


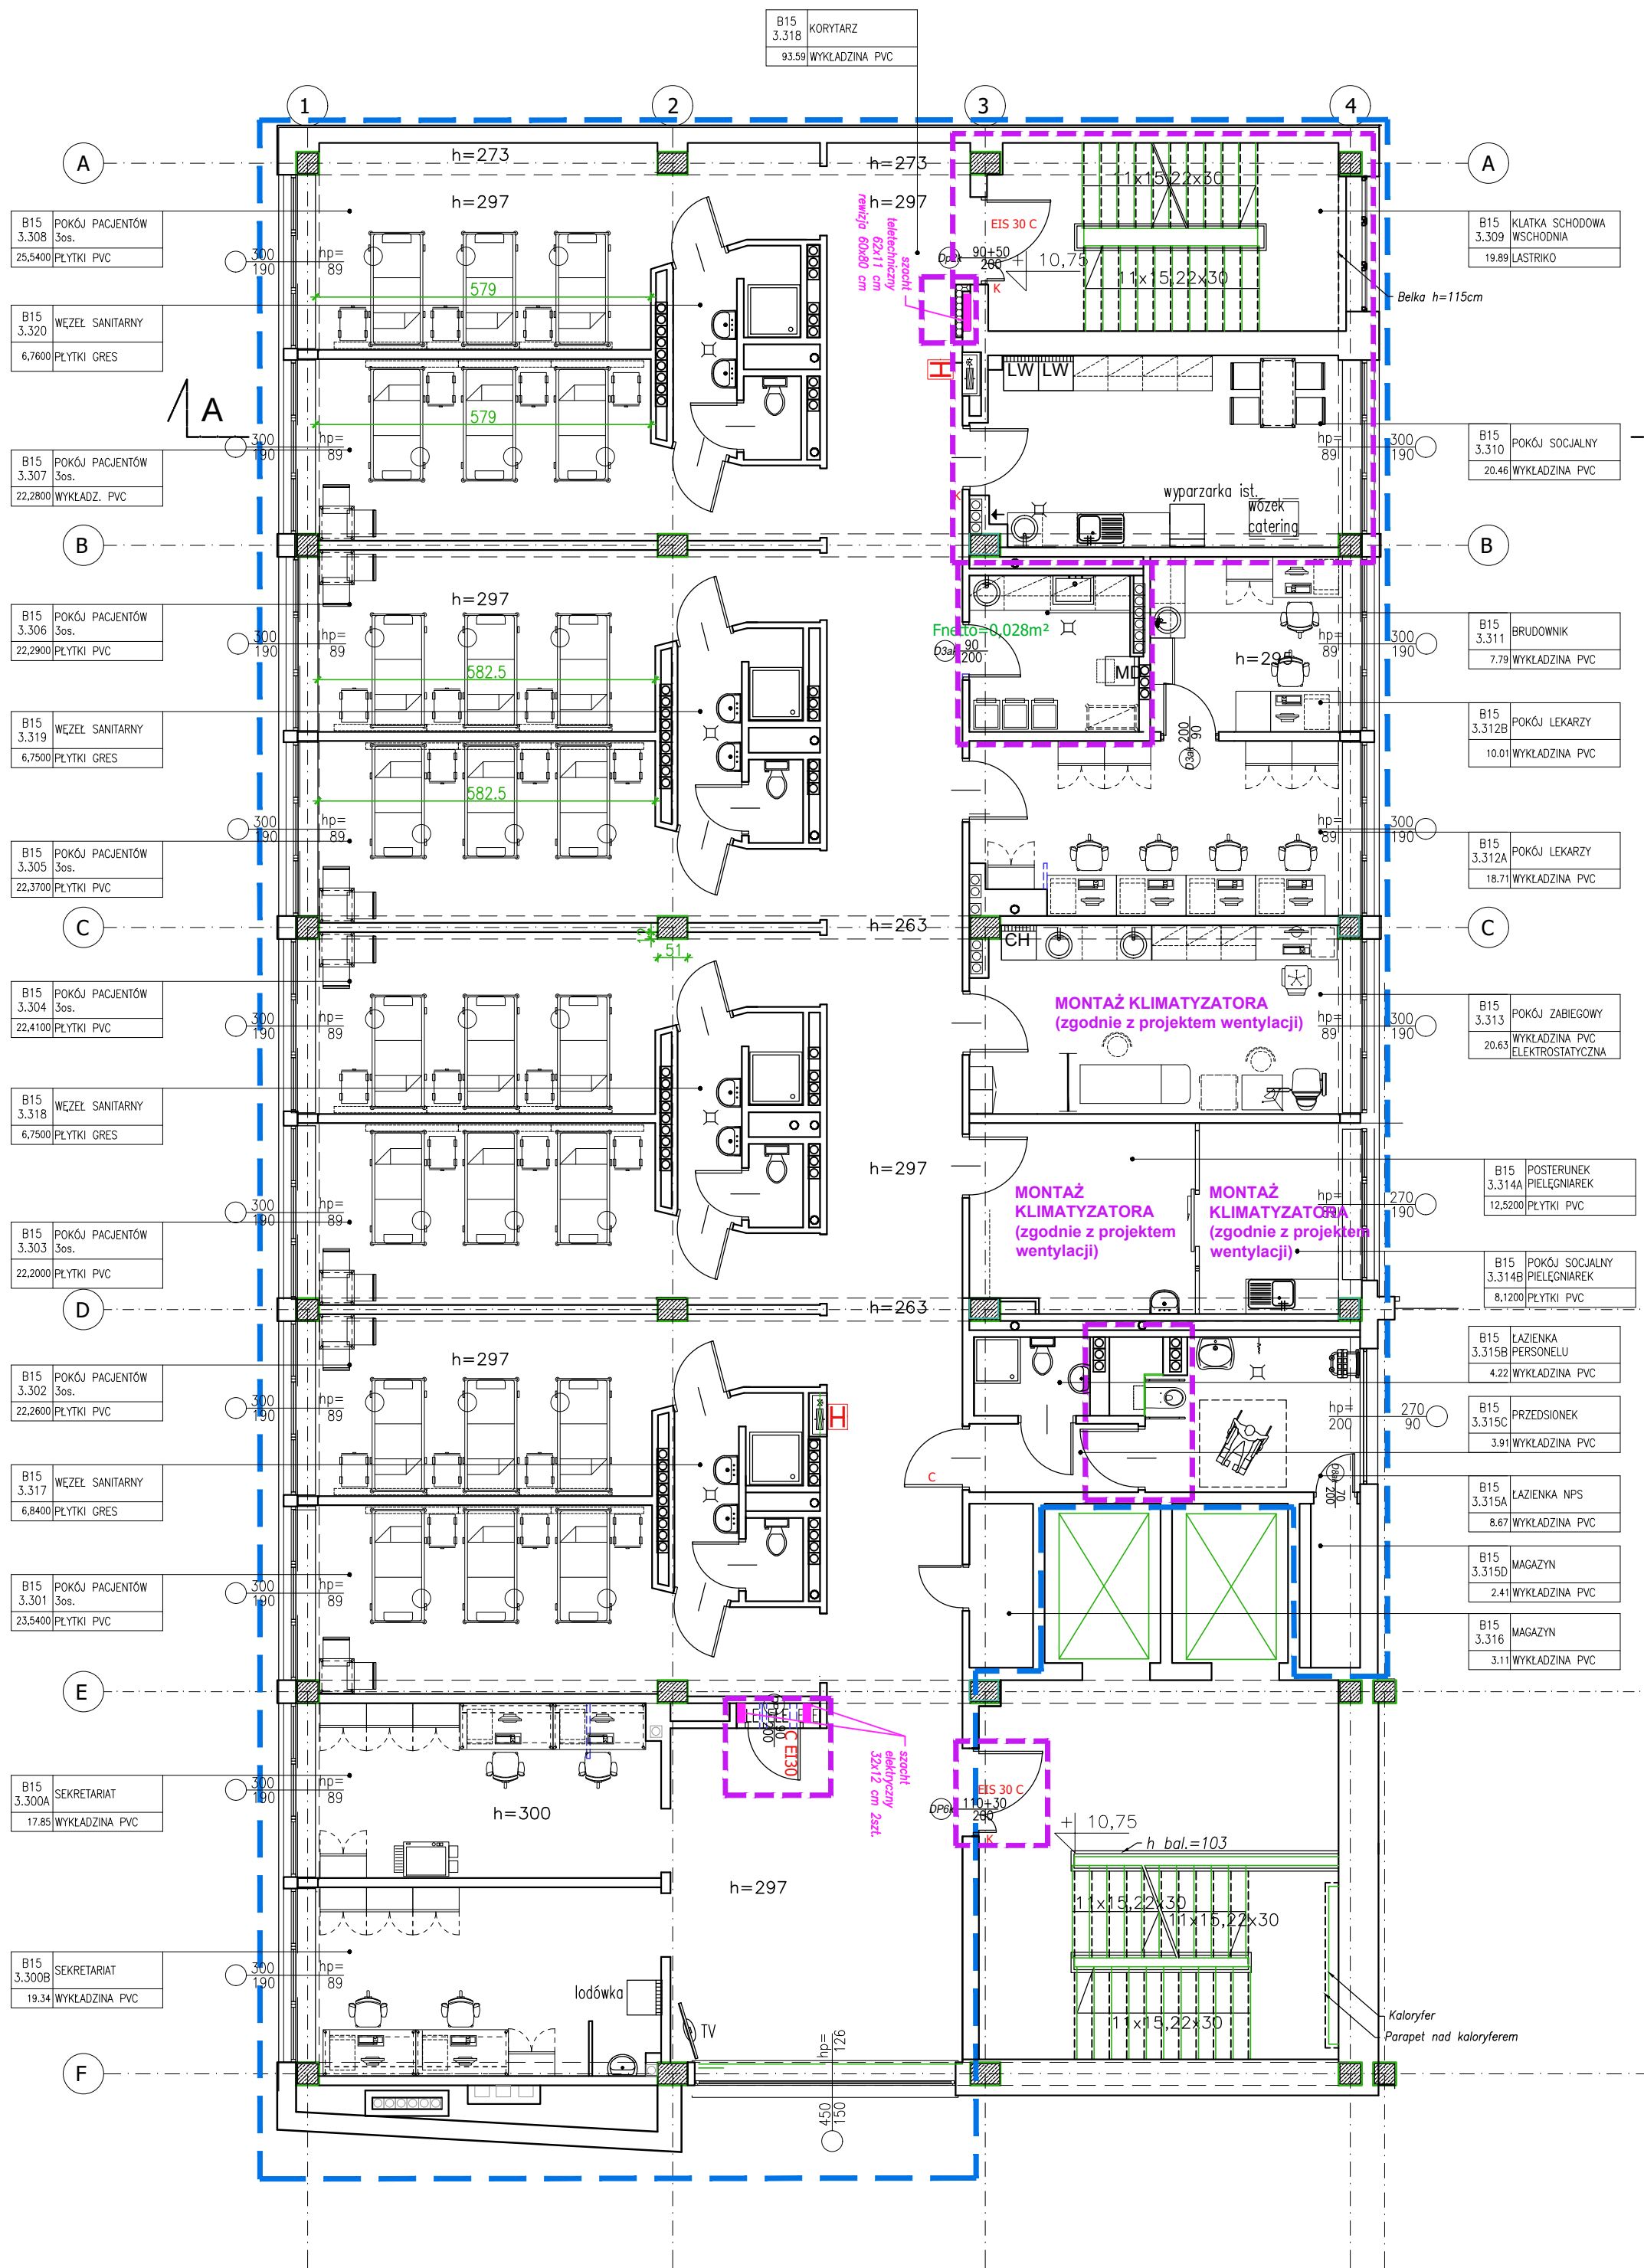

ZAKRES OPRACOWANIA

wyburzenia

ściany istniejące

projektowana ściana działowa
gr. 12,5cm wykonane z płyt gipsowo-włókowych
(oplytowanie podwójne 10+12,5mm, od strony
pomieszczenia mokrego płyty wodoodporne
12,5mm) profile stalowe cw75, uw75, wypełnienie
wełna mineralna 6cm, ścianki wewnętrzne o
odporności ogniowej EI30,

zabudowa instalacyjna na wys. 120 cm
z płyt g-k na ruszcie stalowym, oplytowanie
podwójne wodoodporne

zabudowa instalacyjna na wys. pomieszczenia
gr. 18 cm, z płyt g-k na ruszcie stalowym,
oplytowanie podwójne wodoodporne

H HYDRANT WNEKOWY 25 - demontaż i
powiększenie otworu na nową szafkę hydrantową
wraz z gaśnicą 78x78 cm, gł 18 cm

OPIS DRZWI

C - samozamykacz
S - drzwi dymoszczelne
K - kontrola dostępu

LW ELEMENTY STAŁEGO WYPOSAŻENIA
ŁODÓWKA WYSOKA

MD MYJNIA DEYNFEKTOR WYSOKA

} kratka przepływową lub podcięcie drzwi
Fnetto=0,017m²
lub zgodnie z opisem
Fnetto=0,042m²
Fnetto=0,028m²

UWAGI:
KŁATKA SCHODOWA W OSIACH 3-4 /A
REALIZOWNA W CAŁOŚCI W PRACACH 3 PIĘTRA

W ramach dostosowania klatki schodowej
należy wykonać następujące prace:

1. Wymienić drzwi bez odporności ogniowej na stolarkę o odporności
EIS30 C
2. Podniesienie balustrady do wysokości 110cm - poza opraciowaniem,
kolejny etap prac

3. Uzyskanie odstępstwa Państwowej Straży Pożarnej (poza
opracowaniem) dla elementów nie spełniających przepisy i nie
możliwych do doprowadzenia
do ich zgodności tj:
a) szerokości spoczników (zawężenia do m.in 142,123, 121,112 cm)
b) szerokości biegów schodowych 129 cm

UWAGI:
KŁATKA SCHODOWA W OSIACH 3-4 /F
W ramach dostosowania klatki schodowej należy wykonać
następujące prace:

1. Wymienić drzwi bez odporności ogniowej na stolarkę o
odporności EIS30 C.
(w ramach opracowania przyjęto wymianę na I,II,III piętrze,
pozostałe poza opracowaniem i nie ujęte w kosztorysach)
2. Podniesienie balustrady do wysokości 110cm (poza
opracowaniem, kolejny etap prac)
3. Uzyskanie odstępstwa Państwowej Straży Pożarnej
(poza opracowaniem) dla elementów nie spełniających
przepisy i nie możliwych do doprowadzenia
do ich zgodności tj:
a) szerokości spoczników (zawężenia do m.in 142,124, 122
cm)

Obiekt	Narodowy Instytut Onkologii Państwowy Instytut Badawczy im. M. Skłodowskiej Curie Oddział w Krakowie ODDZIAŁ RADIOTERAPII 3 PIĘTRO		
Inwestor	Narodowy Instytut Onkologii Państwowy Instytut Badawczy im. M. Skłodowskiej Curie Oddział w Krakowie	Data	05.2020
Lokalizacja	ul. Garncarska 15, 31-115 Kraków		
Aktualizacja	mgr inż. arch. Agnieszka Dudzińska	upr. arch. bez ogr. 074/2007	

PIĘTRO 3

UWAGA WYMIARY NALEŻY SPARWDZIĆ NA BUDOWIE

○ KONTRAPUNKT architektura - konstrukcja - technologia
ZESPÓŁ PROJEKTOWY KONTRAPUNKT Spółka z o.o.
ul. Zabłocie 39, 30-701 Kraków
NIP: 676-238-36-75 / REGON: 120753070 / KRS:0000311257
tel: +48 12 296 02 71 / +48 504 260 628 / fax: +48 122960270

Obiekt	Centrum Onkologii Instytut im. M. Skłodowskiej Curie Oddział w Krakowie ODDZIAŁ ONKOLOGII 3 PIĘTRO			Nr projektu	18-01/3
Inwestor	Centrum Onkologii Instytut M. Skłodowskiej-Curie ul. Garncarska 11, 31-115 Kraków			Data	07.2018
Lokalizacja	ul. Garncarska 15, 31-115 Kraków				
Branża	ARCHITEKTURA			rewizja	-
Faza	Projekt Wykonawczy			nr upr. arch. bez ogr.	podpis
Projektant	mgr inż. arch. Ewa Dobrucka			297/2000	
Współpraca	mgr inż. arch. Miłosz Sanetra			038/2009	
	mgr inż. arch. Lucyna Serafin Farah			051/2009	
	mgr inż. arch. Tomasz Rudnik			W/39/2010	
Sprawdzający	mgr inż. arch. Louay Farah			043/10	
Treść rysunku	RZUT PIĘTRA 3 - zakres prac			Nr rys:	3
				Skala:	1:100

UWAGA:
Prawa Autorskie zastrzeżone- Zespół Projektowy Kontrapunkt
Wszystkie wymiary należy sprawdzić na budowie!
W przypadku użycia nazwy produktu bądź producenta dopuszcza się zastosowanie
materiału równoważnego pod względem parametrów technicznych i funkcji jakiej ma
służyć.