


WYKŁADZINA PVC HETEROGENICZNA WINYLÓWA
kolor szary

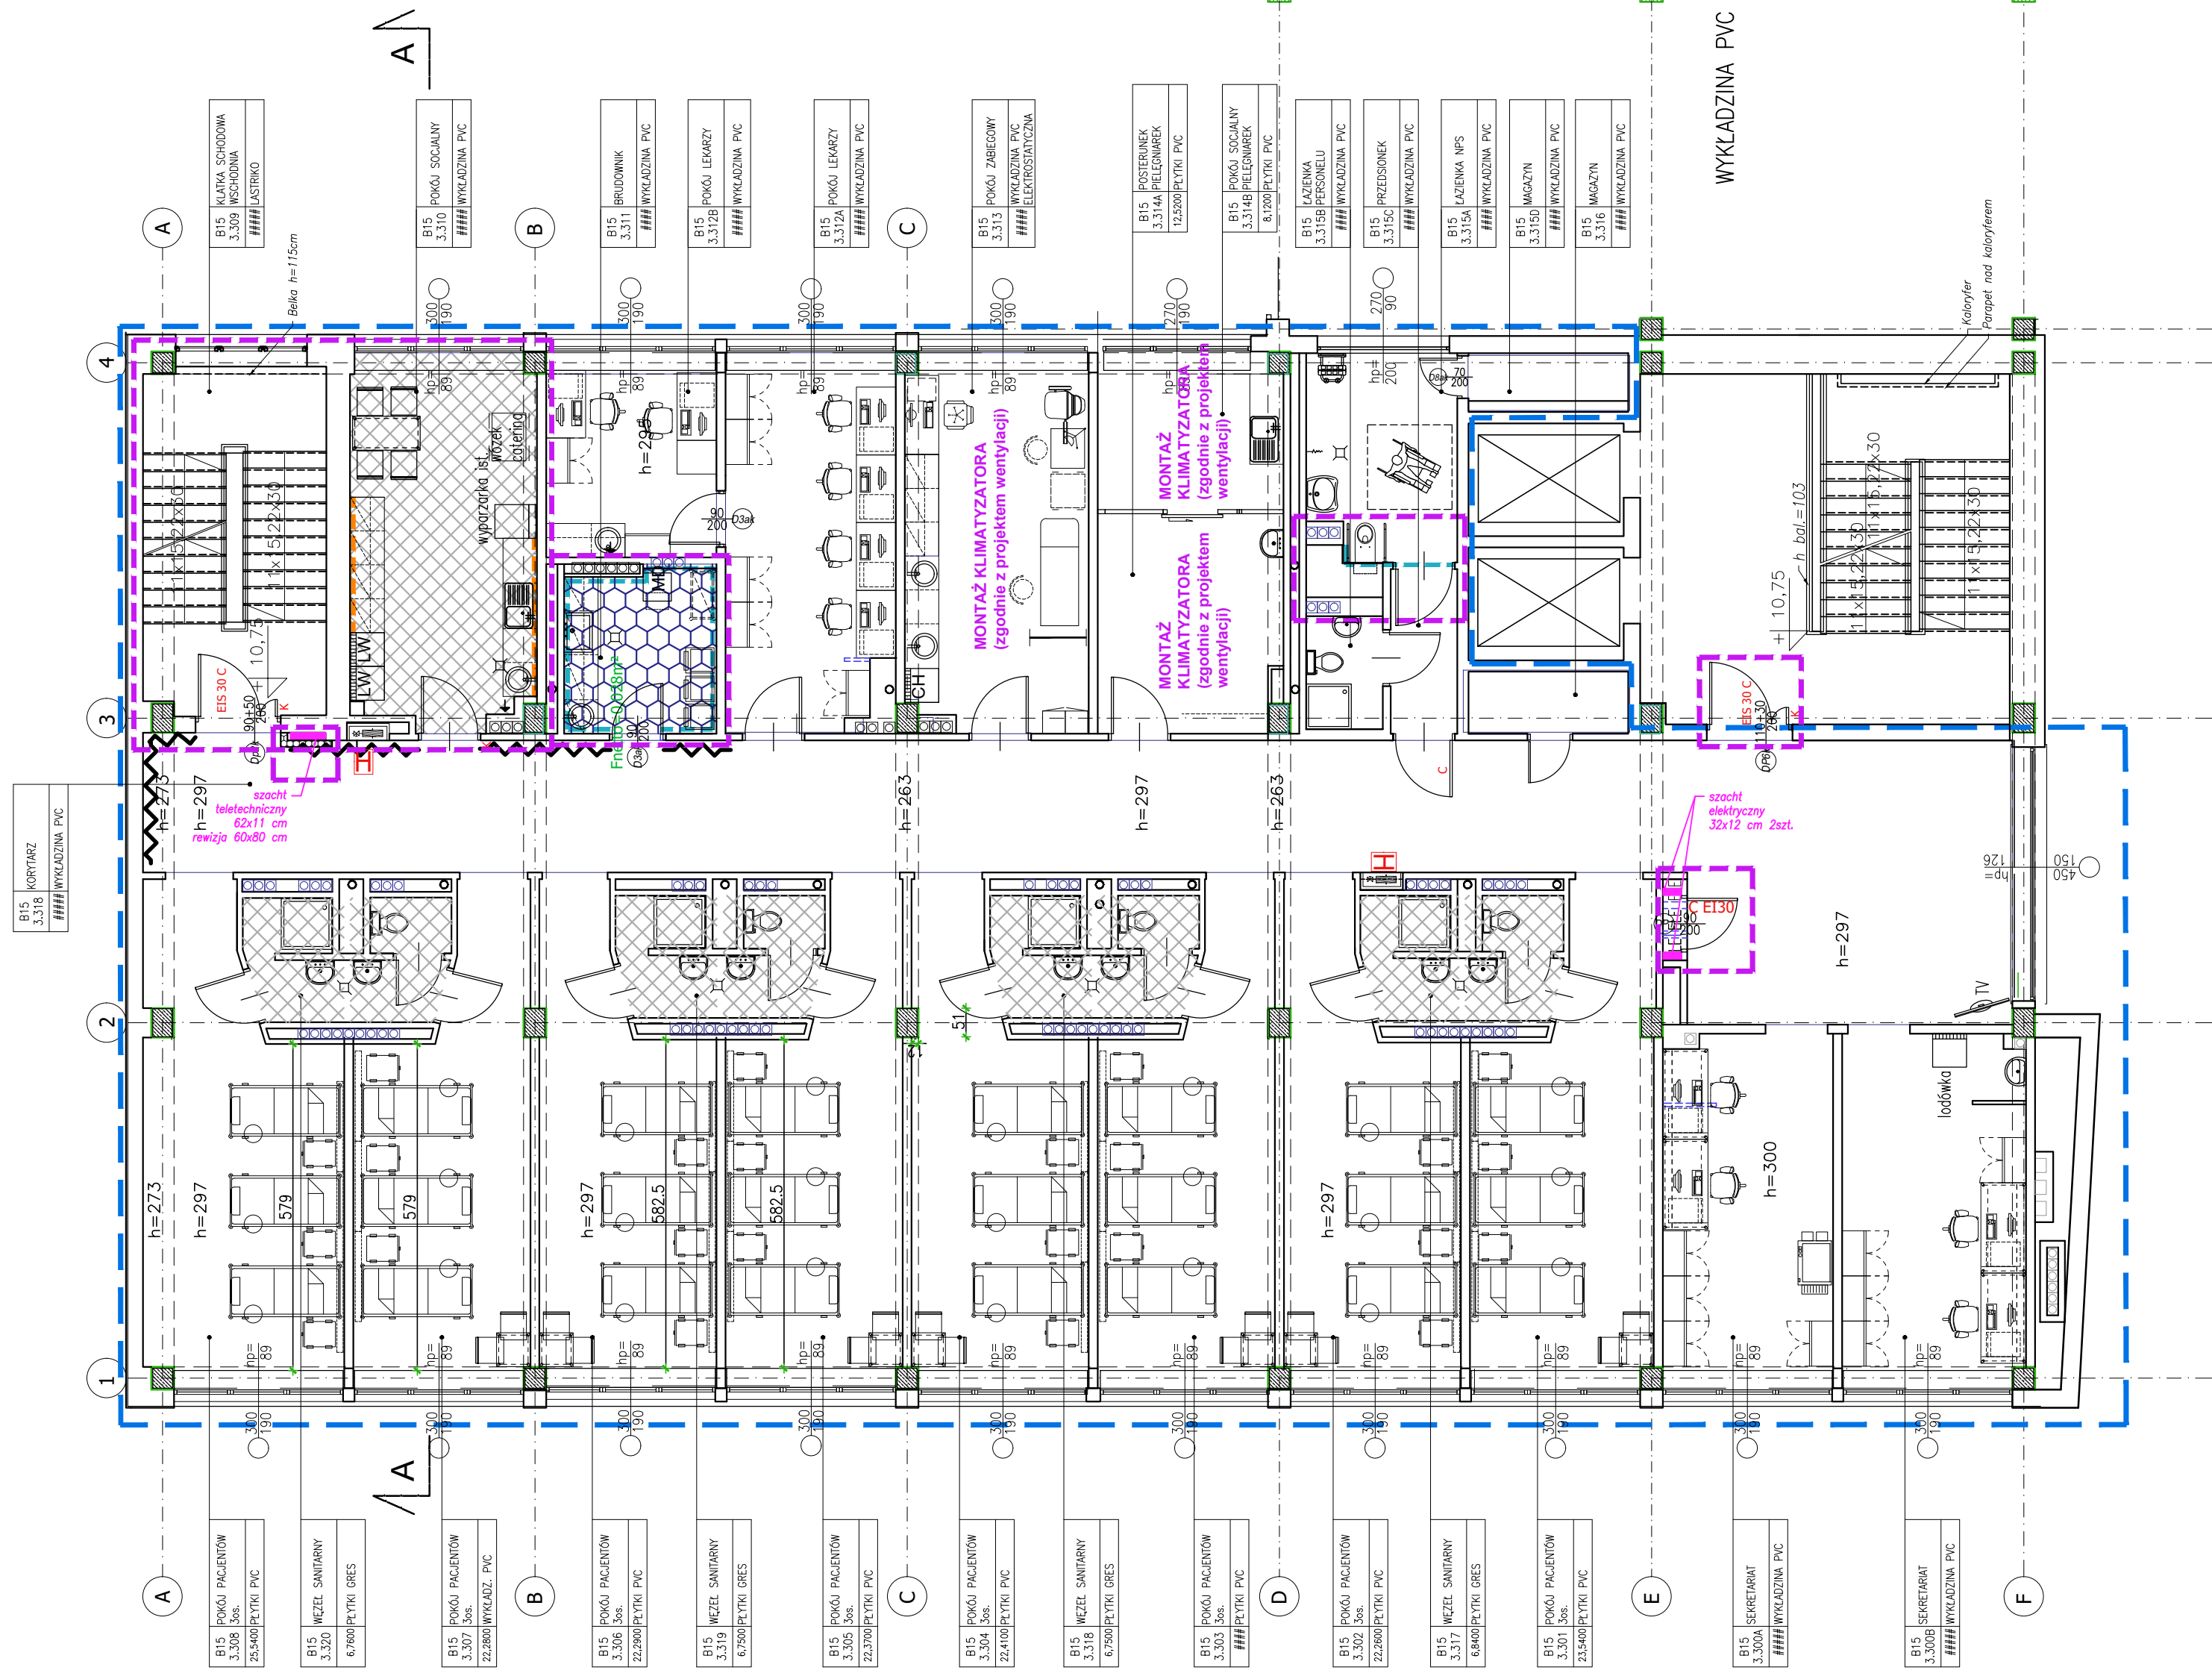

WYKŁADZINA PVC Łazienki –podłoga o gr. 2mm

WYKŁADZINA PVC o gr. 1,5mm Łazienki, Brudownik –ściana
NA WYKOKOŚĆ POMIESZCZENIA

WYKŁADZINA PVC PAS NADBLATOWY do wysokości 60cm

Obiekt	Narodowy Instytut Onkologii Państwowy Instytut Badawczy im. M. Skłodowskiej Curie Oddział w Krakowie ODDZIAŁ RADIOTERAPII 3 PIĘTRO		
Inwestor	Narodowy Instytut Onkologii Państwowy Instytut Badawczy im. M. Skłodowskiej Curie Oddział w Krakowie	Data	05.2020
Lokalizacja	ul. Garncarska 15, 31-115 Kraków		
Aktualizacja	mgr inż. arch. Agnieszka Dudzińska	upr. arch. bez ogr. 074/2007	

○ KONTRAPUNKT architektura - konstrukcja - technologia
ZESPÓŁ PROJEKTOWY KONTRAPUNKT Spółka z o. o.
ul. Zabłocie 39, 30-701 Kraków
NIP: 676-238-36-75 / REGON: 120753070 / KRS:0000311257
tel: +48 12 296 02 71 / + 48 504 260 628 / fax: + 48 122960270

Obiekt	Centrum Onkologii Instytut im. M. Skłodowskiej Curie Oddział w Krakowie ODDZIAŁ ONKOLOGII 3 PIĘTRO			Nr projektu	18-01/3
Inwestor	Centrum Onkologii Instytut M. Skłodowskiej-Curie ul. Garncarska 11, 31-115 Kraków			Data	07.2018
Lokalizacja	ul. Garncarska 15, 31-115 Kraków				
Branża	ARCHITEKTURA			rewizja	-
Faza	Projekt Wykonawczy	nr upr. arch. bez ogr.	podpis		
Projektant	mgr inż. arch. Ewa Dobrucka	297/2000			
Współpraca	mgr inż. arch. Miłosz Sanetra	038/2009			
	mgr inż. arch. Lucyna Serafin Farah	051/2009			
	mgr inż. arch. Tomasz Rudnik	W/39/2010			
Sprawdzający	mgr inż. arch. Louay Farah	043/10			
Treść rysunku	RZUT PIĘTRA 3 - POSADZKI, OKŁADZINY ŚCIENNE			Nr rys:	5
				Skala:	1:100

UWAGA:
Prawa Autorskie zastrzeżone – Zespół Projektowy Kontrapunkt
Wszelkie wymiary należy sprawdzić na budowie!
W przypadku użycia nazwy produktu bądź producenta dopuszcza się zastosowanie
materiału równoważnego pod względem parametrów technicznych i funkcji jakie ma
służyć.