


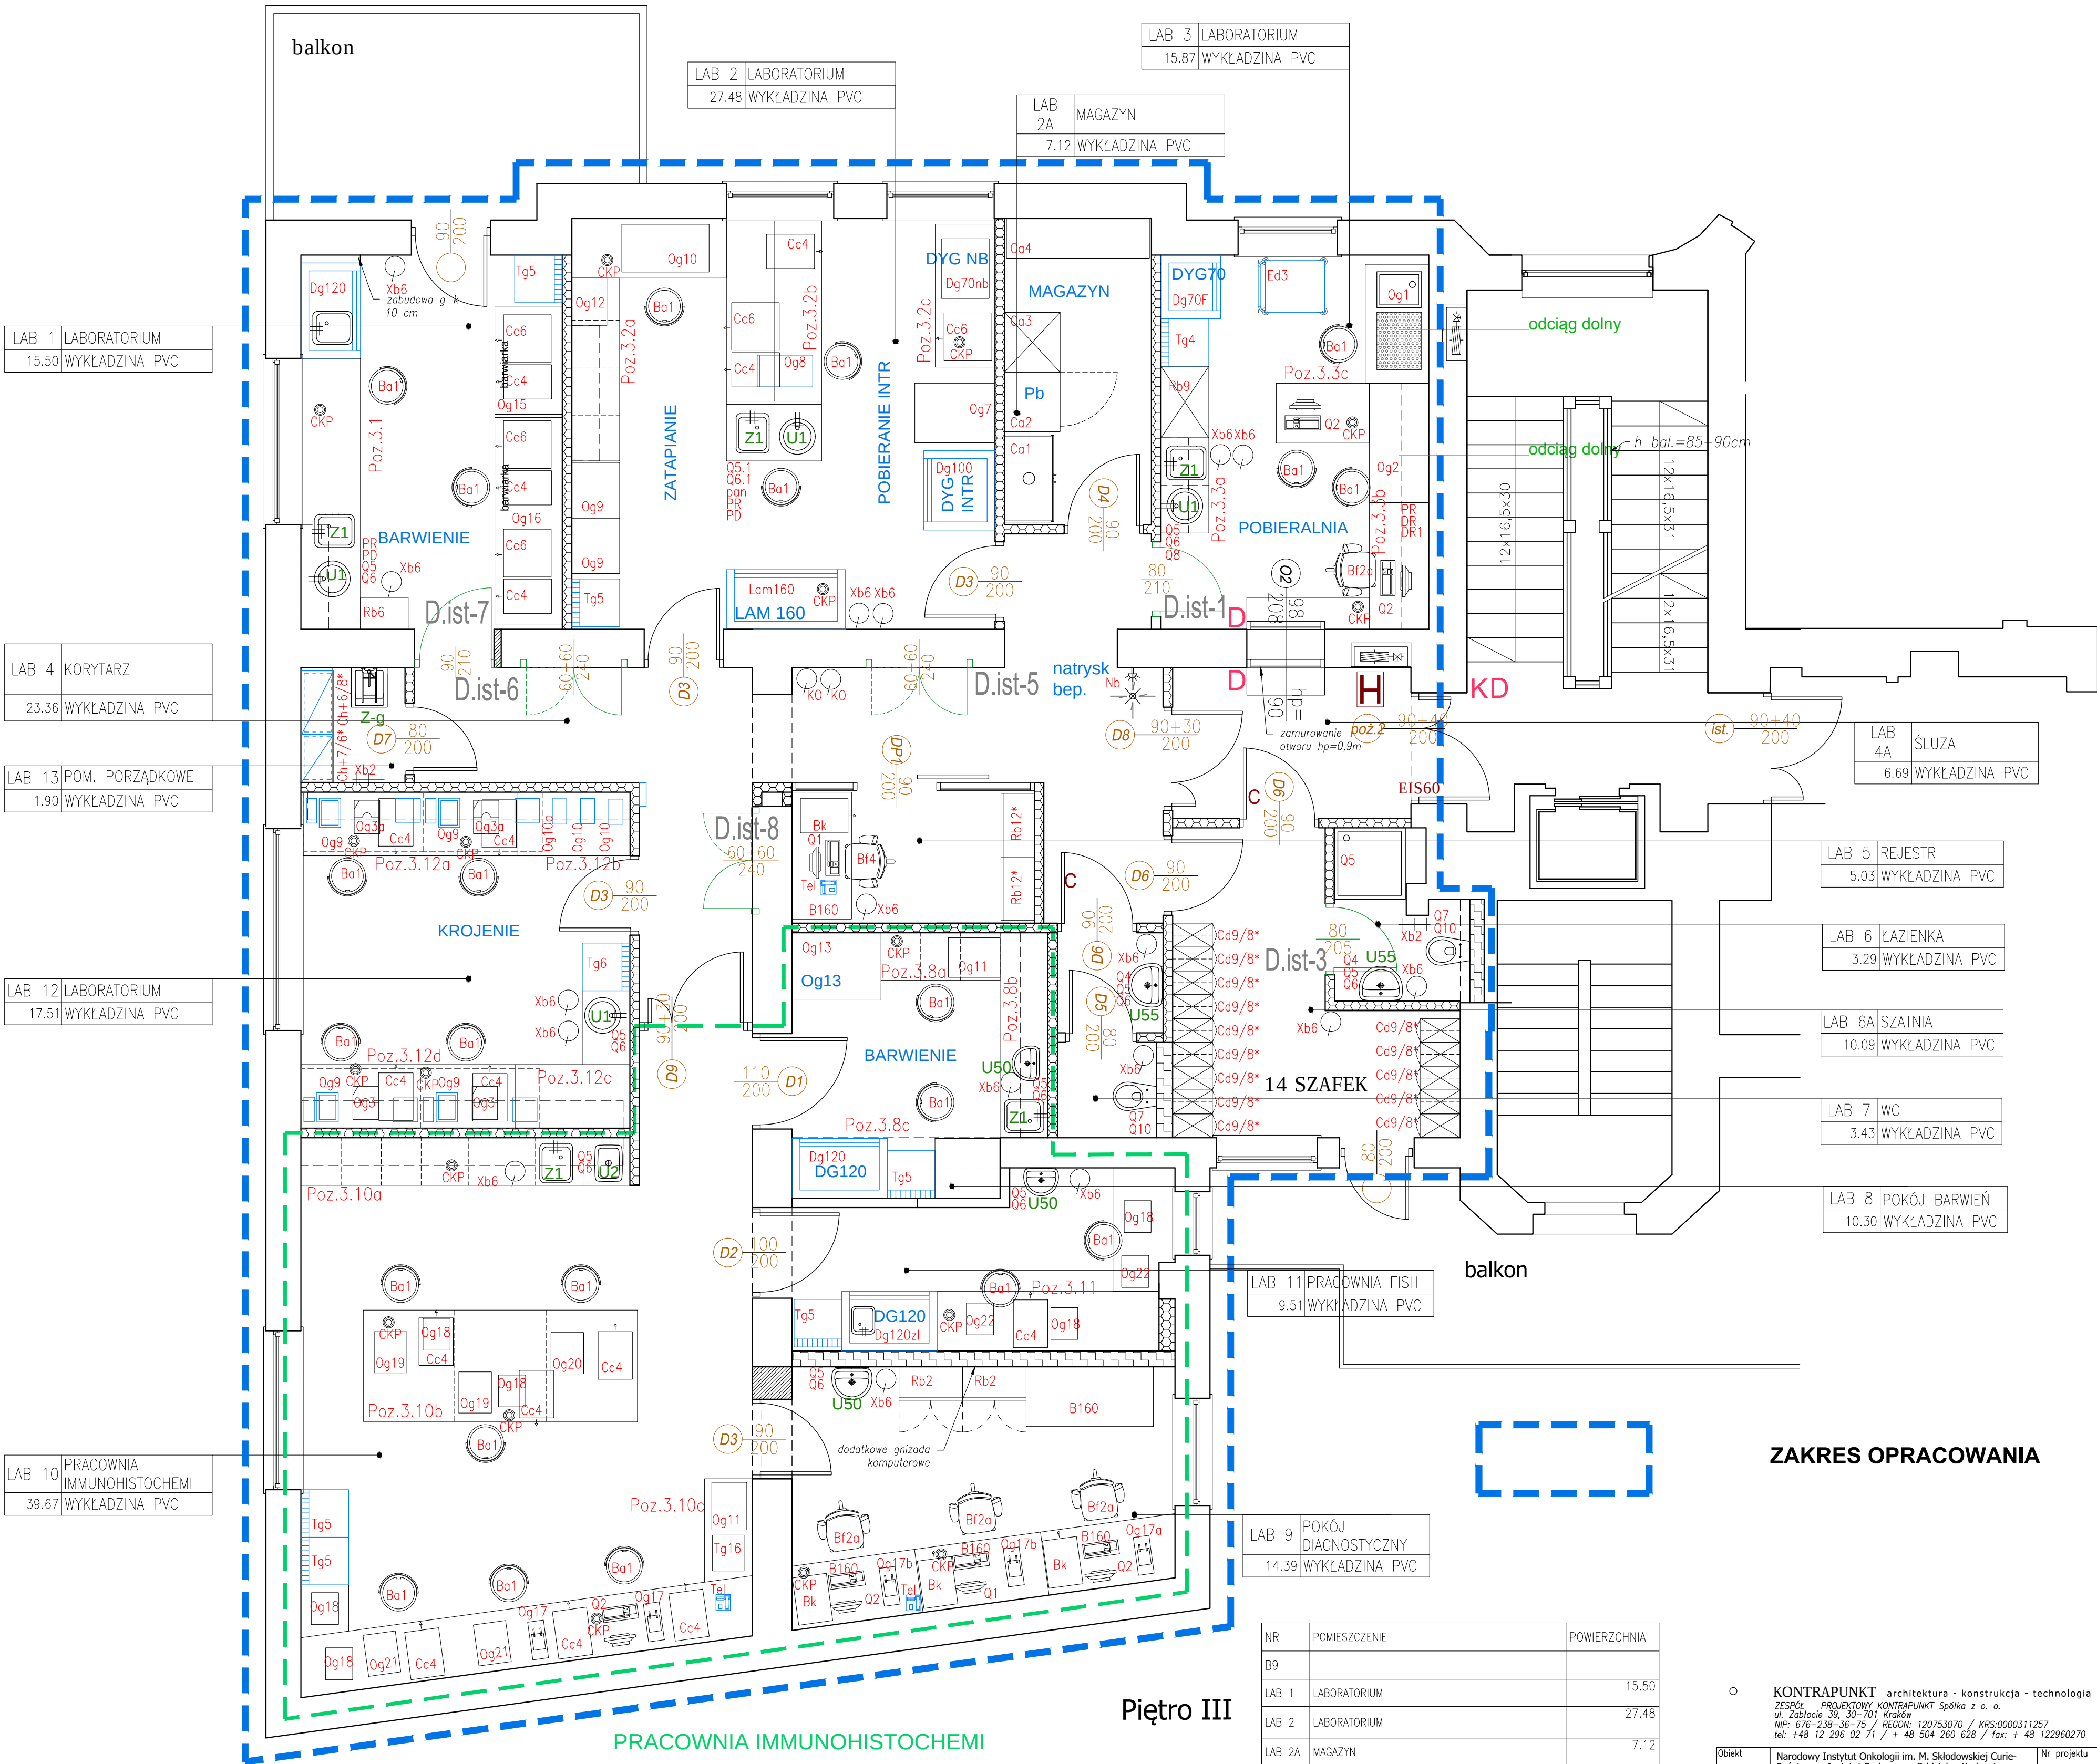

Piętro III

ZAKRES OPRACOWANIA

NR	POMIESZCZENIE	POWIERZCHNIA
B9		
LAB 1	LABORATORIUM	15.50
LAB 2	LABORATORIUM	27.48
LAB 2A	MAGAZYN	7.12
LAB 3	LABORATORIUM	15.87
LAB 4	KORYTARZ	23.36
LAB 4A	ŚLUZA	6.69
LAB 5	REJESTR	5.03
LAB 6	ŁAZIENKA	3.29
LAB 6A	SZATNIA	10.09
LAB 7	WC	3.43
LAB 8	POKÓJ BARWIEŃ	10.30
LAB 9	POKÓJ DIAGNOSTYCZNY	14.39
LAB 10	PRACOWNIA IMMUNOHISTOCHEMII	39.67
LAB 11	PRACOWNIA FISH	9.51
LAB 12	LABORATORIUM	17.51
LAB 13	POM. PORZĄDKOWE	1.90
Suma		211.16

○ KONTRAPUNKT architektura - konstrukcja - technologia ZESPÓŁ PROJEKTOWY KONTRAPUNKT Spółka z o.o. ul. Zabłocie 39, 30-701 Kraków NIP: 676-238-36-75 / REGON: 120753070 / KRS:0000311257 tel: +48 12 296 02 71 / + 48 504 260 628 / fax: + 48 122960270		
Objekt	Narodowy Instytut Onkologii im. M. Skłodowskiej Curie- Państwowy Instytut Badawczy- Oddział w Krakowie ZAKŁAD PATOMORFOLOGII NOWOTWORÓW 3 PIĘTRO (główna, stary)	Nr projektu 18-01
Inwestor	Narodowy Instytut Onkologii im. M. Skłodowskiej Curie- Państwowy Instytut Badawczy- Oddział w Krakowie ul. Garncarska 11, 31-115 Kraków	Data 01.2020
Lokalizacja	ul. Garncarska 9, 31-115 Kraków	
Brzoza	TECHNOLOGIA	rewizja -
Faza	PROJEKT WYKONAWCZY	nr upr. arch. bez ogr.
Projektant	mgr inż. arch. Ewa Dobrucka	297/2000
Sprawdzający	mgr inż. arch. Louay Farah	043/10
Treść rysunku	Rzut III Piętra, Labortorium Patomorfologii	Nr rys: 3.2T Skala: 1:50

UWAGA:
Prawa Autorskie zastrzeżone- Zespół Projektowy Kontrapunkt
Wszystkie wymiary należy sprawdzić na budowie!
W przypadku użycia nazwy produktu bądź producenta dopuszcza się zastosowanie materiału równoważnego pod względem parametrów technicznych i funkcji jakiej ma służyć.