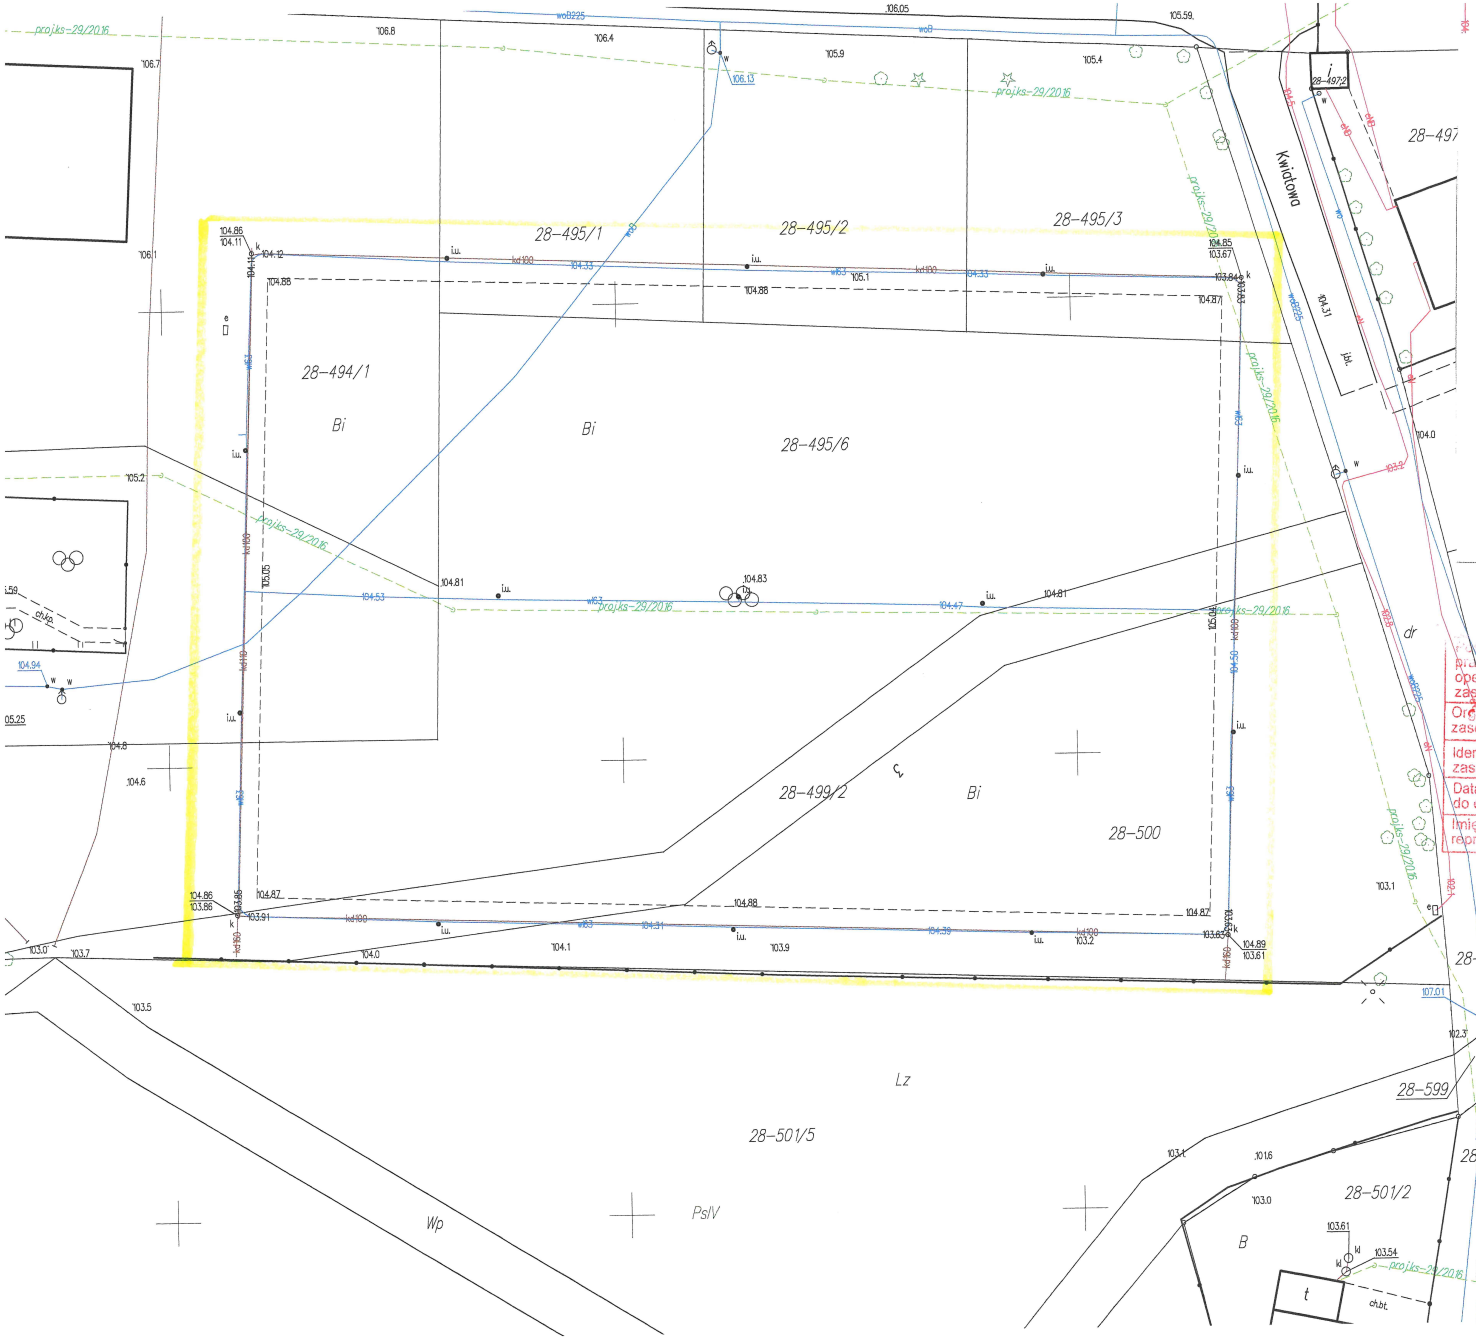

Mapa z inwentaryzacji boiska sportowego do piłki nożnej

1) skala mapy: 1 : 500
2) nazwa miejscowości: **Pokrzywnica**
3) identyfikator i nazwa jednostki ewidencyjnej: 142403_2 – **POKRZYWNICA**
4) identyfikator i nazwa obrębu ewidencyjnego: 142403_2.0028 – **Pokrzywnica**
5) nazwa podmiotu wykonującego mapę:

USŁUGI GEODEZYJNE
mgr inż. Kazimierz Król
ul. Mickiewicza 36, 06-100 Pułtusk
NIP 568-102-04-65, REGON 130254760
tel. 0-23/ 692 31 07, kom. 0 601 800 549

6) imię i nazwisko, nr świadectwa nadania uprawnień geodety sporządzającego mapę:

GEODETA UPRAWNIONY
mgr inż. Kazimierz Król
Upr. Nr 15274

7) oznaczenie kancelaryjne zgłoszenia pracy geodezyjnej: R.Z. GGN.6641.2.1575.2019
8) układ współrzędnych prostokątnych płaskich: „2000"
9) układ wysokości: Kronsztadt'86
10) data opracowania mapy: 08.10.2019
11) zrealizowany obiekt zawiera odstępstwa w stosunku do projektu zagospodarowania terenu

Poświadcza się, że niniejszy dokument został opracowany w wyniku prac geodezyjnych i kartograficznych, których rezultaty zawiera operat techniczny wpisany do ewidencji materiałów państwowego zasobu geodezyjnego i kartograficznego

Organ prowadzący państwowy zasób geodezyjny i kartograficzny	Starosta Pułtuski
Identyfikator ewidencyjny materiału zasobu - operatu technicznego	P.1424.2019.1743
Data wpisania operatu technicznego do ewidencji materiałów zasobu	2019 -10- 30
Imię, nazwisko i podpis osoby reprezentującej organ	Z up. STAROSTY mgr inż. Ireneusz Sobotka Kierownik Powiatowego Ośrodka Dokumentacji Geodezyjnej i Kartograficznej Wydział Geodezji i Gospodarki Nieruchomości