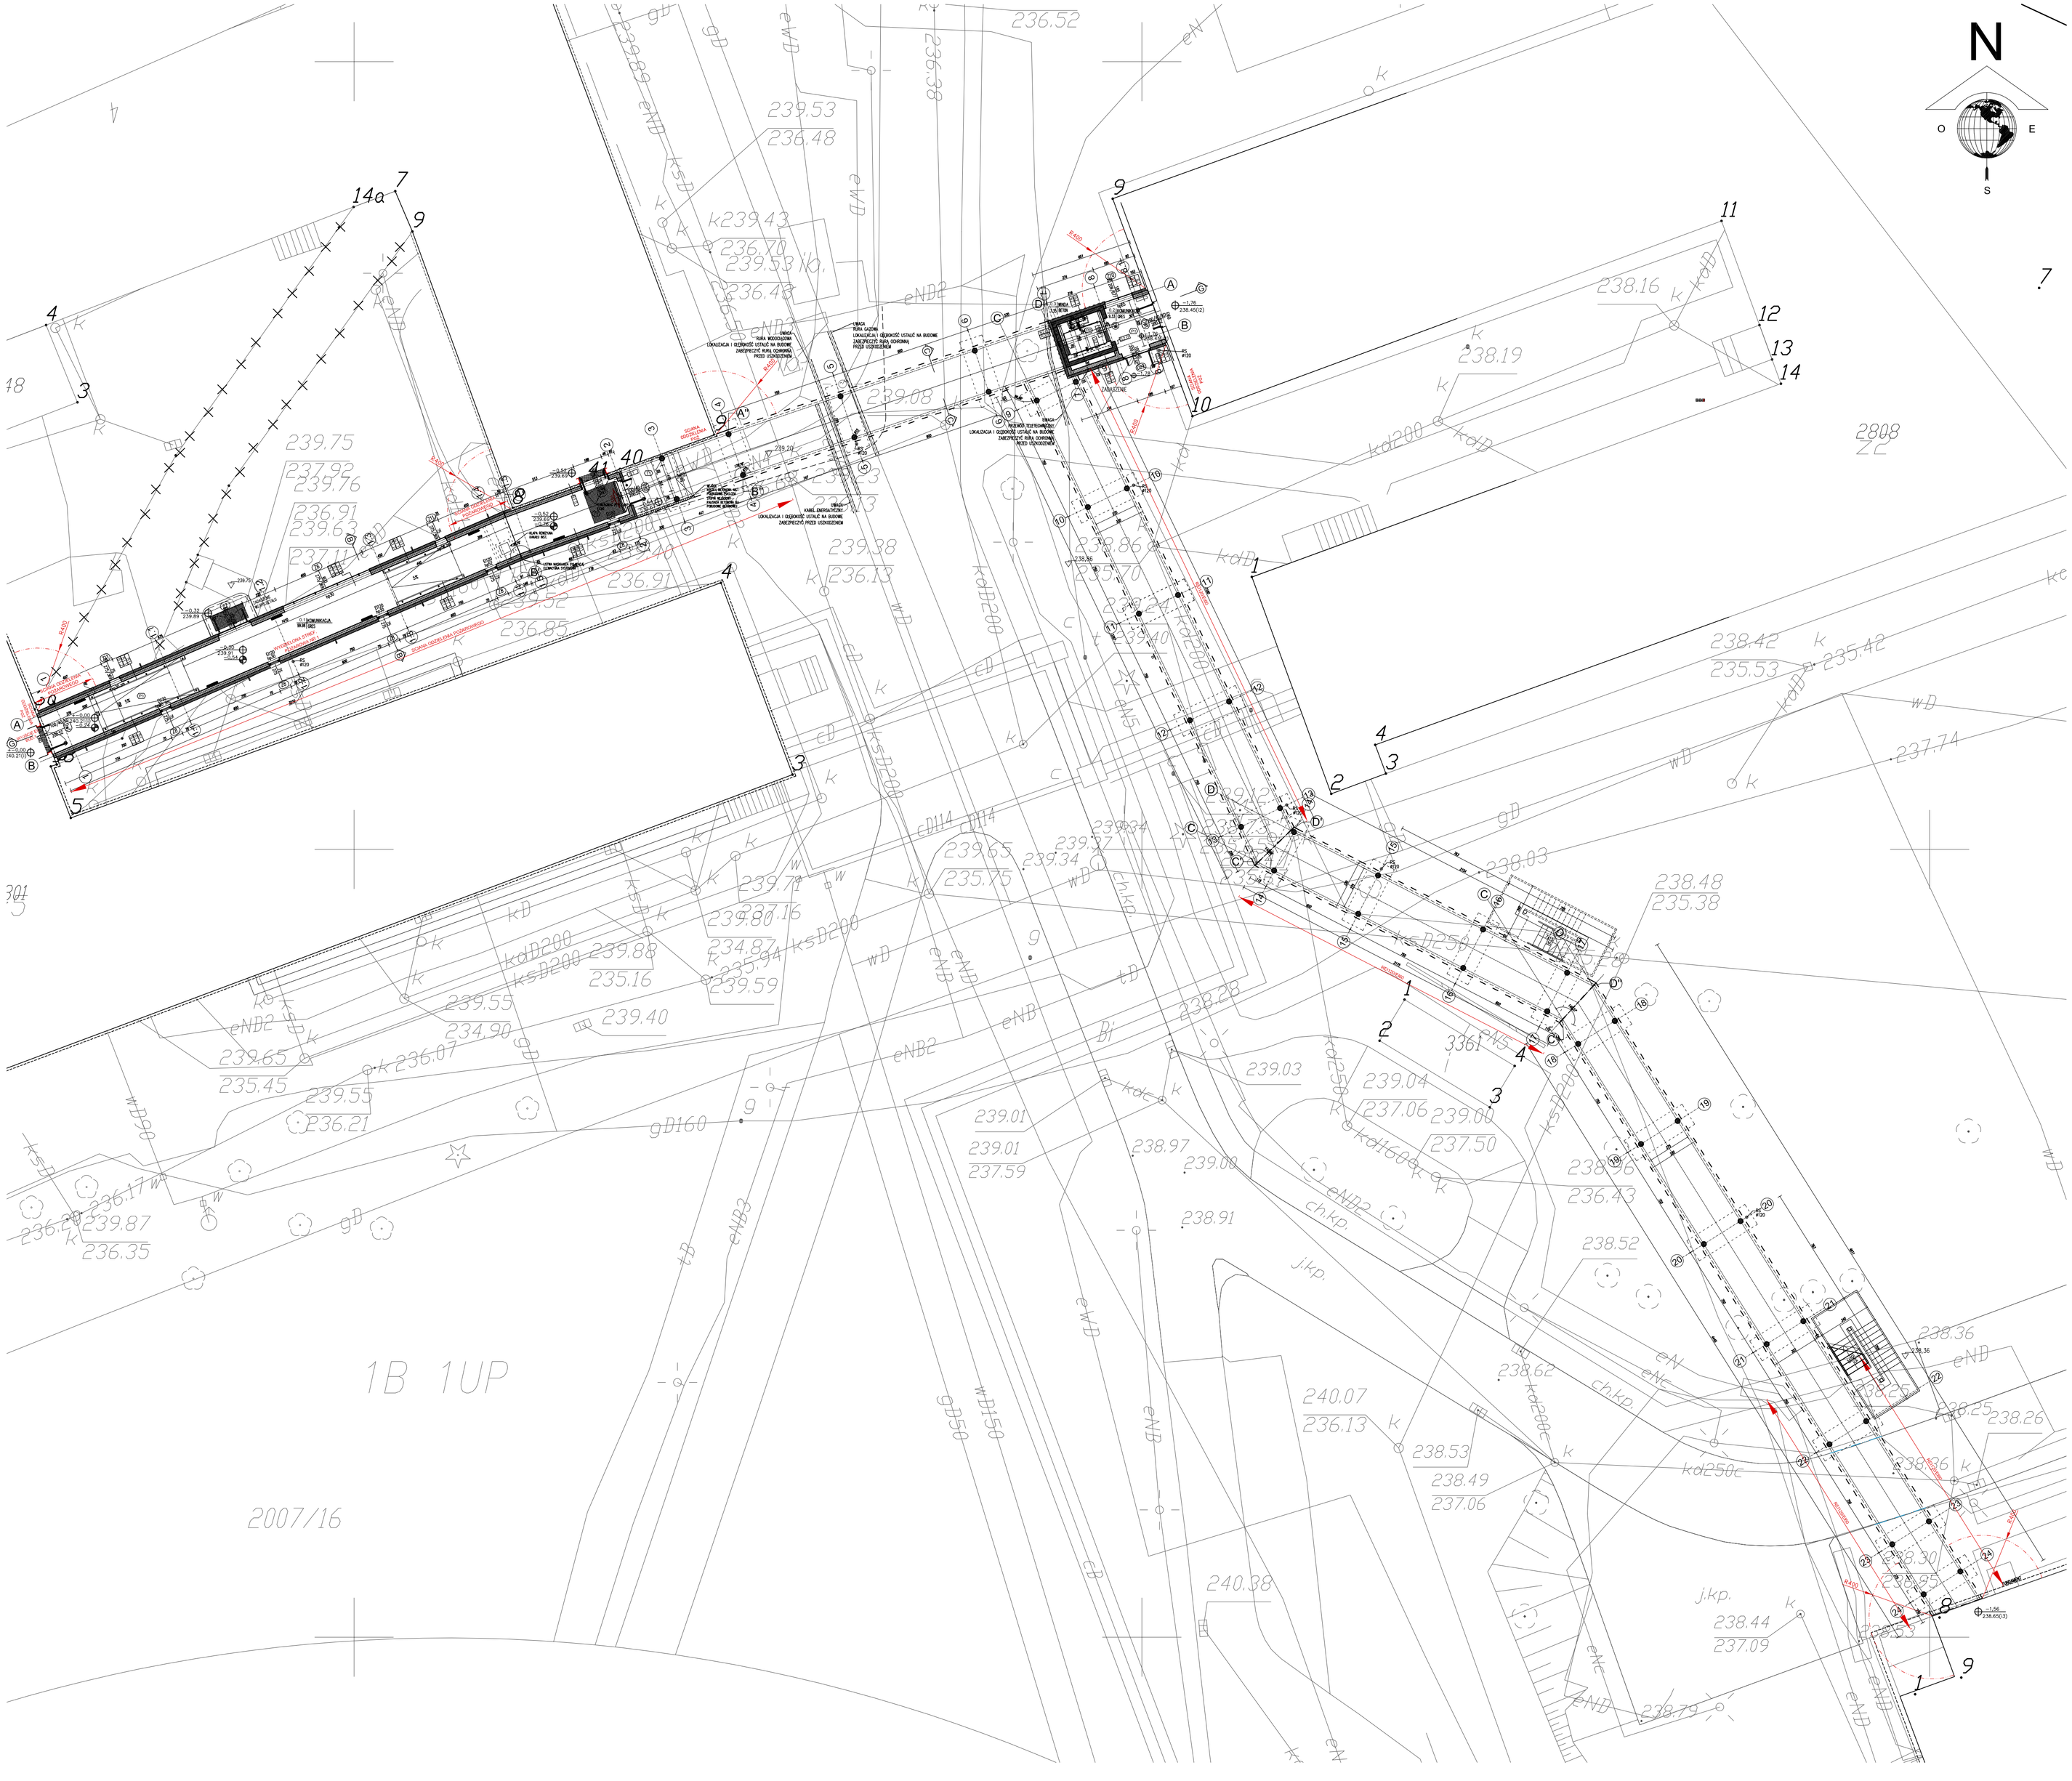

LEGENDA

- ŚCIANY ISTNIEJĄCE
- ŚCIANY MUROWANE
- ŚCIANY ŻELBETOWE
- WYBURZENIA
- IZOLACJA TERMICZNA WEŁNA MINERALNA
- IZOLACJA PWILGOCIOWA

ETYKIETA STOLARKI DRZWIOWEJ
*–nr stolarki
**–szerokość otw. w świetle
***–wysokość w świetle
****–klasa odporności pożarowej

ETYKIETA STOLARKI OKIENNEJ
*–nr okna
**–szerokość otw. w świetle muru
***–wysokość otw. w świetle muru
****–wysokość parapetu
*****–klasa odporności pożarowej

KD – wyposażyć w kontrolę dostępu
SZ – wyposażyć w samozamykacz

1. Poziom zero – rzędna do sparwdzenia na budowie.
2. Rzędne terenu i poziomu poszczególnych budynków należy bezwzgędnie sprawdzić na budowie poprzez przewierty ścian perforowanych
3. Kąty odchyłu poszczególnych części przewiązek należy wytyczyć w terenie i dostosować do projektowanych wejść do poszczególnych budynków

ZESTAWIENIE POWIERZCHNI		
NR	NAZWA	POW. NETTO
0.1	KOMUNIKACJA	99,98
0.2	KOMUNIKACJA	9,33
0.3	WINDA	7,35
SUMA:		116.66
POWIERZCHNIA WEWNĄTRZNA KONDYGNACJI		118.30
POWIERZCHNIA ZABUDOWY		635.00

AKKA
Pracownia Architektoniczna
31-153 Kraków, ul. Szlak 65
tel./ fax. +48 (12) 632 18 53
www.akka-architekci.pl

INWESTOR	Zespół Opieki Zdrowotnej w Oświęcimiu ul. Wysokie Brzegi 4 32-600 Oświęcim
ADRES INWESTYCJI	2007/22, 2007/23,2007/24, obręb 0001, Oświęcim Miasto 32-600 Oświęcim, ul. Wysokie Brzegi 4
TEMAT PROJ.	BUDOWA PRZEWIĄZEK KOMUNIKACYJNYCH Z INSTALACJAMI WEWNĘTRZNYMI POMIĘDZY BUDYNKAMI SZPITALNYMI NR I, II I III WRAZ Z PRZEBUDOWĄ ISTNIEJĄCYCH OTWORÓW NA ŚCIANACH POŁĄCZENIA Z PRZEWIĄZKĄ, PRZEBUDOWĄ INSTALACJI WEWNĘTRZNYCH POZA BUDYNKIEM (ELEKTRYCZNYCH, WODNYCH I KANALIZACYJNYCH) I ZAGOSPODAROWANIA TERENU, ROZBIÓRKA CZĘŚCI ISTNIEJĄCEGO PARTEROWEGO ŁĄCZNIKA NA DZIEDZIŃCU ORAZ BUDOWA FRAGMENTU DROGI POŻAROWEJ WZDŁUŻ BUDYNKU NR I W ZESPOLE OPIEKI ZDROWOTNEJ W OŚWIĘCIMIU PRZY UL. WYSKIE BRZEGI 4.
TEMAT RYSUNKU	**RZUT PARTERU**
BRANŻA	ARCHITEKTURA
NR RYS.	**A3-R0**
FAZA	PROJ. BUDOWLANY
PROJEKTANT W BRANŻY ARCHITEKTONICZNEJ	mgr inż. arch. **Andrzej Kosowski** Upr. MPOIA/011/2004
SPRAWDZAJĄCY W BRANŻY ARCHITEKTONICZNEJ	mgr inż. arch. **Agata Kita Kosowska** Upr. nr MPOIA/058/2009

SKALA	REWIZJA	KOD PROJEKTU	DATA
1:200	000	1620	2016.11

PROJEKT JEST CHRONIONY PRAWEM AUTORSKIM ZGODNIE Z USTAWĄ Z DNIA 4 LUTEGO 1994 O PRAWIE AUTORSKIM I PRAWACH POKREWNYCH (DZ. U. 90.80.904 Z PÓŹ. ZM.). I NIE MOŻE BYĆ KOPIOWANY ANI ROZPOWSZECHNIANY BEZ PISEMNEJ ZGODY AUTORÓW

PLIK NR: PLIK