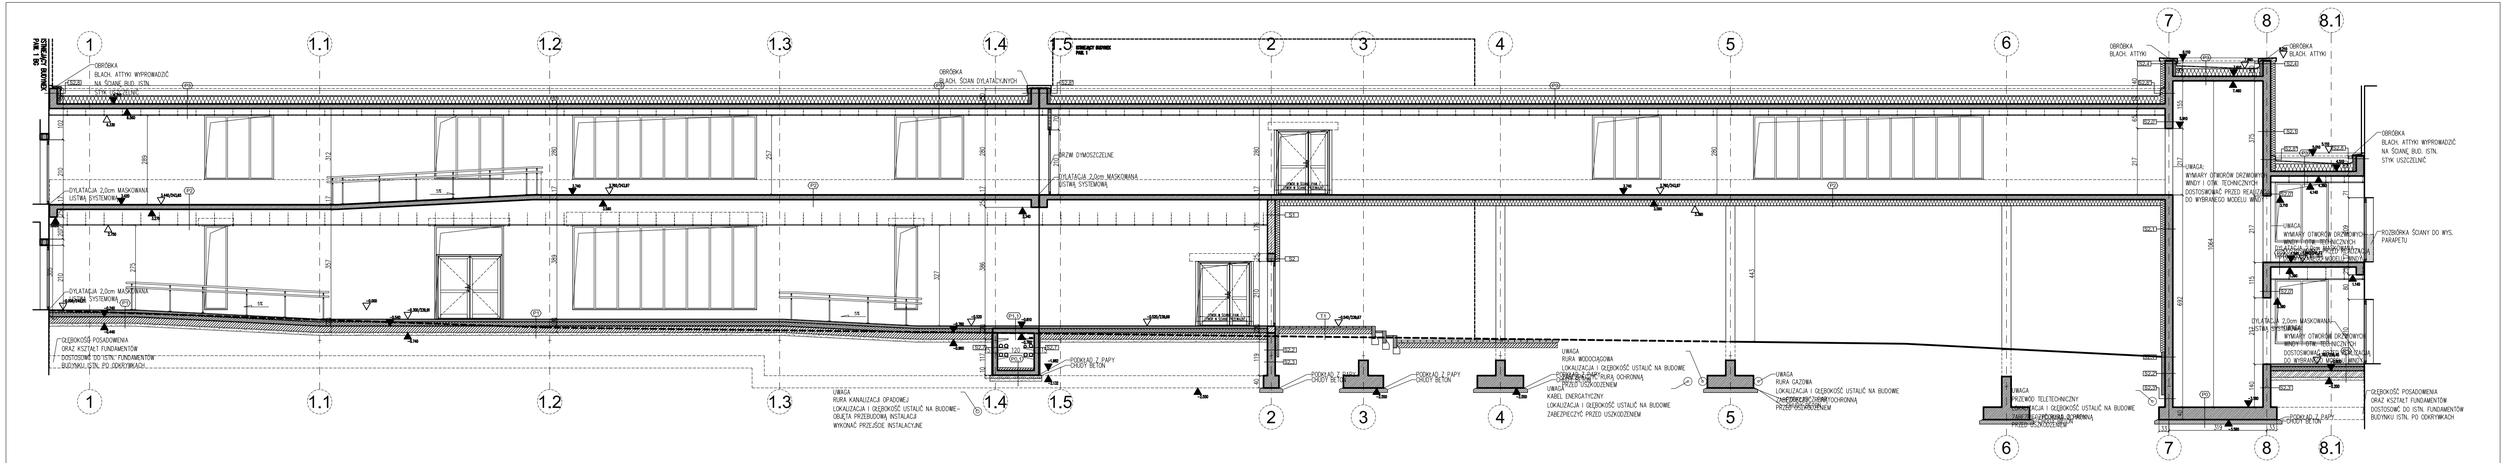
1
1.1
1.2
1.3
1.4
1.5
2
3
4
5
6
7
8
8.1
OBRÓBKA BLACH. ATTYKI WYPROWADZIĆ NA ŚCIANĘ BUD. ISTN. STYK SZCZELNIĆ
OBRÓBKA BLACH. ŚCIAN DYLATACYJNYCH
DRZWI DYMOSZCZELNE
DYLATACJA 2,0cm MASKOWANA USTAWĄ SYSTEMOWĄ
