


RZUT I PIĘTRA.
SCHEMAT KONSTRUKCJI
SEGMENT. C,D,E
skala 1:100

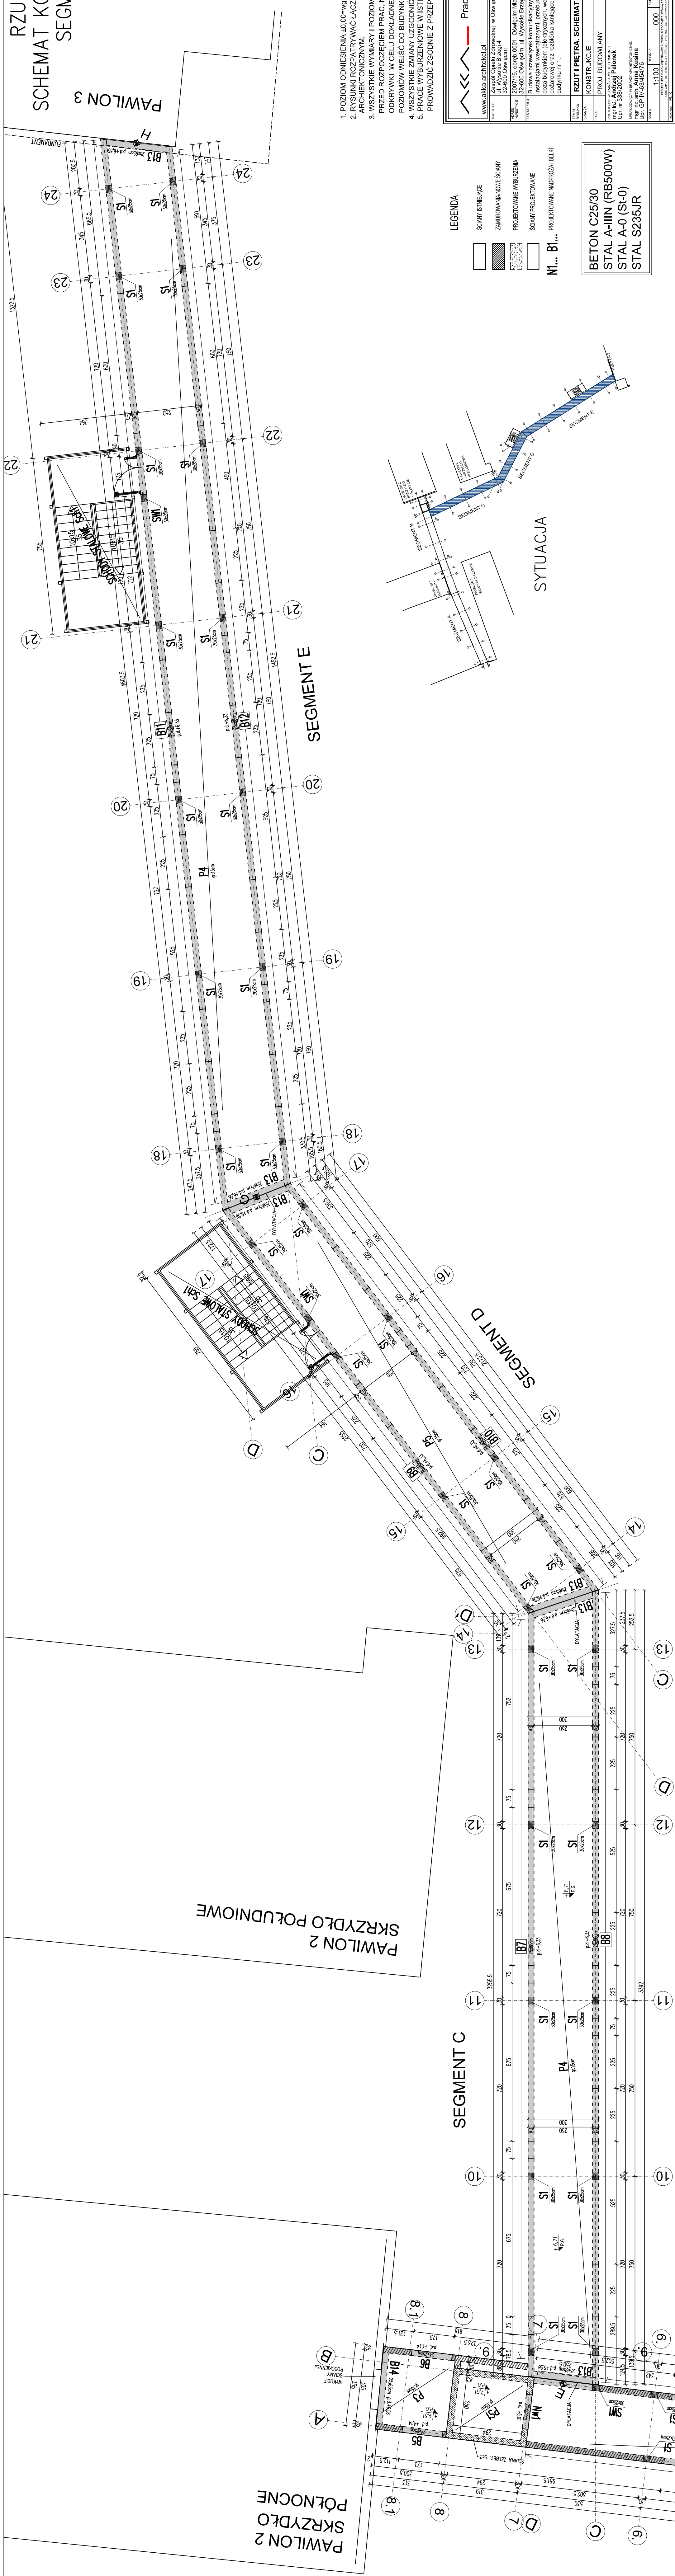

1. POZIOMI ODNIESIENIA ±0,00=nał. PROJEKTU ARCHYTEKTURY;
2. RYSUNKI ROZPATRYWANA ŁĄCZNE Z PROJEKTEM ARCHITEKTONICZNYM;
3. WSZYSTKIE WYMIARY I POZIOMY SPRAWDZIĆ NA BUDOWIE, PRZED ROZPOCZĘCIEM PRAC, NAŁEŻY WYKONAĆ ODKRYWKI W CELU DOKŁADNEGO OKREŚLENIA POZIOMÓW WŁĄCZ DO BUDYNKÓW Z PRZEWIĄZEK.
4. WSZYSTKIE ZMIANY UZGODNIĆ Z PROJEKTAŃTEM.
5. PRACE WYBURZENIOWE W ISTNIEJĄCYCH BUDYNKACH PRÓWADZIĆ ZGODNIE Z PRZEPISAMI BHP

[illegible]