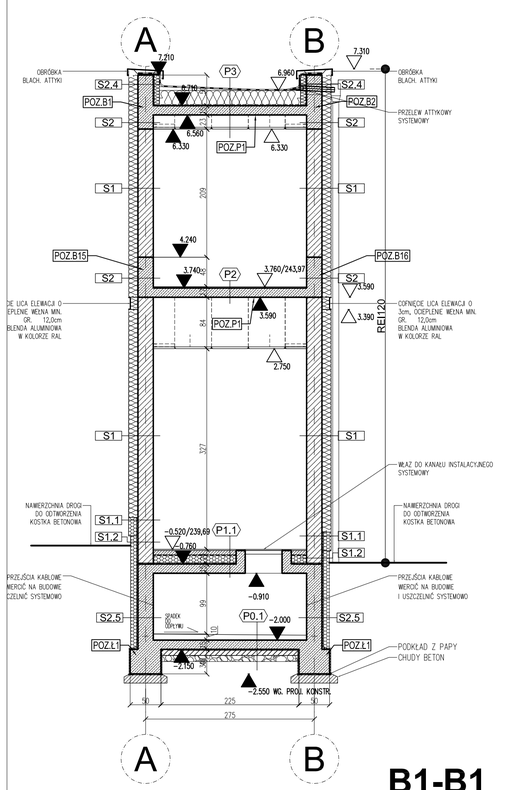

UWAGI OGÓLNE:

1. Wszystkie wymiary sprawdzić na budowie.

2. Przed rozpoczęciem robót budowlanych należy dokonać sprawdzenia istnienia w elementach budowlanych ukrytych instalacji, które mogły by ulec uszkodzeniu.

3. Poziom zero = rzędna do sprawdzenia na budowie.

4. Rzędne terenu i poziomu poszczególnych budynków należy bezwzględnie sprawdzić na budowie poprzez pomiar geodezyjny i przewietrzy ścian

5. Kąty odchylenia poszczególnych części przewiązek należy wyliczyć w terenie i dostosować do projektowanych wejść do poszczególnych budynków (stoły elementi na budynku)

6. Przygotowanie robót budowlanych należy poprzedzić dokładnym sprawdzeniem stanu technicznego budynku i w razie konieczności na bieżąco dostosowywać projekt pod względem technicznym do zastanej sytuacji.

7. Wszystkie zmiany wykonawcze lub przebudowywane sprawdzić przed rozpoczęciem robót pod kątem występujących instalacji, przewodów i czy nie stanowią podparc dla elementów konstrukcyjnych na wyższych kondygnacjach. Wszystkie zmiany konsultować z architektem i konstruktorem oraz pozostałymi branżystami.

8. Wszystkie roboty budowlane prowadzić w sposób zapewniający bezpieczeństwo pracowników i osób postronnych oraz bezpieczeństwo konstrukcji i wyposażenia budynku (instalacji i przewodów kominowych).

9. Rozwiązania materiałowe i technologiczne zawarte w projekcie należy traktować jako przykładowe, wymuszonym tej oraz standard planowany dla danego elementu projektu. Na etapie realizacji inwestycji konkretne rozwiązania materiałowe i technologiczne mogą zostać zastąpione rozwiązaniami alternatywnymi pod warunkiem zachowania parametrów technicznych i estetycznych oraz pod warunkiem wyrażenia zgody przez inwestora i architekta.

10. Wszystkie prace związane z realizacją przedmiotowego zamierzenia inwestycyjnego należy wykonać zgodnie z polskimi normami i pod nadzorem osoby uprawnionej.

11. Wszystkie roboty należy wykonać w zgodzie z wiedzą techniczną, instrukcjami producentów oraz sztuką budowlaną - dotyczy to w szczególności takich elementów jak: izolacji, dylatacji czy dodatkowego zbrojenia przeciwskurczowego, wylewek, posadzek itp.

12. Ze względu na brak archiwalnej geodezyjnej inwentaryzacji powykonawczej dla poszczególnych budynków wszelkie roboty budowlane należy prowadzić z należytą ostrożnością i na bieżąco dostosowywać do zastanej sytuacji.

13. Projekt przygotowano w oparciu o mapę do celów projektowych przyjęta do zgodność geodezyjnego stanu powykonawczego oraz pomiary wykonawcze wykonane przez geodetę, autora mapy syt.-wys.

14. Przed przystąpieniem do realizacji robót, a szczególnie przed przystąpieniem do robót ziemnych. Wykonawca zgłoszenie zlokalizować istniejącą infrastrukturę podziemną poprzez wykonanie odkrywek. Wykonawca powinien dokonać sprawdzenia co względu na możliwość istnienia w terenie innych instalacji i urządzeń, które nie zostały zgłoszone do odpowiednich instytucji, stąd brak informacji o ich istnieniu i przebiegu.

15. Otworowanie dla instalacji określić na budowie przed realizacją elementów budynku w oparciu o wytyczne wentilacji.

16. Przed przystąpieniem do realizacji należy zapoznać się z całością dokumentacji projektowej i projekty branżowe czytać wspólnie.

17. Szyb windowy należy wykonać zgodnie z wytycznymi wybranego producenta. Ewentualne korekty dokumentacji należy skonsultować z projektantami.

18. Na rysunkach pokazano otworowanie dla instalacji o średnicach większych, niż 10cm. Otwory mniejsze należy wykonać na budowie za pomocą wiertnicy.

19. Wymiary wszystkich elementów żelbetowych i stalowych wg opracowania konstrukcyjnego.

AKKA
Pracownia Architektoniczna
31-153 Kraków, ul. Szlak 65
www.akka-architekci.pl
tel./ fax. +48 (12) 632 18 53

INWESTOR	Zespół Opieki Zdrowotnej w Oświęcimiu ul. Wysokie Brzegi 4 32-600 Oświęcim
ADRES INWESTYCJI	2007/22, 2007/23,2007/24, obręb 0001, Oświęcim Miasto 32-600 Oświęcim, ul. Wysokie Brzegi 4
TEMAT PROJ.	BUDOWA PRZEWIĄZEK KOMUNIKACYJNYCH Z INSTALACJAMI WEWNĘTRZNYMI POMIĘDZY BUDYNKAMI SZPITALNYMI NR I, III I WRAZ Z PRZEBUDOWĄ ISTNIEJĄCYCH OTWORÓW NA ŚCIANACH POŁĄCZENIA Z PRZEWIĄZKĄ, PRZEBUDOWA INSTALACJI WEWNĘTRZNYCH POZA BUDYNKIEM (ELEKTRYCZNYCH, WODNYCH I KANALIZACYJNYCH) ZAGOSPODAROWANIA TERENU. ROZBIÓRKA CZĘŚCI ISTNIEJĄCEGO PARTEROWEGO ŁĄCZNIKA NA DZIEDZIŃCU ORAZ BUDOWA FRAGMENTU DROGI POŻAROWEJ I WJAZDU DO BUDYNKU NR I W ZESPOLE OPIEKI ZDROWOTNEJ W OŚWIĘCIMIU PRZY UL. WYSOKIE BRZEGI 4.
TEMAT WYKONAWCZ	**PRZEKROJE WYKONAWCZE**
BRANŻA	ARCHITEKTURA
NR RYS.	**A10-P.2**
FAZA	PROJ. WYKONAWCZY

PROJEKTANCI W BRANŻY ARCHITEKTONICZNEJ

mgr inż. arch. **Andrzej Kosowski**
Upr. MPOIA/01/2004

mgr inż. arch. **Agata Kita Kosowska**
Upr. nr MPOIA/058/2009

SKALA	REWIZJA	KOD PROJEKTU	DATA
1:50	000	1620	2016.12

PROJEKT JEST CHRONIONY PRAWEM AUTORSKIM ZGODNIE Z USTAWĄ O PRAWIE AUTORSKIM I PRAWACH POKREWNYCH (DZ. U. 94.90.631). ZABRONIONE JEGO POWIELANIE BEZ PISEMNEJ ZGODY AUTORÓW.

PLIK NR: PLIK