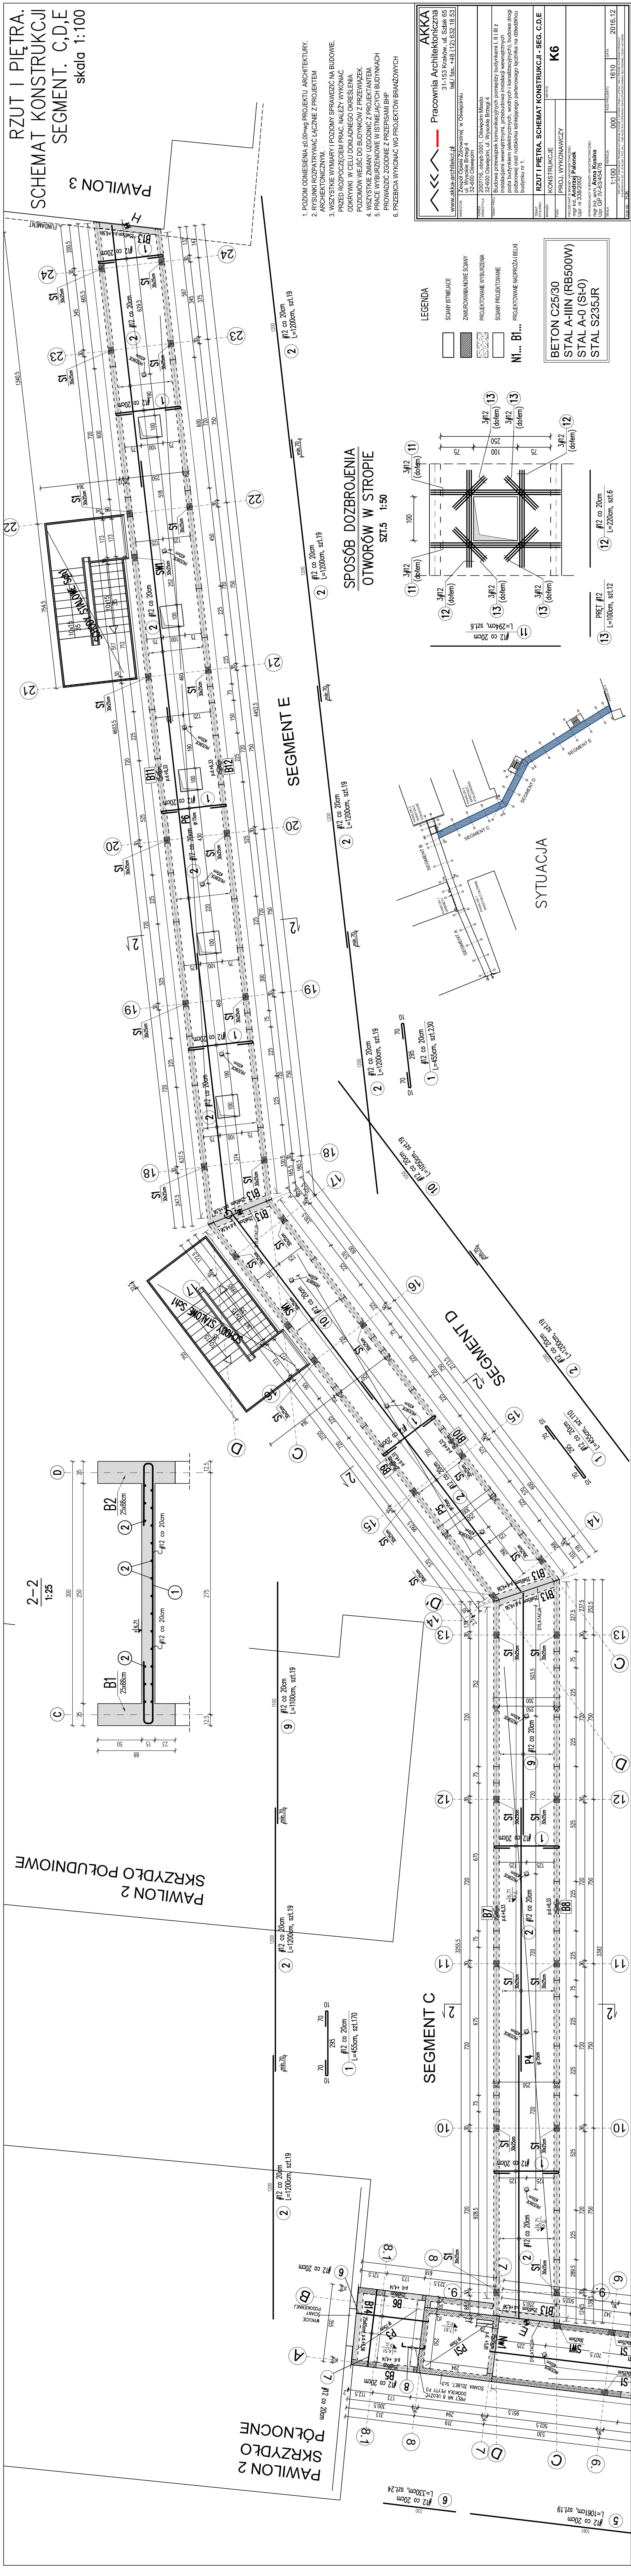


RZUT I PIĘTRA.  
AT KONSTRUKCJI  
SEGMENT. C,D,E  
skala 1:100

[illegible][illegible]