SŁUPY ŻELBETOWE
S1, SW1
skala 1:25

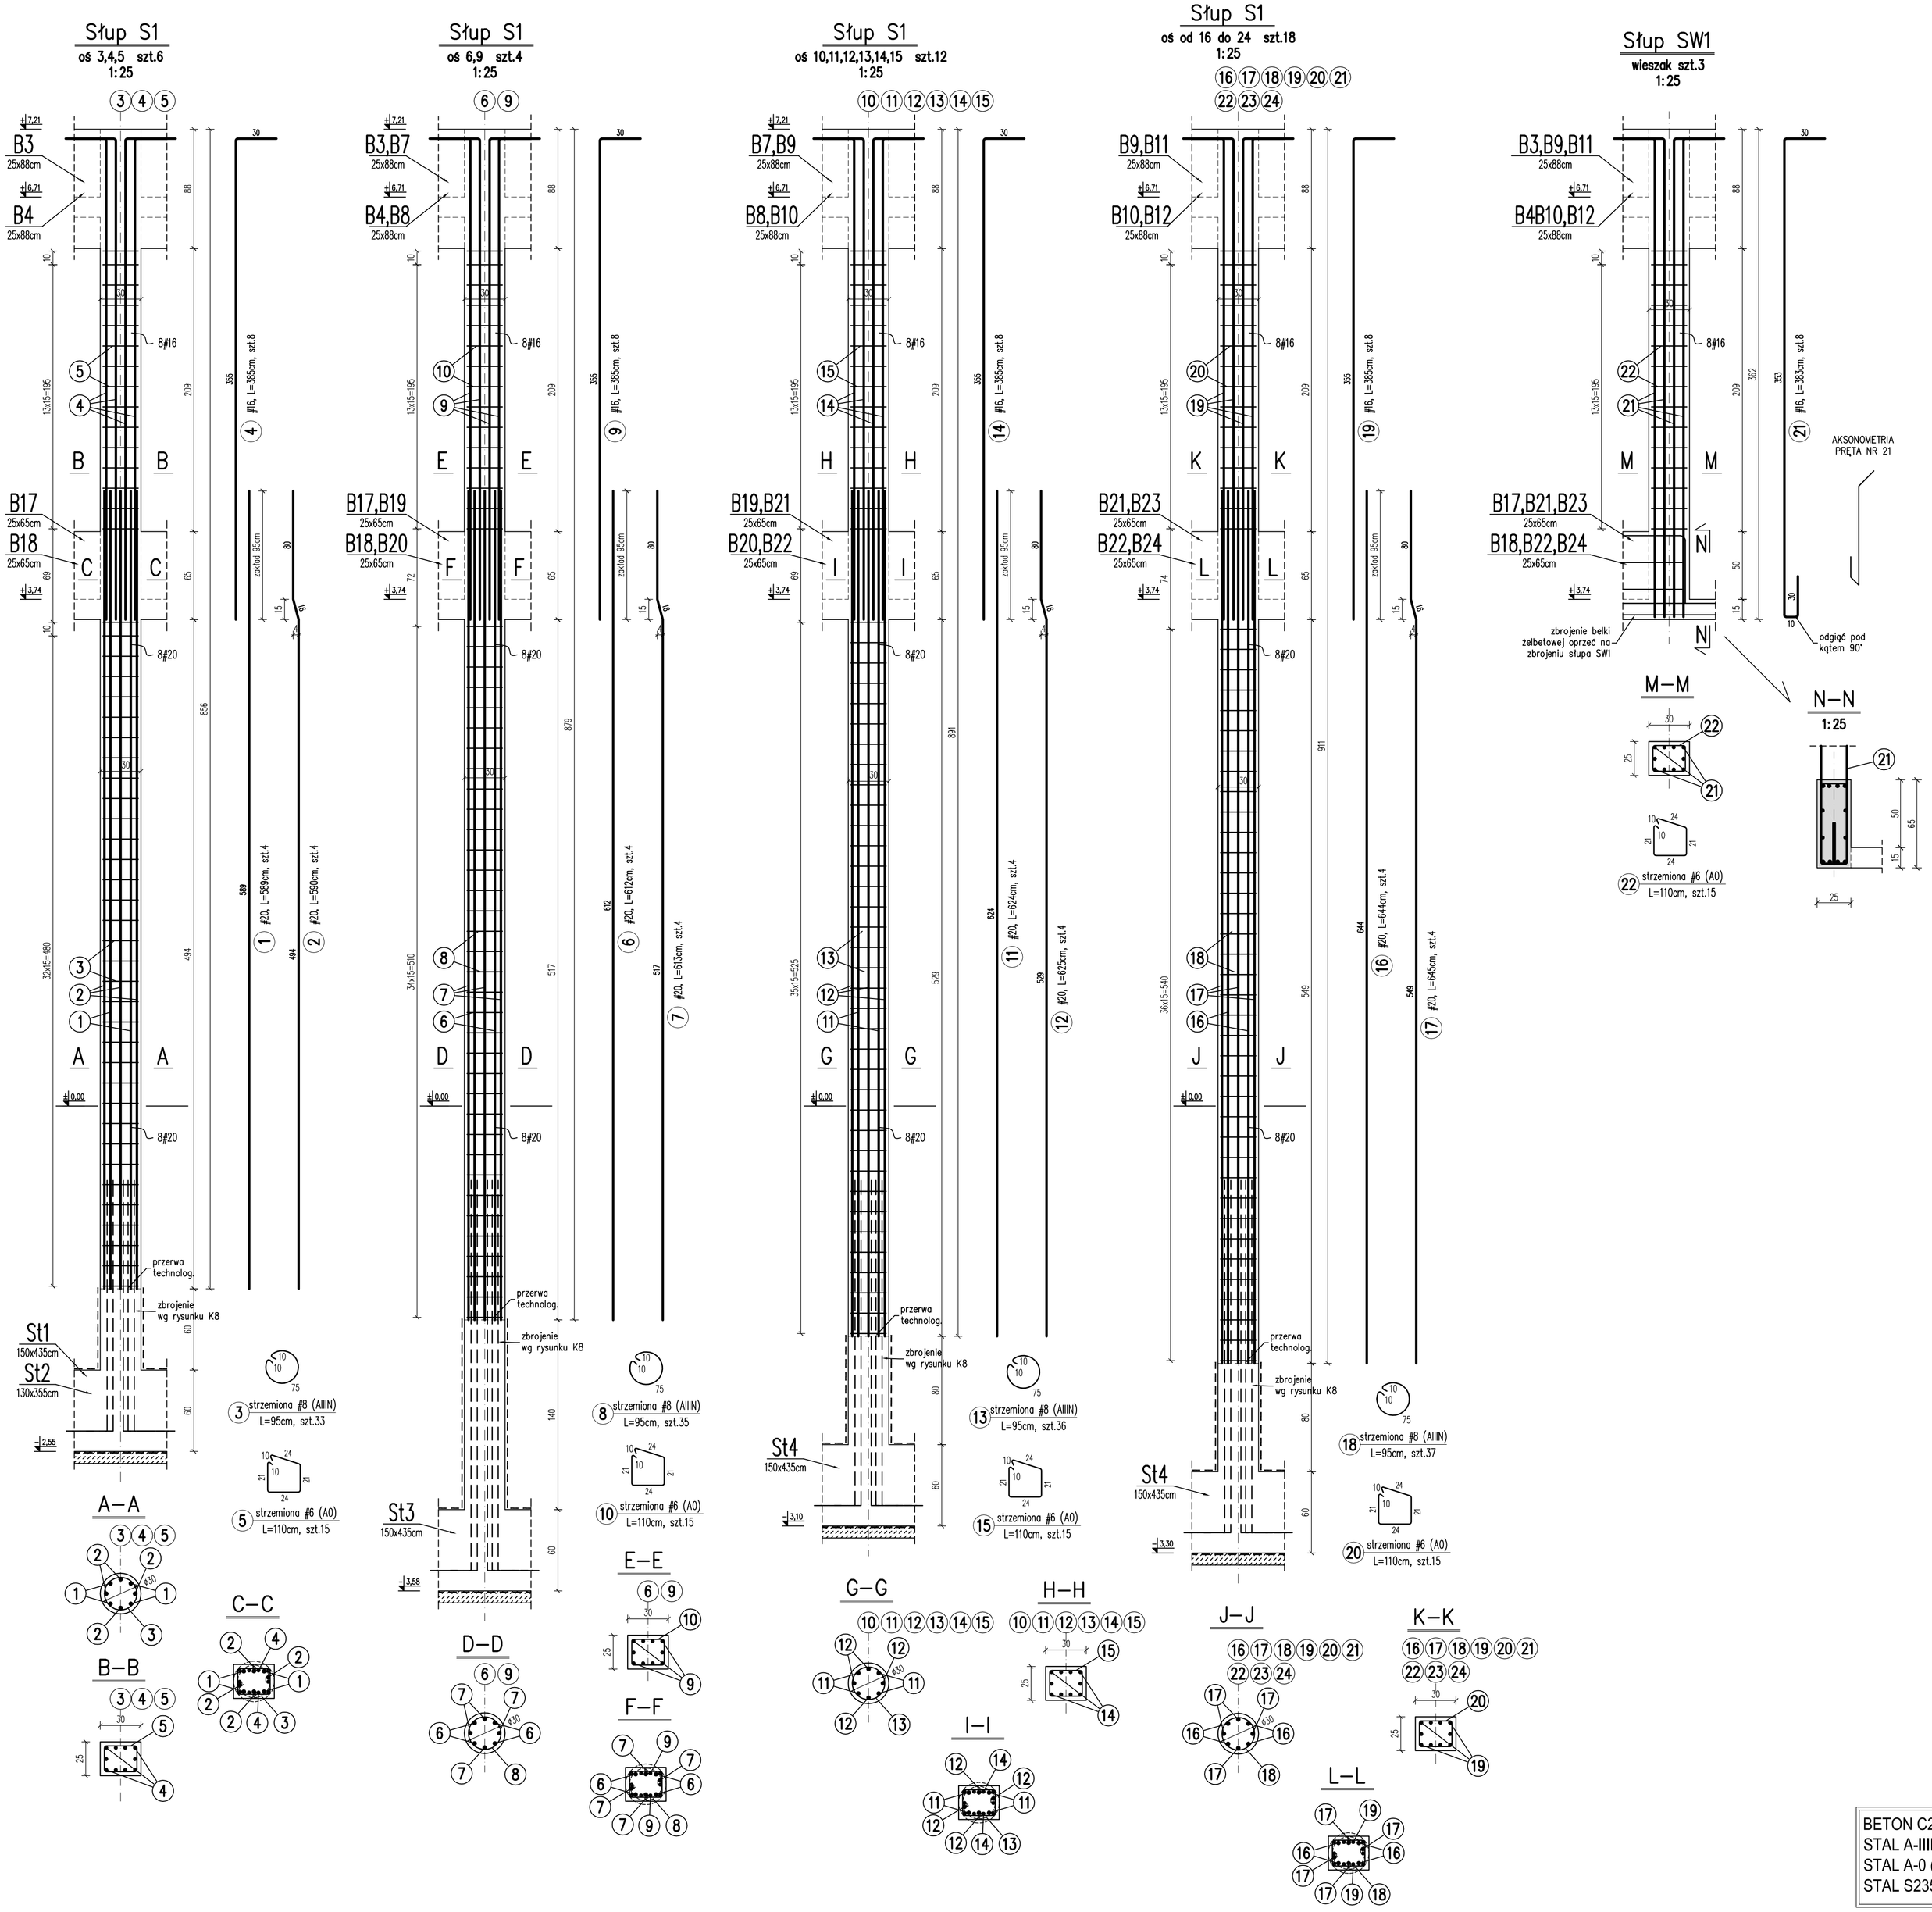

1. POZIOM ODNIESIENIA ±0,00=wg PROJEKTU ARCHITEKTURY.
2. RYSUNKI ROZPATRYWAĆ ŁĄCZNIE Z PROJEKTEM ARCHIEKTONCZNYM.
3. WSZYSTKIE WYMIARY I POZIOMY SPRAWDZIĆ NA BUDOWIE, PRZED ROZPOCZĘCIEM PRAC, NALEŻY WYKONAĆ ODKRYWKI W CELU DOKŁADNEGO OKREŚLENIA POZIOMÓW WEJŚĆ DO BUDYNKÓW Z PRZEWIĄZEK.
4. WSZYSTKIE ZMIANY UZGODNIĆ Z PROJEKTANTEM.
5. PRACE WYBURZENIOWE W ISTNIEJĄCYCH BUDYNKACH PROWADZIĆ ZGODNIE Z PRZEPISAMI BHP

BETON C25/30
STAL A-IIIN (RB500W)
STAL A-0 (St-0)
STAL S235JR

AKKA
Pracownia Architektoniczna
31-153 Kraków, ul. Szlak 65
www.akka-architekci.pl
tel./ fax. +48 (12) 632 18 53

INWESTOR	Zespół Opieki Zdrowotnej w Oświęcimiu ul. Wysokie Brzegi 4 32-600 Oświęcim
OBIEKT INWESTYCJI	2007/16, obręb 0001, Oświęcim Miasto 32-600 Oświęcim, ul. Wysokie Brzegi 4
TYTUŁ PROJ.	Budowa przewiązek komunikacyjnych pomiędzy budynkami I, II i III z instalacjami wewnątrznymi, przebudowa instalacji wewnątrznych poza budynkiem elektrycznych, wodnych i kanalizacyjnych, budowa drogi pożarowej oraz rozbiórka istniejącego parterowego łącznika na dziedzińcu budynku nr 1.
TYTUŁ RYSUNKU	**SŁUPY ŻELBETOWE S1, SW1**
BRANŻA	KONSTRUKCJE
FAZA	PROJ. WYKONAWCZY
NR RYS.	**K9**
PROJEKTANT W BRANŻY ARCHITEKTONICZNEJ	mgr inż. **Andrzej Palonek** Upr. nr 338/2002
SPRAWDZAJĄCY W BRANŻY ARCHITEKTONICZNEJ	mgr inż. arch. **Anna Kusina** Upr. GP.IV-63/454/76
SKALA	1:25
REWIZJA	000
KOD PROJEKTU	1610
DATA	2016.12

PROJEKT JEST WŁASNOŚCIĄ FIRMY AKKA PRACOWNIA ARCHITEKTONICZNA. PRZEDMIOTEM OCHRONY PRAWNOAUTORSKIEJ JEST ZARÓWNO PRZEDMIOT PROJEKTU JAKO CAŁOŚĆ, JAK I JEGO PRZEDMIOTY SKŁADOWE. PRZEDMIOT OCHRONY PRAWNOAUTORSKIEJ STANOWI TREŚĆ PROJEKTU, JAK RÓWNIEŻ JEGO ELEMENTY SKŁADOWE. PROJEKT NIE MOŻE BYĆ KOPIOWANY LUB ROZPOWSZECHNIANY BEZ ZGODY FIRMY AKKA