
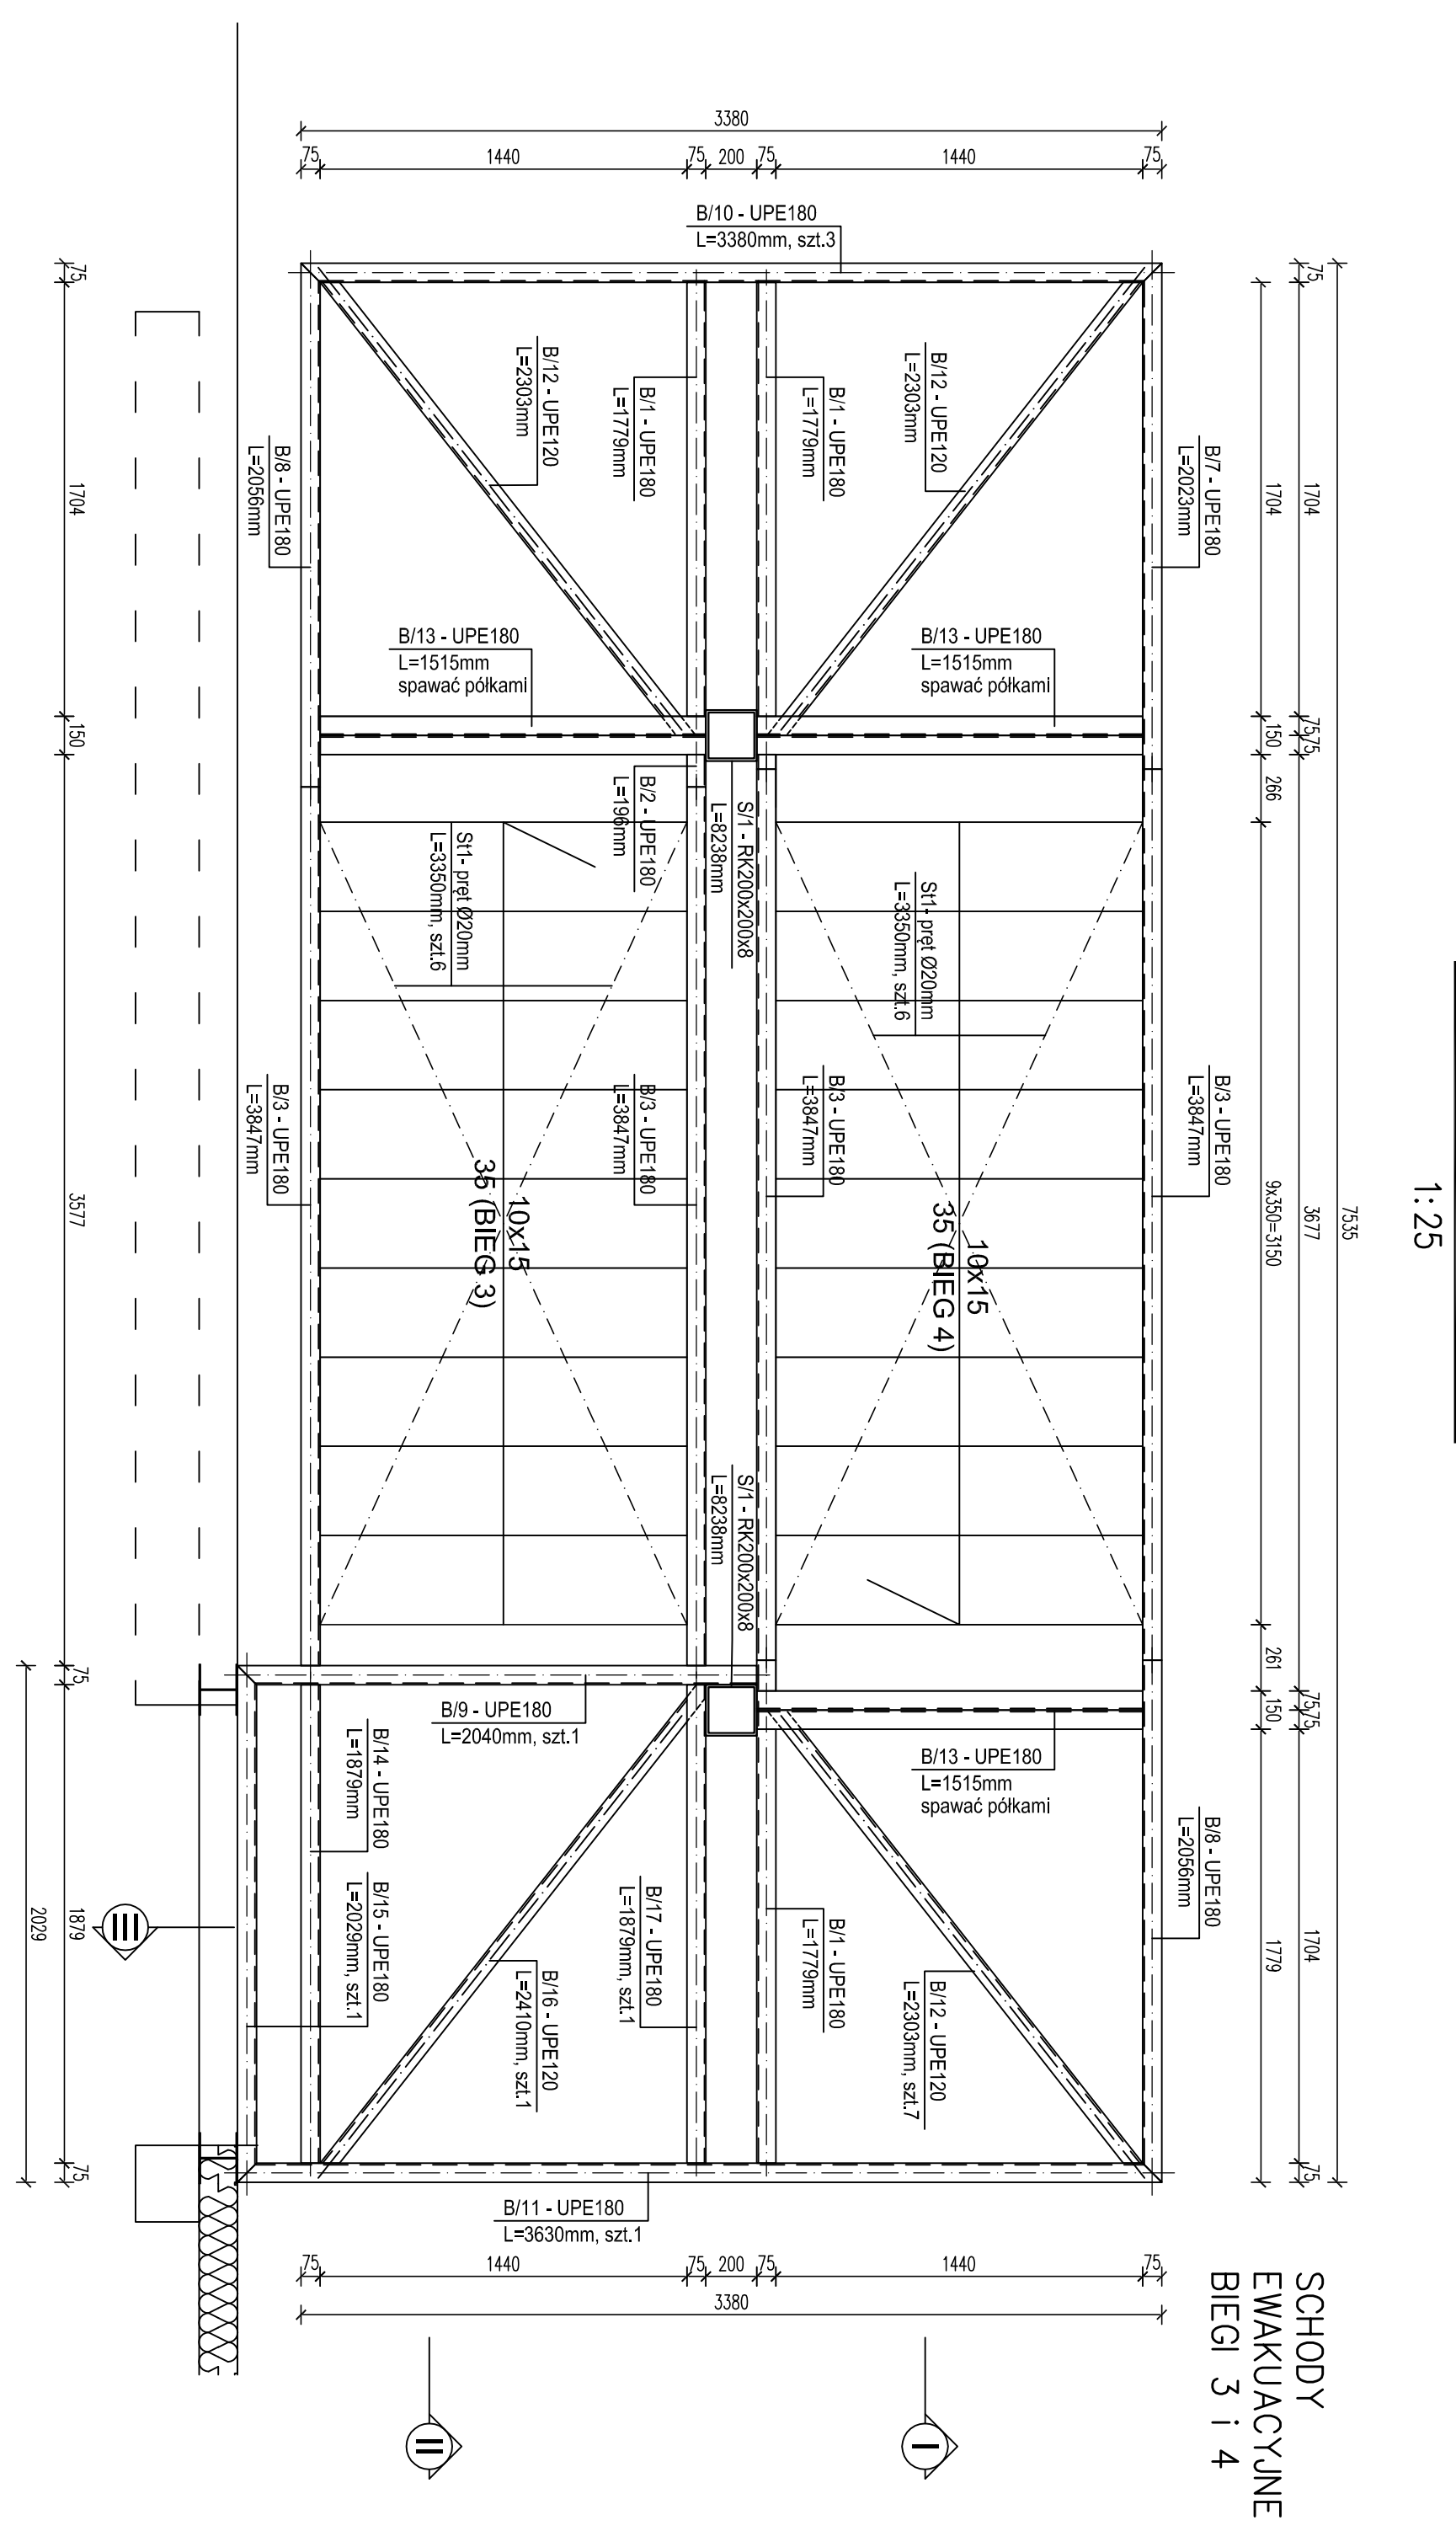


SCHODY ZADASZENIE

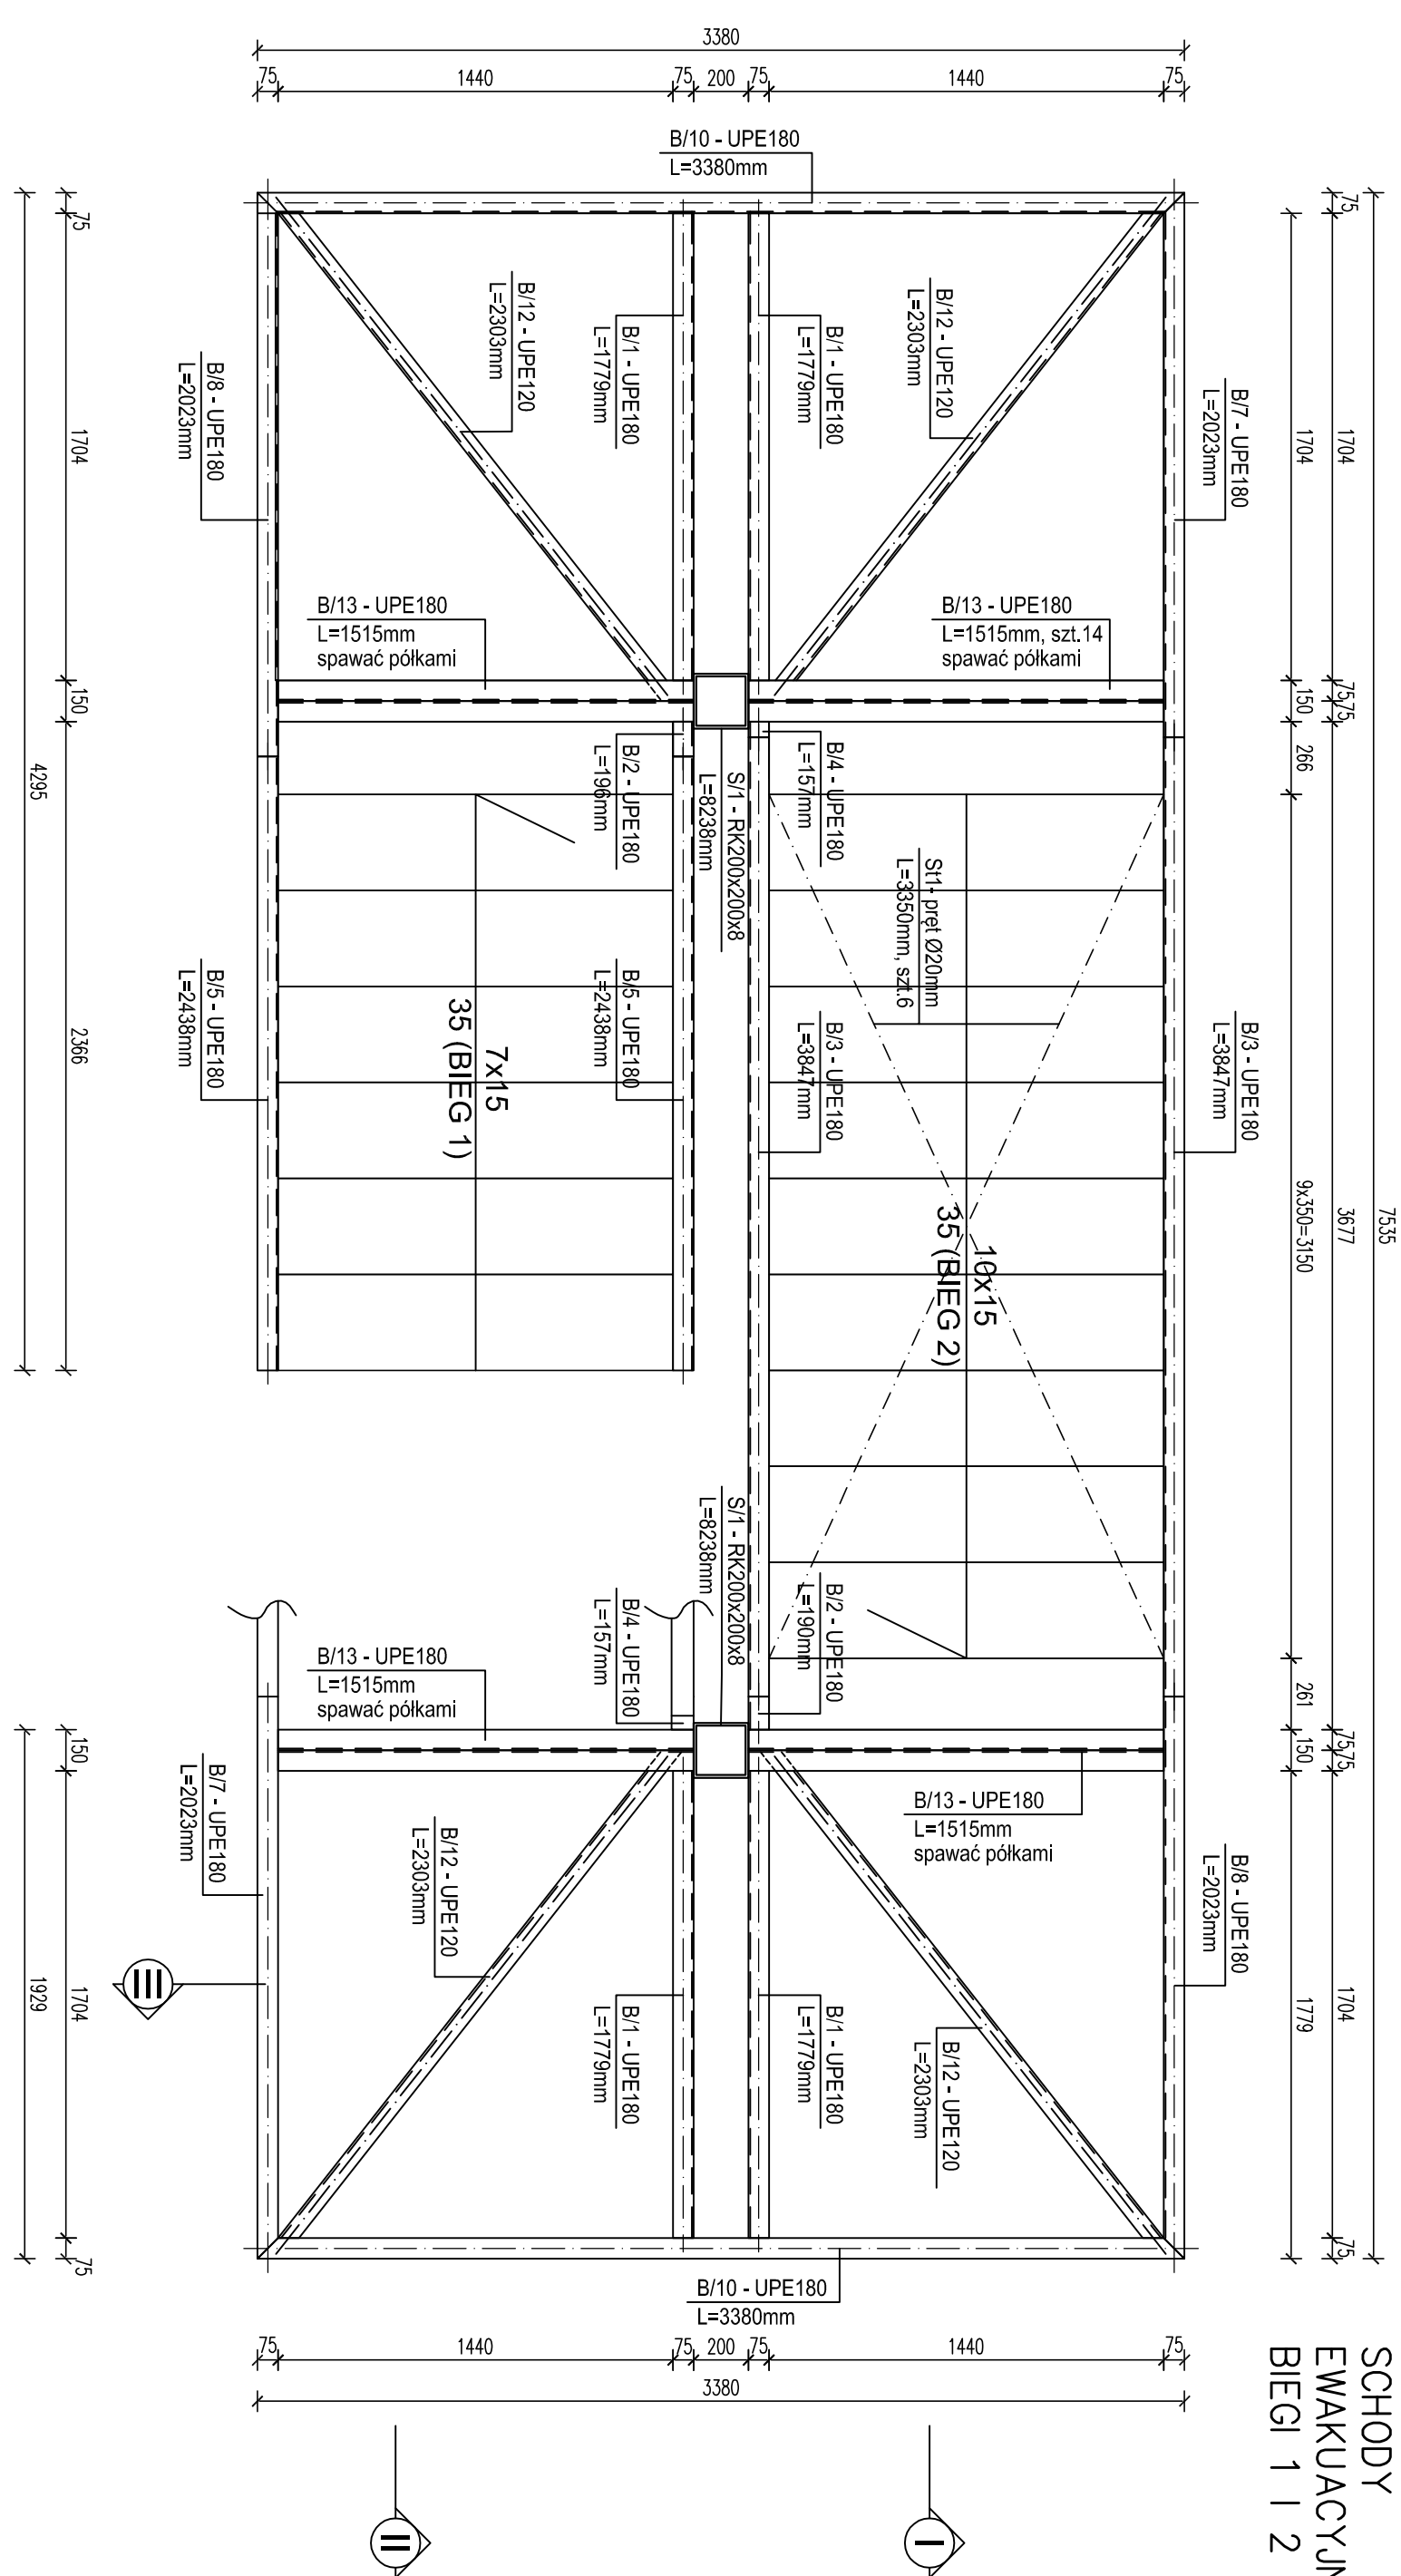

SCHODY Sch1 SZT. 2

EWAKUACYJNE
BIEGI 3 i 4

SCHODY
EWAKUACYJNE
BIEGI 1 | 2






