




ELEWACJA PÓŁNOCNA

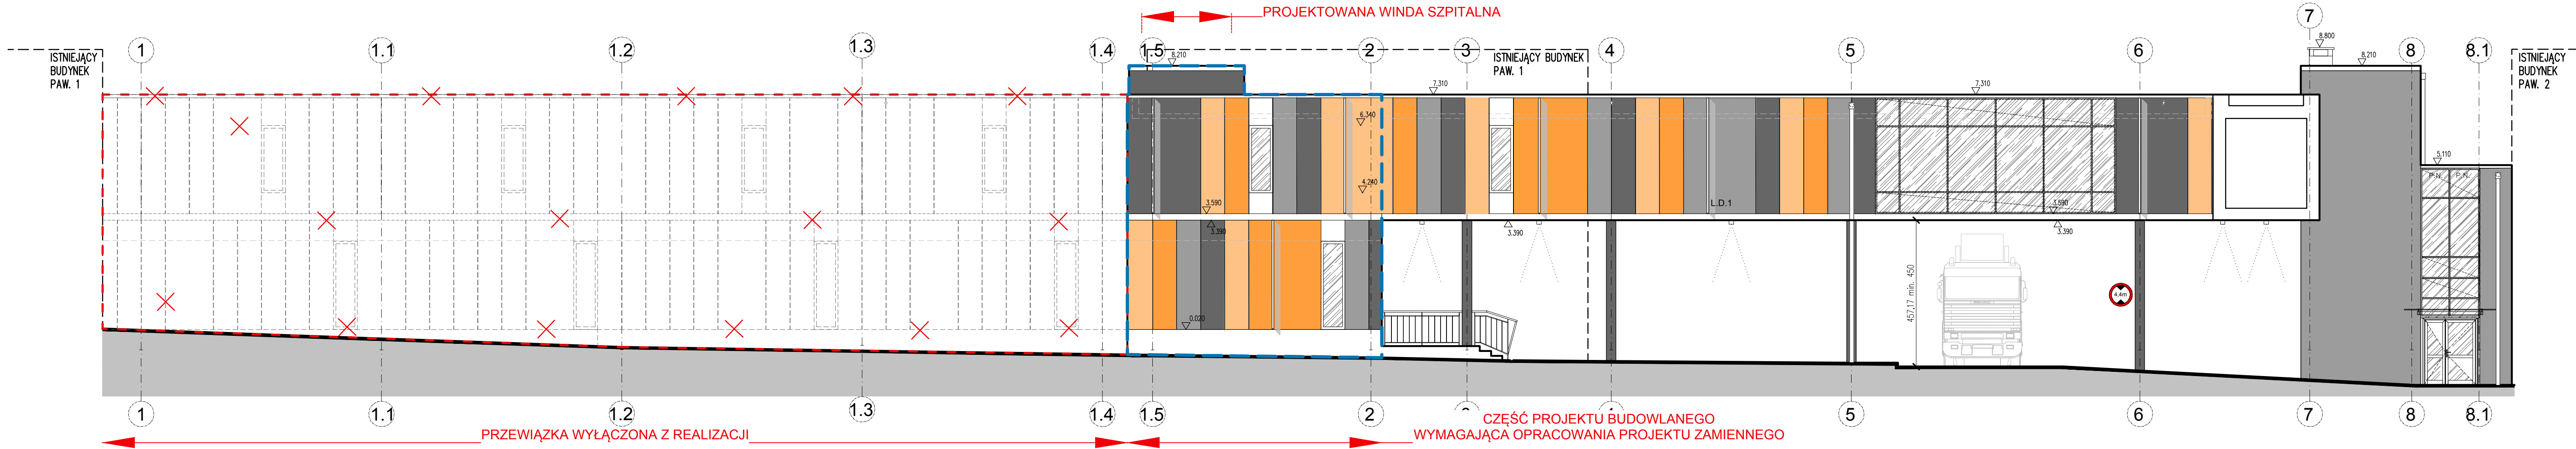

ELEWACJA WSCHODNIA

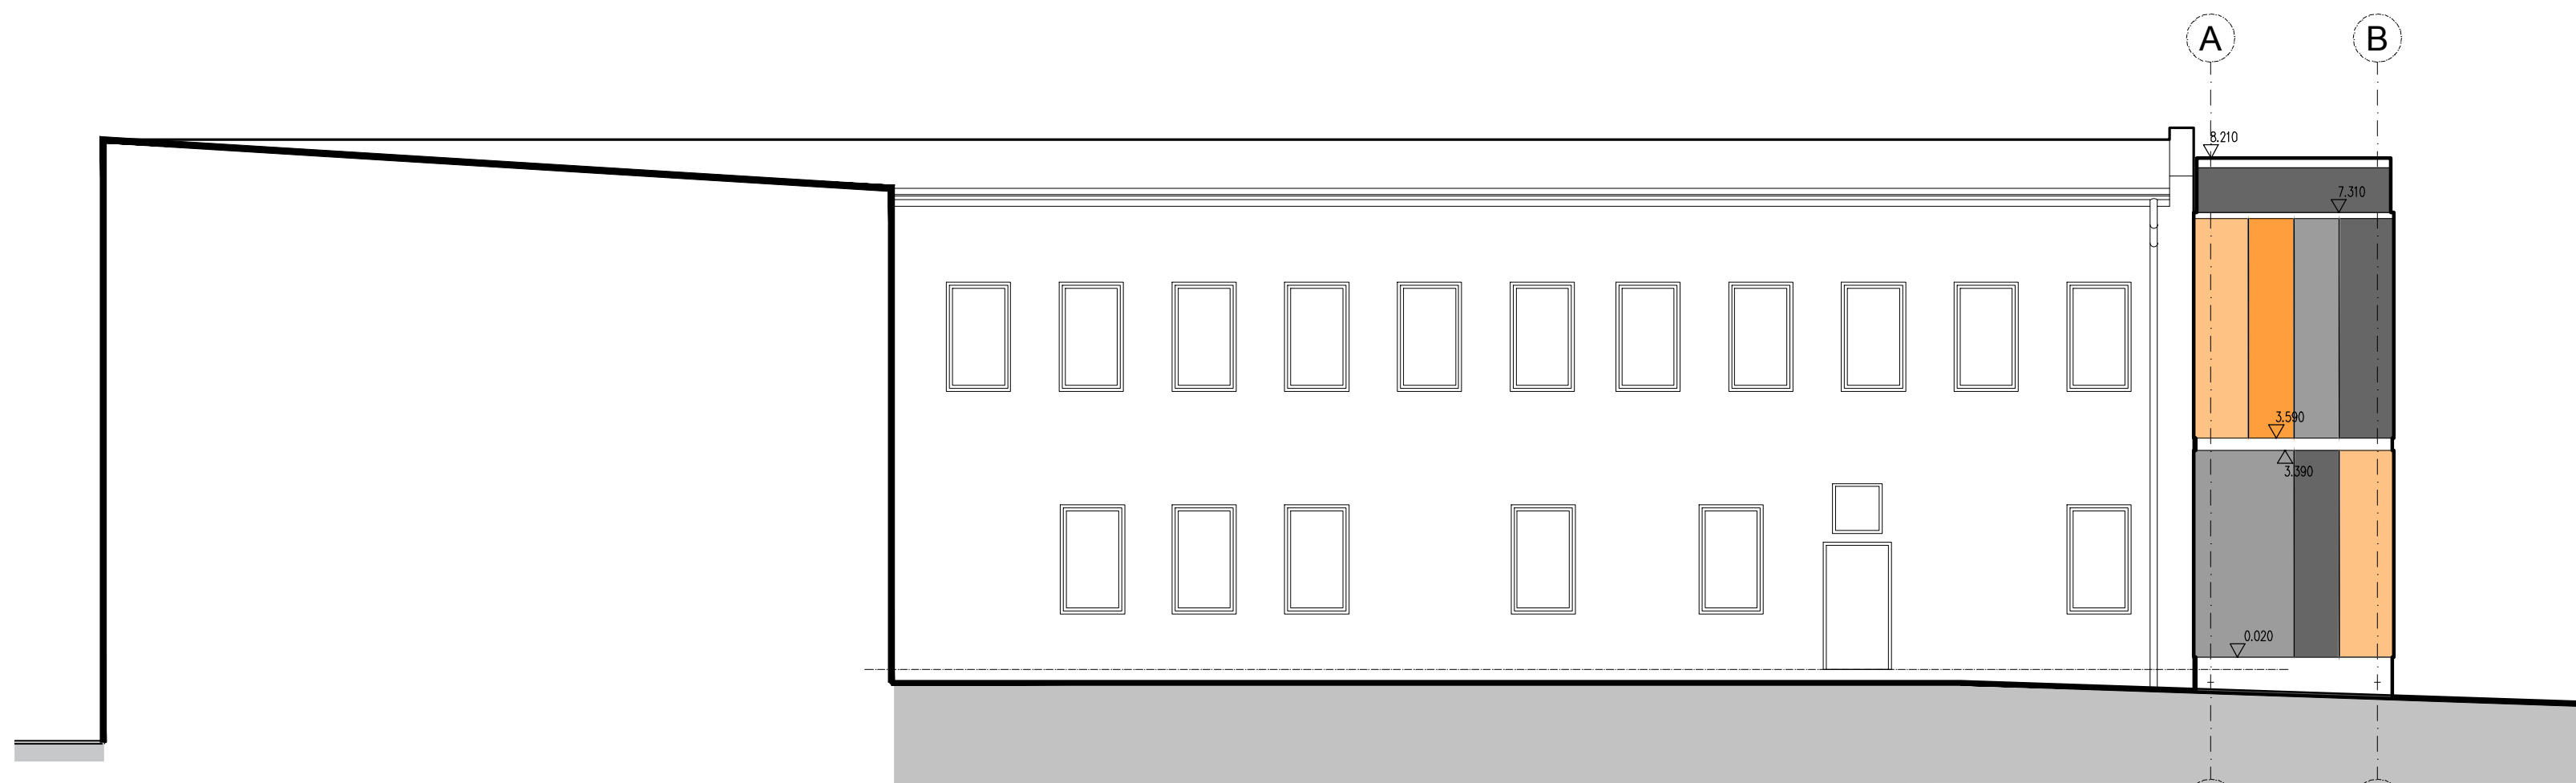

		AKKA Pracownia Architektoniczna	
www.akka-architekci.pl		31-157 Kraków, ul. Szlak 65 tel/ fax: +48 (12) 632 18 53	
INWESTOR	Zespół Opieki Zdrowotnej w Oświęcimiu ul. Wysokie Brzegi 4 32-600 Oświęcim		
ZAKRES INWESTYCJI	2007/22, 2007/23, 2007/24, obręb 0001, Oświęcim Miasto 32-600 Oświęcim, ul. Wysokie Brzegi 4		
TEMAT PROJEKTU	KONCEPCJA ZMIANY UKŁADU FUNKcjONALNEGO PRZEWIĄZEK KOMUNIKACYJNYCH DLA PROJEKTU PT. „BUDOWA PRZEWIĄZEK KOMUNIKACYJNYCH POMIĘDZY BUDYNKAMI I, II I III Z INSTALACJAMI WEWNĘTRZNYMI, PRZEBUDOWA INSTALACJI WEWNĘTRZNYCH POZA BUDYNKIEM (ELEKTRYCZNYCH, WODNYCH I KANALIZACYJNYCH), BUDOWA DROGI POŻAROWEJ ORAZ ROZBIÓRKA ISTNIEJĄCEGO PARTEROWEGO ŁĄCZNIKA NA DZIEDZINCE BUDYNKU NR 1 ZESPOŁU OPIEKI ZDROWOTNEJ W OŚWIEJIMIU UL. WYSOKIE BRZEGI 4”		
TEMAT WYSTĄPIENIA	KONCEPCJA ZMIANY PROJEKTU PRZEWIĄZEK KOMUNIKACYJNYCH - ELEWACJE		
BRANŻA	ARCHITEKTURA	NR RYS.	K.A.4-E
TYTUŁ	KONCEPCJA		
PROJEKTANT W BRANŻY ARCHITEKTURY: mgr inż. arch. Andrzej Kosowski Upr. MPOIA/011/2004			
mgr inż. arch. Agata Kita Kosowska Upr. nr MPOIA/058/2005			
SKALA	1:100	REWIZJA	000
KOD PROJEKTU	---		DATA
		2020.03	
LACZNIK			