


BUDYNEK "A"
ELEWACJA A/E3
ELWACJA A/E14
PÓŁNOCNO-ZACHODNIA

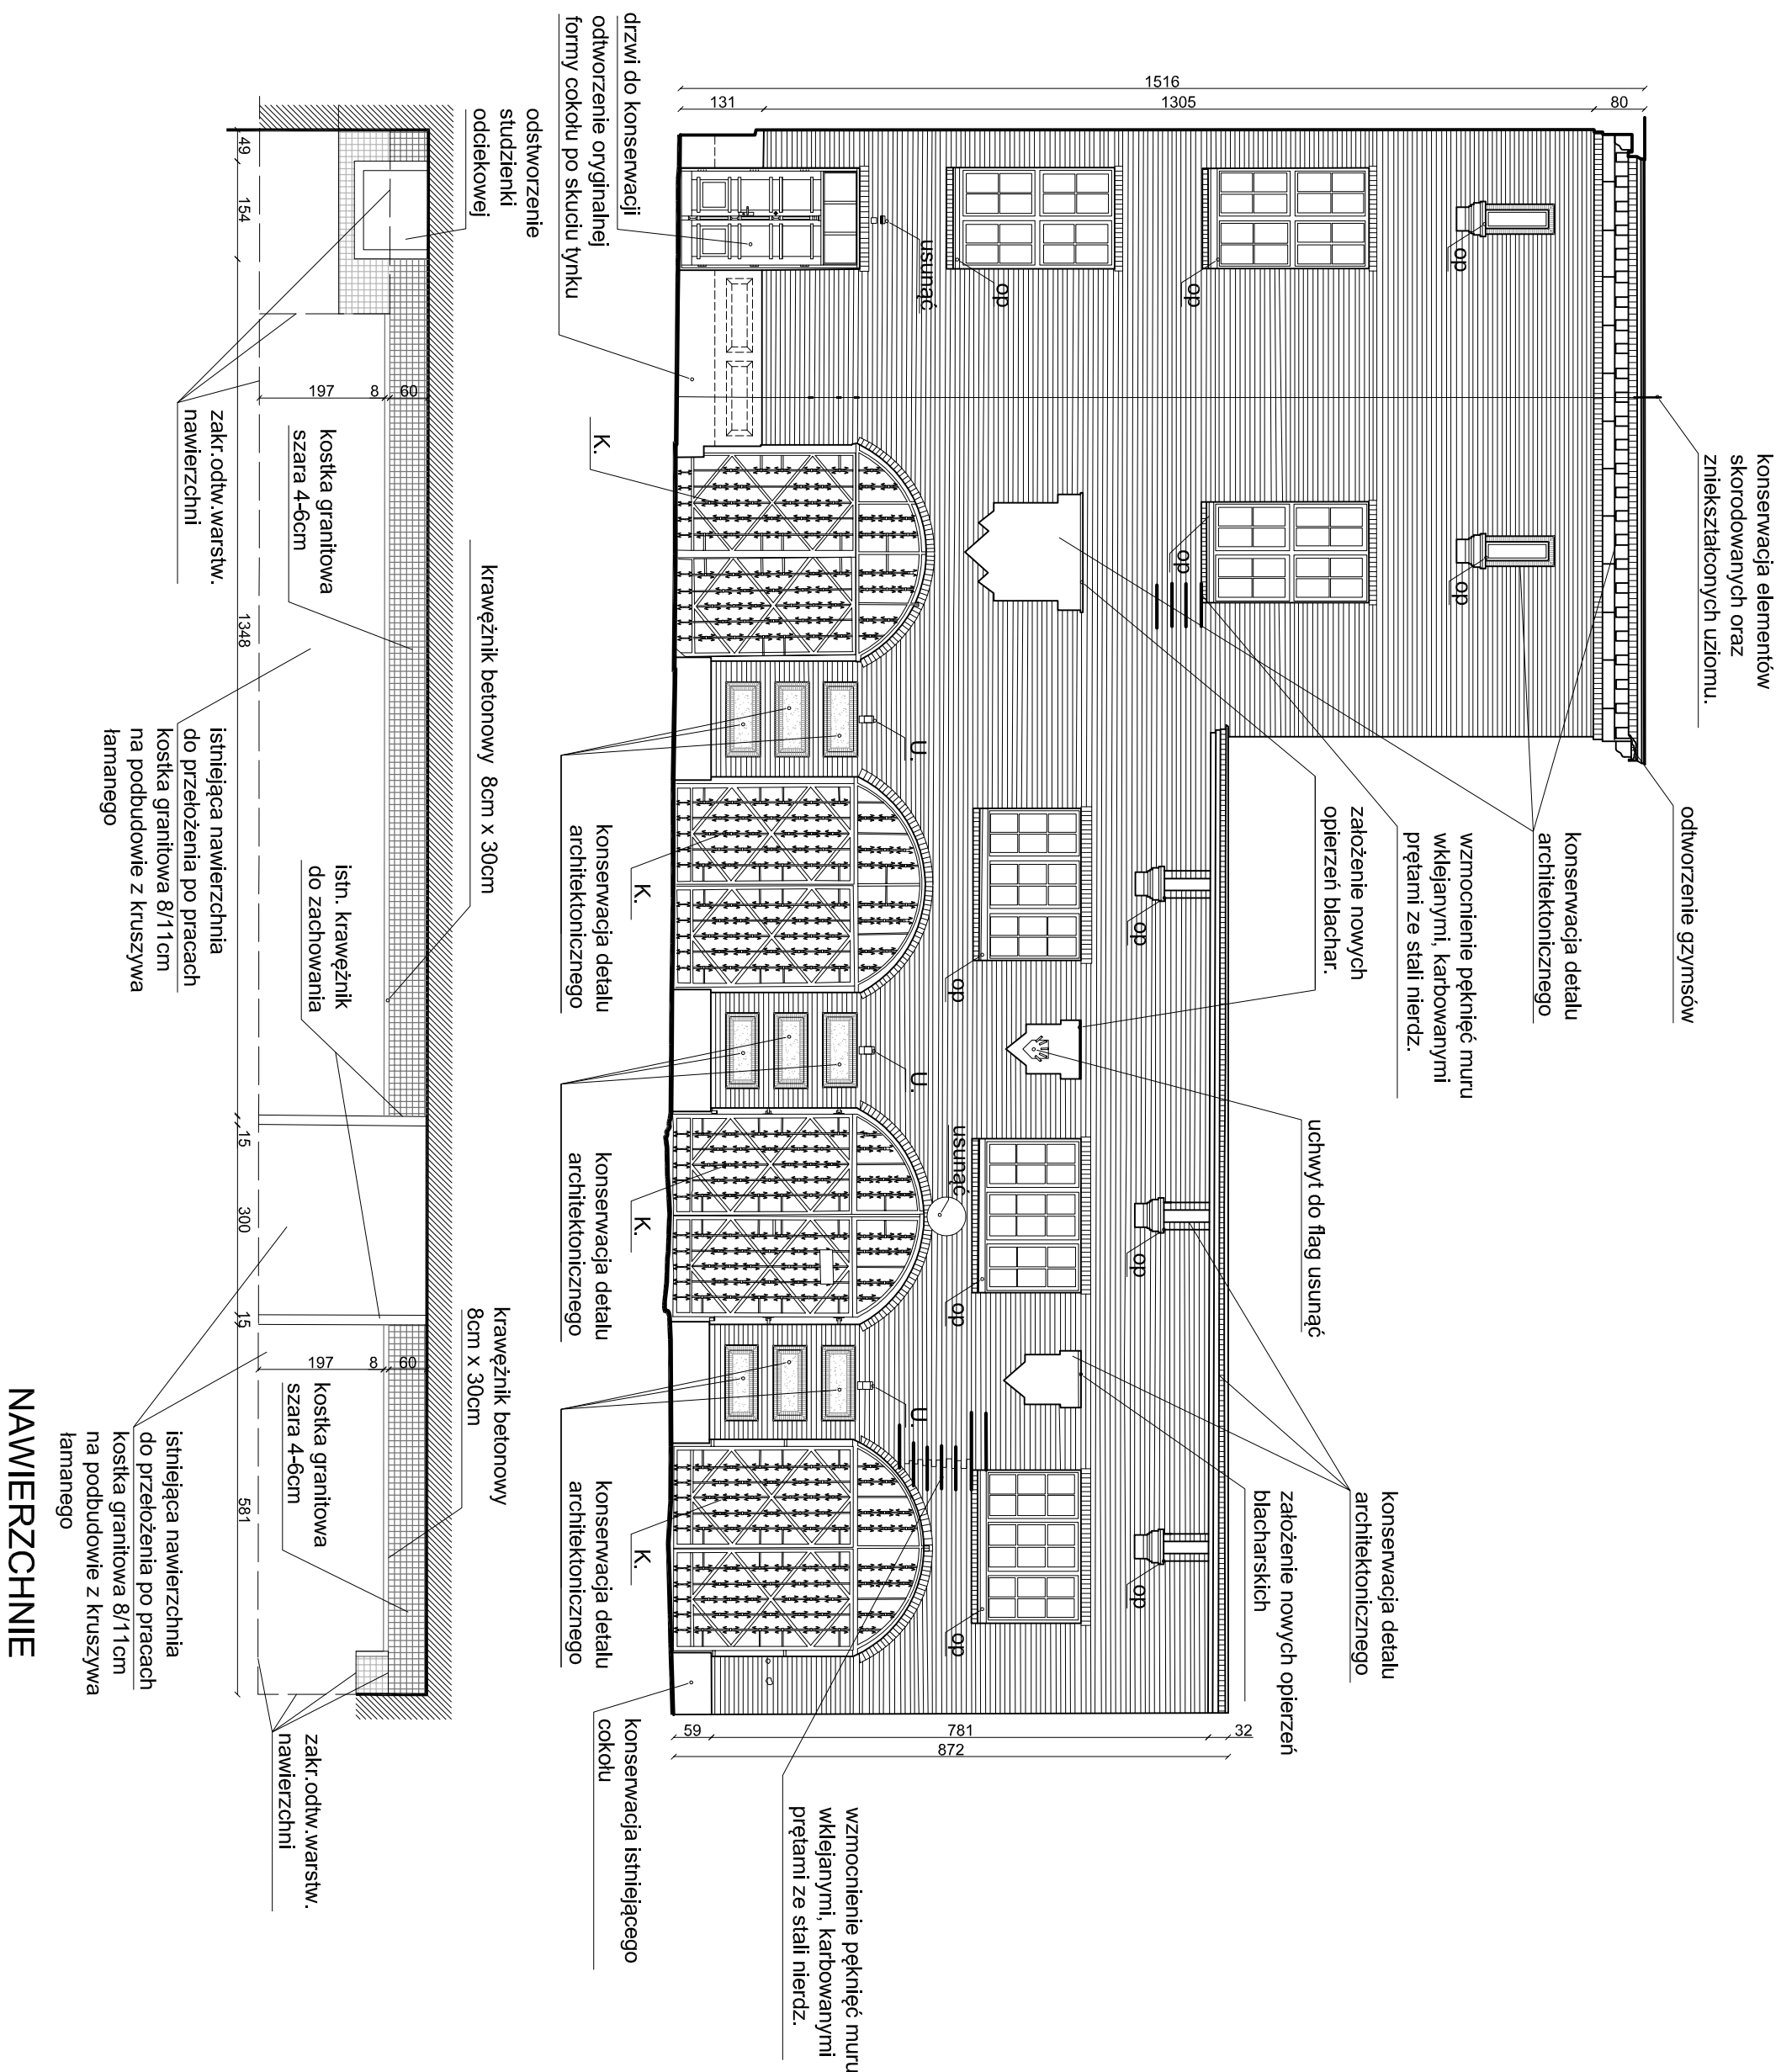


PROGRAM PRAC KONSERWATORSKICH

1. Wykonanie dokumentacji fotograficznej i dopreczozowanie badan odkrywkowych
2. Wykonanie prac zabezpieczajacych
3. Uporzadkowanie elewacji
4. Dezynfekcja obiektu
5. Wzmocnienie i zabezpieczenie silnie oslabionych elementow
6. Oczyszczanie powierzchni elewacji
7. Mechaniczne usuniecie wlotow, zdsituowanych lub zasolonych zapraw spoinujacych, tynkow uzupelnien ubytkow
8. Miejscowe odsalanie
9. Doczyszczanie poszczegolnych partii detali architektonicznych i cegiel
10. Naprawy w partiach murow
- 10.1. Przemurowanie, uzupelnienia brakujacych lub silnie zdsztosowanych cegiel
- 10.2. Uzupelnianie ubytkow po amunacji/kuchach
- 10.3. Sprzcie spehlen murow, wymiana skorodowanych nadprozy
- 10.4. Zapuszczenie szczelin, pelnienie, rozwarstwien
- 10.5. Uzupelnianie ubytkow w ceglach
- 10.6. Uzupelnianie ubytkow zapraw spoinujacych – laczacych cegly
- 10.7. Scalenie korozystwne cegiel i tynk
11. Wykonanie uzupelnien/rekonstrukcji tynkow zgodnie z historycznym opracowaniem
12. Wskazania dekoracyjnych detali architekt. (wsp.-cem. z mika, betonowych - lastriko)
 - dopreczozowanie badan stratyfikacyjnych
 - oczyszczanie powierzchni
 - wzmocnienie strukturalne elementow
 - zapuszczenie szczelin, pelnienie, rozwarstwien
 - uzupelnienie ubytkow
 - rekonstrukcja brakujacych fragmentow
 - scalenie kolorystyczne
13. Rekonstrukcja oryginalnego okobu budynku
14. Konserwacja elementow kamiennych
15. grantowe stopnie wejdz do budynku i dolne partie murow w przejezdzie bramnym plastikowe konsrole okien szczelnosciach w IV kondygnacji budynku
 - dezynfekcja
 - oczyszczanie
 - skleganie wiekszych pekniec
 - zapuszczenie szczelin, podklejenie spehlen
 - uzupelnienie ubytkow
 - zabezpieczanie - hydrotobizacja powierzchni
15. Wymiana opierzen blacharskich
16. Miejskowa hydrotobizacja i szlamowanie
17. Wykonanie prac konserwatorskich przy drewnianych elementach budynku
 - stobitki drewna i okienne
18. Konserwacja elementow metalopazyszcznych – kraty, barieki, elementy ogrodzenia, inne
19. Wskazania dokumentacji fotograficznej i dokumentacji konserwatorskiej powykonawczej


LEGENDA:

- W - kraty do otworzenia wg historycznego wzoru
- K - kraty do konserwacji
- U - usunięcie elementów z elewacji
- op - założenie nowych opierzeń blacharskich

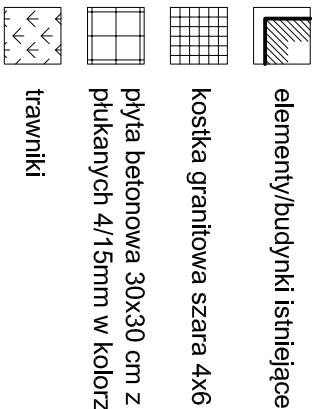


plyta betonowa 30x30 cm z nawierzchnią ścierną z otoczków
płukanych 4/15mm w kolorze naturalnym

조

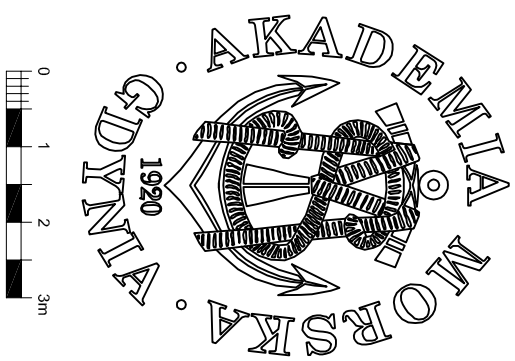


BUDYNEK A

PRACE INWENTARYZACYJNE OPARTO O NAJNOWSZĄ TECHNOLOGIĘ SKANINGU LASEROWEGO 3D

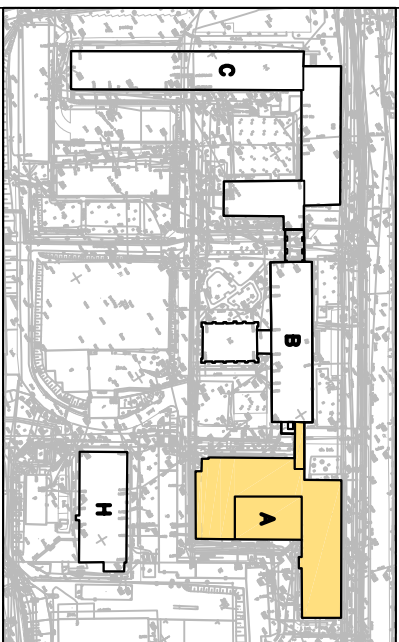

SYTUACJA - LOKALIZACJA POSZCZEGÓLNYCH BUDYNKÓW

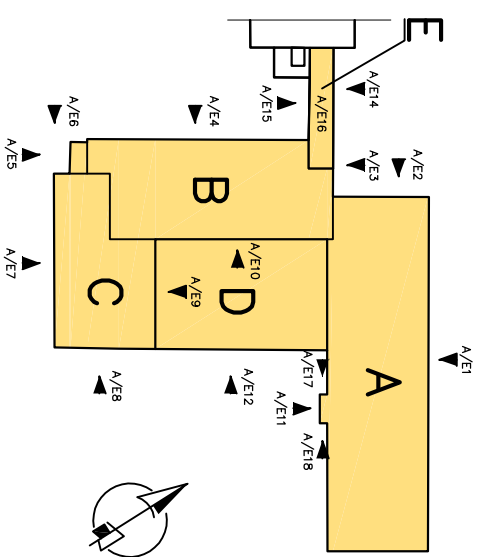SYSTEM NAZEWNICHTWA KORPUŚÓW BUDYNKU ORAZ
NUMERACJI ELEWACJI BUDYNKU A

ZAKRES PLANUSZY	ZAKRES PLANUSZY	SKALA
ARCHITEKTURA	BUD. "A" - ELEWACJA A/E3 ELEWACJA A/E 14 PÓŁNOCNO-ZACHODNIA	1:100

RODZAJ DOKUMENTACJI	PROJEKT BUDOWLANY
PROJEKT	PROJEKT REMONTU I ELEWACJI

WRAZ Z WYKONANIEM IZOLACJI
ŚCIAN FUNDAMENTOWYCH
BUDYNKU A, B, C I H - BUDYNEK A

INWESTOR	AKADEMIA MORSKA W GDYNI 81 325 GDYNIA ul. MORSKA 81 87
----------	---

017223 GDYNIA, ul. MORSKIM 01707	OBIEKT
BUDYNEK "A" ZESPOŁU AKADEMII MORSKIEJ W GDYNI	

ADRES OBIEKTU	81-225, GDYŃNIA, ul. MORSKA 81-87 Działki Nr. 37/0/11, 175/11; Arkusz nr 50
PROJEKTANT	arch. MATELISZ GZOWSKI

upr. 472/POOKK/2012

SPRĄDZAJĄCY	mgr inż. arch. TOMASZ CELEWICZ upr. 3167/GD/87, upr.konstr. 100/Gd/97
OPRACOWAŁ	JAKUB NIEŚTREWJSKI MARCIN KULESZY AGNIESZKA KRZYSZKOWICZKA

ARCHITEKCI
GZOWSKI & GZOWSKI S.C.

DATA
MARZEC 2015r.
NR RYS.

80-178 Gdansk, ul. Gopławska 38, (tel./fax) (58) 348-57-14
e-mail: biuro@gzowski-gzowski.pl, www.architekci-gzowski.pl
KIP 58-264-3-31, NIP 2017 0000 4102 054 6693

1503-A-03

