
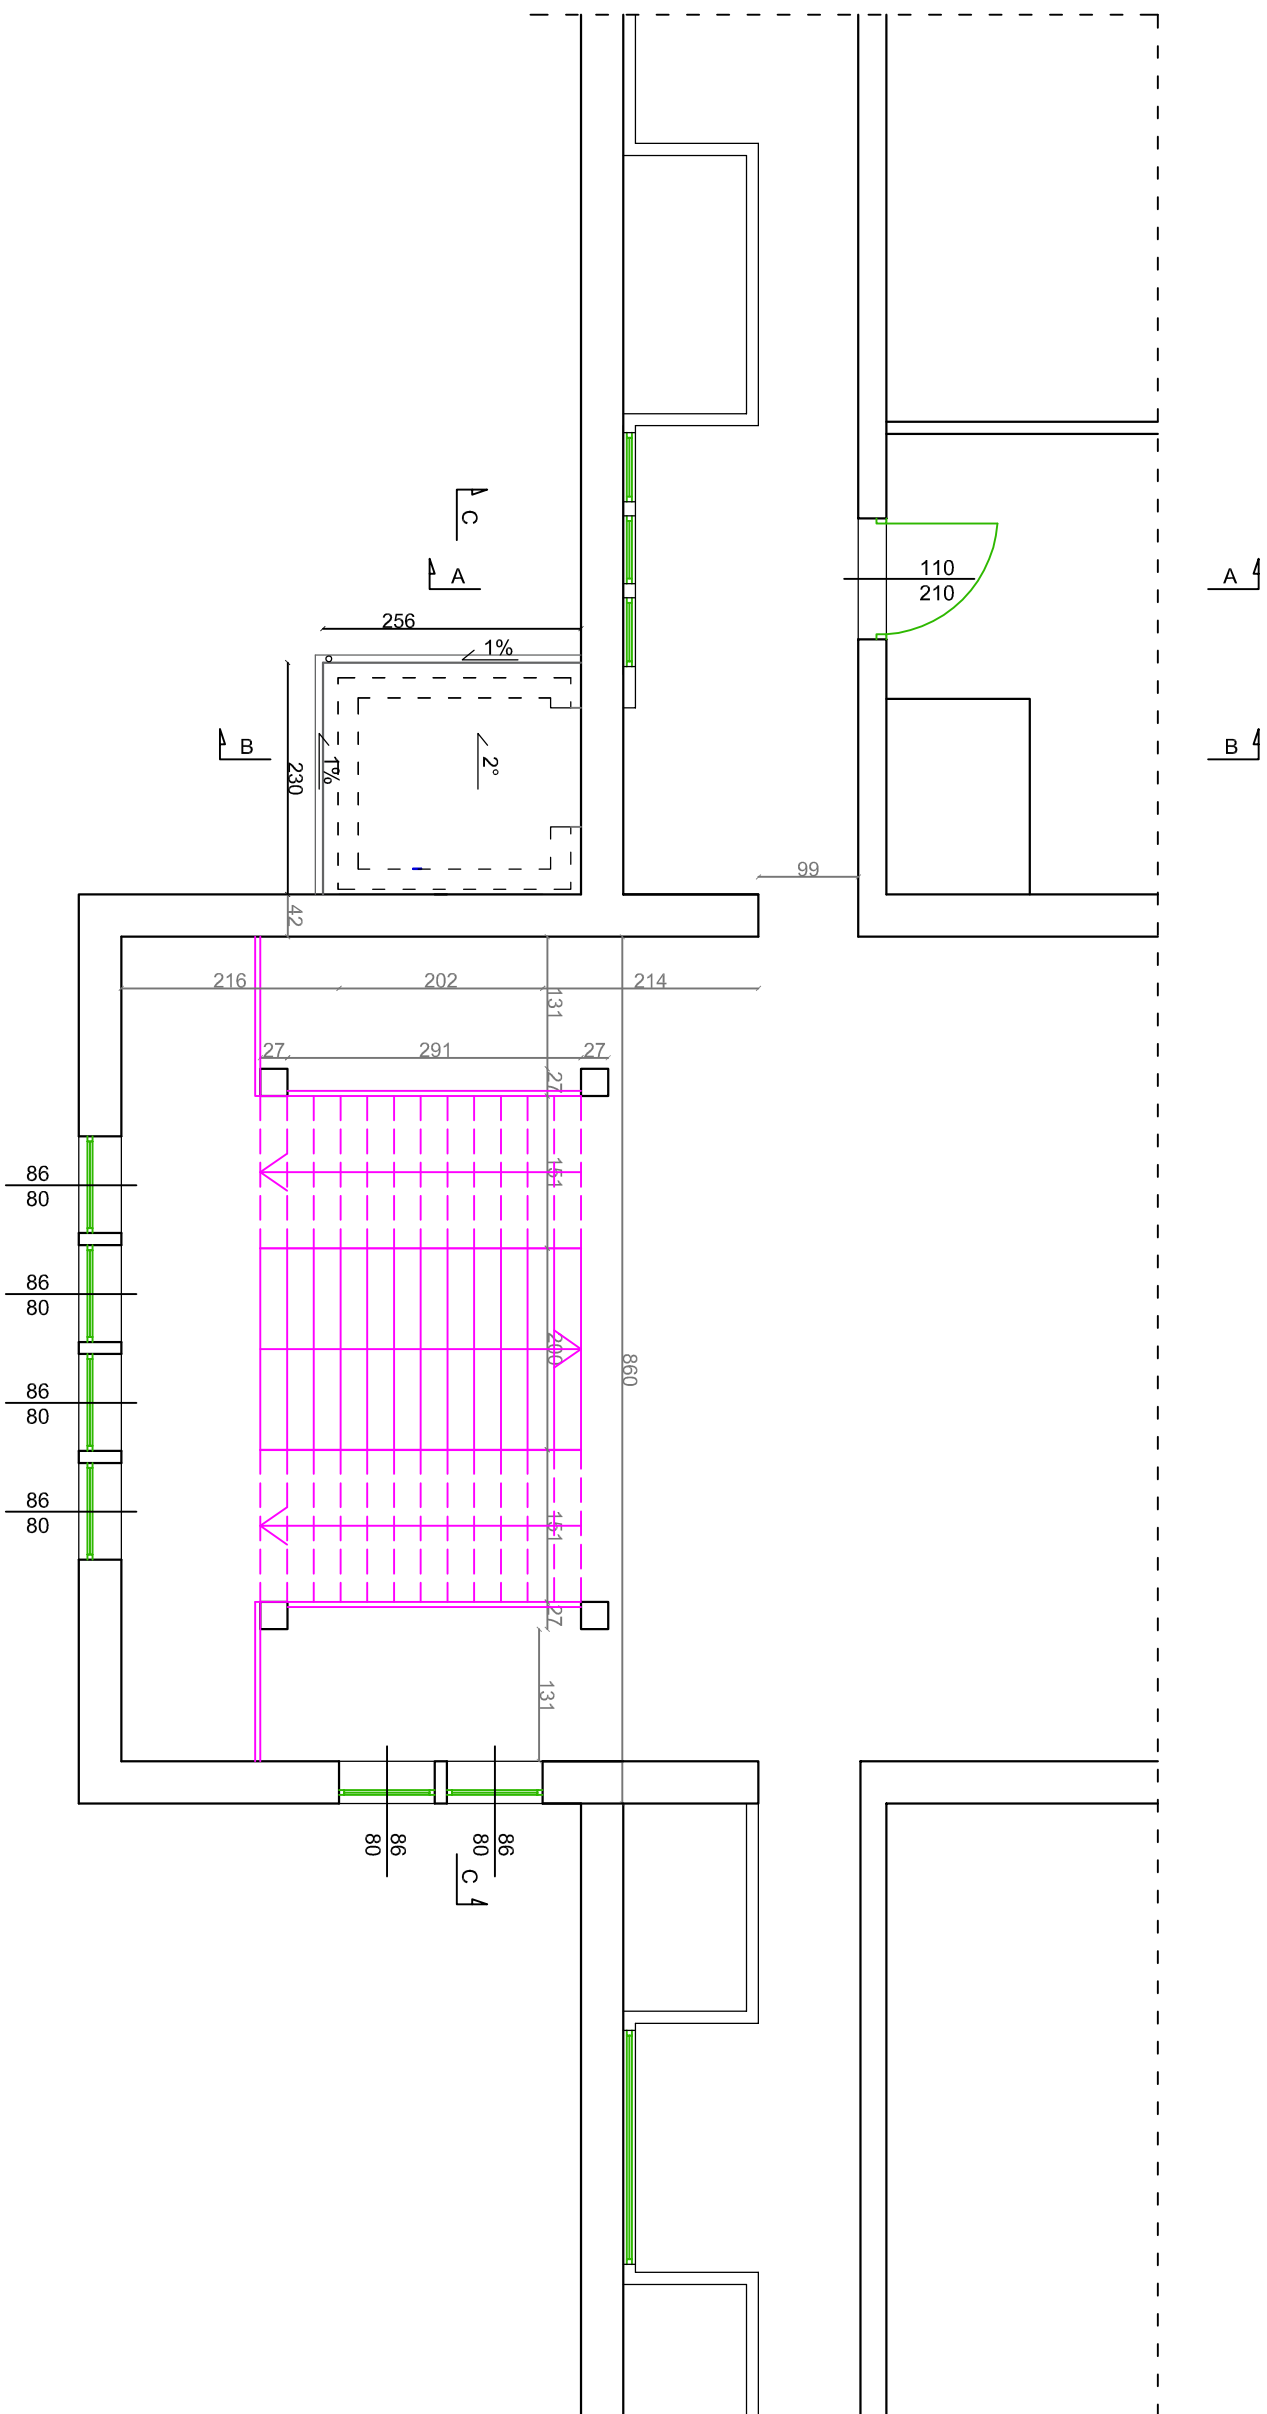


RZUT DACHU

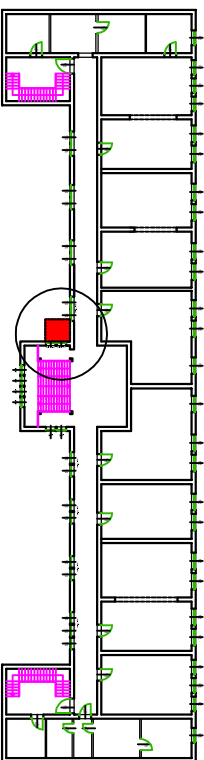

LOKALIZACJA

[illegible]