
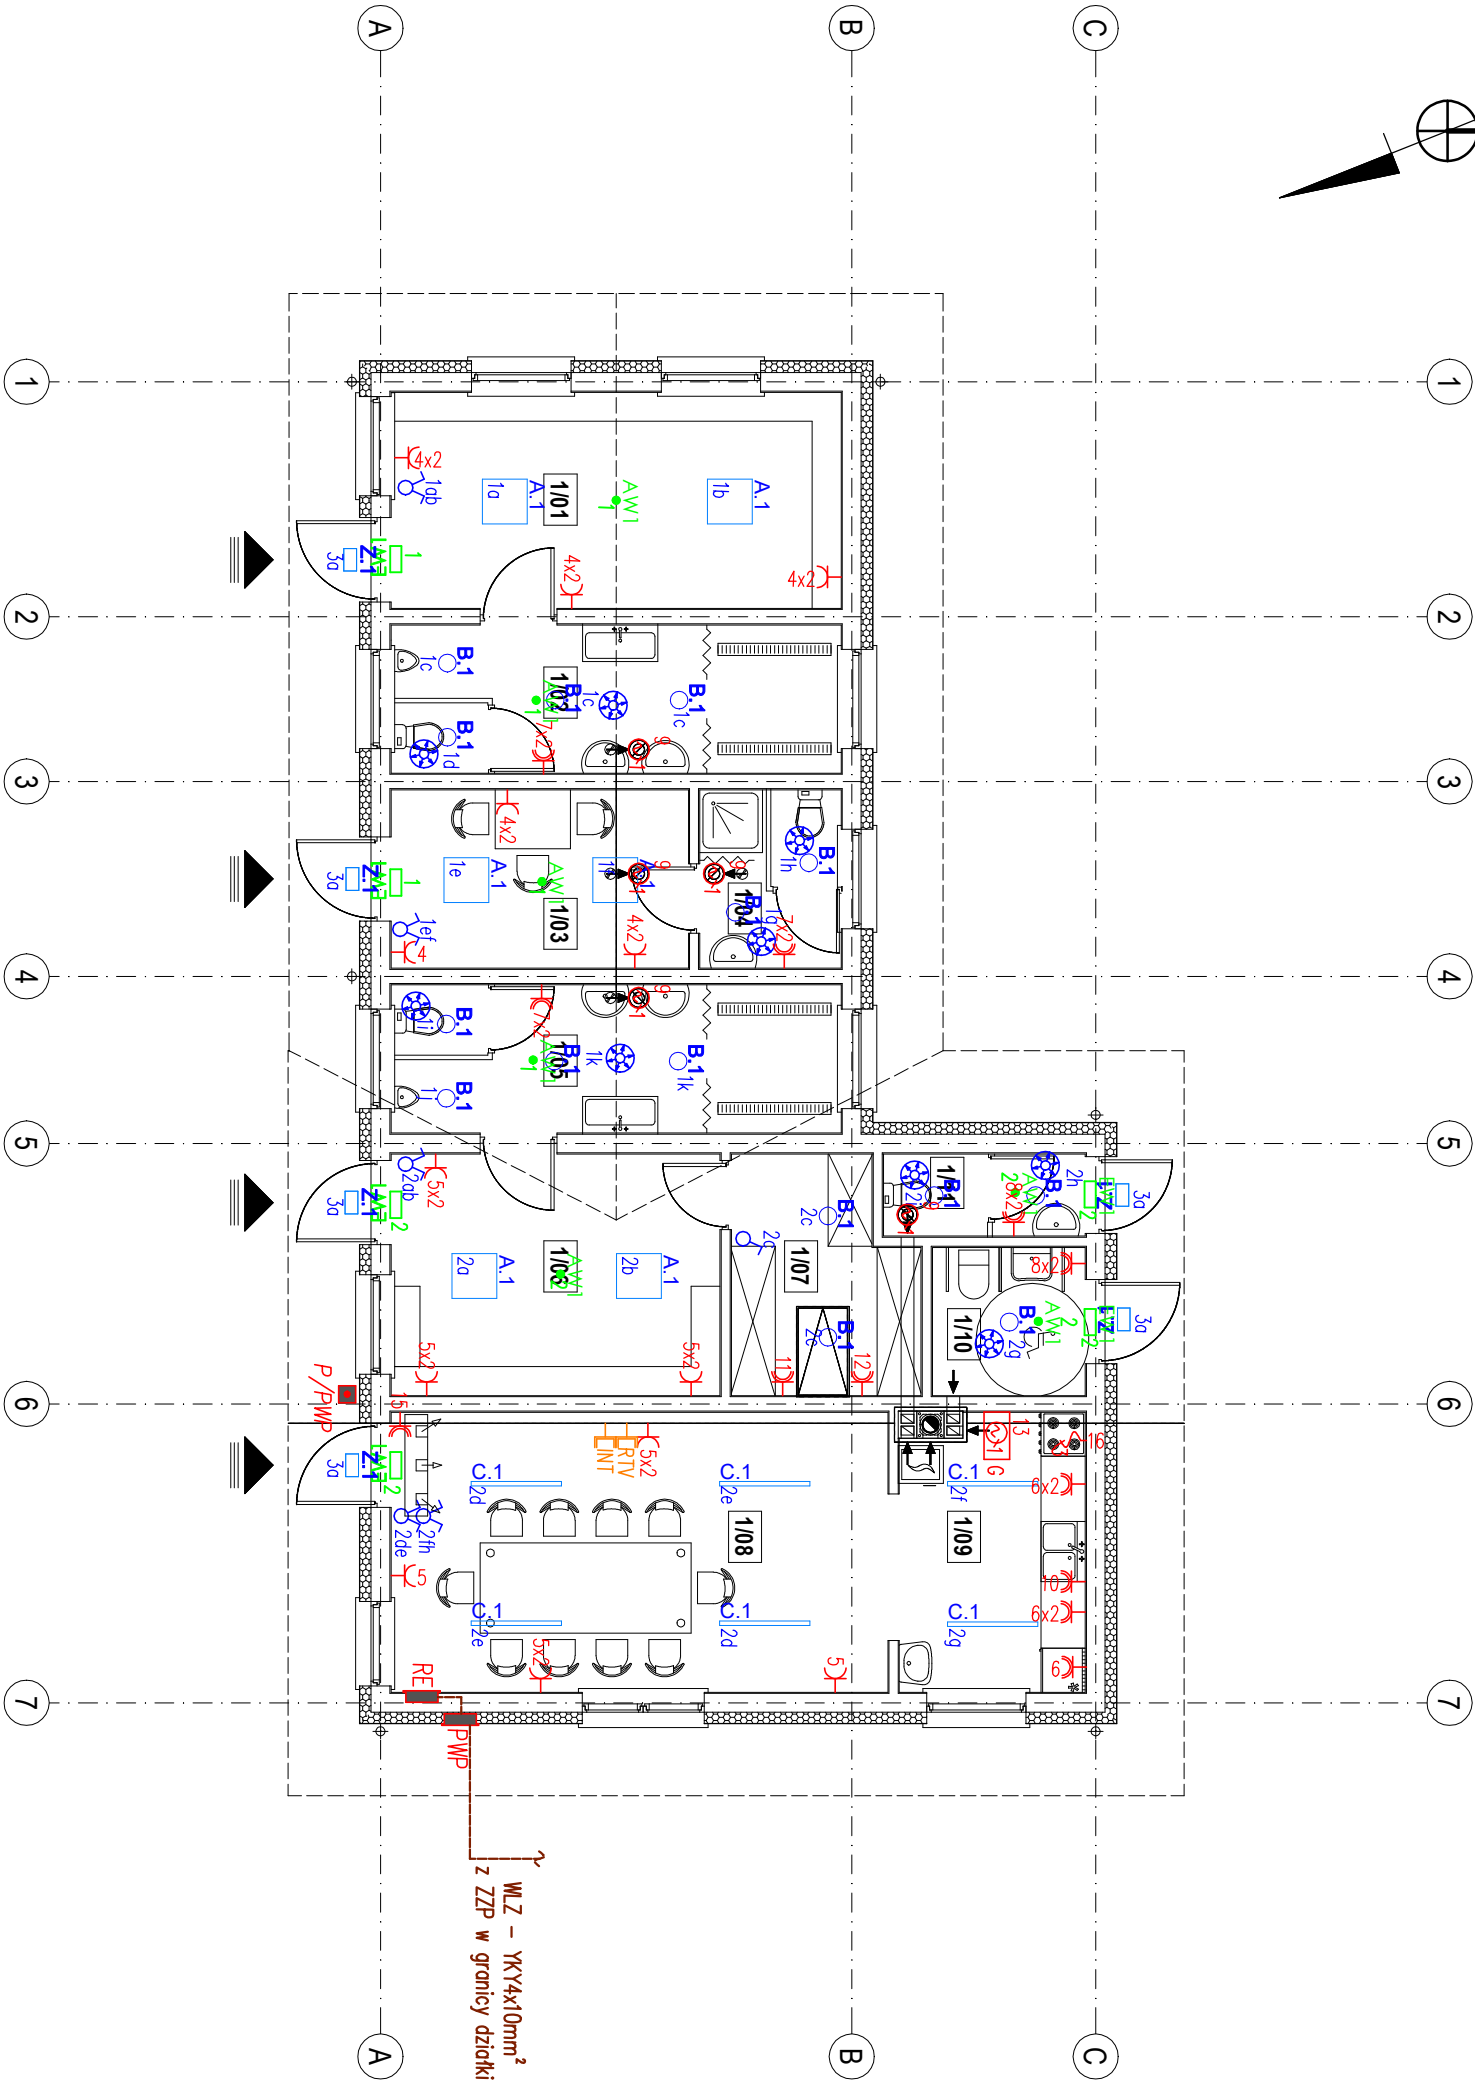


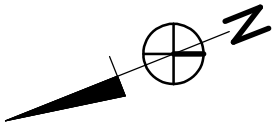

PARTER - zestawienie pomieszczeń

Numer	Nazwa	Posadzka	Powierzchnia użytkowa	Proj. temp.	Rodzaj wentylacji
1/01	SZATNIA GOŚCI	PŁYTKI CERAMICZNE	17,16 m²	24 °C	---
1/02	SANITARIAT GOŚCI	PŁYTKI CERAMICZNE	11,78 m²	24 °C	GRAWITACYJNA
1/03	POMIESZCZENIE SEDZIÓW	PŁYTKI CERAMICZNE	9,36 m²	20 °C	GRAWITACYJNA
1/04	SANITARIAT SEDZIÓW	PŁYTKI CERAMICZNE	4,46 m²	24 °C	GRAWITACYJNA
1/05	SANITARIAT GOSPODARZY	PŁYTKI CERAMICZNE	11,78 m²	24 °C	GRAWITACYJNA
1/06	SZATNIA GOSPODARZY	PŁYTKI CERAMICZNE	14,03 m²	24 °C	---
1/07	MAGAZYN SPRZĘTU	PŁYTKI CERAMICZNE	7,28 m²	16 °C	---
1/08	SALA KLUBOWA	PŁYTKI CERAMICZNE	24,59 m²	20 °C	GRAWITACYJNA
1/09	ANEKS KUCHENNY	PŁYTKI CERAMICZNE	9,45 m²	20 °C	GRAWITACYJNA
1/10	W.C. OGÓLNODOSTĘPNE	PŁYTKI CERAMICZNE	4,00 m²	20 °C	GRAWITACYJNA
1/11	W.C. MĘSKIE	PŁYTKI CERAMICZNE	2,92 m²	20 °C	GRAWITACYJNA
RAZEM:			116,82 m²		

LEGENDA:
Łącznik pojedynczy p/t 10A
Łącznik świecznikowy p/t 10A
Czujnik ruchu sufitowy 360°

A1
LUXMEDIA – TINCTURA LED 38W P1 4000K oprawa nastrokowa

B1
LUXMEDIA – FOLIA E N LED 19W 4000K IP44 oprawa nastrokowa

C.1
LUXMEDIA – NUX LED FR 45W 4000K IP65

Z1
LUXMEDIA – AFRODYTA LED 19W IP65

AW1
LUXMEDIA – OMA SU AP AT C

EW1
oprawa nastrokowa awaryjna

Ł
LUXMEDIA – PRIMOS LED AT J

Ł
oprawa nastrokowa ewakuacyjna

Ł
Gniazdo pojedyncze, jednofazowe p/t 16A

Ł
Gniazdo pojedyncze, jednofazowe, hermetyczne p/t 16A

Ł
Wypust zasilania kucharki elektrycznej 3-faz

Ł
Wewnętrzna linia zasilająca

Ł
Wypust zasilania 1-faz dla wentylatorów

Ł
Wypust zasilania 1-faz, dla pieca c.o. – połączenie

Ł
stałe skręcone na listwie zaciśkowej w puszcze IP65

Ł
–zachować odstęp co najmniej 1m od urz. gazowych

Ł
Rozdzielnica elektryczna p/t wyposażona

Ł
według odrębnego rysunku

Ł
Przeciwpożarowy wyłącznik prądu

Ł
Przycisk wyzwalający przeciwpożarowy wyłącznik

Ł
prądu PWP

Ł
Ilość gniazd tutaj w ramce dwukrotnej.

Ł
Brak oznaczenia oznacza gniazdo pojedyncze

Ł
oznaczenie łącznika

Ł
sterującego obwodem

Ł
nr obwodu








