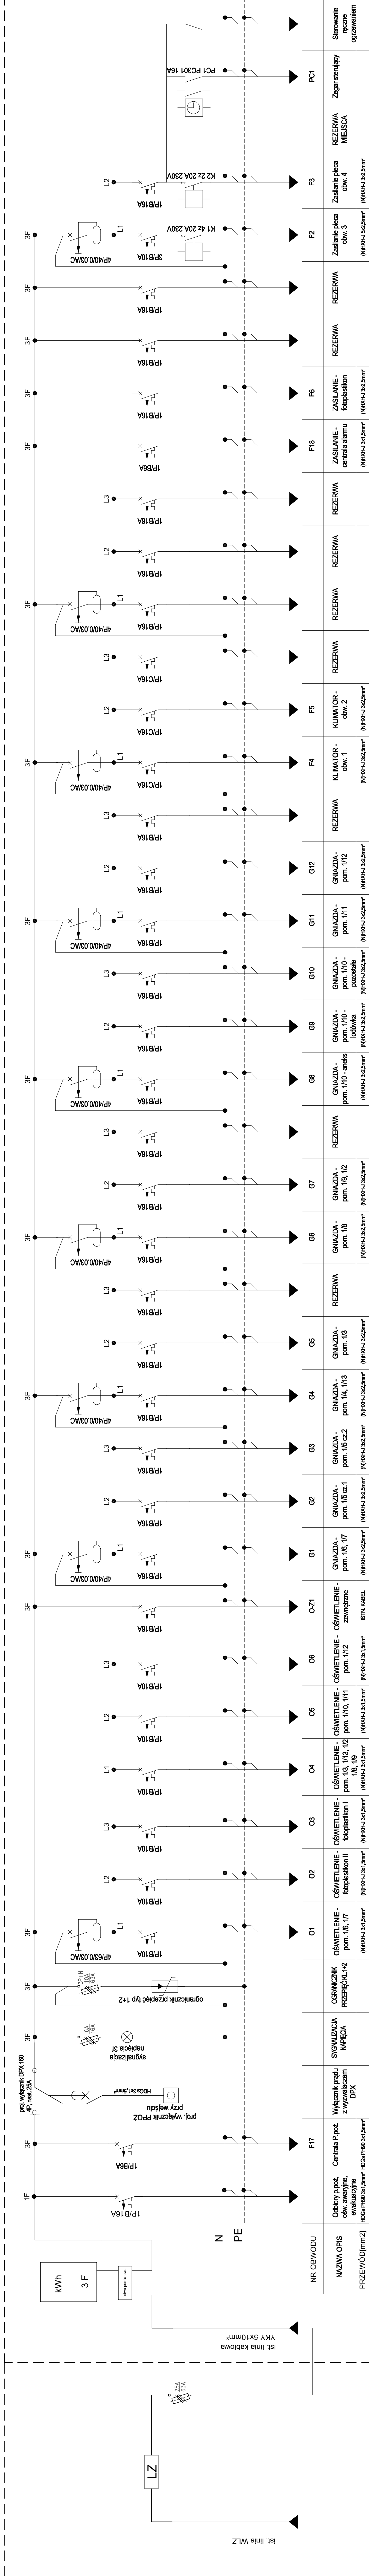


stn. tablica I - przedsiwzięcia

Projektowana rozdzielnica elektryczna główna RG w miejscu tablica II

[illegible]

PROJEKT WYKONAWCZY

ELEKTRYCZNA

FP-PW-E-

07.08.2020