


BUDYNEK E

SCHEMAT:

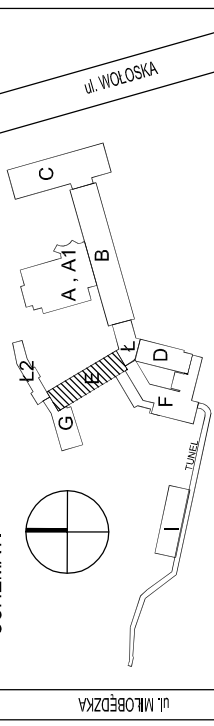

LEGENDA:

- GAZY MEDYCZNE:
O₂O
V_O
-PROŻNA
- INSTALACJE ELEKTRYCZNE:
-KABLO ELEKTRYCZNE
-KABLO TELEFONICZNE
- GREENING C.O.
- INSTALACJA OGRZEWOWA
- RZĘBISK ROP
- CZUJKA
- CZUJKA W PRZESTRZENI STROPIWIE

GID ZESPÓŁ PROJEKTOWY
Grzegorz BREWICZYŃSKI
03-922 W-wa ul.Międzyznarodowa 64/66A lok.135
tel.: 22 813 67 60 tel/fax.: 22 813 67 49

INWENTARYZACJA

BUDYNEK E - RZUT PIĘTRA II

Centralny Szpital Kliniczny MSW w Warszawie
ul. Wolska 137, 02-507 Warszawa

Autorzy	Inię i Nazwisko	Upr. bud	Data	Podpis
Projektant	arch. Beata Majewska	MA/01007	11.2014	
Sprawdzający	arch. Aleksandra Maciejowska	MA/01506	11.2014	

Opracowujący	arch. Katarzyna Kocubaj arch. Piotr Walek arch. Eryka Najda arch. Katarzyna Wilewska Inż. Hubert Symonik
--------------	--


Stadium proj.	Skala	Nr rys.
INWENTARYZACJA BUDOWLANA	1:100	A-203

TEKSTY I SYMBOLE SĄ WŁASNOŚCIĄ FIRMY GID ZESPÓŁ PROJEKTOWY

L.P.	POMIESZCZENIE	POWIERZCHNIA (m²)
E.2.01	PIELĘGNIARNA ODDZIAŁOWA	11,88 m²
E.2.02	KIEROWNIK	18,07 m²
E.2.03	SEKRETARIAT	15,31 m²
E.2.04	POKOJ BADAŃ	12,86 m²
E.2.05	SALA CHOROCH	19,40 m²
E.2.08	GABINET ZABIEGOWY	20,68 m²
E.2.09	POM. SOCJALNE	10,76 m²
E.2.12	BRUDOWNIK	4,92 m²
E.2.13	ŁAZIENKA	10,22 m²
E.2.17	KUCHENKA ODDZIAŁOWA	13,80 m²
E.2.18	MAGAZYN CZYSTEJ BIELIZNY	11,73 m²
E.2.21	SALA CHOROCH	19,96 m²
E.2.23	SALA CHOROCH	22,89 m²
E.2.25	SALA CHOROCH	29,32 m²
E.2.27	POK. LEKARZA DYŻURNEGO	11,10 m²
E.2.28	MAGAZYN	5,86 m²
E.2.29	POM. SŁUŻBOWE	16,17 m²
E.2.30	POK. ASYSTENTÓW	19,05 m²
E.2.31	SALA CHOROCH	33,90 m²
E.2.33	SALA CHOROCH	33,55 m²
E.2.36	SALA CHOROCH	14,18 m²
E.2.38	SALA CHOROCH	19,15 m²
E.2.40	SALA CHOROCH	29,18 m²
E.2.42	SALA CHOROCH	29,18 m²
E.2.44	SALA CHOROCH	18,63 m²
E.2.46	SALA CHOROCH	19,15 m²
E.2.48	SALA CHOROCH	28,75 m²
E.2.50	KOMUNIKACJA	125,57 m²
E	KL. SCHODOWA EWAKUACYJNA	19,28 m²
	RAZEM	643,87 m²

POWIERZCHNIA II PIĘTRA 719,28m²

NP	POZIOM 2 BUDYNKU E	POSAZKA	POW. (m²)
06	ŁAZIENKA PACJENTÓW	GRES	4,31
07	DYŻURNIA PIELĘGNIAREK	WYKŁ. PCV	5,86
10	MAGAZYN	WYKŁ. PCV	2,13
11	PRZEDSIÖNIEK	GRES	7,08
14	ŁAZIENKA	GRES	3,12
15	PRZEDSIÖNIEK	GRES	1,84
16	TOILETA PERSONELU	GRES	1,40
19	PRZEDSIÖNIEK	GRES	3,07
20	ŁAZIENKA PERSONELU	GRES	3,19
22	ŁAZIENKA PACJENTÓW	GRES	4,68
24	ŁAZIENKA PACJENTÓW	GRES	3,21
26	ŁAZIENKA PACJENTÓW	GRES	3,34
29	ŁAZIENKA PACJENTÓW	GRES	3,50
34	ŁAZIENKA PACJENTÓW	GRES	2,80
35	PRZEDSIÖNIEK	WYKŁ. PCV	2,80
37	ŁAZIENKA PACJENTÓW	GRES	2,78
39	ŁAZIENKA PACJENTÓW	GRES	3,28
41	ŁAZIENKA PACJENTÓW	GRES	3,82
43	ŁAZIENKA PACJENTÓW	GRES	3,42
45	ŁAZIENKA PACJENTÓW	GRES	3,59
47	ŁAZIENKA PACJENTÓW	GRES	3,21
49	ŁAZIENKA PACJENTÓW	GRES	3,68
	RAZEM		75,41

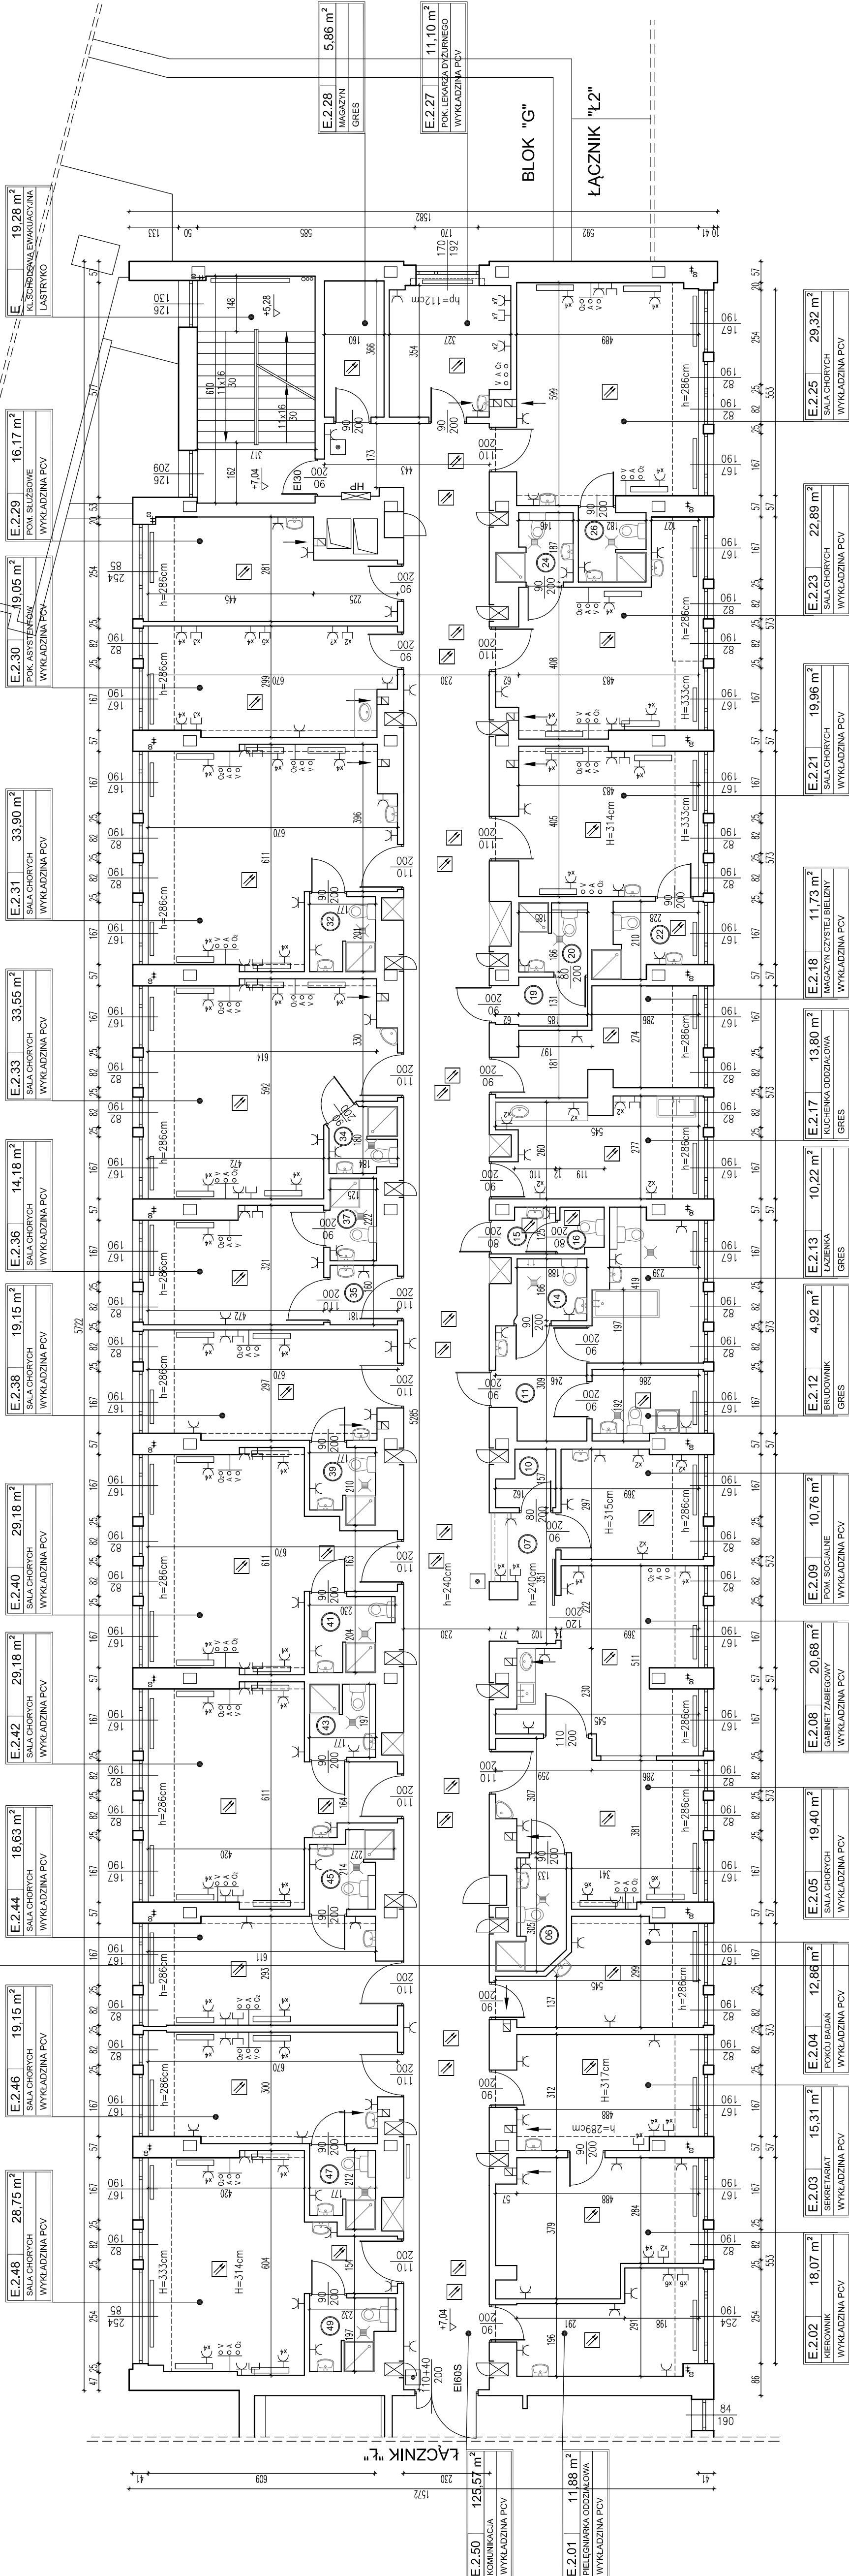

E.2.25	SALA CHOROCH	29,32 m²
	WYKŁADZINA PCV	

E.2.23	SALA CHOROCH	22,89 m²
	WYKŁADZINA PCV	

E.2.21	SALA CHOROCH	19,96 m²
	WYKŁADZINA PCV	

E.2.18	MAGAZYN CZYSTEJ BIELIZNY	11,73 m²
	WYKŁADZINA PCV	

E.2.17	KUCHENKA ODDZIAŁOWA	13,80 m²
	GRES	

E.2.13	ŁAZIENKA	10,22 m²
	GRES	

E.2.12	BRUDOWNIK	4,92 m²
	GRES	

E.2.09	POM. SOCJALNE	10,76 m²
	WYKŁADZINA PCV	

E.2.08	GABINET ZABIEGOWY	20,68 m²
	WYKŁADZINA PCV	

E.2.05	SALA CHOROCH	19,40 m²
	WYKŁADZINA PCV	

E.2.04	POKOJ BADAŃ	12,86 m²
	WYKŁADZINA PCV	

E.2.03	SEKRETARIAT	15,31 m²
	WYKŁADZINA PCV	

E.2.02	KIEROWNIK	18,07 m²
	WYKŁADZINA PCV	