


BUDYNEK E

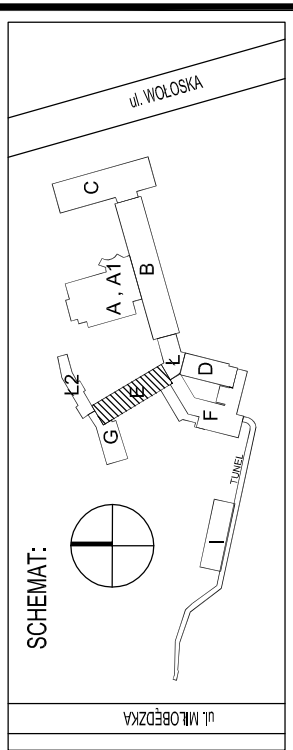

LEGENDA:

GAZY MEDYCYNIE:

- TLEN
- O₂-O
- SPRĘŻONE POWIETRZE
- A-O
- PROZNA
- V-O

INSTALACJE ELEKTRYCZNE:

- Gniazdo elektryczne
- Gniazdo teletechniczne
- Grzejnik c.o.

INSTALACJA OGRZEWOWA:

- Grzejnik c.o.

- | | | | |
|--|---|---|---|
| ZY MEDYCZNE:
- Ciepłota
- Ciężar
- Ciężar
- Ciężar | - Tętno
- Ciężar
- Ciężar
- Ciężar | - Tętno
- Ciężar
- Ciężar
- Ciężar | - Tętno
- Ciężar
- Ciężar
- Ciężar |
|--|---|---|---|

GID ZESPÓŁ PROJEKTOWY
Grzegorz BREWCZYŃSKI
03-922 W-wa ul.Między narodowa 64/66A lok.135
tel.: 22 813 67 60 tel/fax.: 22 813 67 49

Grzegorz BREWCZYŃSKI
03-922 W-wa ul.Międzynarodowa 64/66A lok.135
tel.: 22 813 67 60 tel/fax.: 22 813 67 49

Treść ysunku	INWENTARYZACJA BUDYNKÓW - RZUT PIĘTRO V
-----------------	--

BUZDYNEK E - RZUT PIETROV


ny Szpital Kliniczny MSW w Warszawie
J. Wołoska 137. 02-507 Warszawa

Imię i Nazwisko	Upr. bud	Data	Podpis
arch. Beata Kiemińska	MA/010/007	11.2014	
arch. Aleksandra Machowska	MA/015/006	11.2014	

Katarzyna Kołodziej
Piotr Wieczorek
Edyta Najmóła
Kacper Wiśniewski
Hubert Szymaniak

Stadium proj.	K d	Skala	Nr rys.
INWENTARYZACJA BUDOWLANA		1:100	A-206
TEMATYKA, OBIEKT, JEST PRAWIAMI AUTORSKIMI FIRMY GdZESPÓŁ PROJEKTOWY			

WEN RYSI NEK OBJEKTÓW. JEST PRAWAMI AUTORSKIMI FIRMY GIN ZESPÓŁ PROJEKTOWY

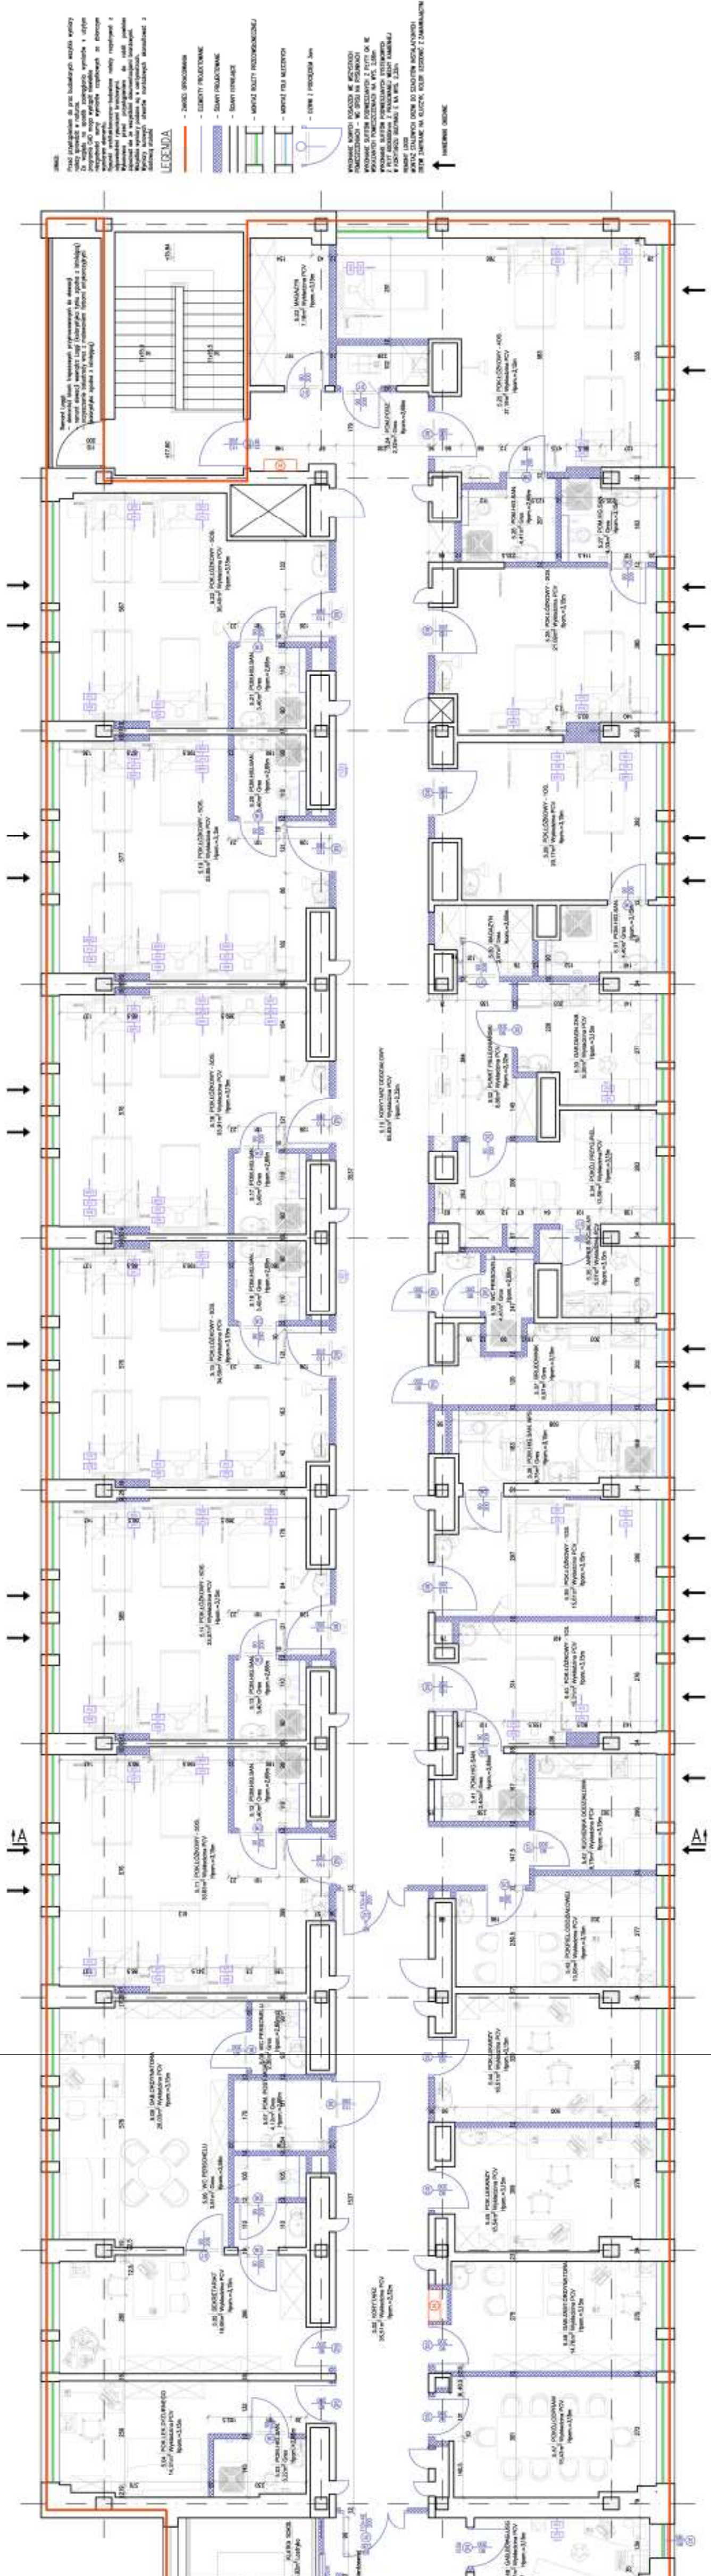

POWIERZCHNIA V PIĘTRA	724,52 m ²
-----------------------	-----------------------

KONDYGNACJA W BUDOWIE

**RYSUNEK WG PROJEKTU Z LIPCA 2014r.
BIURO ROZWOJU I REALIZACJI PROJEKTÓW
BUDOWLANYCH HOL-BUD sp. z o.o.**

PRZEBUDOWA CZĘŚCI POMIESZCZEŃ CSK MSW W WARSZAWIE
W RAMACH ADAPTACJI POMIESZCZEŃ DLA KLINIKI
CHOROŢ WEWNETRZNYCH, ENDOKRYNOLOGII I DIABETOLOGII