


BUDYNEK E

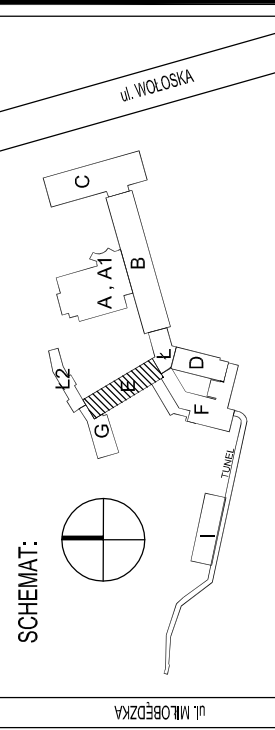

EGENDA:

GAZY MEDYCZNE:

1

•

•

1

INSTALACJE ELEKTRYCZNE:

-GNIAZDO

-GNIAZDO

-GRZEJNIK C.O.

* INSTALACJA ODCIOMOWA

reść
sunku

INWENTARYZACJA

BUDYNEK E - RZUT DACHU


Centralny Szpital Kliniczny MSW w Warszawie
ul. Wobłska 137, 02-507 Warszawa

Imię i Nazwisko	Upr. bud	Data	Podpis
arch. Beata Klemińska	MA/010/07	11.2014	
arch. Aleksandra Machowska	MA/015/06	11.2014	

n. Katarzyna Kolodziej
 n. Piotr Wiczorek
 n. Edyta Najmola
 z. Kacper Wiśniewski
 t. Hubert Szymaniak

główny projekt	INWENTARYZACJA BUDOWLANA	Skala	Nr rys.
1:100		A-208	

EN BYSINEK OBIECY. JEST PRAWAMI AUTORSKIMI FIRMY GIN ZESPÓŁ PROJEKTOWY

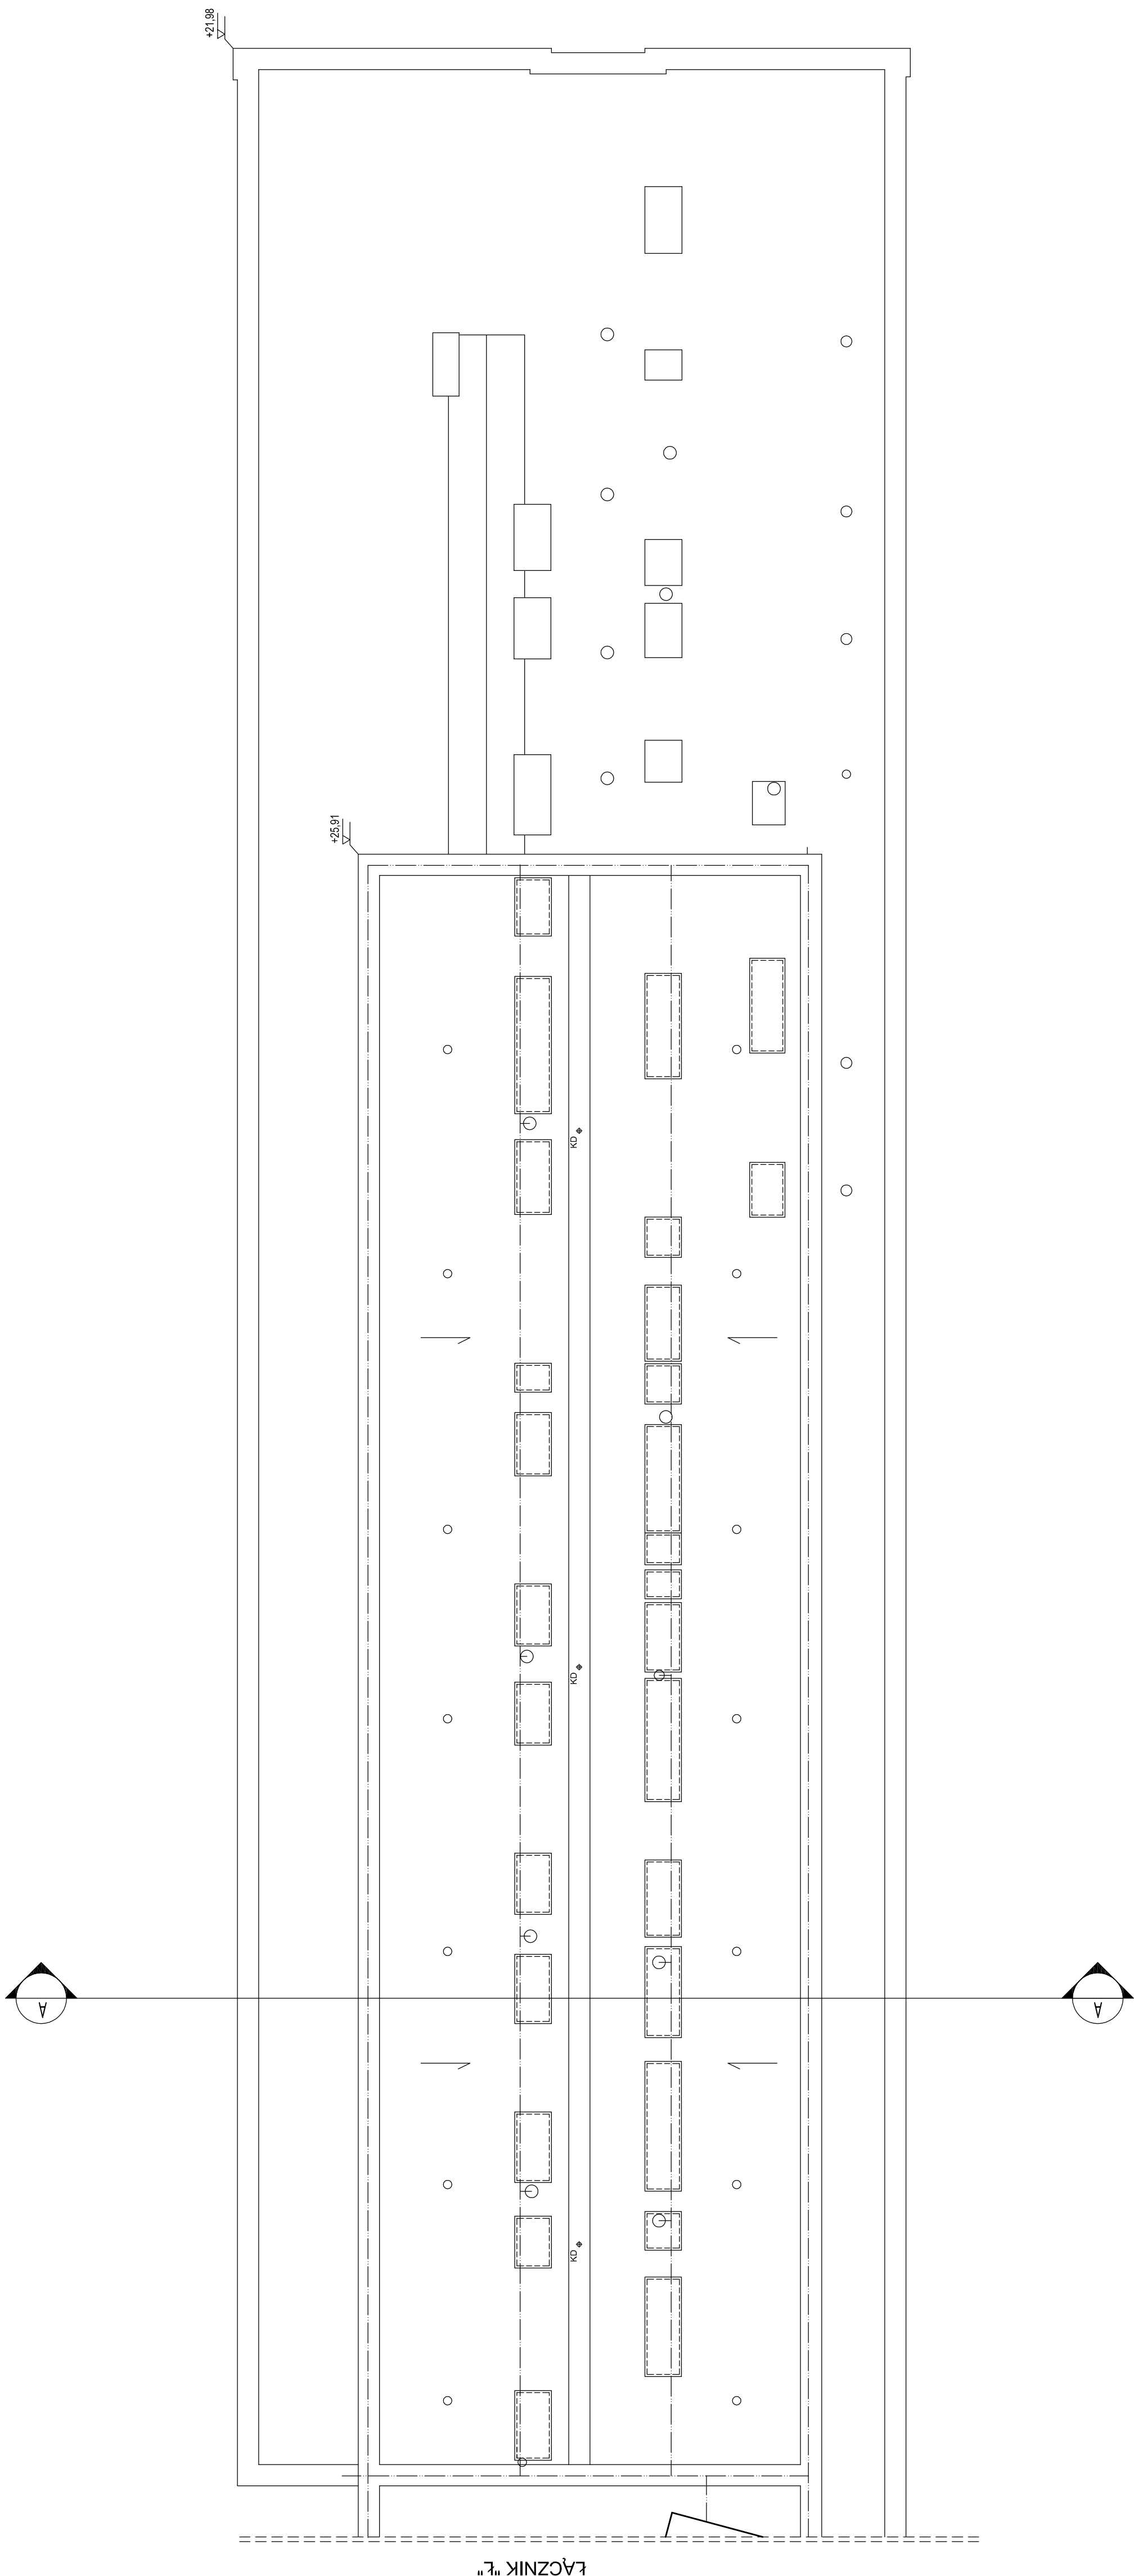

ŁĄCZNIK "Ł"