


BUDYNEK F

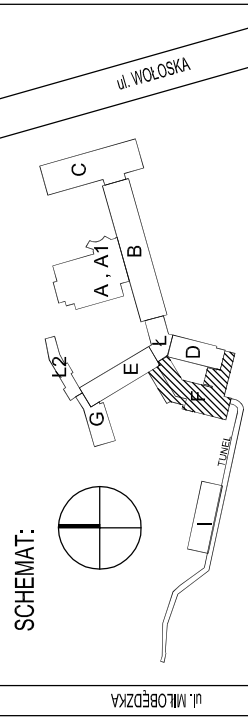

DA:

INSTALACJE ELEKTRYCZNE:

- GŁAZDO ELEKTRYCZNE
- GŁAZDO TELETECHNICZNE

— GAZELINK C.O.


.....

- CZŁUKA

№	CENTRALNA STERYLIZACJA	POSAJAZA	Pow. (m ²)
01	SATNIA	GRES	13,64
02	PRZEDBIEK	GRES	1,81
03	LAZERNIA	GRES	2,40
04	SŁAZA	GRES	5,25
05	KOMUNIKACJA	WYKŁAZIOWA PCV	7,86
06	POWIŁOCJANIE	WYKŁAZIOWA PCV	8,01
07	PIELĘGNOWNIA KOSMETOLOGICZNA	WYKŁAZIOWA PCV	9,21
08	KOMUNIKACJA	GRES	2,07
09	POWIŁOCJANIE	GRES	1,45
10	KONTROLA FALOWANIE	GRES	3,32
11	KONTROLA FALOWANIE	GRES	93,45
12	MAGAZYN	GRES	17,95
13	DOKŁADNIA ART. CZYSTYCH	GRES	13,29
14	PRZYSTOSOWANIE OPIATUNKÓW	GRES	19,40
15	STERYLIZATORY	GRES	2,46
16	MAG. ART. WYSTERYLIZOWANYCH	GRES	61,80
17	SŁAZA	GRES	16,21
18	STERYLIZATOR PAKOWY	GRES	4,52
19	SŁAZA	GRES	2,51
20	SŁAZA	GRES	30,35
21	SORTOWANIE WYCIŁ IZYNIE	GRES	6,41
22	KOMPLET IZYNIEKTA	GRES	7,00
23	WYKŁAZIOWA FALOWANIE	GRES	13,89
24	MAGAZYN	GRES	11,76
25	SUSZENIE WODZON	GRES	6,10
26	WYCIŁ WODZON	GRES	5,07
27	PRZYSTOSOWANIE SPRZĘTU	GRES	11,73
28	SORTOWANIE WYCIŁ IZYNIEKTA	GRES	13,89
29	WYKŁAZIOWA FALOWANIE	GRES	2,00
30	PRZEDBIEK	GRES	3,21
31	POWIŁOCJANIE	GRES	4,51
32	PRZEDBIEK	GRES	1,79
33	LAZERNIA	GRES	1,76
34	SATNIA	GRES	7,80
35	STACJA UZDATNIWIANIA WODY	GRES	11,13
36	KOMUNIKACJA	GRES	5,77
	RAZEM		447,14

[illegible]

RAZEM POZIOM - 1 BUDYNEK F	1075,11m ²
----------------------------	-----------------------

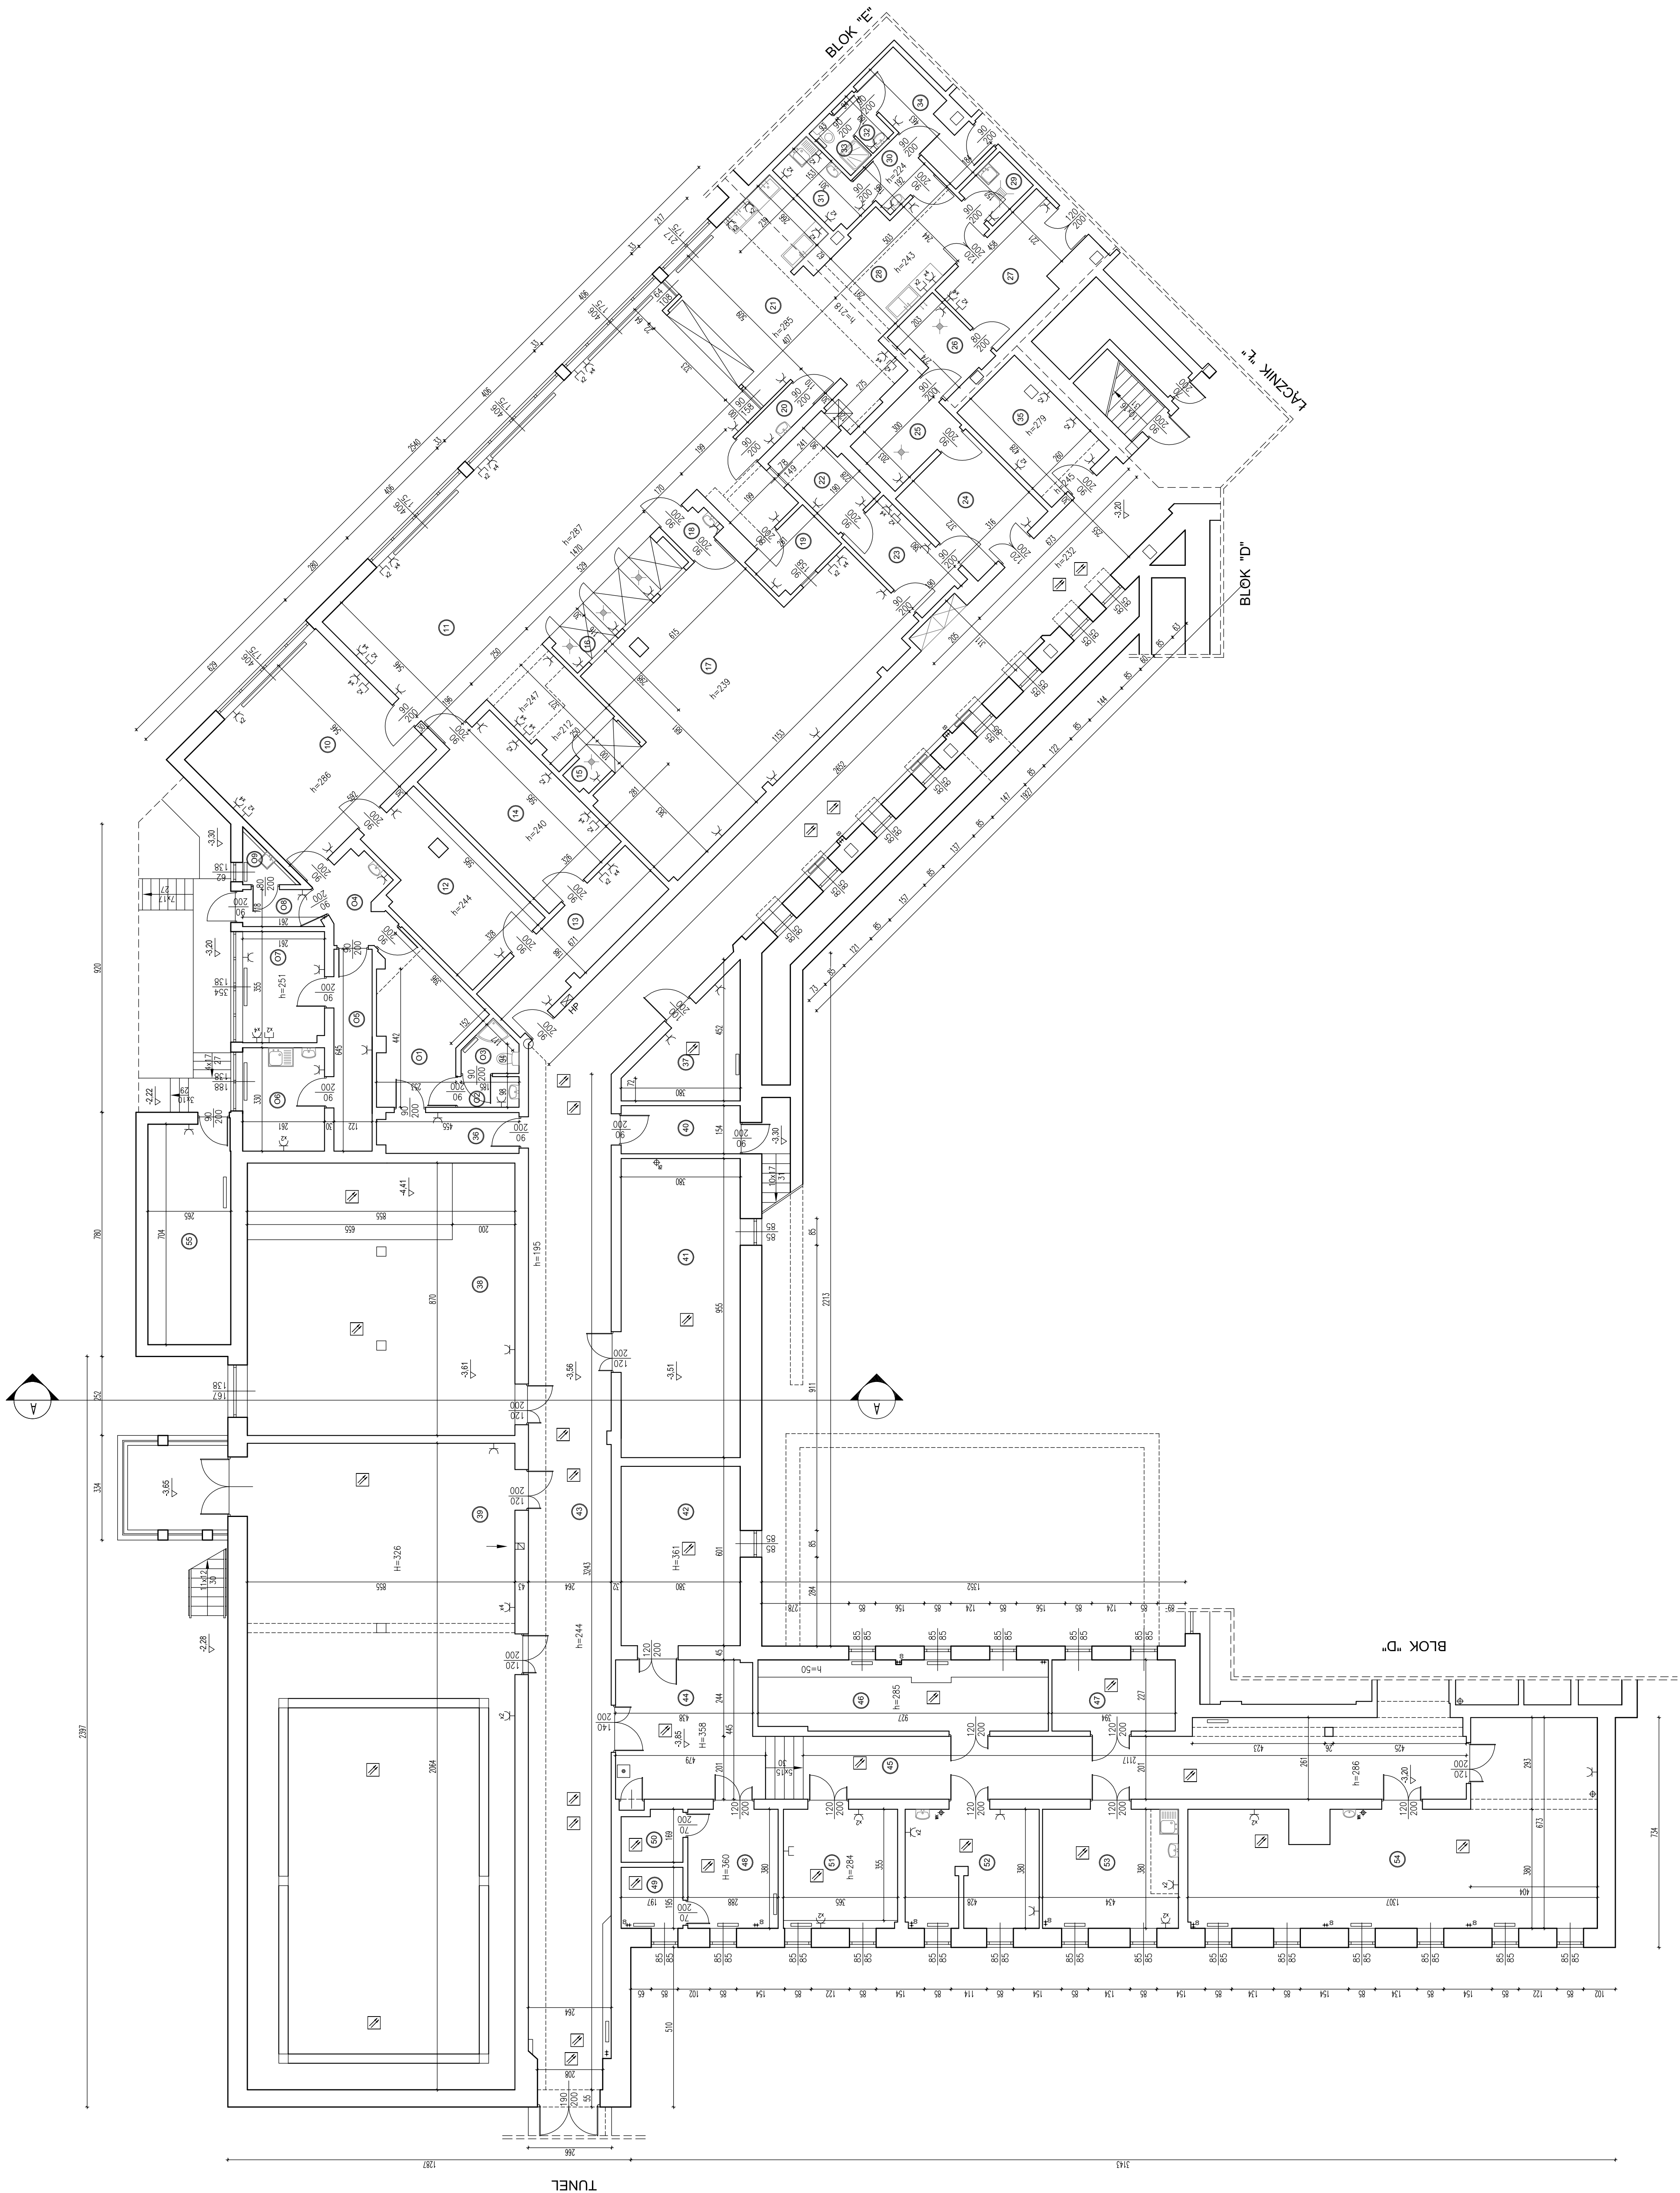

GID ZESPÓŁ PROJEKTOWY
Grzegorz BREWCZYŃSKI

Grzegorz BREWCZYŃSKI
03-922 W-wa ul. Międzynarodowa 64/66A lok. 135
tel.: 22 813 67 60 tel/fax.: 22 813 67 49

[illegible]

TEŃ RYSUNEK OBIEKTU JEST PRAWAMI AUTORSKIMI FIRMY GID ZESPÓŁ PROJEKTOWY