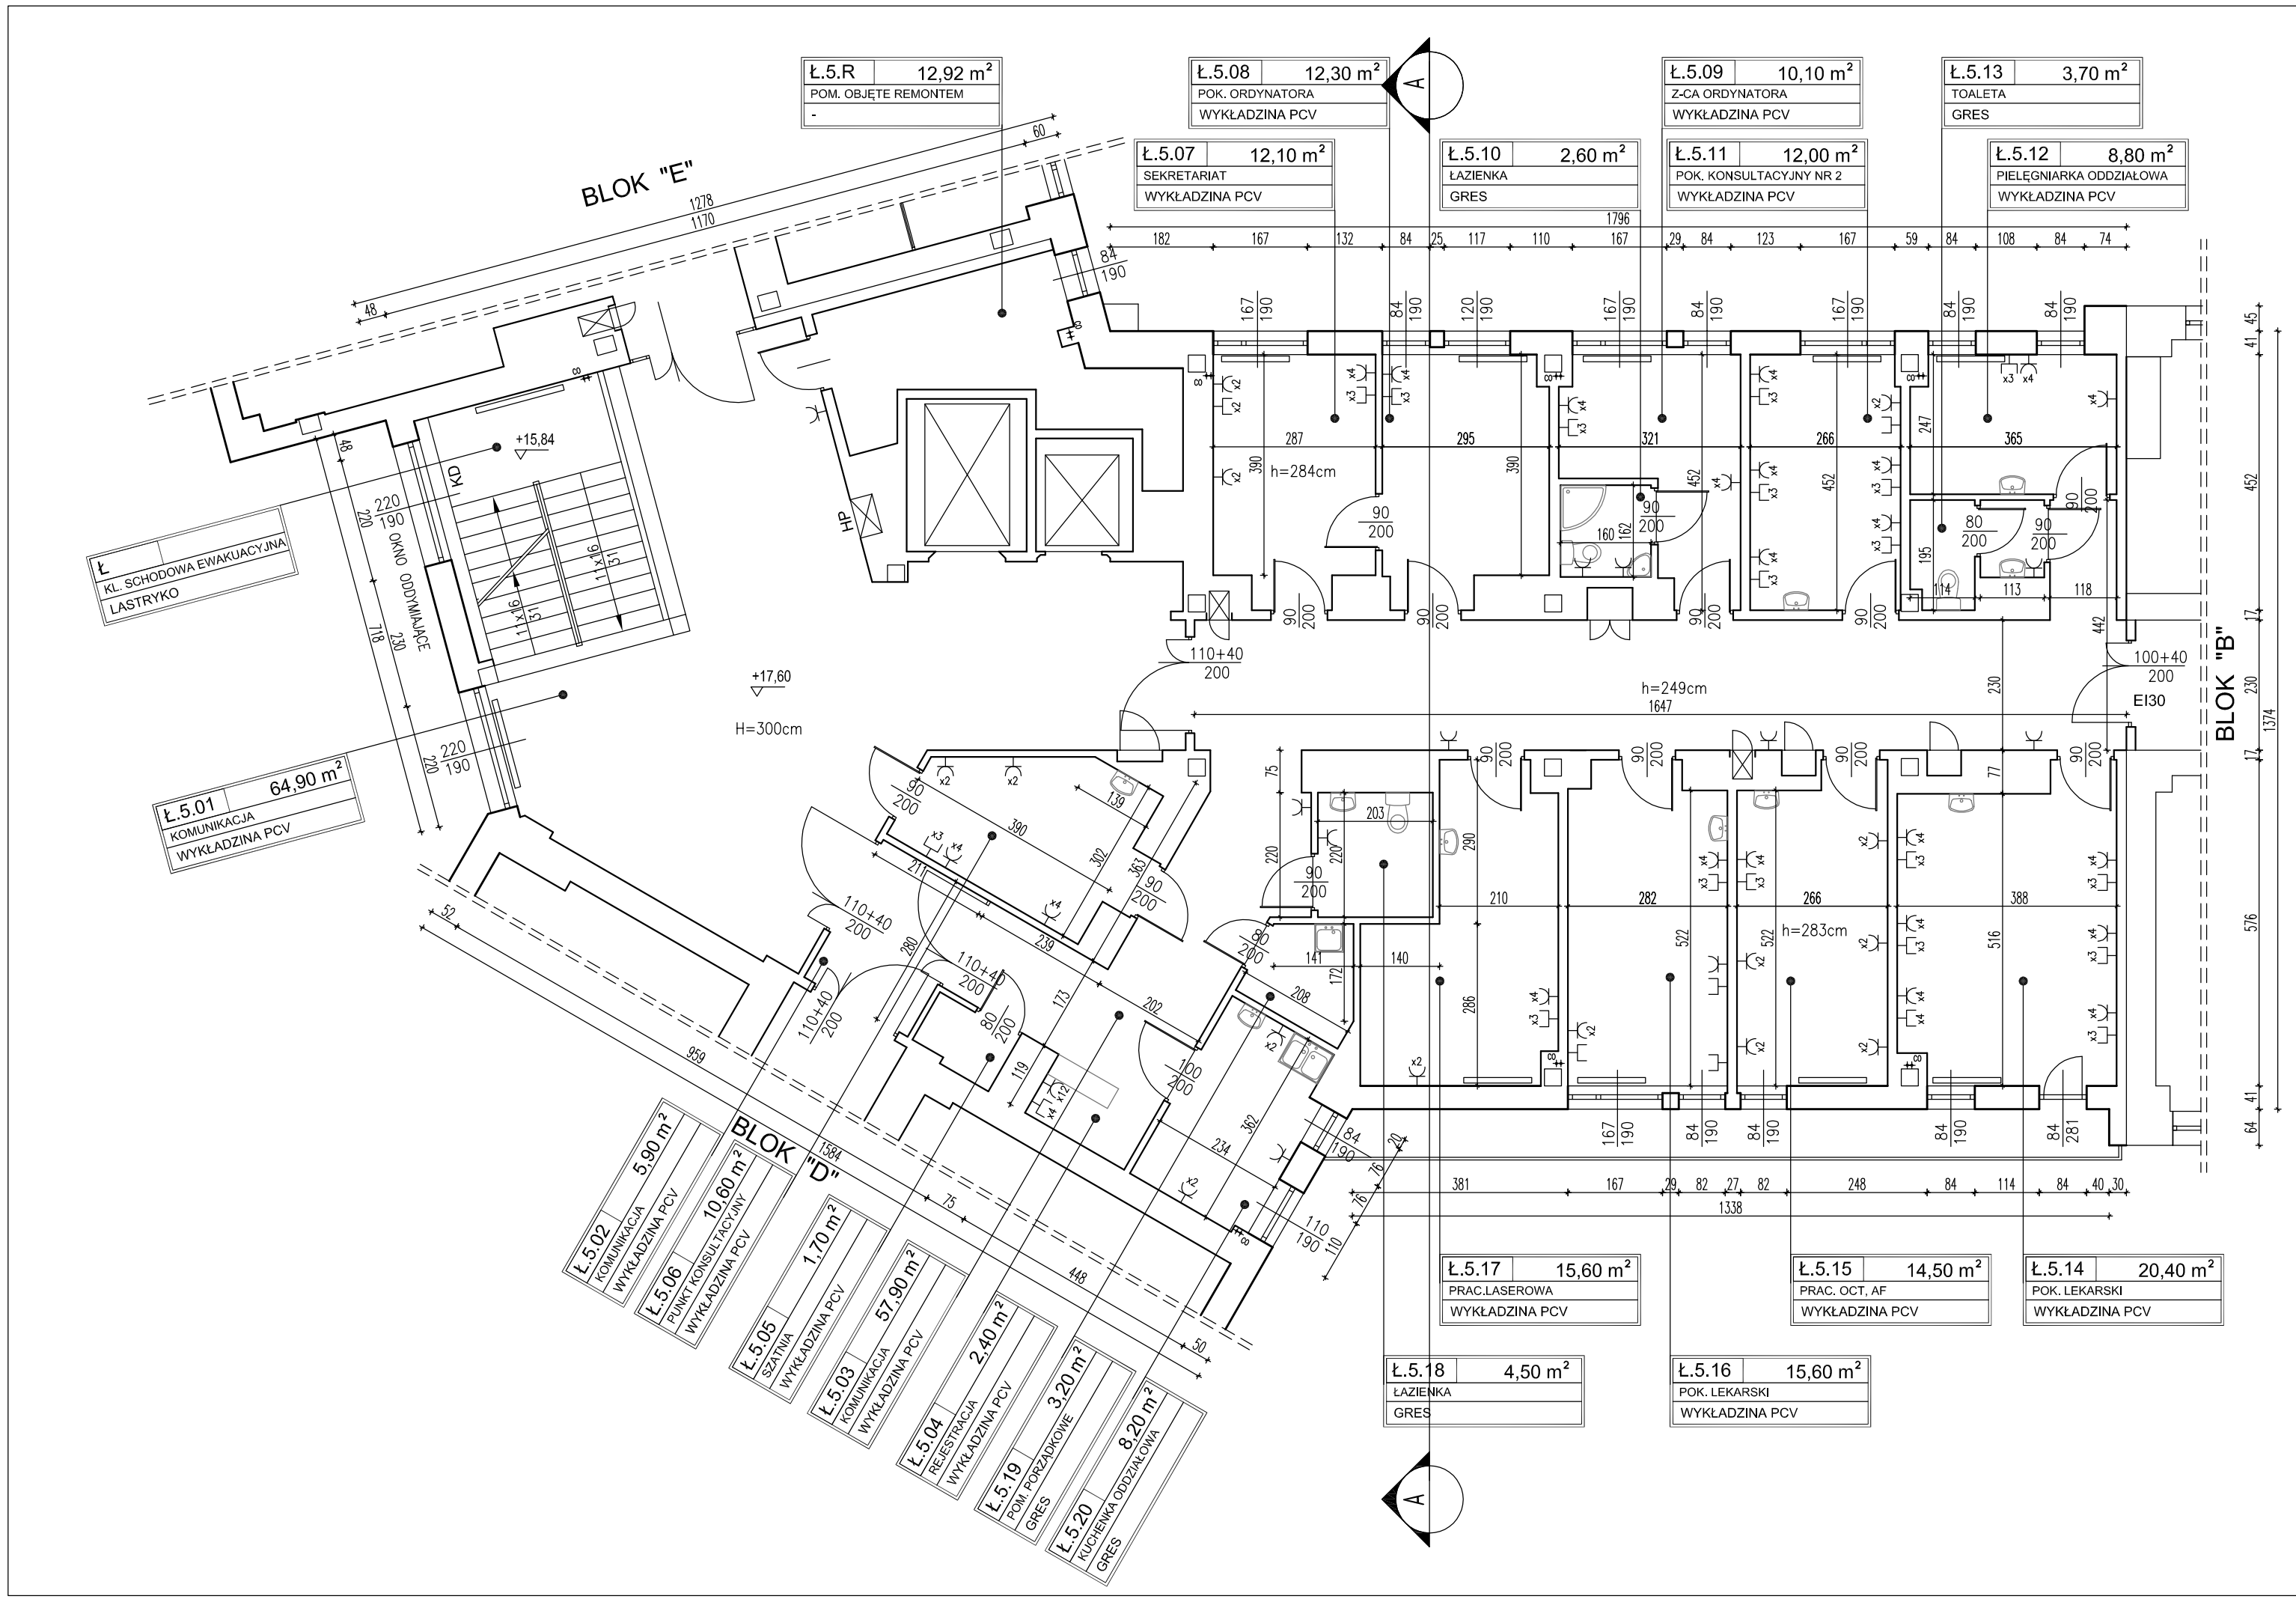

L.P.	POMIESZCZENIE	POWIERZCHNIA (m²)
Ł.5.R	POM. OBJĘTE REMONTEM	12,93 m²
Ł	KL. SCHODOWA EWAKUACYJNA	16,59 m²
Ł.5.01	KOMUNIKACJA	64,90 m²
Ł.5.02	KOMUNIKACJA	5,90 m²
Ł.5.03	KOMUNIKACJA	57,90 m²
Ł.5.04	REJESTRACJA	2,40 m²
Ł.5.05	SZATNIA	1,70 m²
Ł.5.06	PUNKT KONSULTACYJNY	10,60 m²
Ł.5.07	SEKRETARIAT	12,10 m²
Ł.5.08	POK. ORDYNATORA	12,30 m²
Ł.5.09	Z-CA ORDYNATORA	10,10 m²
Ł.5.10	ŁAZIENKA	2,60 m²
Ł.5.11	POK. KONSULTACYJNY NR 2	12,00 m²
Ł.5.12	PIELĘGNIARKA ODDZIAŁOWA	8,80 m²
Ł.5.13	TOALETA	3,70 m²
Ł.5.14	POK. LEKARSKI	20,40 m²
Ł.5.15	PRAC. OCT, AF	14,50 m²
Ł.5.16	POK. LEKARSKI	15,60 m²
Ł.5.17	PRAC.LASEROWA	15,60 m²
Ł.5.18	ŁAZIENKA	4,50 m²
Ł.5.19	POM. PORZĄDKOWE	3,20 m²
Ł.5.20	KUCHENKA ODDZIAŁOWA	8,20 m²
	RAZEM	316,52 m²

BUDYNEK Ł

SCHEMAT:

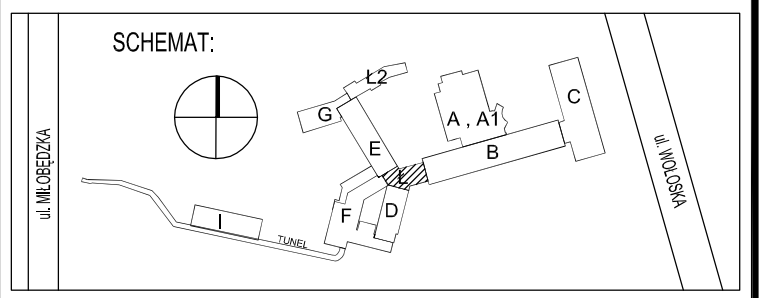

LEGENDA:

GAZY MIEDYCZNE:

- O_2 - TLEN
- A - SPRĘŻONE POWIETRZE
- V - PRÓŻNIA

INSTALACJE ELEKTRYCZNE:

- x2 x12 - GNIAZDO ELEKTRYCZNE
- GNIAZDO TELETECHNICZNE
- GRZEJNIK C.O.
- INSTALACJA ODGROMOWA

GiD ZESPÓŁ PROJEKTOWY
Grzegorz BREWCZYŃSKI
03-922 W-wa ul.Międzynarodowa 64/66A lok.135
tel.: 22 813 67 60 tel/fax.: 22 813 67 49

Treść rysunku: INWENTARYZACJA
BUDYNEK Ł - RZUT PIĘTRA V

Inwestor: Centralny Szpital Kliniczny MSW w Warszawie
ul. Wołoska 137, 02-507 Warszawa

Autorzy	Imię i Nazwisko	Upr. bud	Data	Podpis
Projektant	arch. Beata Kielmińska	MA/010/07	11.2014	
Sprawdzający	arch. Aleksandra Machowska	MA/015/06	11.2014	
Opracowujący	arch. Katarzyna Kolodziej arch. Piotr Wieczorek arch. Edyta Najmóla inż. Kacper Wiśniewski inż. Hubert Szymaniak			

Stadium proj.: KPP — INWENTARYZACJA BUDOWLANA — Skala 1:100 — Nr rys. A-206

TEN RYSUNEK OBJĘTY JEST PRAWAMI AUTORSKIMI FIRMY GiD ZESPÓŁ PROJEKTOWY