NP	PODODDZIAŁ OIT (oddział w remoncie)	POSADZKA	POW. (m^2)
01	POKÓJ PIELĘGNIARKI ODDZIAŁOWEJ	WYKŁADZINA PCV	10,92
02	POKÓJ LEKARZY	WYKŁADZINA PCV	12,51
03	KUCHNIA ODDZIAŁOWA	GRES	9,10
04	IZOLATKA	WYKŁADZINA PCV	20,75
05	SALA OIT 7-OSOBOWA	WYKŁADZINA PCV	112,94
06	PUNKT PIELĘGNIARSKI	WYKŁADZINA PCV	---
07	ŚLUZA FARTUCH-UMYWALKA/OWA	GRES	5,20
08	ŁAZIENKA PERSONELU	GRES	3,04
09	PRZEDSIONEK	GRES	1,95
010	PRZEDSIONEK	GRES	1,70
011	ŁAZIENKA PERSONELU	GRES	2,58
012	BRUDOWNIK	GRES	2,86
013	PRZEDSIONEK BRUDOWNIKA	GRES	1,83
014	ŁAZIENKA Z WANNĄ/NAJAZDOWĄ	GRES	9,07
015	SKŁADZIK PORZĄDKOWY	WYKŁADZINA PCV	2,54
016	MAGAZYN OIT / WYKŁADZINA PCV	WYKŁADZINA PCV	4,07
017	MAGAZYN SPRZĘTU OIT	WYKŁADZINA PCV	8,08
018	MAGAZYN LEKÓW I OPATRUNKÓW	WYKŁADZINA PCV	9,35
019	MAGAZYN	WYKŁADZINA PCV	1,60
020	KORYTARZ GŁÓWNY OIT	WYKŁADZINA PCV	32,57
021	PRZEDSIONEK	WYKŁADZINA PCV	6,92
022	KORYTARZ	WYKŁADZINA PCV	7,36
023	POMIESZCZENIE PRO-MORTE	GRES	7,05
	RAZEM		275,64

NP	PODODDZIAŁ SOR	POSADZKA	POW. (m^2)
S1	OBSZAR OBSERWACJI	WYKŁADZINA PCV	46,98
S2	ŁAZIENKA PACJENTÓW	GRES	4,63
S3	OBSZAR RESUSTYTACYJNY	WYKŁADZINA PCV	35,67
S4	OBSZAR KRÓTKOTRWAŁEJ OP.MED.	WYKŁADZINA PCV	35,79
S5	ŁAZIENKA Z WANNĄ/NAJAZDOWĄ	GRES	8,13
S6	POKÓJ PRZYGOTOWANIA LEKARZY	WYKŁADZINA PCV	6,28
S7	MAGAZYN	WYKŁADZINA PCV	5,08
S8	SALA ZABIEGOWA	WYKŁADZINA PCV	22,24
S9	GABINET KONSULTACYJNY	GRES	18,78
S10	OBSZAR SEGREG. MEDYCZ. I PRZYJĘĆ	GRES	59,82
S11	KORYTARZ	WYKŁADZINA PCV	7,67
S12	WC PACJENTÓW	GRES	7,70
S13	MAGAZYN	GRES	4,81
S14	PRZEDSIONEK	GRES	6,71
S15	REJESTRATORNIA	GRES	15,53
S16	POM. SOCJALNE	GRES	7,00
S17	PRZEDSIONEK	GRES	3,49
S18	DYSPOZYTORNIA	GRES	28,76
S19	POCZEKALNIA PACJENTÓW	GRES	36,34
S20	PRZEDSIONEK	WYKŁADZINA PCV	2,89
S21	WC PACJENTÓW	GRES	4,23
S22	WC PERSONELU	GRES	2,83
S23	GABINET KONSULTACYJNY	WYKŁADZINA PCV	11,55
S24	PRZEDSIONEK BRUDOWNIKA	GRES	3,27
S25	BRUDOWNIK SOR	GRES	2,32
S26	GABINET KONSULTACYJNY	WYKŁADZINA PCV	12,67
S27	MAGAZYN	GRES	12,09
S28	MAGAZYN	GRES	10,02
S29	MAGAZYN	GRES	6,17
S30	KORYTARZ	GRES	8,74
S31	KORYTARZ	WYKŁADZINA PCV	31,91
S32	POKÓJ SOCJALNY	WYKŁADZINA PCV	11,60
S33	POKÓJ LEKARSKI	WYKŁADZINA PCV	13,73
S34	POKÓJ LEKARSKI	WYKŁADZINA PCV	13,13
S35	KIEROWNIK SOR	WYKŁADZINA PCV	12,83
S36	SEKRETARIAT SOR	WYKŁADZINA PCV	9,82
S37	ŁAZIENKA PERSONELU	GRES	6,04
S38	PIELĘGNIARKA ODDZIAŁOWA	WYKŁADZINA PCV	12,91
S39	POMIESZCZENIE GOSPODARCZE	WYKŁADZINA PCV	1,71
S40	WC PERSONELU	GRES	2,86
	RAZEM		554,73

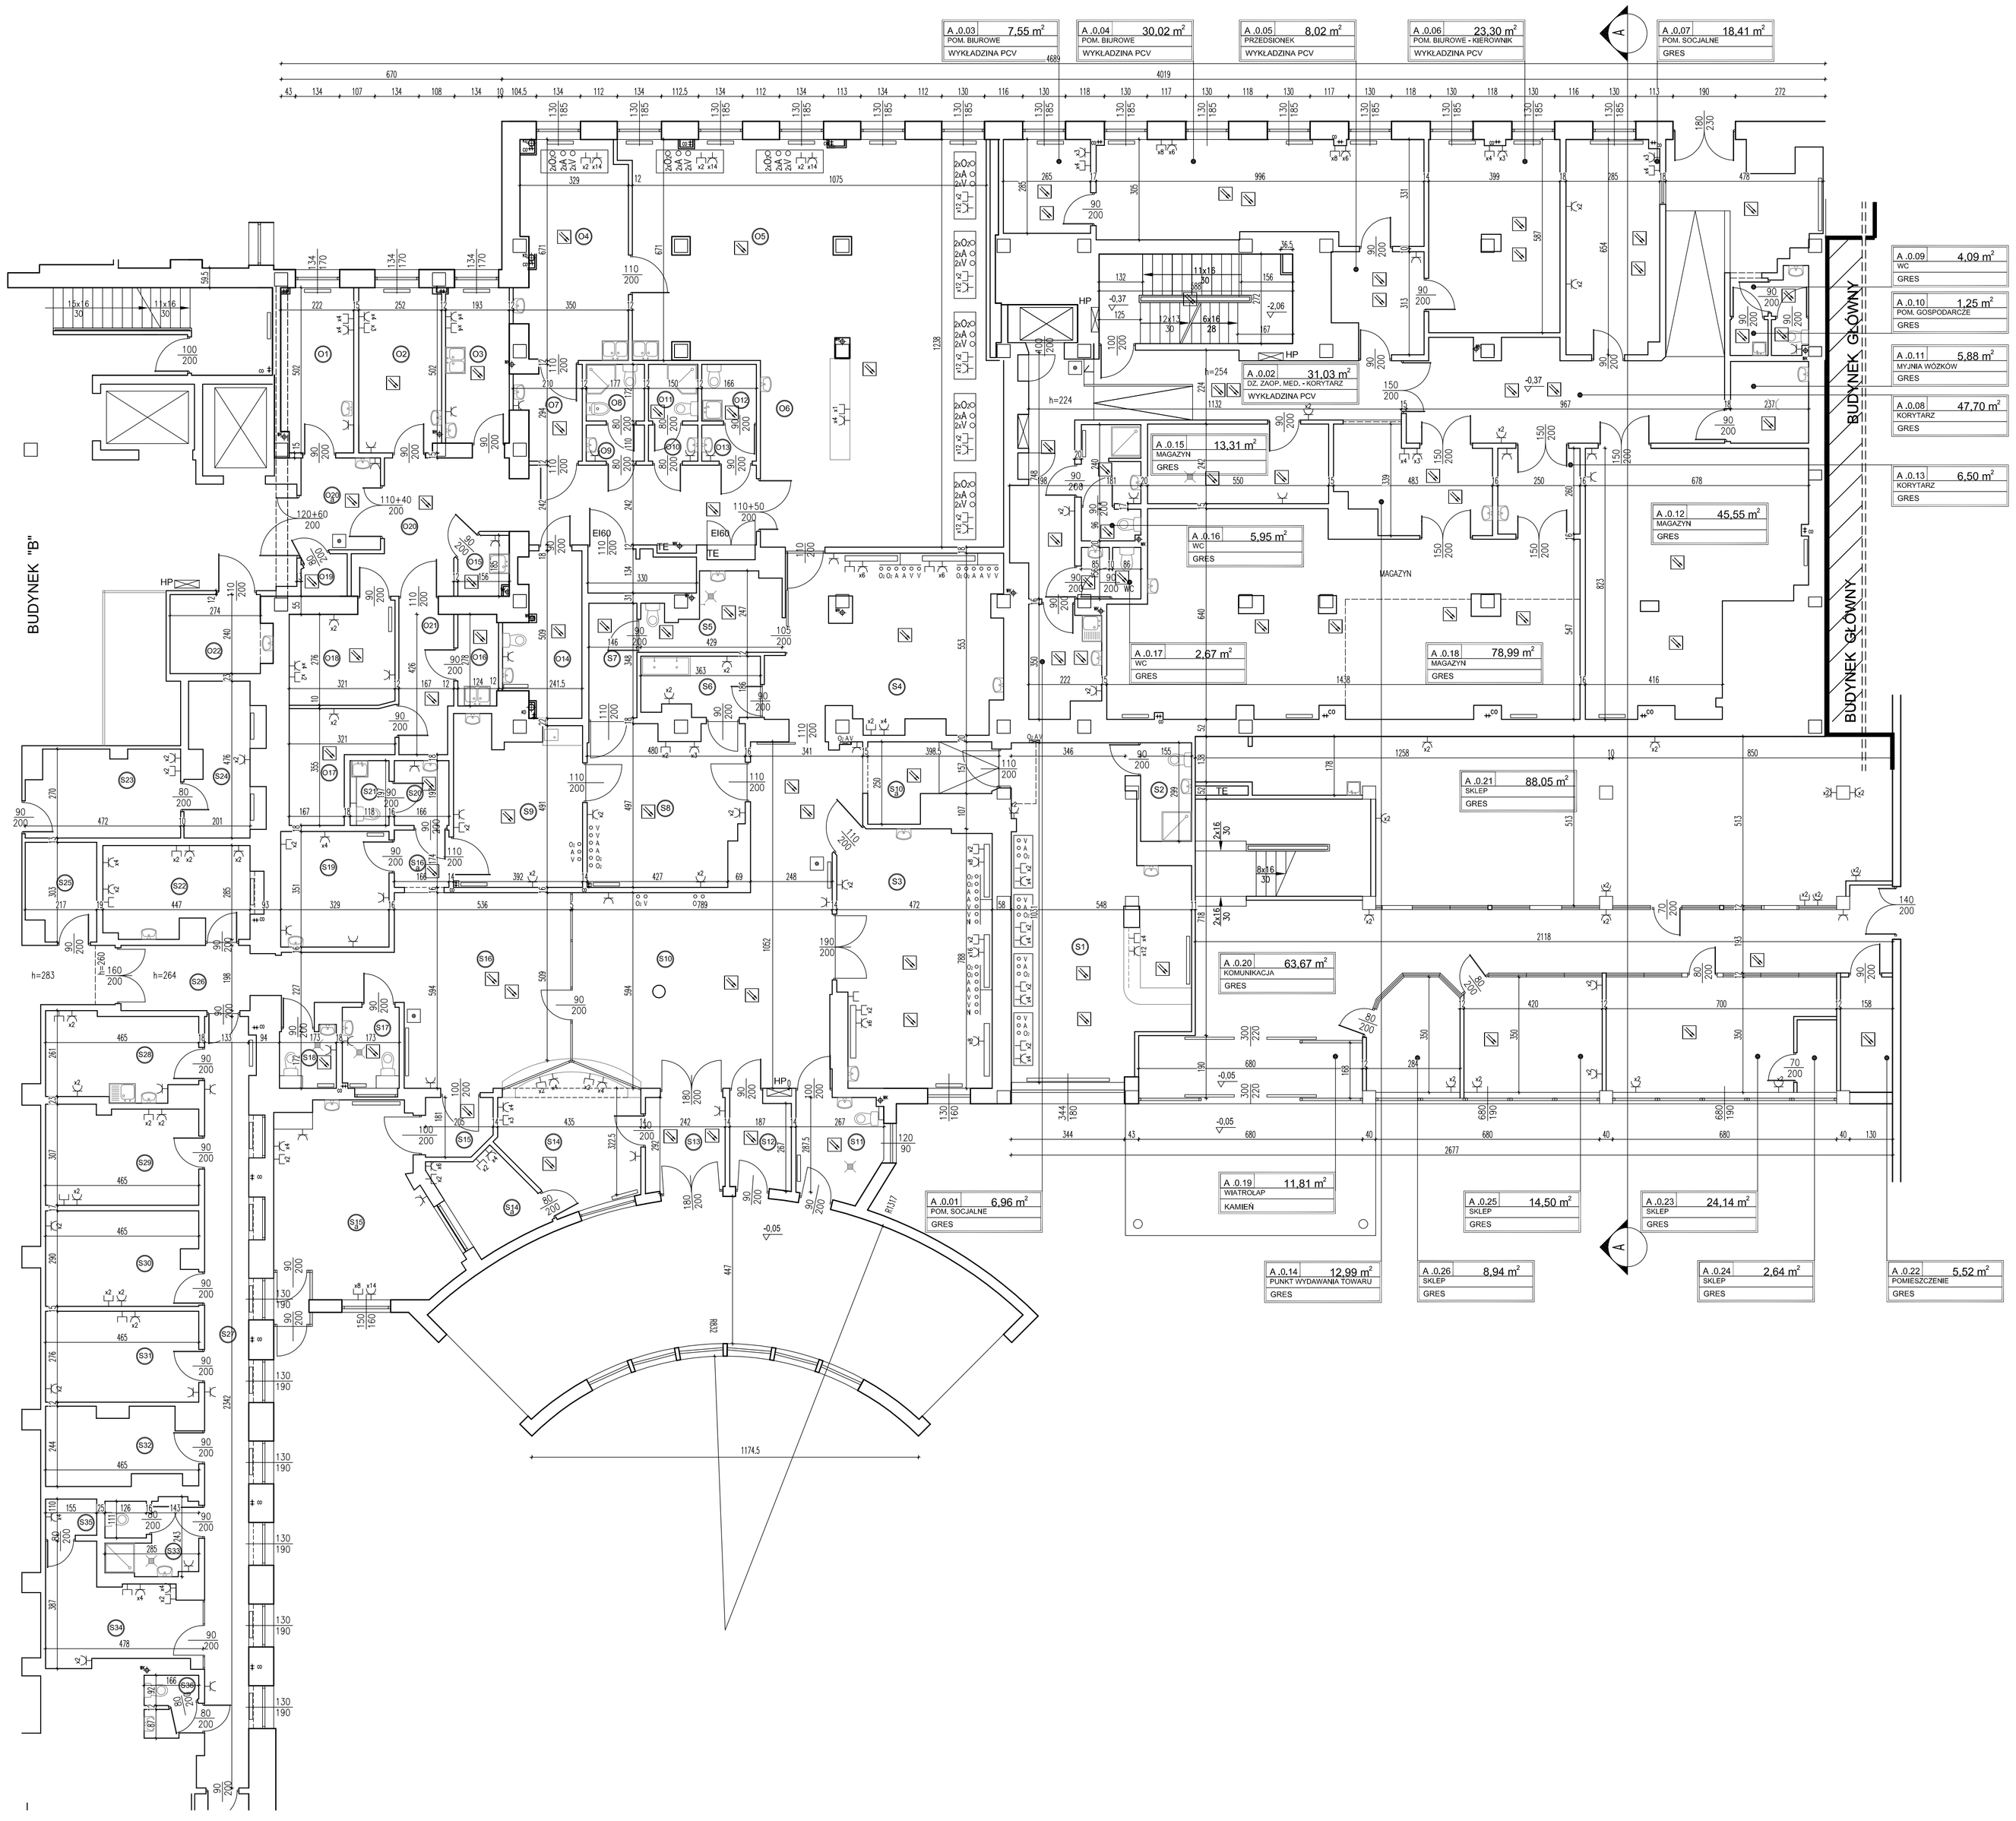

L.P.	MAGAZYNY I CZĘŚĆ HANDLOWA	POWIERZCHNIA (m^2)
A .0.01	POM. SOCJALNE	6,96 m^2
A .0.02	DZ. ZAOP. MED. - KORYTARZ	31,03 m^2
A .0.03	POM. BIUROWE	7,55 m^2
A .0.04	POM. BIUROWE	30,02 m^2
A .0.05	PRZEDSIONEK	8,02 m^2
A .0.06	POM. BIUROWE - KIEROWNIK	23,30 m^2
A .0.07	POM. SOCJALNE	18,41 m^2
A .0.08	KORYTARZ	47,70 m^2
A .0.09	WC	4,09 m^2
A .0.10	POM. GOSPODARCZE	1,25 m^2
A .0.11	MYJNIA WOZKÓW	5,88 m^2
A .0.12	MAGAZYN	45,55 m^2
A .0.13	KORYTARZ	6,50 m^2
A .0.14	PUNKT WYDAWANIA TOWARU	12,99 m^2
A .0.15	MAGAZYN	13,31 m^2
A .0.16	WC	5,95 m^2
A .0.17	WC	2,67 m^2
A .0.18	MAGAZYN	78,99 m^2
A .0.19	WIATROŁAP	11,81 m^2
A .0.20	KOMUNIKACJA	63,67 m^2
A .0.21	SKLEP	88,05 m^2
A .0.22	POMIESZCZENIE	5,52 m^2
A .0.23	SKLEP	24,14 m^2
A .0.24	SKLEP	2,64 m^2
A .0.25	SKLEP	14,50 m^2
A .0.26	SKLEP	8,94 m^2
	RAZEM	569,44 m^2

RAZEM PARTER BUDYNEK A i A1	1256,88m^2

BUDYNEK A i A1

SCHEMAT:

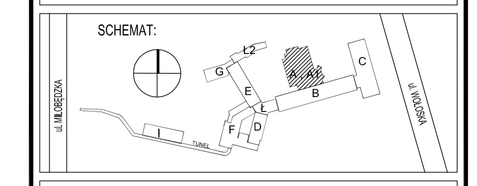

LEGENDA:

GAZY MEDYCZNE:

- O_2 - TLEN
- A_P - SPRĘŻONE POWIETRZE
- V - PRÓŻNIA
- N_2O - PODTLENEK AZOTU

INSTALACJE ELEKTRYCZNE:

- GNIAZDO ELEKTRYCZNE
- GNIAZDO TELETECHNICZNE
- ZESTAW GAZÓW MEDYCZNYCH 6 GNIAZD WYTKOWYCH
- GRZEJNIK C.O.
- INSTALACJA OGRZEWCZNA
- PRZYCISK RQP
- CZUJKA
- CZUJKA W PRZESTRZENI STROPOWEJ

GiD ZESPÓŁ PROJEKTOWY
Grzegorz BREWCZYŃSKI
03-922 W-wa ul.Międzynarodowa 64/66A lok.135
tel.: 22 813 67 60 tel/fax.: 22 813 67 49

Treść rysunku	INWENTARYZACJA BUDYNEK A i A1 - RZUT PARTERU			
Inwestor	Centralny Szpital Kliniczny MSW w Warszawie ul. Wołoska 137, 02-507 Warszawa			
Autorzy	Imię i Nazwisko	Upr. bud	Data	Podpis
Projektant	arch. Beata Kiełmińska	MA/010/07	11.2014	
Sprawdzający	arch. Aleksandra Machowska	MA/015/06	11.2014	
Opracowujący	arch. Katarzyna Kołodziej arch. Piotr Wilczewek arch. Edyta Najmóla Ird. Kacper Wiśniewski Ird. Hubert Szymański			
Stadium proj.	Nr rys. INWENTARYZACJA BUDOWLANA	Skala 1:100	Nr rys. A-201	

TEN RYSUNEK OBJĘTY JEST PRAWAMI AUTORSKIMI FIRMY GID ZESPÓŁ PROJEKTOWY