


SCHEMAT:

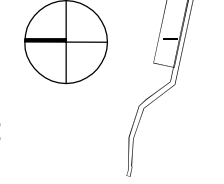

LEGENDA:

GAZY ME

O ₂ O	• TLEN
Al ₂ O	• SPRĘŻONE POWIETRZE
V O	• PŁOŻNIA
I:2:0	• PODTLENEK AZOTU

INSTALACJE ELEKTRYCZNE:

- GAZDO ELEKTRYCZNE
- GAZDO TELETECHNICZNE

O₂ O
A5 O
V O


•GRZEJNIK C.O.

• INSTALACJA ODGROMOWIA

- PRZYCIŚNĀJ RÓD



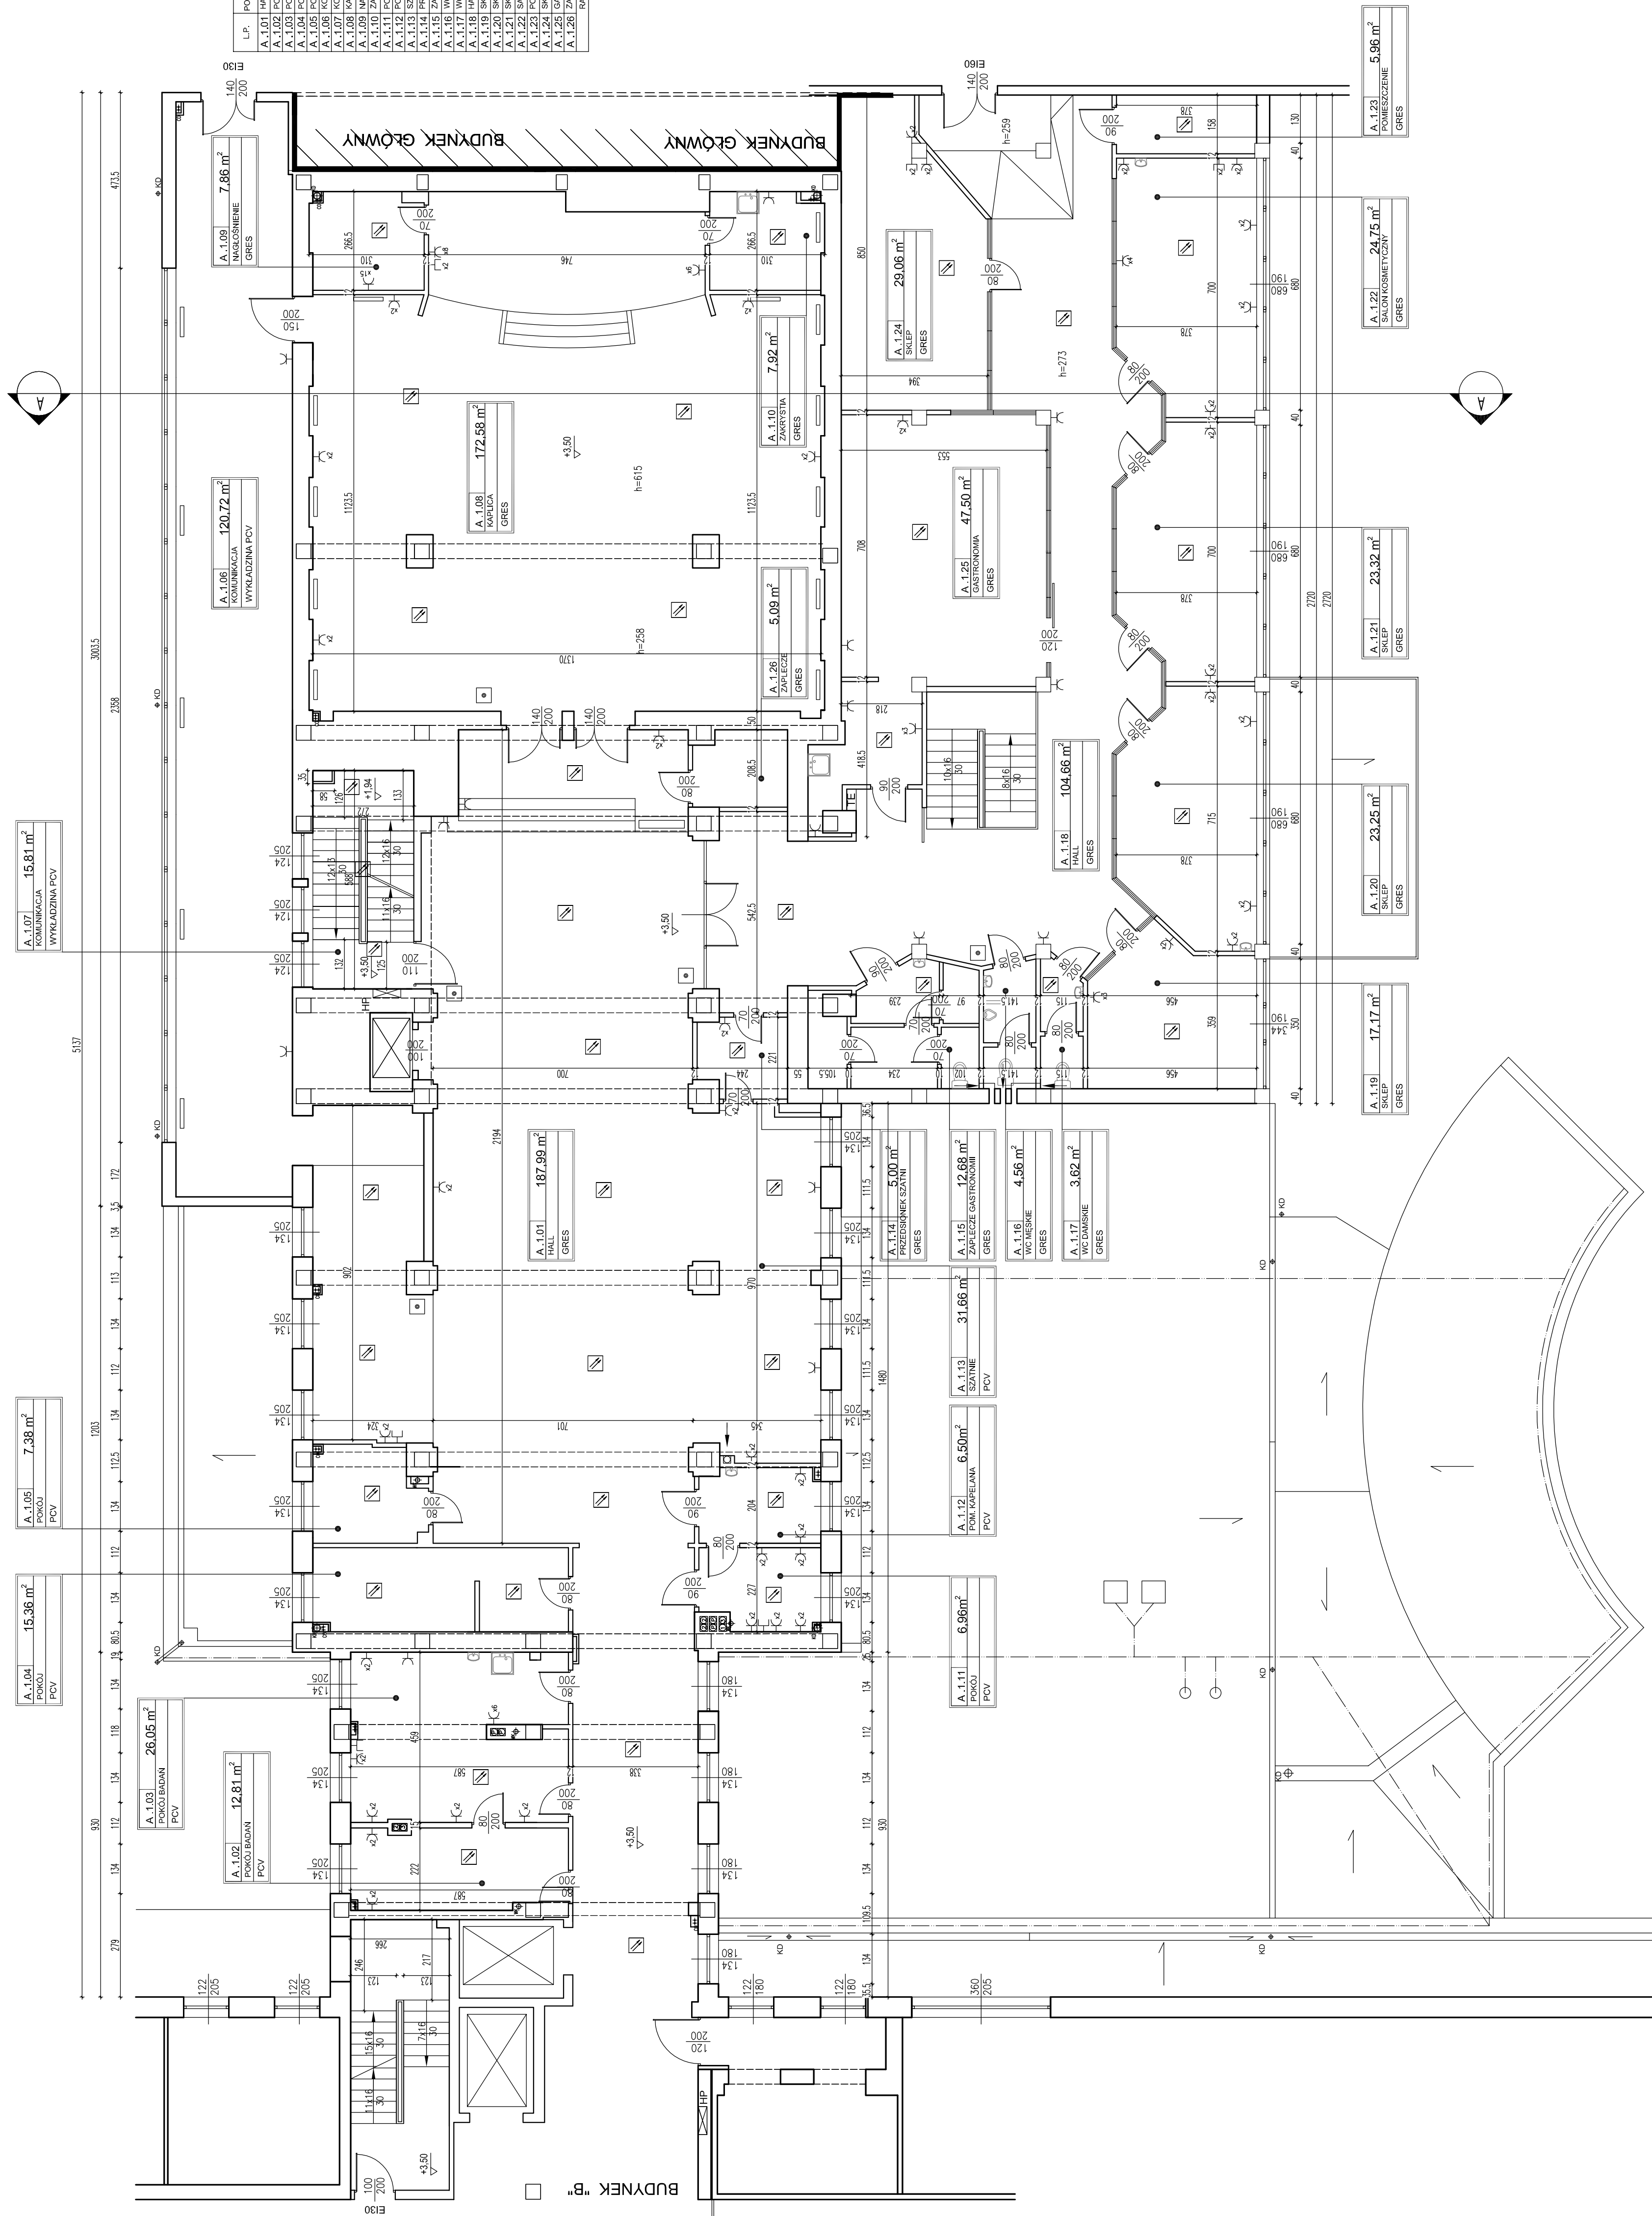

GID ZESPÓŁ PROJEKTOWY
Grzegorz BREWCZYŃSKI
03-922 W-wa ul.Międzynarodowa 64/66A I
tel.: 22 813 67 60 tel/fax.: 22 813 67 49

INWENTARYZACJA

Centralny Szpital Kliniczny MSW w Warszawie
ul. Wołoska 137, 02-507 Warszawa

Autorzy	Imię i Nazwisko	Upr. bud	Data	Podpis
Projektant	arch. Beata Kamińska	MA01007	11/2014	
Sprowdzący	arch. Aleksandra Machowska	MA01006	11/2014	
Opracowujący	arch. Katarzyna Kolodziej arch. Piotr Włodarek arch. Andrzej Kozłowski mgr inż. Krzysztof Wąsikowski mgr inż. Hubert Szumigłak			

Stadium proj.	Kp	INWENTARYZACJA BUDOWLANA	Skala Nr rys.	1:100 A-2022
------------------	----	--------------------------	------------------	-----------------