



BUDYNEK A i A1

SCHEMAT:

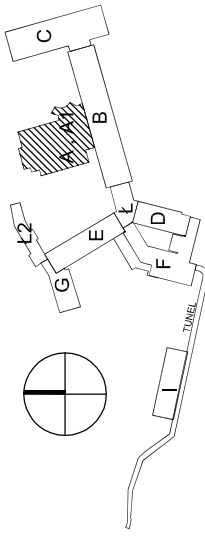

L.P.	POMIESZCZENIE	POWIERZCHNIA (m²)
A.2.01	KOMUNIKACJA	62,02 m²
A.2.02	POKOJ PIELĘGNIARKI ODDZIAŁ	10,71 m²
A.2.03	POKOJ LEKARSKI	11,15 m²
A.2.04	POKOJ LEKARSKI	10,75 m²
A.2.05	PRACOWNIA USG	26,83 m²
A.2.06	SALA CHORYCH 3 ŁÓŻKA	27,50 m²
A.2.07	SALA CHORYCH 3 ŁÓŻKA	28,41 m²
A.2.08	KOMUNIKACJA	27,74 m²
A.2.09	KOMUNIKACJA	15,64 m²
A.2.10	ANTRESOLA KAPLICY	66,89 m²
A.2.11	POMIESZCZENIE PORZĄDKOWE	3,18 m²
A.2.12	SALA CHORYCH 3 ŁÓŻKA	29,99 m²
A.2.13	LAZIENKA	4,03 m²
A.2.14	POK. ZABIEGÓW PIELĘG.	7,11 m²
A.2.15	PUNKT BIEGAMSKI	4,39 m²
A.2.16	BRUDOWNIK	8,41 m²
A.2.17	LAZIENKA CHORYCH	10,01 m²
A.2.18	MAGAZYN CZYSTY BIELIZNY	1,87 m²
A.2.19	SALA CHORYCH 1 ŁÓŻKO	18,07 m²
A.2.20	SALA CHORYCH 1 ŁÓŻKO	3,34 m²
A.2.21	LAZIENKA	4,00 m²
A.2.22	LAZIENKA PERSONELU	3,79 m²
A.2.23	LAZIENKA	16,81 m²
A.2.24	LAZIENKA	2,43 m²
A.2.25	RAZEM	411,11 m²

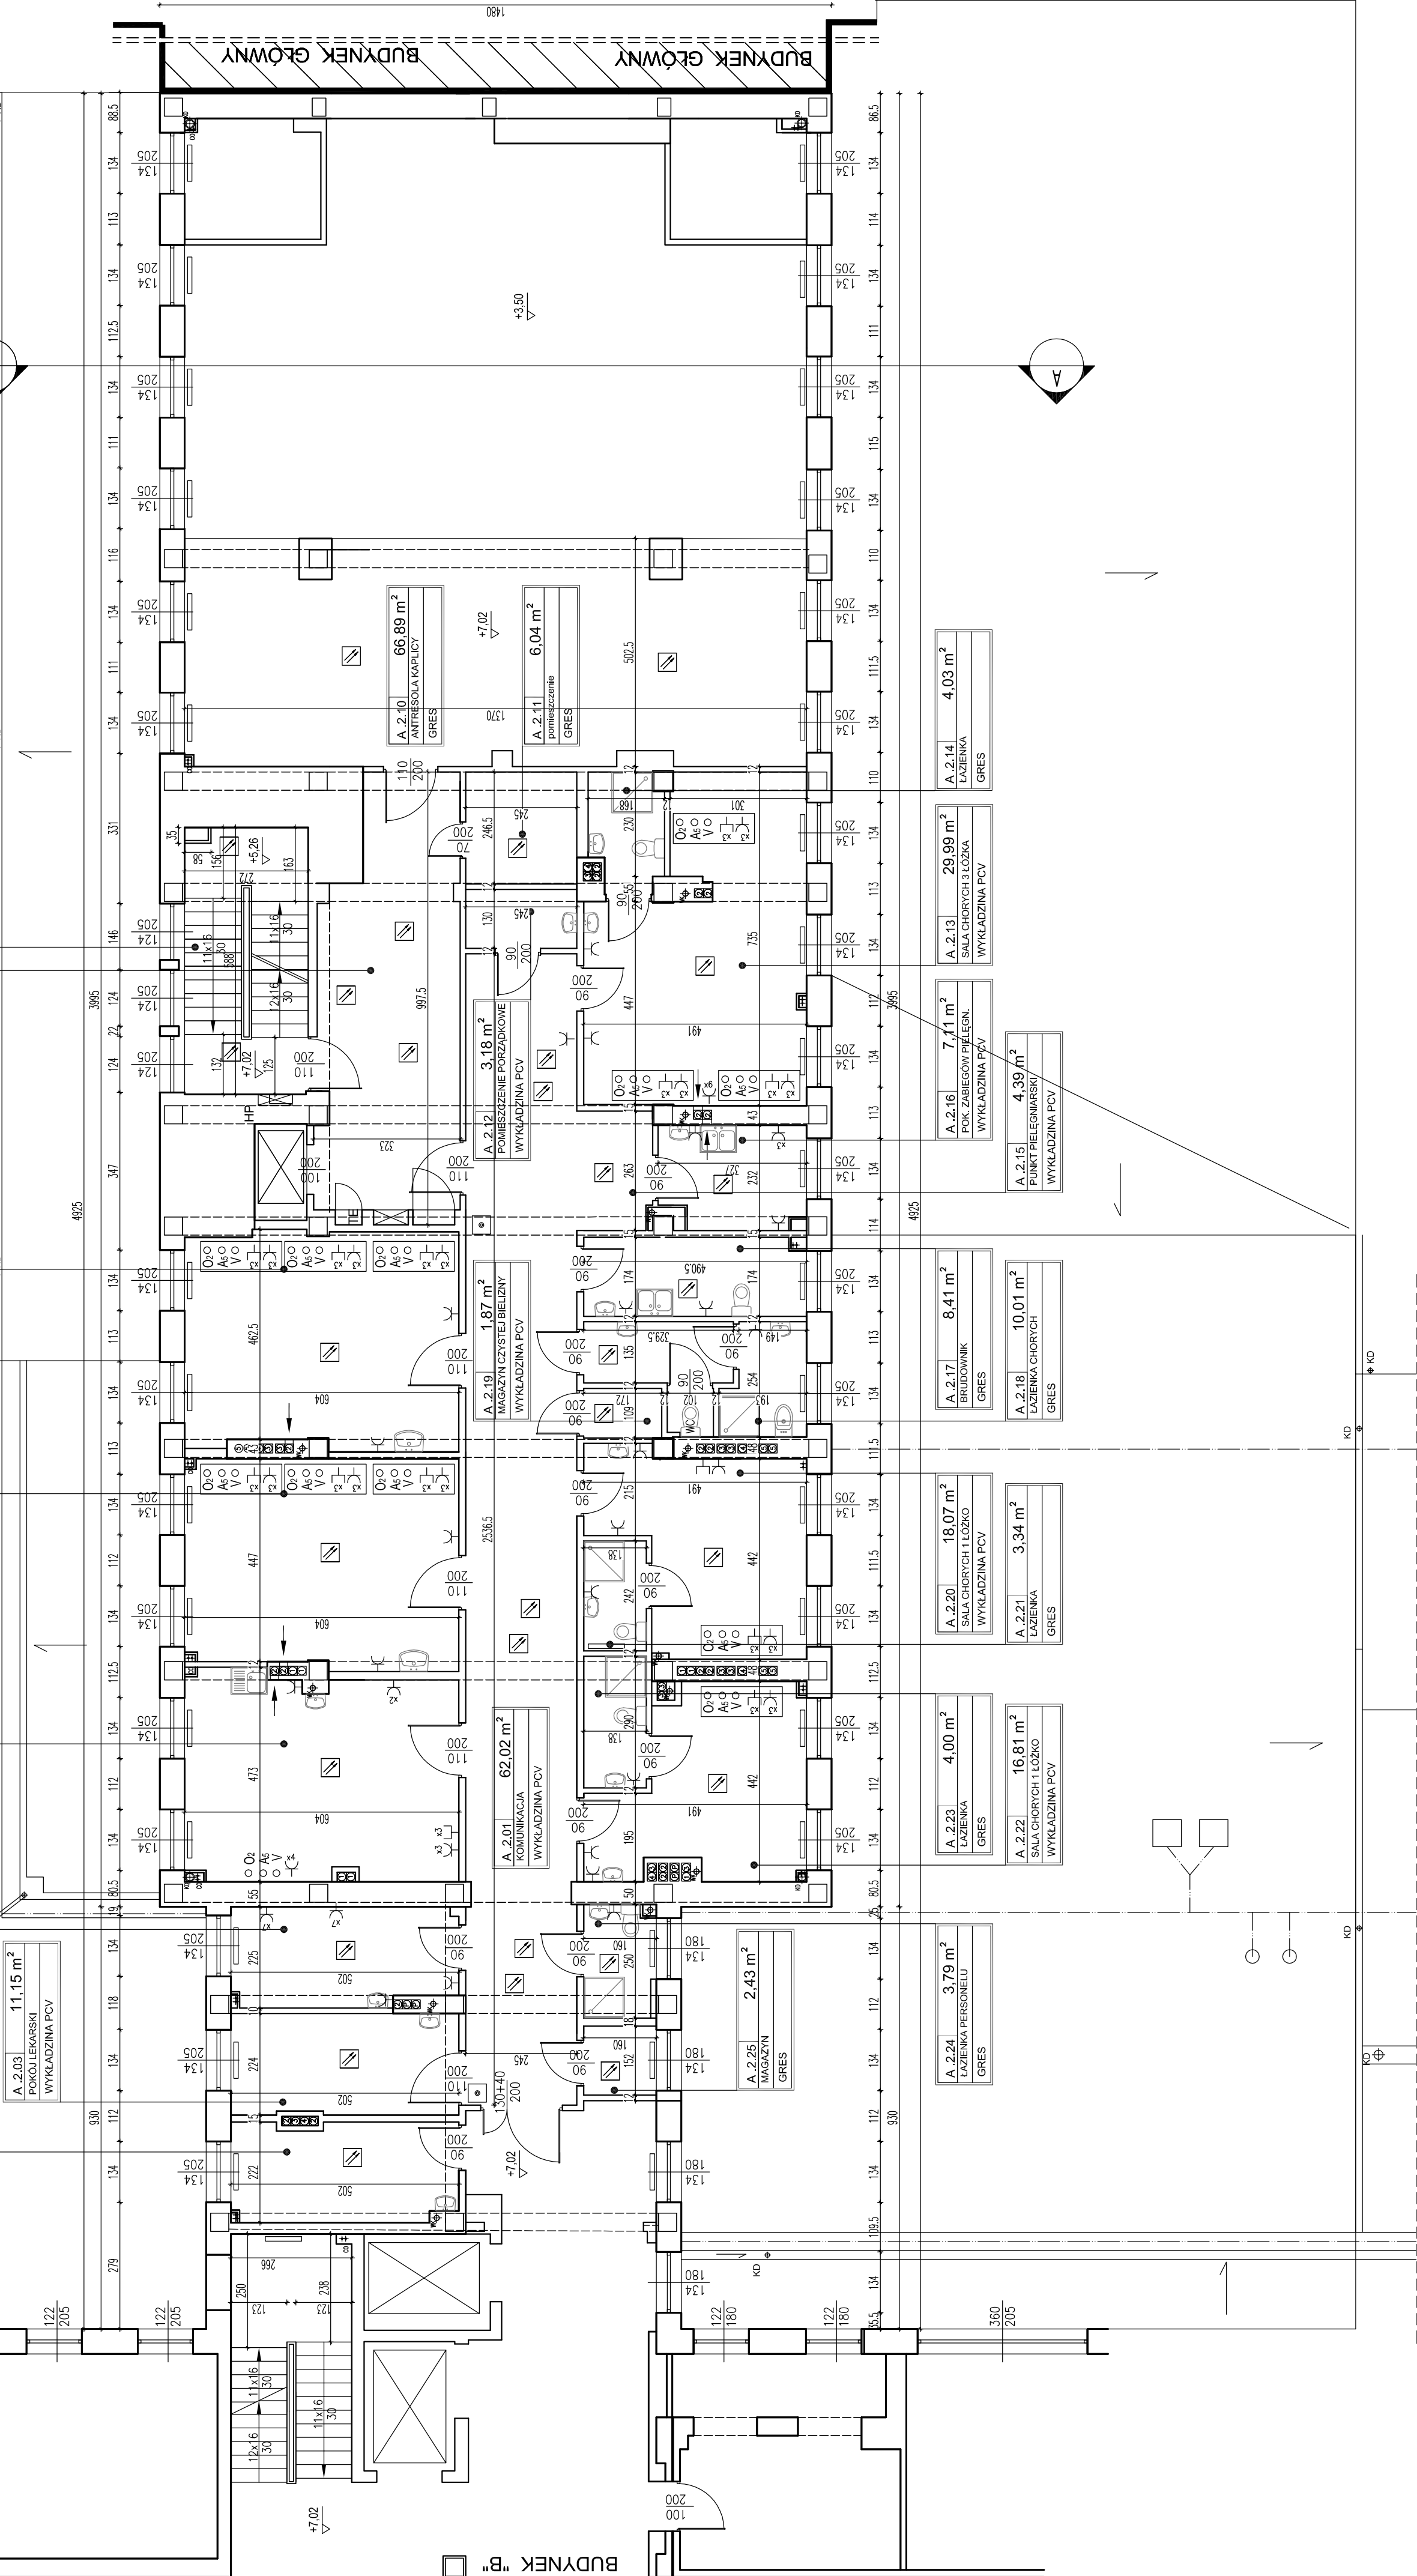

LEGENDA:

- GATY MEDYCZNE:
 - O₀O - TŁEN
 - A₀O - ŚRĘDZIE POKRYTE
 - V₀O - RÓŻNIA
 - N₀O - RÓŻNIA
- INSTALACJE ELEKTRYCZNE:
 - GŁÓWNY ELEKTRYCZNY
 - GŁÓWNY TELEFONICZNY
- ZESTAW GAZOWY MEDYCZNYCH (GŁÓWNY WYKŁADZIN)
- GŁÓWNY C.O.
- INSTALACJA OGRZEWANIA
- PRZECISK ROP
- Ciepła
- Ciepła w przestrzeni strópkowej

G i D ZESPÓŁ PROJEKTOWY
Grzegorz BREWCZYŃSKI
03-922 W-wa ul. Międzynarodowa 64/66A lok.135
tel.: 22 813 67 60 tel/fax.: 22 813 67 49

Tytuł rysunku	INWENTARYZACJA				
BUDYNEK A i A1 - RZUT PIĘTRA II					
Inwestor	Centralny Szpital Kliniczny MSW w Warszawie ul. Wołoska 137, 02-507 Warszawa				
Autorzy	Imię i Nazwisko	Upr. bud	Data	Podpis	Nr rys. A-203
Projektant	arch. Beata Kamińska	MA/01007	11.2014		
Sprawdzający	arch. Aleksandra Machowska	MA/01506	11.2014		
Opracowujący	arch. Katarzyna Koldziej arch. Piotr Wleczek mgr inż. Katarzyna Wleczek mgr inż. Robert Gzyminski				
Stadium proj.	INWENTARYZACJA BUDOWLANA				
Tytuł rysunku: JEST PRACOWNIA AUTORSKIM FIRMĄ G i D ZESPÓŁ PROJEKTOWY					