


BUDYNEK A i A1

SCHEMAT:

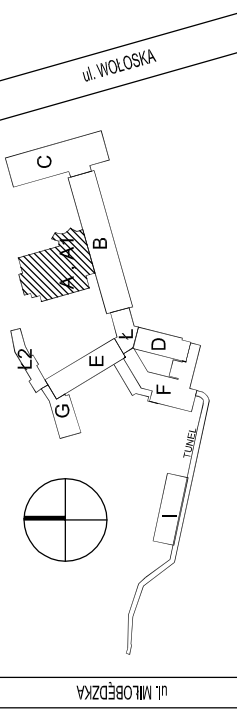

LEGENDA:

- GAZ/MEDYCZNE
O₂ O
A₅ O
V O
N₂ O
- TLEN
- SPRĘŻONE POWIETRZE
- PRÓŻNIA
- PODCIĄG AZOTU
- INSTALACJE ELEKTRYCZNE:
- GŁOŚDZ ELEKTRYCZNE
- GŁOŚDZ TELETECHNICZNE
- ZESTAWI GAZOWY MEDYCZNYCH
- GŁOŚDZ WYKONYWANYCH
- GRZEWNIKI C.O.
- INSTALACJA OGRZEWOWA

GiD ZESPÓŁ PROJEKTOWY

Grzegorz BREWCZYŃSKI
03-922 W-wa ul. Między narodowa 64/66A lok.135
tel.: 22 813 67 60 tel/fax.: 22 813 67 49


INWENTARYZACJA

BUDYNEK A i A1 - RZUT PIĘTRA V

Centralny Szpital Kliniczny MSW w Warszawie
ul. Wołoska 137, 02-507 Warszawa

Autorzy	Limit i Nazwisko	Upr. bud	Data	Podpis
Projektant	arch. Beata Kłakalska	MA/01007	11.2014	
Sprawdzający	arch. Aleksandra Machowska	MA/01506	11.2014	
Opracowujący	arch. Katarzyna Kolodziej arch. Piotr Wleczek arch. Eryka Najmola inż. Kasper Włosewski inż. Hubert Szymanek			
Stadium proj.	INWENTARYZACJA BUDOWLANA 1:100 A-206			
	Skala	Nr rys.		

TEN RYSUNEK OBJĘTY JEST PRAWAMI AUTORSKIMI FIRMY GD ZESPÓŁ PROJEKTOWY

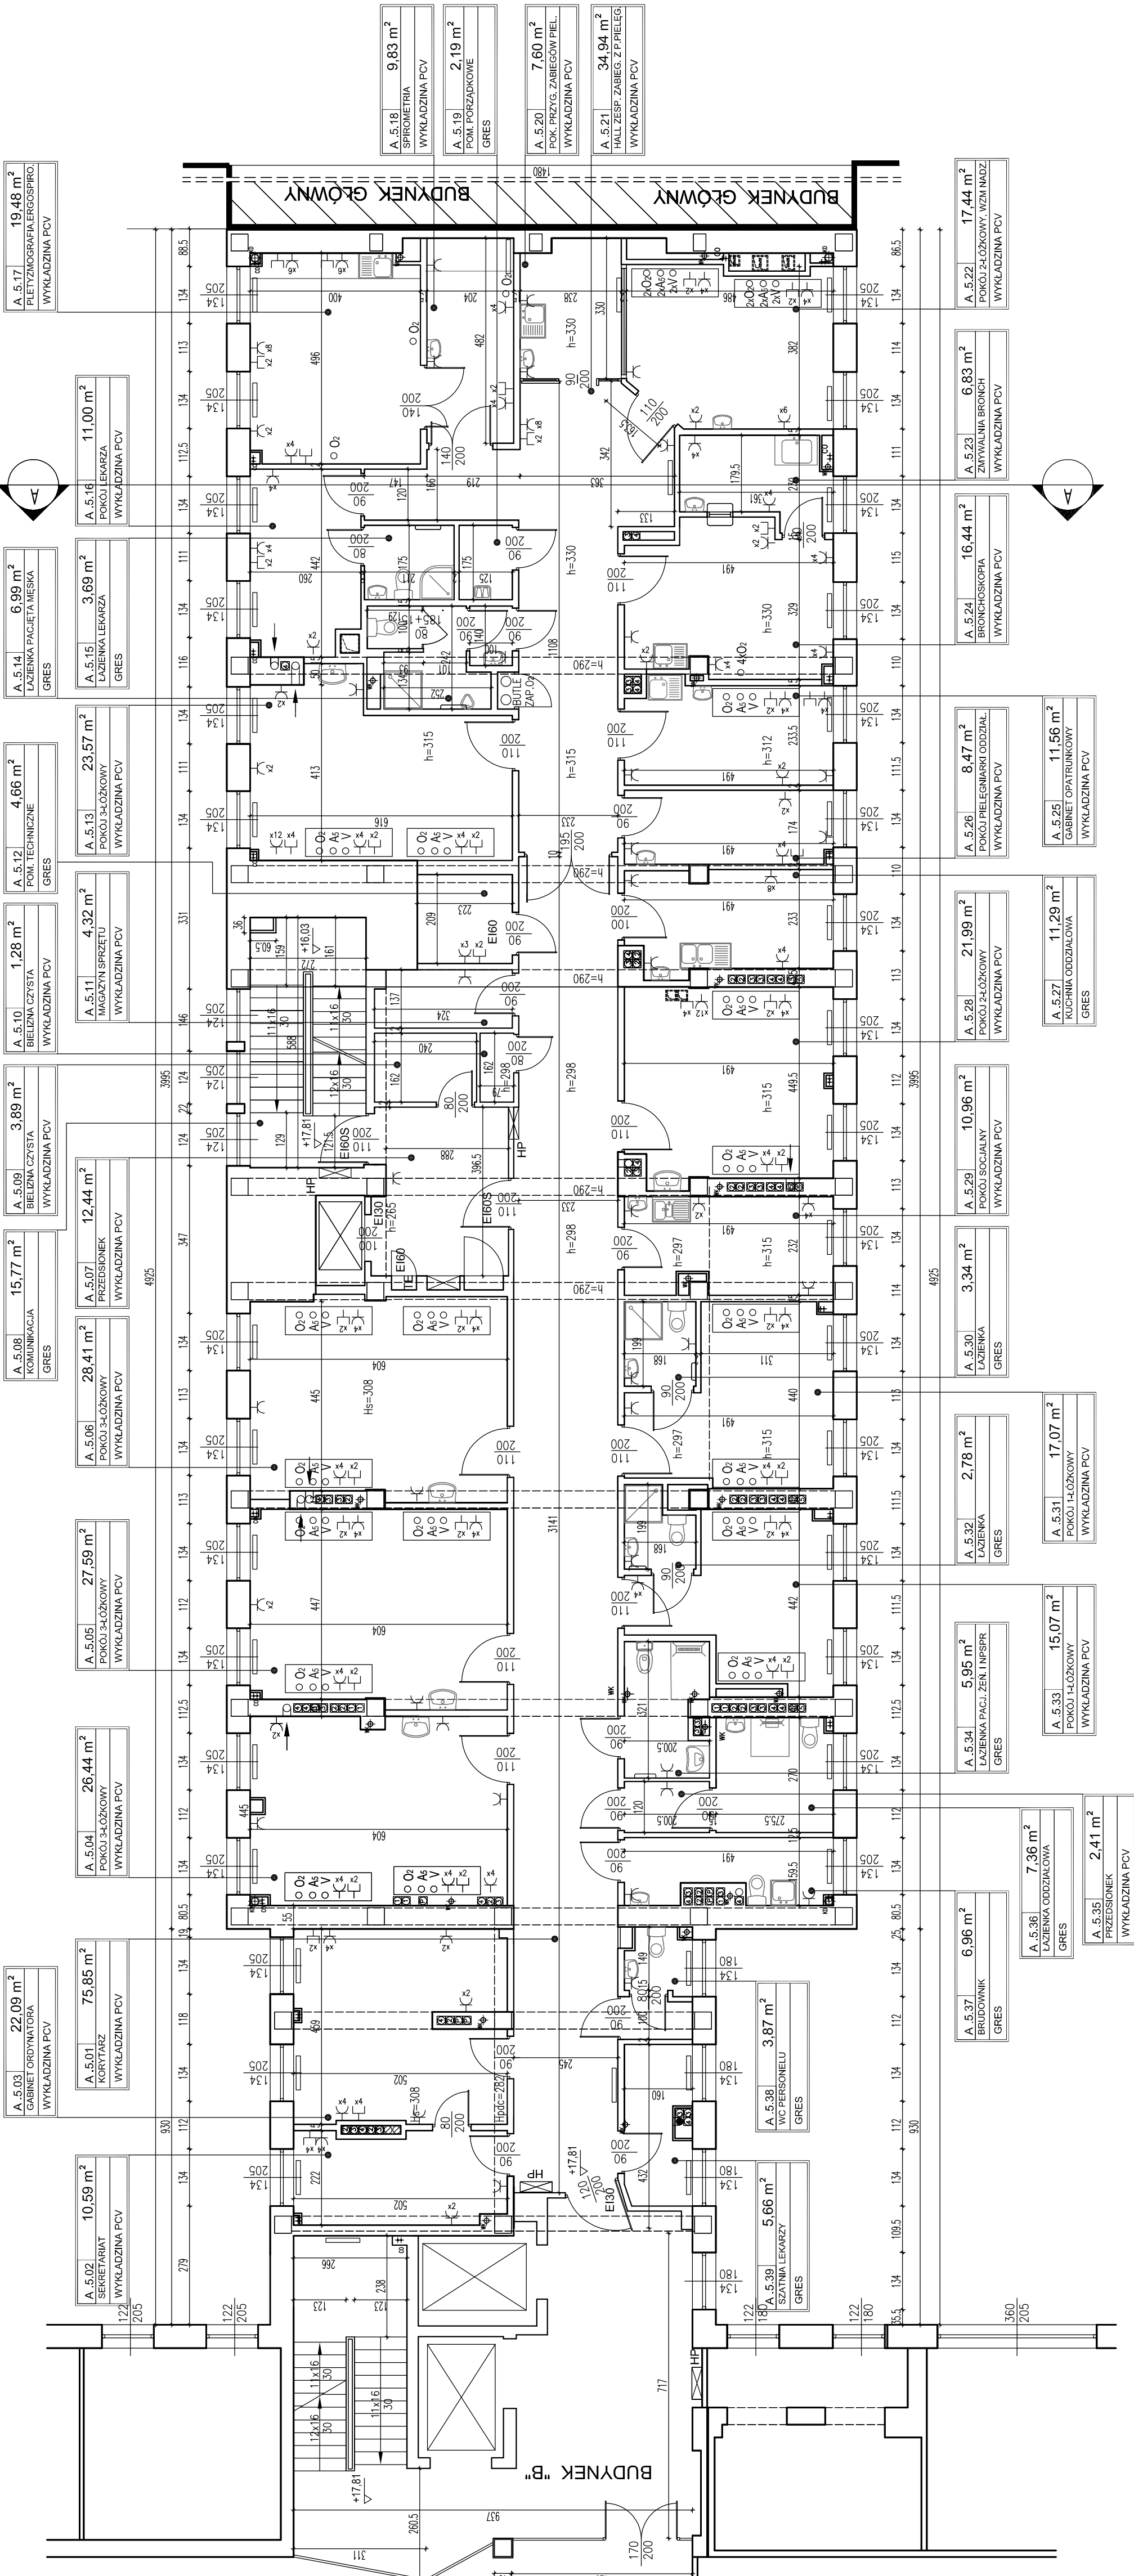

L.P.	POMIESZCZENIE	POWIERZCHNIA (m ²)
A. 5.01	KORYTARZ	75,85 m ²
A. 5.02	SEKRETARIAT	10,59 m ²
A. 5.03	GABINET ORDYNATORA	22,09 m ²
A. 5.04	POKÓJ 3-ŁOŻKOWY	26,44 m ²
A. 5.05	POKÓJ 3-ŁOŻKOWY	27,59 m ²
A. 5.06	POKÓJ 3-ŁOŻKOWY	28,41 m ²
A. 5.07	PRZEDSIÓNEK	12,44 m ²
A. 5.08	KOMUNIKACJA	15,77 m ²
A. 5.09	BIELIZNA CZYSTA	3,89 m ²
A. 5.10	BIELIZNA CZYSTA	1,28 m ²
A. 5.11	MAGAZYN SPRZĘTU	4,32 m ²
A. 5.12	POM. TECHNICZNE	4,66 m ²
A. 5.13	POKÓJ 3-ŁOŻKOWY	23,57 m ²
A. 5.14	ŁAZIENKA PACJENTA MĘSKA	6,99 m ²
A. 5.15	ŁAZIENKA LEKARZA	3,69 m ²
A. 5.16	POKÓJ LEKARZA	11,00 m ²
A. 5.17	PLETYZMOGRAFIA, ERGOSPIRO.	19,48 m ²
A. 5.18	PILOTYMOGRAFIA, ERGOSPIRO.	9,83 m ²
A. 5.19	POM. PORZĄDKOWE	2,19 m ²
A. 5.20	POM. PORZĄDKOWE	7,60 m ²
A. 5.21	HALL ZESP. ZABIEG. Z P. PIELĘG.	34,94 m ²
A. 5.22	POKÓJ 2-ŁOŻKOWY, WZM. NADZ.	17,44 m ²
A. 5.23	ZAMYKALNA BRONCH.	6,83 m ²
A. 5.24	ZAMYKALNA BRONCH.	16,44 m ²
A. 5.25	BRONCHOSKOPIA	11,56 m ²
A. 5.26	GABINET OPATUNKOWY	8,47 m ²
A. 5.27	POKÓJ PIELĘGNIARNI ODDZIAŁ.	11,29 m ²
A. 5.28	KUCHNIA ODDZIAŁOWA	21,99 m ²
A. 5.29	POKÓJ 2-ŁOŻKOWY	10,96 m ²
A. 5.30	POKÓJ 2-ŁOŻKOWY	3,34 m ²
A. 5.31	POKÓJ 1-ŁOŻKOWY	17,07 m ²
A. 5.32	ŁAZIENKA	2,78 m ²
A. 5.33	POKÓJ 1-ŁOŻKOWY	15,07 m ²
A. 5.34	ŁAZIENKA PACJ. ŻEN. I NPSPR.	5,95 m ²
A. 5.35	PRZEDSIÓNEK	2,41 m ²
A. 5.36	ŁAZIENKA ODDZIAŁOWA	7,36 m ²
A. 5.37	BRUDOWNIK	6,96 m ²
A. 5.38	WC PERSONELU	3,87 m ²
A. 5.39	SZATNIA LEKARZY	5,66 m ²
A. 5.39	RAZEM	528,37 m ²