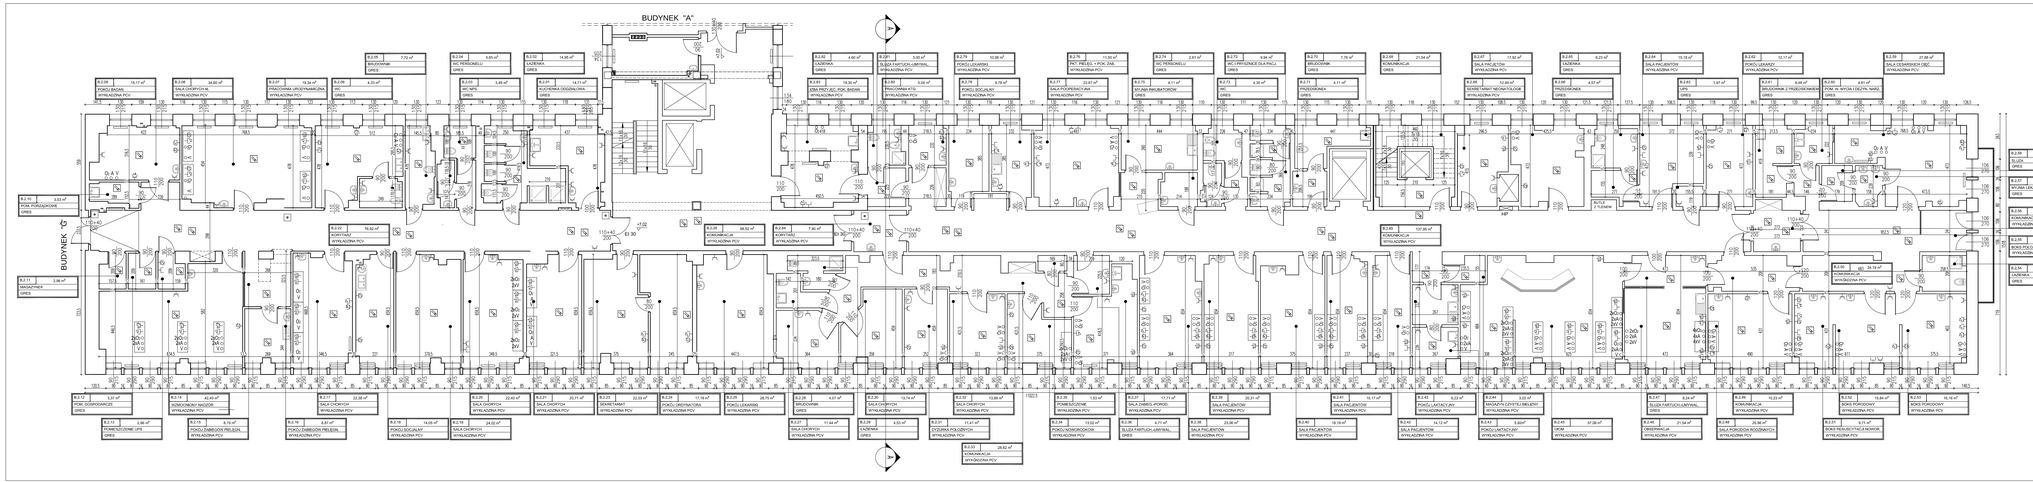

L.P.	POMIESZCZENIE	POWIERZCHNIA (m²)
B.0.33	SZUFLADA	1,00 m²
