



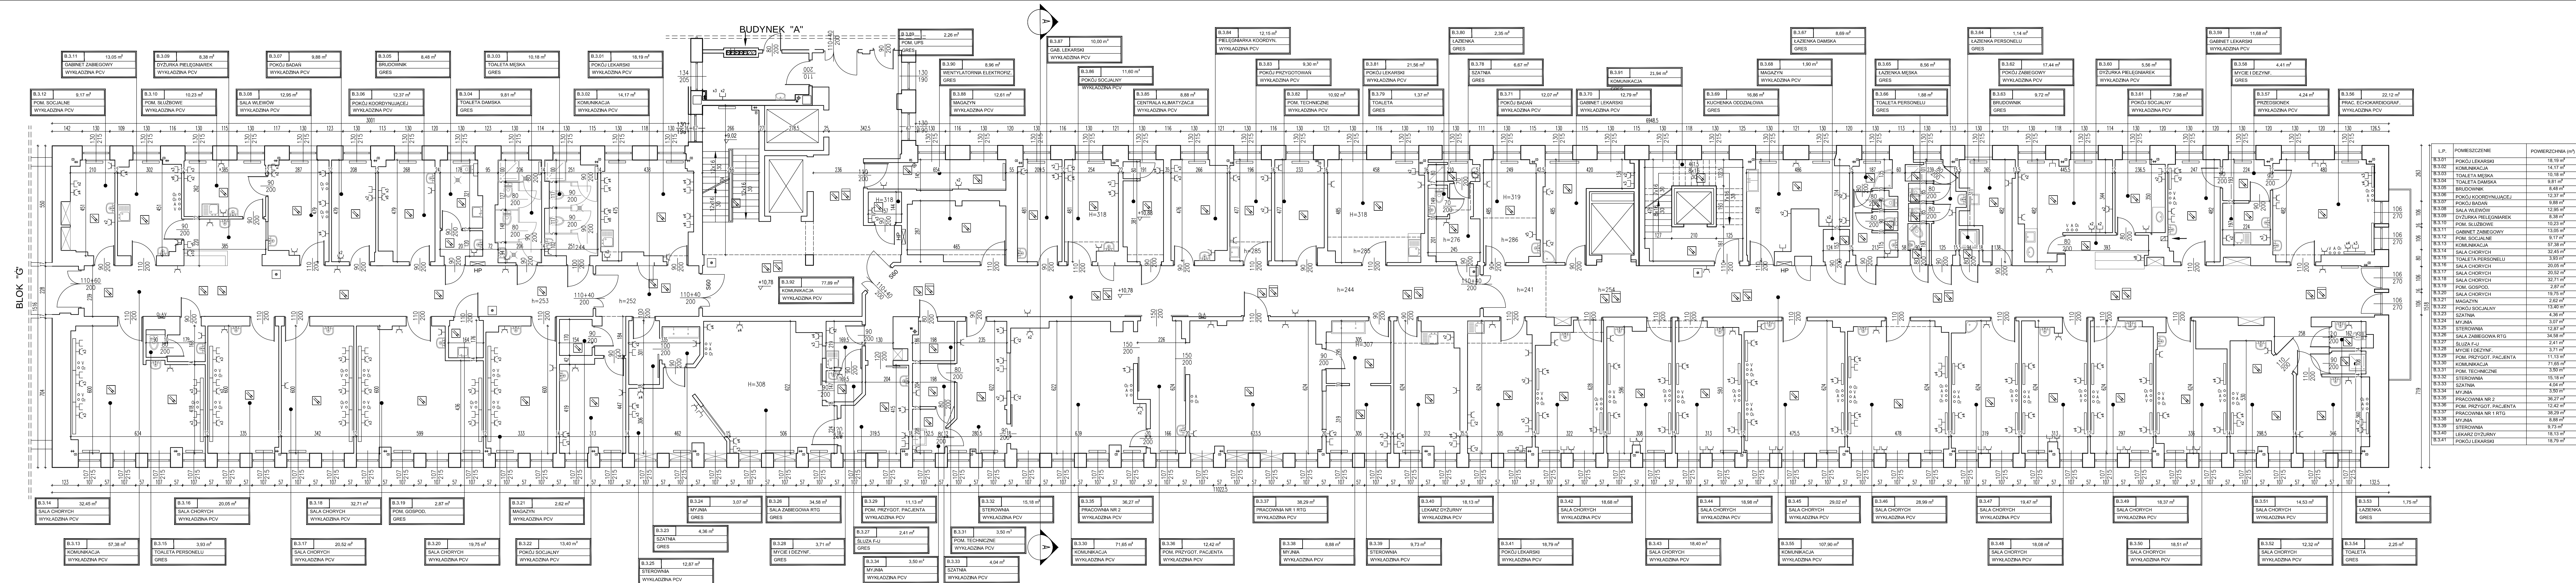


L.P.	POMIESZCZENIE	POWERZCHNIA (m ²)
B.3.01	POKOJ LEKARSKI	16,18 m ²
B.3.02	KOMUNIKACJA	14,17 m ²
B.3.03	TOALETA MĘSKA	10,16 m ²
B.3.04	TOALETA DAMSKA	9,81 m ²
B.3.05	BRUDOWNIA	8,48 m ²
B.3.06	POKOJ KOORDYNACJE	12,37 m ²
B.3.07	POKOJ BADAW	8,88 m ²
B.3.08	SALA WLEWÓW	12,95 m ²
B.3.09	DZURKA PIELEGARMY	8,38 m ²
B.3.10	POM. SŁUŻBOWE	10,23 m ²
B.3.11	GABINET ZABIEGOWY	13,66 m ²
B.3.12	POM. SOCJALNY	9,17 m ²
B.3.13	KOMUNIKACJA	57,36 m ²
B.3.14	SALA CHORYCH	32,45 m ²
B.3.15	TOALETA PERSONELU	3,95 m ²
B.3.16	SALA CHORYCH	39,88 m ²
B.3.17	SALA CHORYCH	20,52 m ²
B.3.18	SALA CHORYCH	32,71 m ²
B.3.19	POM. GOSPOD.	2,87 m ²
B.3.20	MAGAZYN	19,75 m ²
B.3.21	NAGAZYN	2,62 m ²
B.3.22	POKOJ SOCJALNY	13,40 m ²
B.3.23	SZATNIA	4,36 m ²
B.3.24	MYJNIA	3,07 m ²
B.3.25	KOMUNIKACJA	12,87 m ²
B.3.26	SALA ZABIEGOWA RTG	34,58 m ²
B.3.27	SŁUZA FJZ.	2,41 m ²
B.3.28	MYCIE I DZEWY.	2,71 m ²
B.3.29	POM. PRZYGOŁ. PACJENTA	11,13 m ²
B.3.30	KOMUNIKACJA	7,66 m ²
B.3.31	POM. TECHNICZNE	3,50 m ²
B.3.32	STEROWNIA	15,16 m ²
B.3.33	SZATNIA	4,04 m ²
B.3.34	POM. PRZYGOŁ. PACJENTA	3,50 m ²
B.3.35	PRACOWNIA NR 2	36,27 m ²
B.3.36	POM. PRZYGOŁ. PACJENTA	12,42 m ²
B.3.37	PRACOWNIA NR 1 RTG	38,29 m ²
B.3.38	MYJNIA	8,88 m ²
B.3.39	STEROWNIA	9,75 m ²
B.3.40	LEKARZ DZURNY	16,13 m ²
B.3.41	POKOJ LEKARSKI	16,79 m ²

L.P.	POMIESZCZENIE	POWIERZCHNIA (m ²)
B.3.42	SALA CHORYCH	18,88 m ²
B.3.43	SALA CHORYCH	18,80 m ²
B.3.44	SALA CHORYCH	18,98 m ²
B.3.45	SALA CHORYCH	29,02 m ²
B.3.46	SALA CHORYCH	28,99 m ²
B.3.47	SALA CHORYCH	19,47 m ²
B.3.48	SALA CHORYCH	18,08 m ²
B.3.49	SALA CHORYCH	16,37 m ²
B.3.50	SALA CHORYCH	18,51 m ²
B.3.51	SALA CHORYCH	14,53 m ²
B.3.52	SALA CHORYCH	12,32 m ²
B.3.53	ŁAZIENKA	2,25 m ²
B.3.54	TOILETA	1,75 m ²
B.3.55	KOMUNIKACJA	107,58 m ²
B.3.56	PRAĆ. ECHOKARDIOGRAF.	22,12 m ²
B.3.57	PRZEDSIĘBIO	4,24 m ²
B.3.58	MYCIE I DEZYN.	4,41 m ²
B.3.59	GABINET LEKARSKI	11,68 m ²
B.3.60	DYŻURNA PIELĘGNIARSKA	5,56 m ²
B.3.61	POKOJ SPOŁACZY	7,98 m ²
B.3.62	POKOJ ZABIEGOWY	17,44 m ²
B.3.63	PODWOJNIA	9,12 m ²
B.3.64	ŁAZIENKA PERSONELU	1,14 m ²
B.3.65	ŁAZIENKA MIESKA	8,56 m ²
B.3.66	TOILETA PERSONELU	1,88 m ²
B.3.67	ŁAZIENKA DAMSKA	8,06 m ²
B.3.68	MAGAZYN	1,90 m ²
B.3.69	KUCHENKA ODDZIAŁOWA	16,66 m ²
B.3.70	GABINET LEKARSKI	12,79 m ²
B.3.71	POKOJ BADANI	12,07 m ²
B.3.72	SZATNIA	6,67 m ²
B.3.73	TOILETA	1,37 m ²
B.3.74	ŁAZIENKA	2,35 m ²
B.3.81	POKOJ LEKARSKI	21,56 m ²
B.3.82	POM. TECHNICZNE	10,92 m ²
B.3.83	POKOJ PRZYGOTOWY	9,30 m ²
B.3.84	PIELĘGNIARNA KOORDYN.	12,15 m ²
B.3.85	BIURO KONTROLI KLIMATYZACJI	8,88 m ²
B.3.86	POKOJ SPOŁACZY	11,80 m ²
B.3.87	GAB. LEKARSKI	10,00 m ²
B.3.88	MAGAZYN	2,28 m ²
B.3.89	POM. UPS	2,26 m ²
B.3.90	WENTYLATORNIA ELEKTROFIZ.	8,96 m ²
B.3.91	KOMUNIKACJA	21,94 m ²
B.3.92	KOMUNIKACJA	147,70 m ²

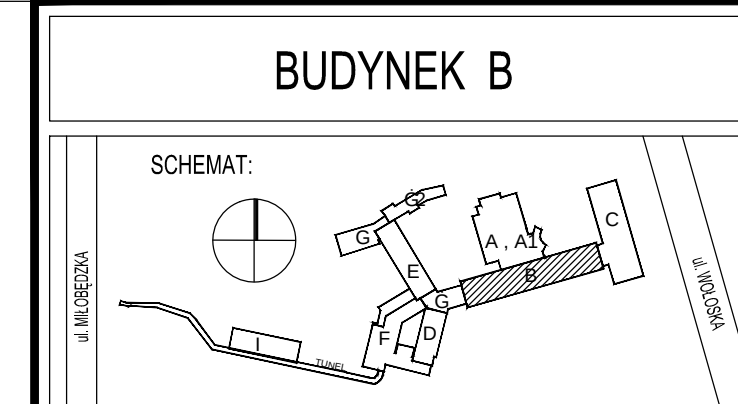

LEGENDA:

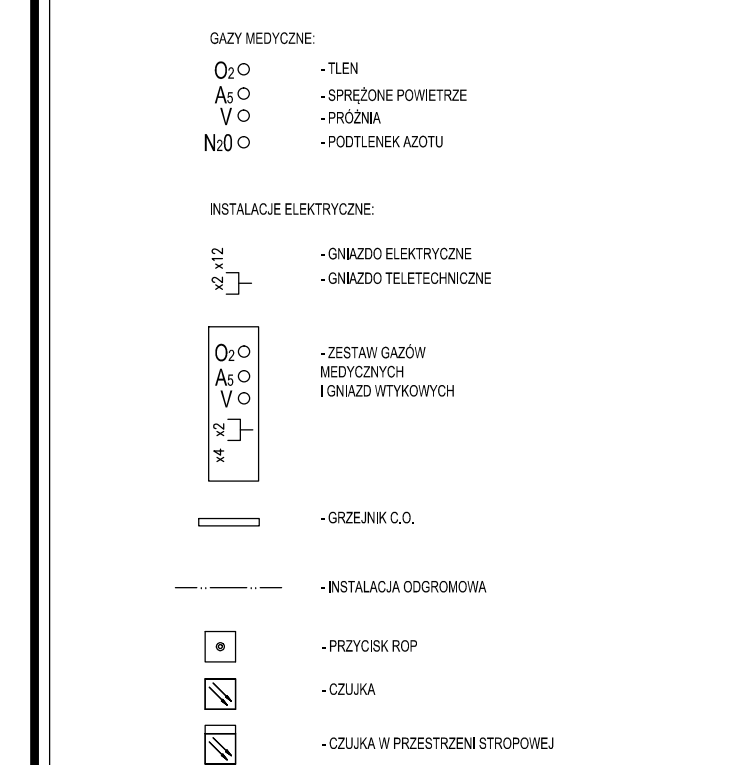

Gid ZESPÓŁ PROJEKTOWY
Grzegorz BREWCZYŃSKI
03-922 W-wa ul.Międzyzdrojowa 64/66A lok.135
tel.: 22 813 67 60 tel/fax.: 22 813 67 49

Treść	INWENTARYZACJA
-------	----------------

BODINER D. RESEARCH

ul. Wołoska 137, 02-507 Warszawa

Autorzy	Imię i Nazwisko	Upr. bud	Data	Podpis

Sprawdzający	arch. Aleksandra Machowska	MA/015/06	11.2014
--------------	----------------------------	-----------	---------

arch. Katarzyna Korodziej
arch. Piotr Wieczorek

	inż. Kacper Wisniewski inż. Hubert Szymaniak
--	---

Stadium	PP	INWENTARYZACJA BUDOWLANA	Skala	Nr
			1:100	A

TEN RYSUNEK OBJĘTY JEST PRAWAMI AUTORSKIMI FIRMY GD ZESPÓŁ PROJEKTOWY