



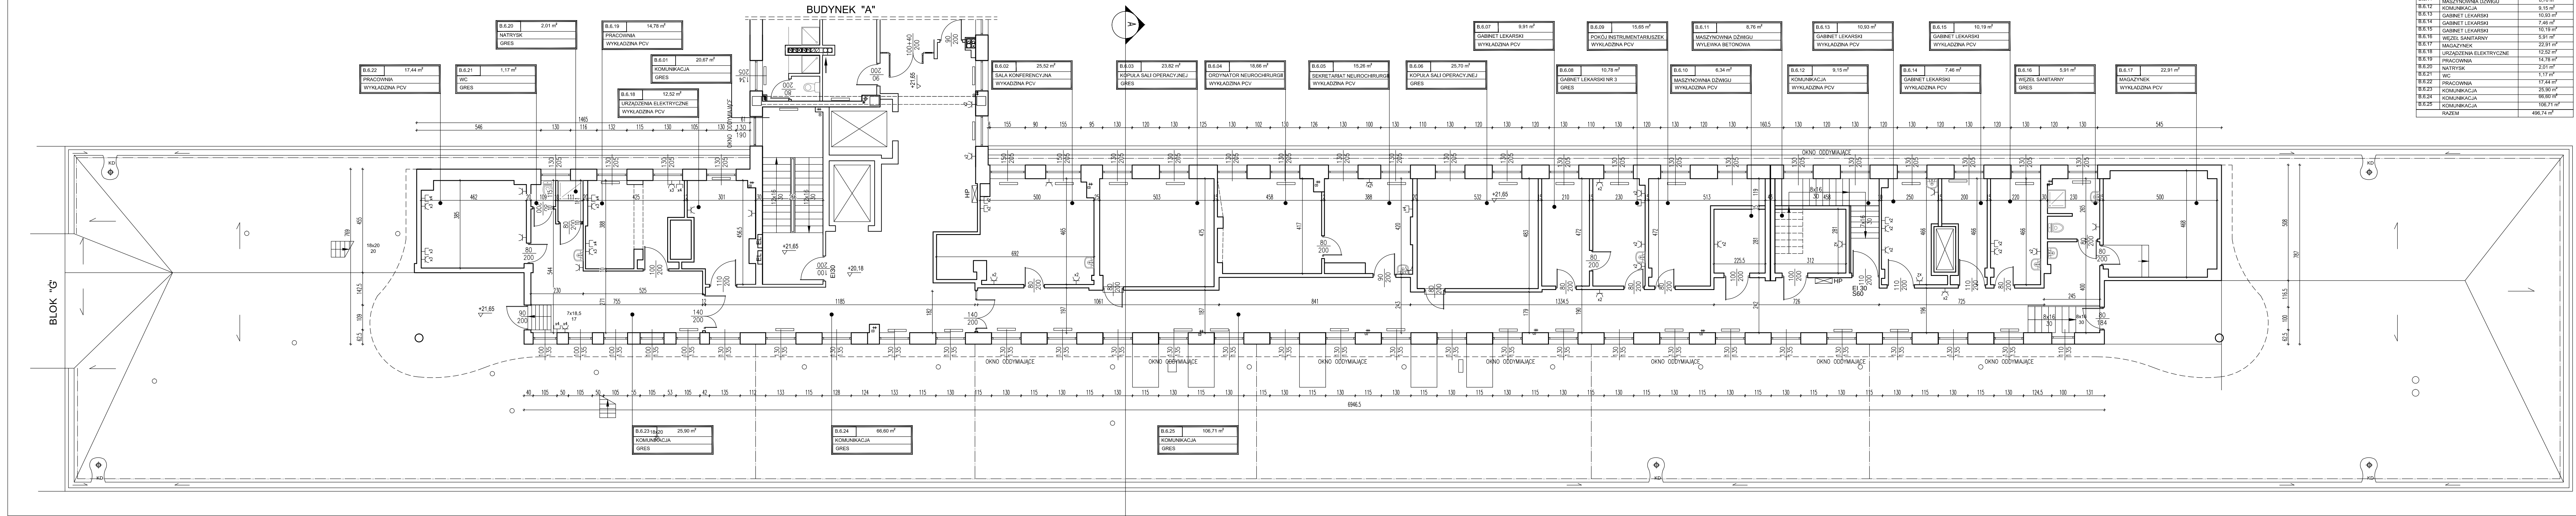

L.P.	POMIESZCZENIE	POWIERZCHNIA (m²)
B.6.01	KOMUNIKACJA	20,67 m²
B.6.02	SALA KONFERENCYJNA	27,51 m²
B.6.03	KOPUŁA SALI OPERACYJNEJ	23,82 m²
B.6.04	ORDYNATOR NEUROCHIRURGII	18,66 m²
B.6.05	SEKRETARIAT NEUROCHIRURGII	15,26 m²
B.6.06	KOPUŁA SALI OPERACYJNEJ	25,70 m²
B.6.07	GABINET LEKARSKI	9,91 m²
B.6.08	GABINET LEKARSKI NR 3	10,78 m²
B.6.09	POKOJ INSTRUMENTARIUSZEK	15,65 m²
B.6.10	MASZYNOWNIA DZWIIGU	6,34 m²
B.6.11	MASZYNOWNIA DZWIIGU	8,76 m²
B.6.12	GABINET LEKARSKI	10,33 m²
B.6.13	GABINET LEKARSKI	9,15 m²
B.6.14	GABINET LEKARSKI	7,46 m²
B.6.15	GABINET LEKARSKI	10,19 m²
B.6.16	WIEŻEL SANITARNY	5,91 m²
B.6.17	MAGAZYN	22,91 m²
B.6.18	URZĄDZENIA ELEKTRYCZNE	12,52 m²
B.6.19	PRACOWNIA	14,78 m²
B.6.20	NATRYSK	2,01 m²
B.6.21	WC	1,17 m²
B.6.22	PRACOWNIA	17,44 m²
B.6.23	KOMUNIKACJA	25,90 m²
B.6.24	KOMUNIKACJA	66,60 m²
B.6.25	KOMUNIKACJA	106,71 m²
	RAZEM	496,74 m²

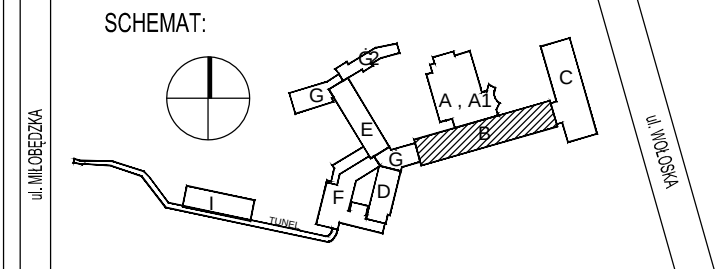

LEGENDA:	
G	GAZ MEDYCYNICZNY
O	-TŁEN
A	-SPRĘŻENIE POWIETRZA
V	-PROŻNIA
N	-POTŁEKNIE AZOTU
INSTALACJE ELEKTRYCZNE:	
E	-GNIAZDO ELEKTRYCZNE
T	-GNIAZDO TELETECHNICZNE
INSTALACJE WODNO-KANALIZACYJNE:	
W	-ZESTAW GAZÓW MEDYCYNICZNYCH
K	-GNIAZDO WYKONYWANYCH
INSTALACJE OGRZEWANIA:	
R	-GRZEJNIK C.O.
I	-INSTALACJA OGRZEWANIA

GID ZESPÓŁ PROJEKTOWY
Grzegorz BREWCZYŃSKI
03-922 W-wa ul. Miłkizynarodowa 64/66A lok.135
tel.: 22 813 67 60 tel/fax.: 22 813 67 49

INWENTARYZACJA				
BUDYNEK B - RZUT PIĘTRA VI				
Centralny Szpital Kliniczny MSW w Warszawie ul. Wołoska 137, 02-507 Warszawa				
Autorzy	Imię i Nazwisko	Upr. bud	Data	Podpis
Projektant	arch. Beata Kiełńska	MA/010/07	11.2014	
Sprawdzający	arch. Aleksandra Machowska	MA/015/06	11.2014	
Opracowujący	arch. Katarzyna Kołodziej arch. Piotr Wiecek arch. Eryka Najmola inż. Kasper Wiśniewski inż. Hubert Szymanik			
Stadium proj.	INWENTARYZACJA BUDOWLANA			Nr rys.
	1:100			A-207
TEN RYSUNEK OBJĘTY JEST PRAWAMI AUTORSKIMI FIRMY GID ZESPÓŁ PROJEKTOWY				