


BUDYNEK D

SCHEMAT:

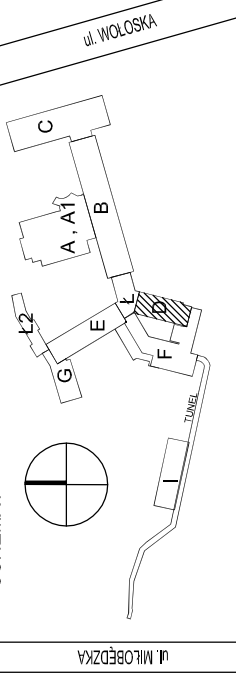

LEGENDA:


- GAZY MEDYCYNICZNE:
O₂/O - TLEN
A/O - SPRĘŻONE POWIETRZE
V/O - PROŻNIA
- INSTALACJE ELEKTRYCZNE:
- Gniazdo elektryczne
- Gniazdo teletechniczne
- Grzejnik c.o.
- Instalacja odgromowa
- Przycisk róp
- Czujka
- Czujka w przestrzeni strzemiowej

GID ZESPÓŁ PROJEKTOWY

Grzegorz BREWCZYŃSKI
03-922 Wława ul. Międzynarodowa 64/66A lok. 135
tel.: 22 813 67 60 tel/fax: 22 813 67 49

Treść rysunku	INWENTARYZACJA				
Inwestor	BUDYNEK D - RZUT PIĘTRA I Centralny Szpital Kliniczny MSW w Warszawie ul. Wołoska 137, 02-507 Warszawa				
Autorzy	Imię i Nazwisko	Upr. bud	Data	Podpis	
Projektant	arch. Beata Kłimińska	MA/01007	11.2014		
Sprawdzający	arch. Aleksandra Machowska	MA/01506	11.2014		
Opracowujący	arch. Katarzyna Kołodziej arch. Piotr Węszczek arch. Edyta Najmola inż. Kacper Wiśniewski inż. Hubert Szymański				

Stadium proj.	Skala	Nr rys.
INWENTARYZACJA BUDOWLANA		1:100 A-202
TEN RYSUNEK OBLĘTY JEST PRAWAMI AUTORSKIMI FIRMY GID ZESPÓŁ PROJEKTOWY		

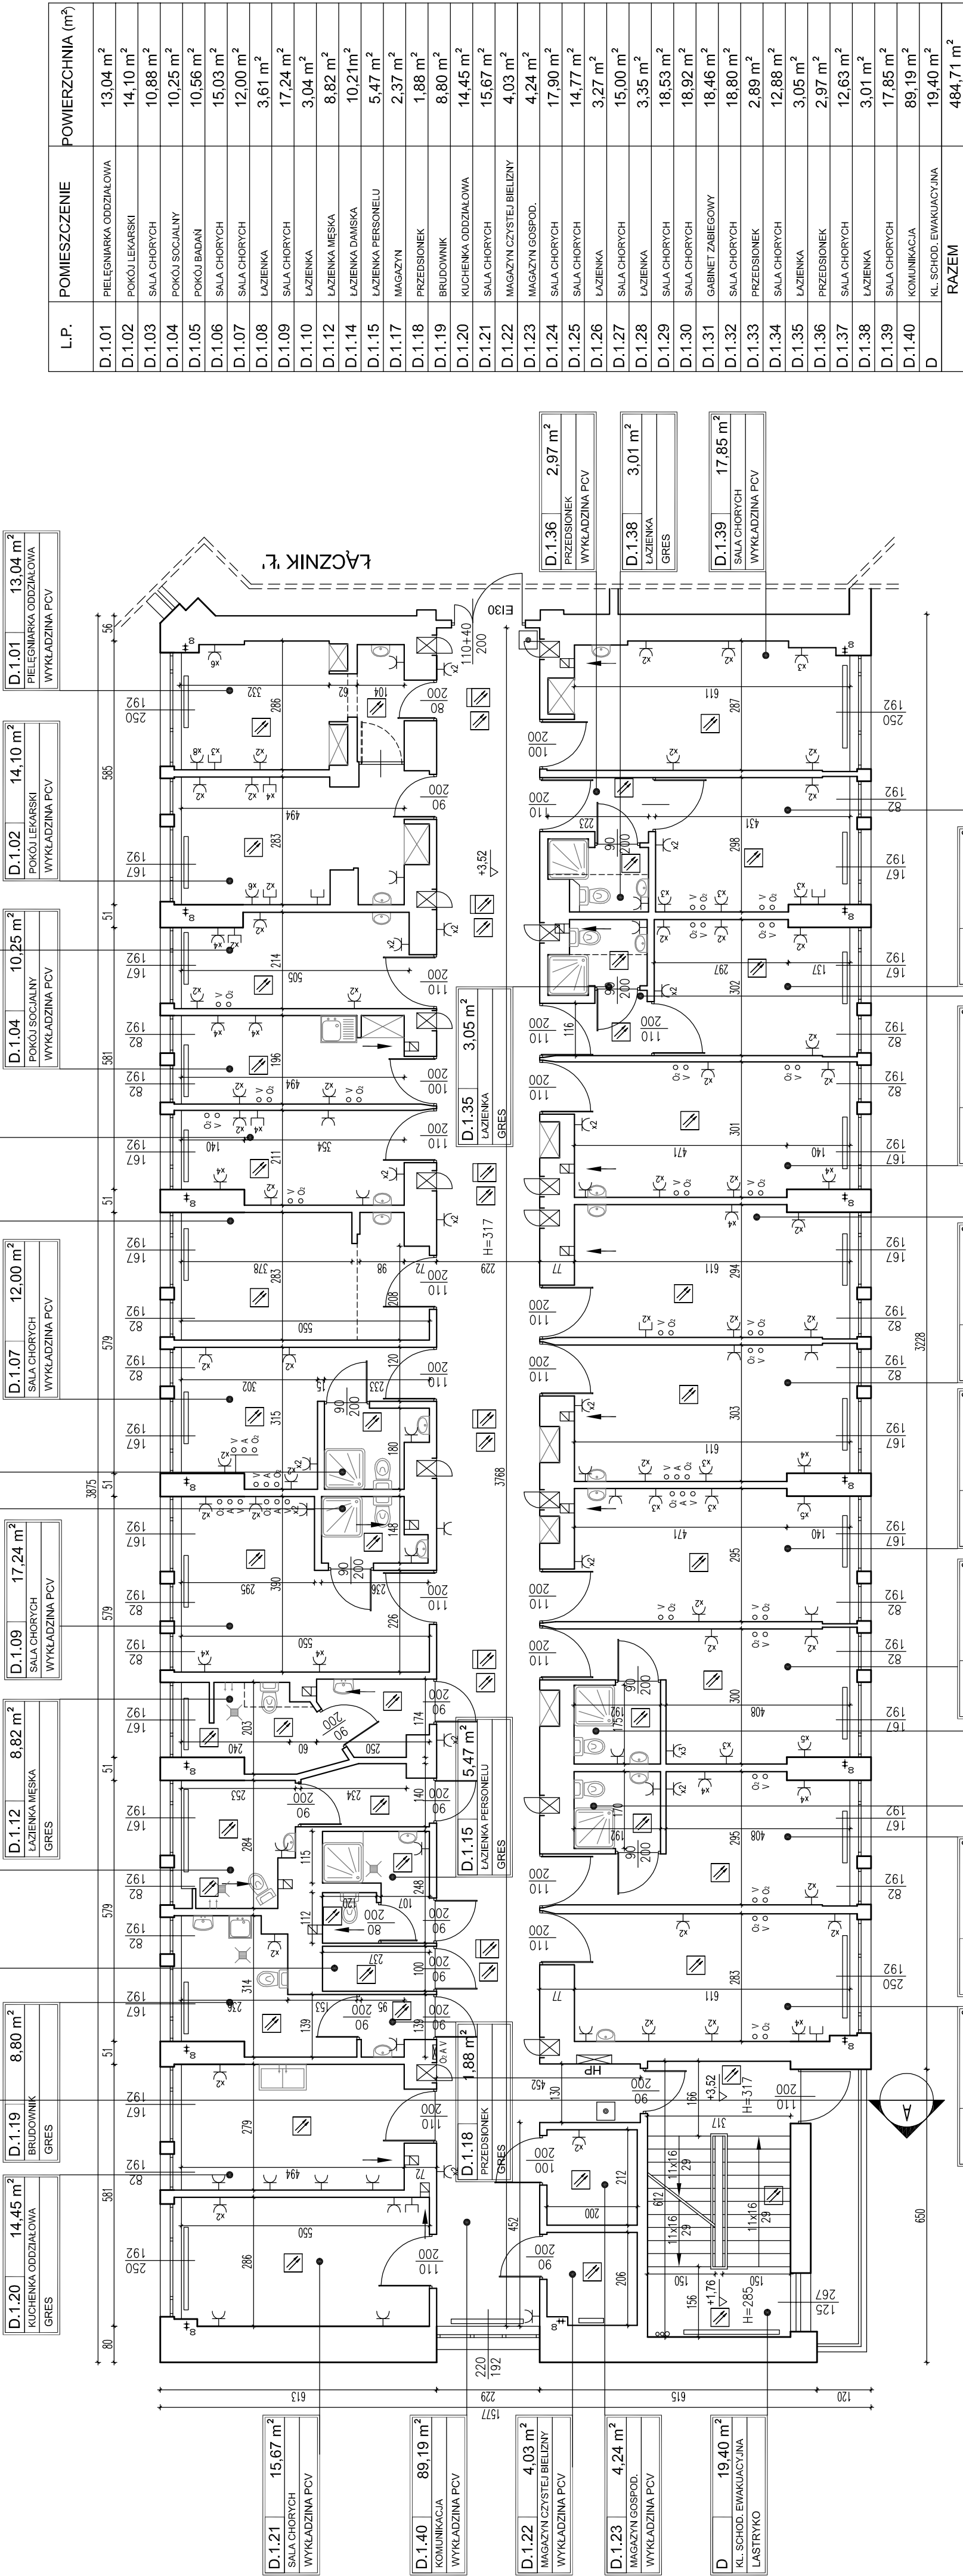

L.P.	POMIESZCZENIE	POWIERZCHNIA (m²)
D.1.01	PIELĘGNIARNA ODDZIAŁOWA	13,04 m²
D.1.02	POKÓJ LEKARSKI	14,10 m²
D.1.03	SALA CHORYCH	10,88 m²
D.1.04	POKÓJ SOCJALNY	10,25 m²
D.1.05	POKÓJ BADAŃ	10,56 m²
D.1.06	SALA CHORYCH	15,03 m²
D.1.07	SALA CHORYCH	12,00 m²
D.1.08	LAZIENKA	3,61 m²
D.1.09	SALA CHORYCH	17,24 m²
D.1.10	LAZIENKA	3,04 m²
D.1.12	LAZIENKA MĘSKA	8,82 m²
D.1.14	LAZIENKA DAMSKA	10,21 m²
D.1.15	LAZIENKA PERSONELU	5,47 m²
D.1.17	MAGAZYN	2,37 m²
D.1.18	PRZEDSIÓNEK	1,88 m²
D.1.19	BRUDOWNIK	8,80 m²
D.1.20	KUCHENKA ODDZIAŁOWA	14,45 m²
D.1.21	SALA CHORYCH	15,67 m²
D.1.22	MAGAZYN CZYSTYJ BIELIZNY	4,03 m²
D.1.23	MAGAZYN GOSPOD.	4,24 m²
D.1.24	SALA CHORYCH	17,90 m²
D.1.25	SALA CHORYCH	14,77 m²
D.1.26	LAZIENKA	3,27 m²
D.1.27	SALA CHORYCH	15,00 m²
D.1.28	LAZIENKA	3,35 m²
D.1.29	SALA CHORYCH	18,53 m²
D.1.30	SALA CHORYCH	18,92 m²
D.1.31	GABINET ZABIEGOWY	18,46 m²
D.1.32	SALA CHORYCH	18,80 m²
D.1.33	PRZEDSIÓNEK	2,89 m²
D.1.34	SALA CHORYCH	12,88 m²
D.1.35	LAZIENKA	3,05 m²
D.1.36	PRZEDSIÓNEK	2,97 m²
D.1.37	SALA CHORYCH	12,63 m²
D.1.38	LAZIENKA	3,01 m²
D.1.39	SALA CHORYCH	17,85 m²
D.1.40	KOMUNIKACJA	89,19 m²
D	KL. SCHOD. EWAKUACYJNA	19,40 m²
RAZEM		484,71 m²