


BUDYNEK D

SCHEMAT:

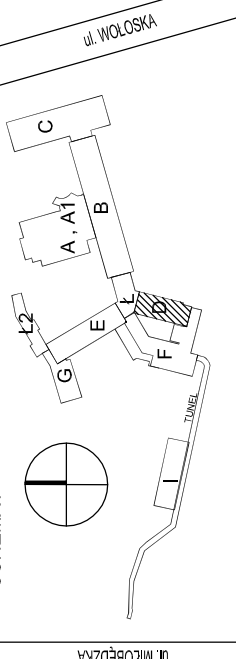

LEGENDA:

- GAZY MEDYCZNE:
- O₂ - TLEN
 - A - SPRĘŻONE POWIETRZE
 - V - PROZNA
- INSTALACJE ELEKTRYCZNE:
- GNIAZDO ELEKTRYCZNE
 - GNIAZDO TELETECHNICZNE
- GRZEJNIK C.O.
- INSTALACJA OGRZEWANIA

GID ZESPÓŁ PROJEKTOWY

Grzegorz BREWCZYŃSKI
03-922 Wława ul. Międzynarodowa 64/66A lok. 135
tel.: 22 813 67 60 tel/fax: 22 813 67 49

INWENTARYZACJA

BUDYNEK D - RZUT PIĘTRA V


Centralny Szpital Kliniczny MSW w Warszawie
ul. Wołoska 137, 02-507 Warszawa

Treść rysunku	Inwentaryzacja		
	Imię i Nazwisko	Upr. bud	Data
	Projektant	arch. Beata Kłamińska	11.2014
	Sprawdzający	arch. Aleksandra Machowska	11.2014
Opracowujący	arch. Katarzyna Kołodziej		
	arch. Piotr Węszczek		
Stadium proj.	inż. Kacper Wiśniewski		
	inż. Hubert Szymański		

INWENTARYZACJA BUDOWLANA 1:100 A-206

TEN RYSUNEK OBLĘTY JEST PRAWAMI AUTORSKIMI FIRMY GID ZESPÓŁ PROJEKTOWY

L.P.	POMIESZCZENIE	POWIERZCHNIA (m²)
D.5.01	SALA OPATRUNK. + CIEMNIA	18,06 m²
D.5.02	SALA CHORYCH	18,74 m²
D.5.03	SALA CHORYCH	18,84 m²
D.5.04	SALA CHORYCH	18,65 m²
D.5.05	SALA CHORYCH	34,00 m²
D.5.06	ŁAZIENKA	3,11 m²
D.5.07	POM. DEKONT.	6,12 m²
D.5.08	ŁAZIENKA	3,16 m²
D.5.09	SŁUZA	5,73 m²
D.5.10	KOMUNIKACJA	34,90 m²
D.5.11	SALA OPERACYJNA	35,90 m²
D.5.12	MAGAZYN SPRZĘTU	2,32 m²
D.5.13	SALA CHORYCH	14,74 m²
D.5.14	MYJNIA LEKARZY	4,24 m²
D.5.15	UPS	3,54 m²
D.5.16	POM. SŁUŻBOWE	3,48 m²
D.5.17	SALA ZABIEGOWA	23,18 m²
D.5.18	MYJNIA LEKARZY	4,83 m²
D.5.19	POM. PORZĄDKOWE	1,12 m²
D.5.20	POK. SOCJALNY	10,44 m²
D.5.21	TOALETA PERSONELU	1,55 m²
D.5.22	SZATNIA CZYSTA	7,31 m²
D.5.23	ŁAZIENKA	7,35 m²
D.5.25	SZATNIA PODST.	5,40 m²
D.5.26	SALA POOPERACYJNA	18,06 m²
D.5.27	DYŻURKA PIELĘGNIAREK	10,71 m²
D.5.28	POM. SOCJALNE	8,87 m²
D.5.29	GABINET ZABIEGOWY	8,76 m²
D.5.30	SALA CHORYCH	17,04 m²
D.5.31	ŁAZIENKA PACJENTÓW	3,20 m²
D.5.32	BRUDOWNIK	5,83 m²
D.5.34	ŁAZIENKA PACJENTÓW	15,87 m²
D.5.36	ŁAZIENKA TECHN.	9,73 m²
D.5.37	KOMUNIKACJA	66,57 m²
D.5.38	PRZEDSIÓNEK	2,63 m²
D	KL. SCHOD. EWAKUACYJNA	19,40 m²
RAZEM		473,38 m²

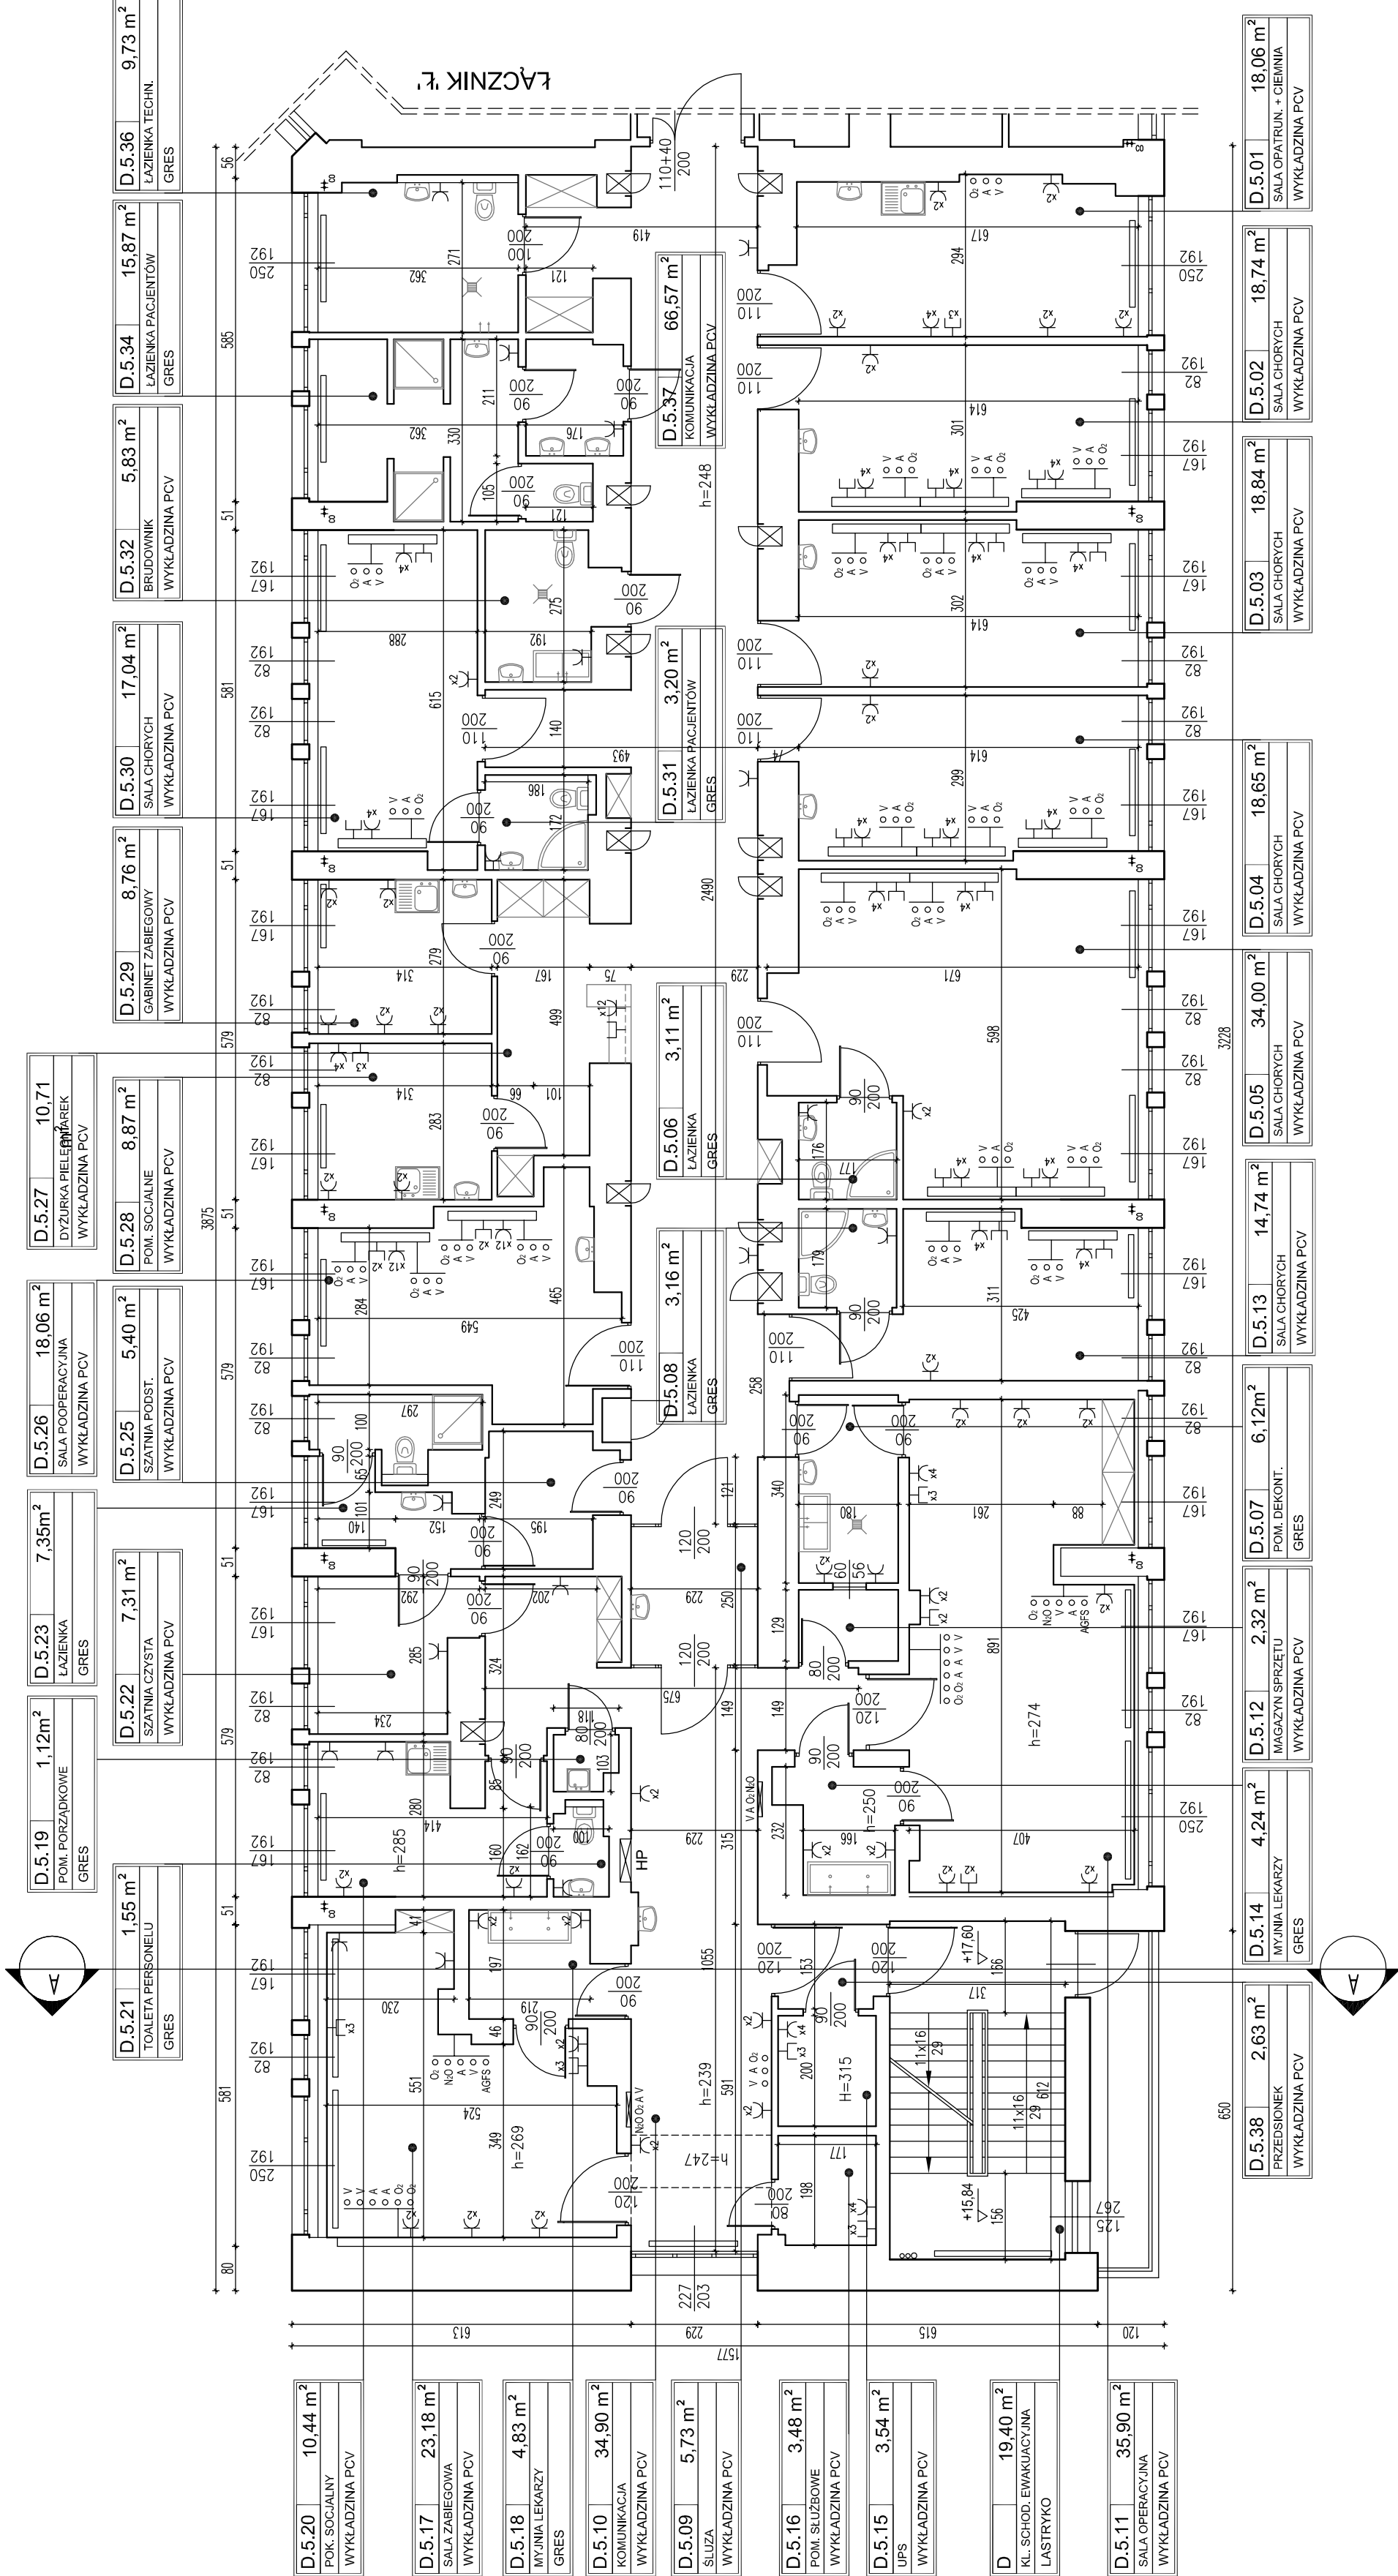

D.5.19

POM. PORZĄDKOWE

GRES

D.5.23

ŁAZIENKA

GRES

D.5.26

SALA POOPERACYJNA

WYKŁADZINA PCV

D.5.28

POM. SOCJALNE

WYKŁADZINA PCV

D.5.30

SALA CHORYCH

WYKŁADZINA PCV

D.5.32

BRUDOWNIK

WYKŁADZINA PCV

D.5.34

ŁAZIENKA PACJENTÓW

GRES

D.5.36

ŁAZIENKA TECHN.

GRES

D.5.38

PRZEDSIÓNEK

WYKŁADZINA PCV

D.5.01

SALA OPATRUNK. + CIEMNIA

WYKŁADZINA PCV

D.5.02

SALA CHORYCH

WYKŁADZINA PCV

D.5.03

SALA CHORYCH

WYKŁADZINA PCV

D.5.04

SALA CHORYCH

WYKŁADZINA PCV

D.5.05

SALA CHORYCH

WYKŁADZINA PCV

D.5.06

ŁAZIENKA

GRES

D.5.07

POM. DEKONT.

GRES

D.5.08

ŁAZIENKA

GRES

INWENTARYZACJA BUDOWLANA 1:100 A-206