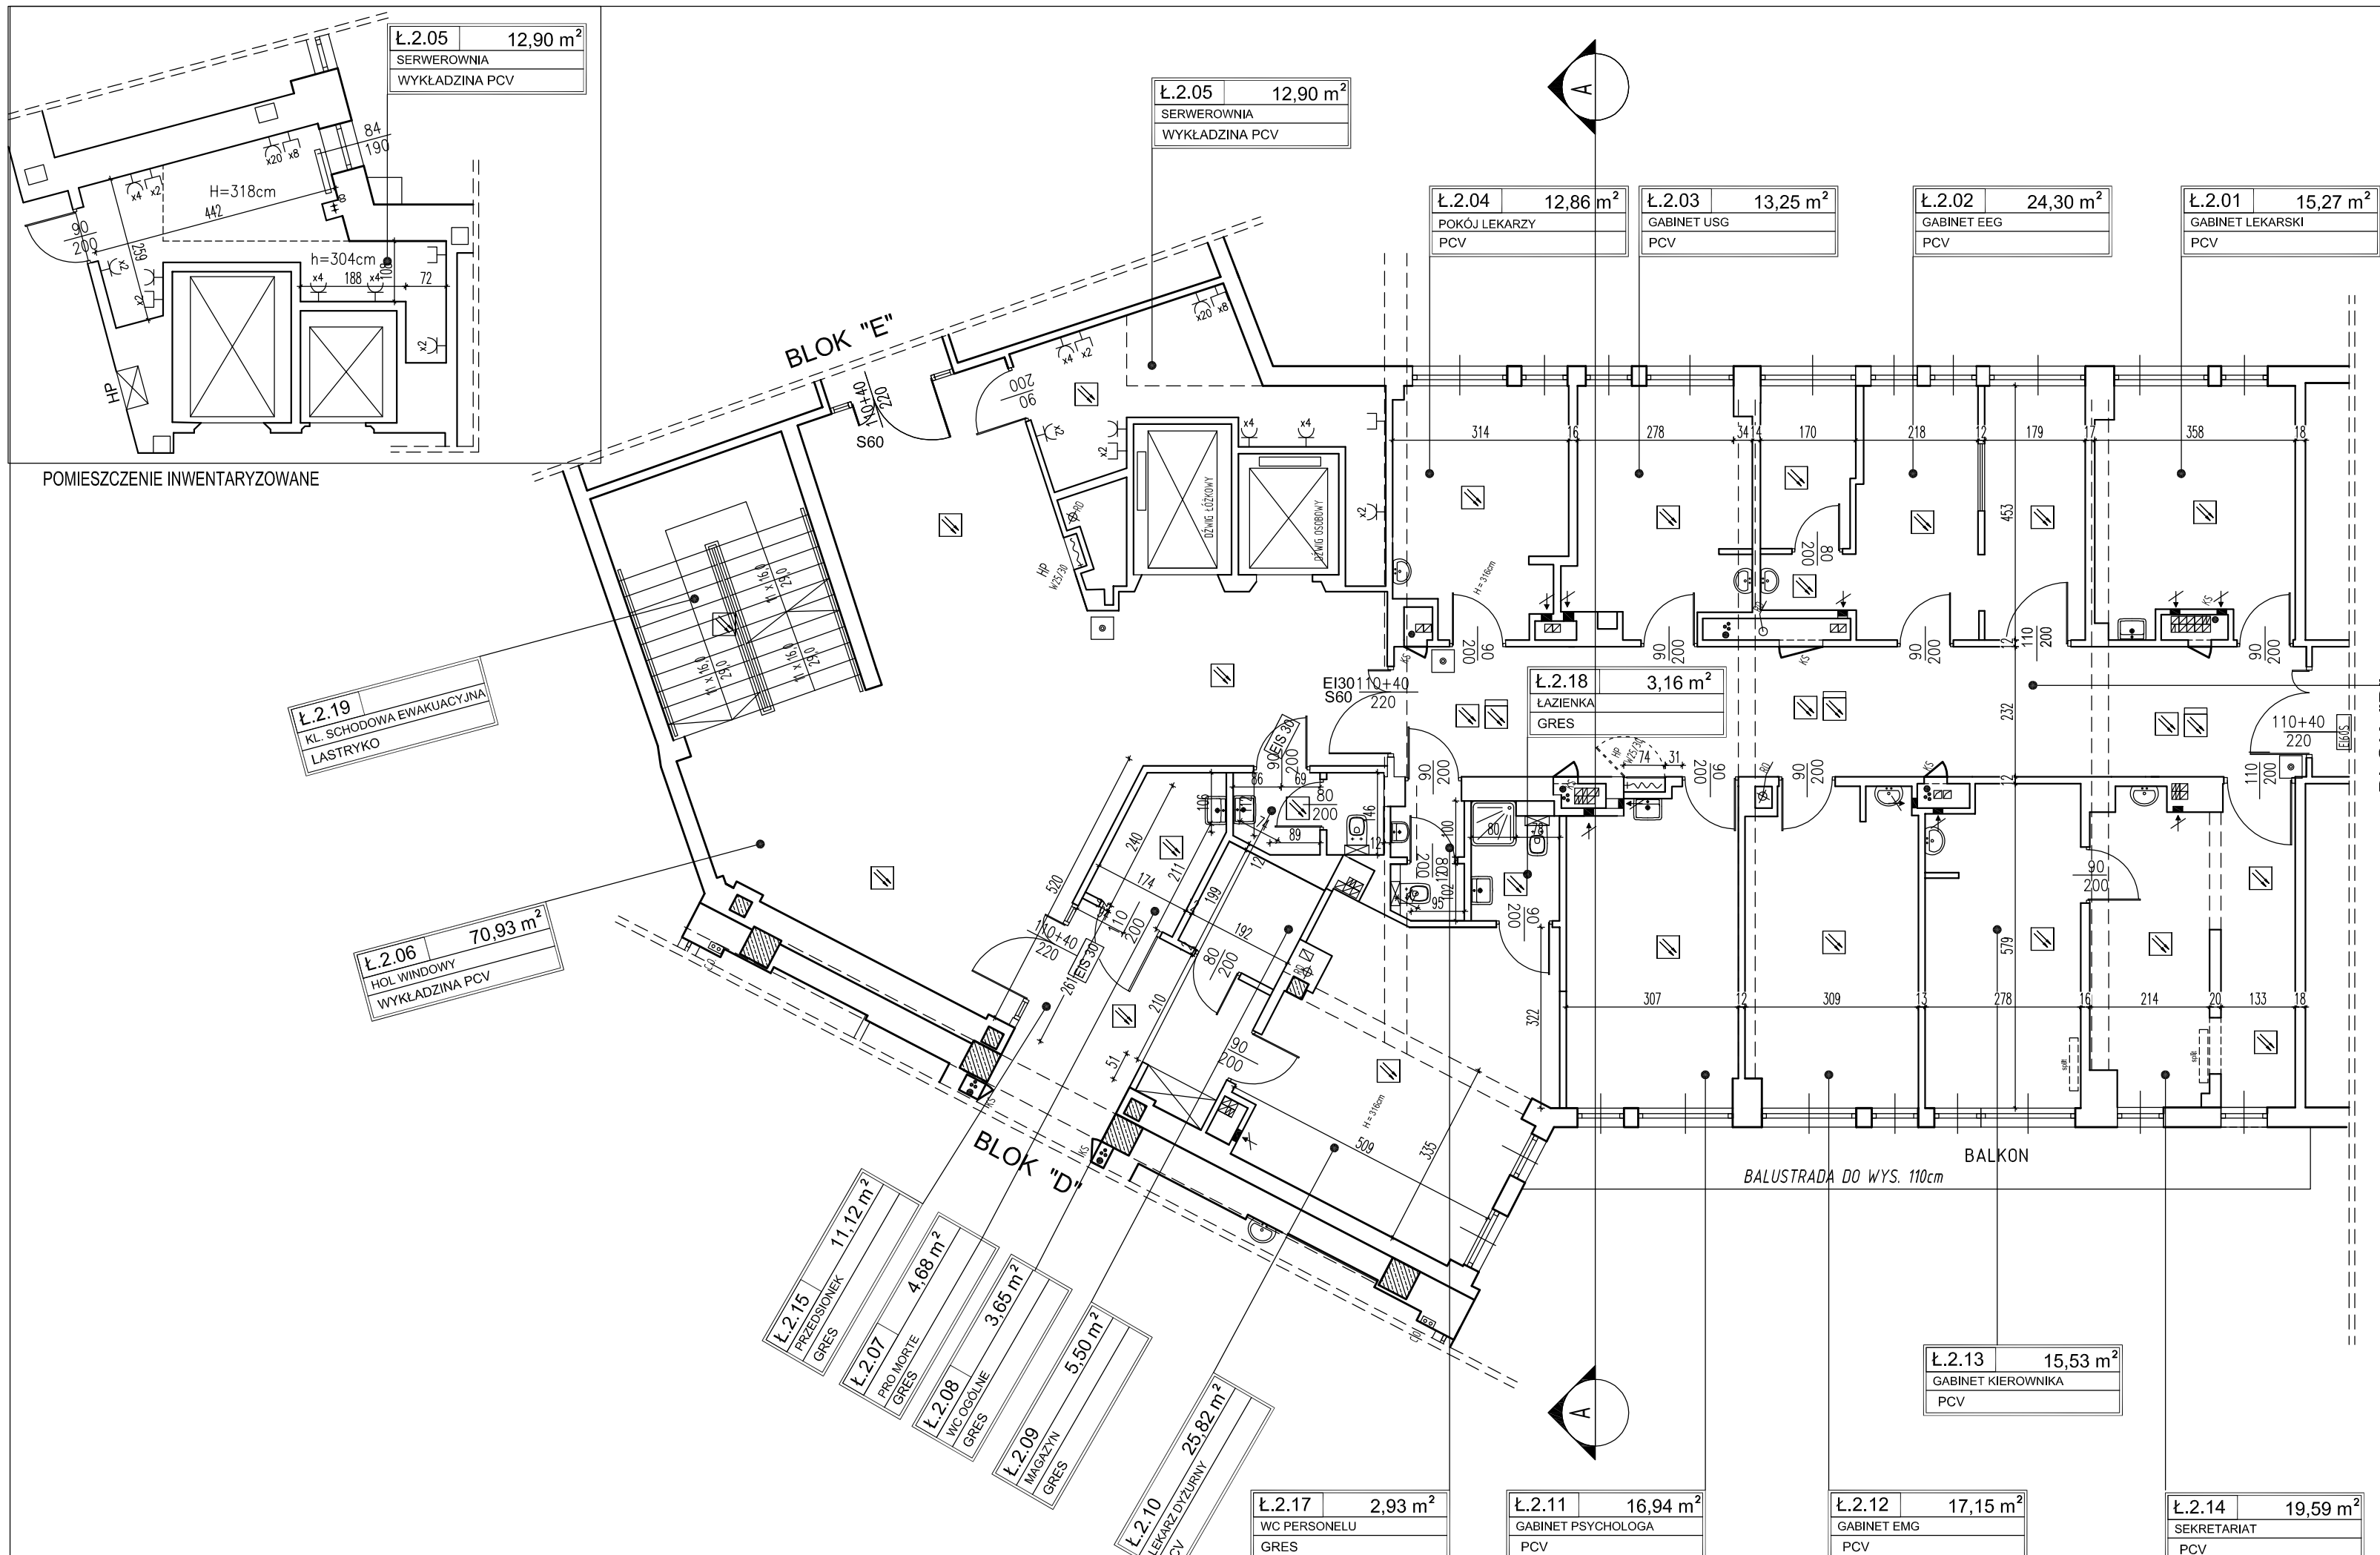

L.P.	POMIESZCZENIE	POWIERZCHNIA (m²)
Ł.2.01	GABINET LEKARSKI	15,27 m²
Ł.2.02	GABINET EEG	24,30 m²
Ł.2.03	GABINET USG	13,25 m²
Ł.2.04	POKÓJ LEKARZY	12,86 m²
Ł.2.05	SERWEROWNIA	12,90 m²
Ł.2.06	HOL WINDOWY	70,93 m²
Ł.2.07	PRO MORTE	4,68 m²
Ł.2.08	WC OGÓLNE	3,65 m²
Ł.2.09	MAGAZYN	5,50 m²
Ł.2.10	LEKARZ DYŻURNY	25,82 m²
Ł.2.11	GABINET PSYCHOLOGA	16,94 m²
Ł.2.12	GABINET EMG	17,15 m²
Ł.2.13	GABINET KIEROWNIKA	15,53 m²
Ł.2.14	SEKRETARIAT	19,59 m²
Ł.2.15	PRZEDSIONEK	11,12 m²
Ł.2.16	KORYTARZ	37,76 m²
Ł.2.17	WC PERSONELU	2,93 m²
Ł.2.18	ŁAZIENKA	3,16 m²
Ł.2.19	KL. SCHODOWA EWAKUACYJNA	16,37 m²
	RAZEM	329,73 m²

KONDYGNACJA W BUDOWIE

RYSUNEK WG PROJEKTU Z SIERPNIA 2014r.
CHMIELEWSKI SKAŁA ARCHITEKCI

PRZEBUDOWA POMIESZCZEŃ NA POTRZEBY KLINIKI NEUROLOGII - PODODDZIAŁ UDAROWY CENTRALNEGO SZPITALA KLINICZNEGO, MSW NA II PIĘTRZE W BUDYNKU "D" I "Ł"
CSK MSW w Warszawie, ul. Wołoska 137
na części działki nr ew. 8/7, obr. 146505_8.0116
(dawna działka nr ew. 8/3, z obr. 1-01-16)

BUDYNEK Ł

SCHEMAT:

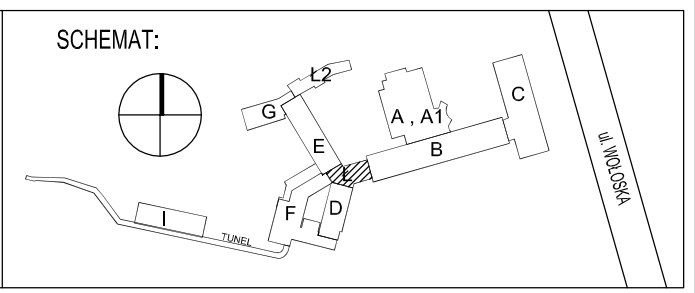

LEGENDA:

GAZY MEDYCZNE:
- O_2 - TLEN
- A - SPRĘŻONE POWIETRZE
- V - PRÓŻNIA

INSTALACJE ELEKTRYCZNE:
- x2 x12 - GNIAZDO ELEKTRYCZNE
- GNIAZDO TELETECHNICZNE
- GRZEJNIK C.O.
- INSTALACJA ODGROMOWA
- PRZYCISK ROP
- CZUJKA
- CZUJKA W PRZESTRZENI STROPOWEJ

GiD ZESPÓŁ PROJEKTOWY
Grzegorz BREWCZYŃSKI
03-922 W-wa ul.Międzynarodowa 64/66A lok.135
tel.: 22 813 67 60 tel/fax.: 22 813 67 49

Treść rysunku	INWENTARYZACJA BUDYNEK Ł - RZUT PIĘTRA II			
Inwestor	Centralny Szpital Kliniczny MSW w Warszawie ul. Wołoska 137, 02-507 Warszawa			
Autorzy	Imię i Nazwisko	Upr. bud	Data	Podpis
Projektant	arch. Beata Kiełmińska	MA/010/07	11.2014	
Sprawdzający	arch. Aleksandra Machowska	MA/015/06	11.2014	
Opracowujący	arch. Katarzyna Kołodziej arch. Piotr Wieczorek arch. Edyta Najmóla inż. Kacper Wiśniewski inż. Hubert Szymaniak			
Stadium proj.	KPP	INWENTARYZACJA BUDOWLANA	Skala 1:100	Nr rys. A-203

TEN RYSUNEK OBJĘTY JEST PRAWAMI AUTORSKIMI FIRMY GID ZESPÓŁ PROJEKTOWY