| NP | PODODDZIAŁ OIT (oddział w remoncie) | POSADZKA | POW. ($m^2$) |
|---|---|---|---|
| O1 | POKÓJ PIELĘGNIARKI ODDZIAŁOWEJ | WYKŁADZINA PCV | 10,92 |
| O2 | POKÓJ LEKARZY | WYKŁADZINA PCV | 12,51 |
| O3 | KUCHNIA ODDZIAŁOWA | GRES | 9,10 |
| O4 | IZOLATKA | WYKŁADZINA PCV | 20,75 |
| O5 | SALA OIT 7-OSOBOWA | WYKŁADZINA PCV | 112,94 |
| O6 | PUNKT PIELĘGNIARSKI | WYKŁADZINA PCV | --- |
| O7 | ŚLUZA FARTUCH-UMYWALKA/OWA | GRES | 5,20 |
| O8 | ŁAZIENKA PERSONELU | GRES | 3,04 |
| O9 | PRZEDSIONEK | GRES | 1,95 |
| O10 | PRZEDSIONEK | GRES | 1,70 |
| O11 | ŁAZIENKA PERSONELU | GRES | 2,58 |
| O12 | BRUDOWNIK | GRES | 2,86 |
| O13 | PRZEDSIONEK BRUDOWNIKA | GRES | 1,83 |
| O14 | ŁAZIENKA Z WANNĄ/NAJAZDOWĄ | GRES | 9,07 |
| O15 | SKŁADZIK PORZĄDKOWY | WYKŁADZINA PCV | 2,54 |
| O16 | MAGAZYN OIT / WYKŁADZINA PCV | WYKŁADZINA PCV | 4,07 |
| O17 | MAGAZYN SPRZĘTU OIT | WYKŁADZINA PCV | 8,08 |
| O18 | MAGAZYN LEKÓW I OPATRUNKÓW | WYKŁADZINA PCV | 9,35 |
| O19 | MAGAZYN | WYKŁADZINA PCV | 1,60 |
| O20 | KORYTARZ GŁÓWNY OIT | WYKŁADZINA PCV | 32,57 |
| O21 | PRZEDSIONEK | WYKŁADZINA PCV | 6,92 |
| O22 | KORYTARZ | WYKŁADZINA PCV | 7,36 |
| O23 | POMIESZCZENIE PRO-MORTE | GRES | 7,05 |
| | RAZEM | | 275,64 |

| NP | PODODDZIAŁ SOR | POSADZKA | POW. ($m^2$) |
|---|---|---|---|
| S1 | OBSZAR OBSERWACJI | WYKŁADZINA PCV | 46,98 |
| S2 | ŁAZIENKA PACJENTÓW | GRES | 4,63 |
| S3 | OBSZAR RESUSTYTACYJNY | WYKŁADZINA PCV | 35,67 |
| S4 | OBSZAR KRÓTKOTRWAŁEJ OP.MED. | WYKŁADZINA PCV | 35,79 |
| S5 | ŁAZIENKA Z WANNĄ/NAJAZDOWĄ | GRES | 8,13 |
| S6 | POKÓJ PRZYGOTOWANIA LEKARZY | WYKŁADZINA PCV | 6,28 |
| S7 | MAGAZYN | WYKŁADZINA PCV | 5,08 |
| S8 | SALA ZABIEGOWA | WYKŁADZINA PCV | 22,24 |
| S9 | GABINET KONSULTACYJNY | GRES | 18,78 |
| S10 | OBSZAR SEGREG. MEDYCZ. I PRZYJĘĆ | GRES | 59,82 |
| S11 | KORYTARZ | WYKŁADZINA PCV | 7,67 |
| S12 | WC PACJENTÓW | GRES | 7,70 |
| S13 | MAGAZYN | GRES | 4,81 |
| S14 | PRZEDSIONEK | GRES | 6,71 |
| S15 | REJESTRATORNIA | GRES | 15,53 |
| S16 | POM. SOCJALNE | GRES | 7,00 |
| S17 | PRZEDSIONEK | GRES | 3,49 |
| S18 | DYSPOZYTORNIA | GRES | 28,76 |
| S19 | POCZEKALNIA PACJENTÓW | GRES | 36,34 |
| S20 | PRZEDSIONEK | WYKŁADZINA PCV | 2,89 |
| S21 | WC PACJENTÓW | GRES | 4,23 |
| S22 | WC PERSONELU | GRES | 2,83 |
| S23 | GABINET KONSULTACYJNY | WYKŁADZINA PCV | 11,55 |
| S24 | PRZEDSIONEK BRUDOWNIKA | GRES | 3,27 |
| S25 | BRUDOWNIK SOR | GRES | 2,32 |
| S26 | GABINET KONSULTACYJNY | WYKŁADZINA PCV | 12,67 |
| S27 | MAGAZYN | GRES | 12,09 |
| S28 | MAGAZYN | GRES | 10,02 |
| S29 | MAGAZYN | GRES | 6,17 |
| S30 | KORYTARZ | GRES | 8,74 |
| S31 | KORYTARZ | WYKŁADZINA PCV | 31,91 |
| S32 | POKÓJ SOCJALNY | WYKŁADZINA PCV | 11,60 |
| S33 | POKÓJ LEKARSKI | WYKŁADZINA PCV | 13,73 |
| S34 | POKÓJ LEKARSKI | WYKŁADZINA PCV | 13,13 |
| S35 | KIEROWNIK SOR | WYKŁADZINA PCV | 12,83 |
| S36 | SEKRETARIAT SOR | WYKŁADZINA PCV | 9,82 |
| S37 | ŁAZIENKA PERSONELU | GRES | 6,04 |
| S38 | PIELĘGNIARKA ODDZIAŁOWA | WYKŁADZINA PCV | 12,91 |
| S39 | POMIESZCZENIE GOSPODARCZE | WYKŁADZINA PCV | 1,71 |
| S40 | WC PERSONELU | GRES | 2,86 |
| | RAZEM | | 554,73 |




| L.P. | MAGAZYNY I CZĘŚĆ HANDLOWA | POWIERZCHNIA ($m^2$) |
|---|---|---|
| A .0.01 | POM. SOCJALNE | 6,96 $m^2$ |
| A .0.02 | DZ. ZAOP. MED. - KORYTARZ | 31,03 $m^2$ |
| A .0.03 | POM. BIUROWE | 7,55 $m^2$ |
| A .0.04 | POM. BIUROWE | 30,02 $m^2$ |
| A .0.05 | PRZEDSIONEK | 8,02 $m^2$ |
| A .0.06 | POM. BIUROWE - KIEROWNIK | 23,30 $m^2$ |
| A .0.07 | POM. SOCJALNE | 18,41 $m^2$ |
| A .0.08 | KORYTARZ | 47,70 $m^2$ |
| A .0.09 | WC | 4,09 $m^2$ |
| A .0.10 | POM. GOSPODARCZE | 1,25 $m^2$ |
| A .0.11 | MYJNIA WOZKÓW | 5,88 $m^2$ |
| A .0.12 | MAGAZYN | 45,55 $m^2$ |
| A .0.13 | KORYTARZ | 6,50 $m^2$ |
| A .0.14 | PUNKT WYDAWANIA TOWARU | 12,99 $m^2$ |
| A .0.15 | MAGAZYN | 13,31 $m^2$ |
| A .0.16 | WC | 5,95 $m^2$ |
| A .0.17 | WC | 2,67 $m^2$ |
| A .0.18 | MAGAZYN | 78,99 $m^2$ |
| A .0.19 | WIATROŁAP | 11,81 $m^2$ |
| A .0.20 | KOMUNIKACJA | 63,67 $m^2$ |
| A .0.21 | SKLEP | 88,05 $m^2$ |
| A .0.22 | POMIESZCZENIE | 5,52 $m^2$ |
| A .0.23 | SKLEP | 24,14 $m^2$ |
| A .0.24 | SKLEP | 2,64 $m^2$ |
| A .0.25 | SKLEP | 14,50 $m^2$ |
| A .0.26 | SKLEP | 8,94 $m^2$ |
| | RAZEM | 569,44 $m^2$ |

| | |
|---|---|
| RAZEM PARTER BUDYNEK A i A1 | 1256,88$m^2$ |

# BUDYNEK A i A1

SCHEMAT:

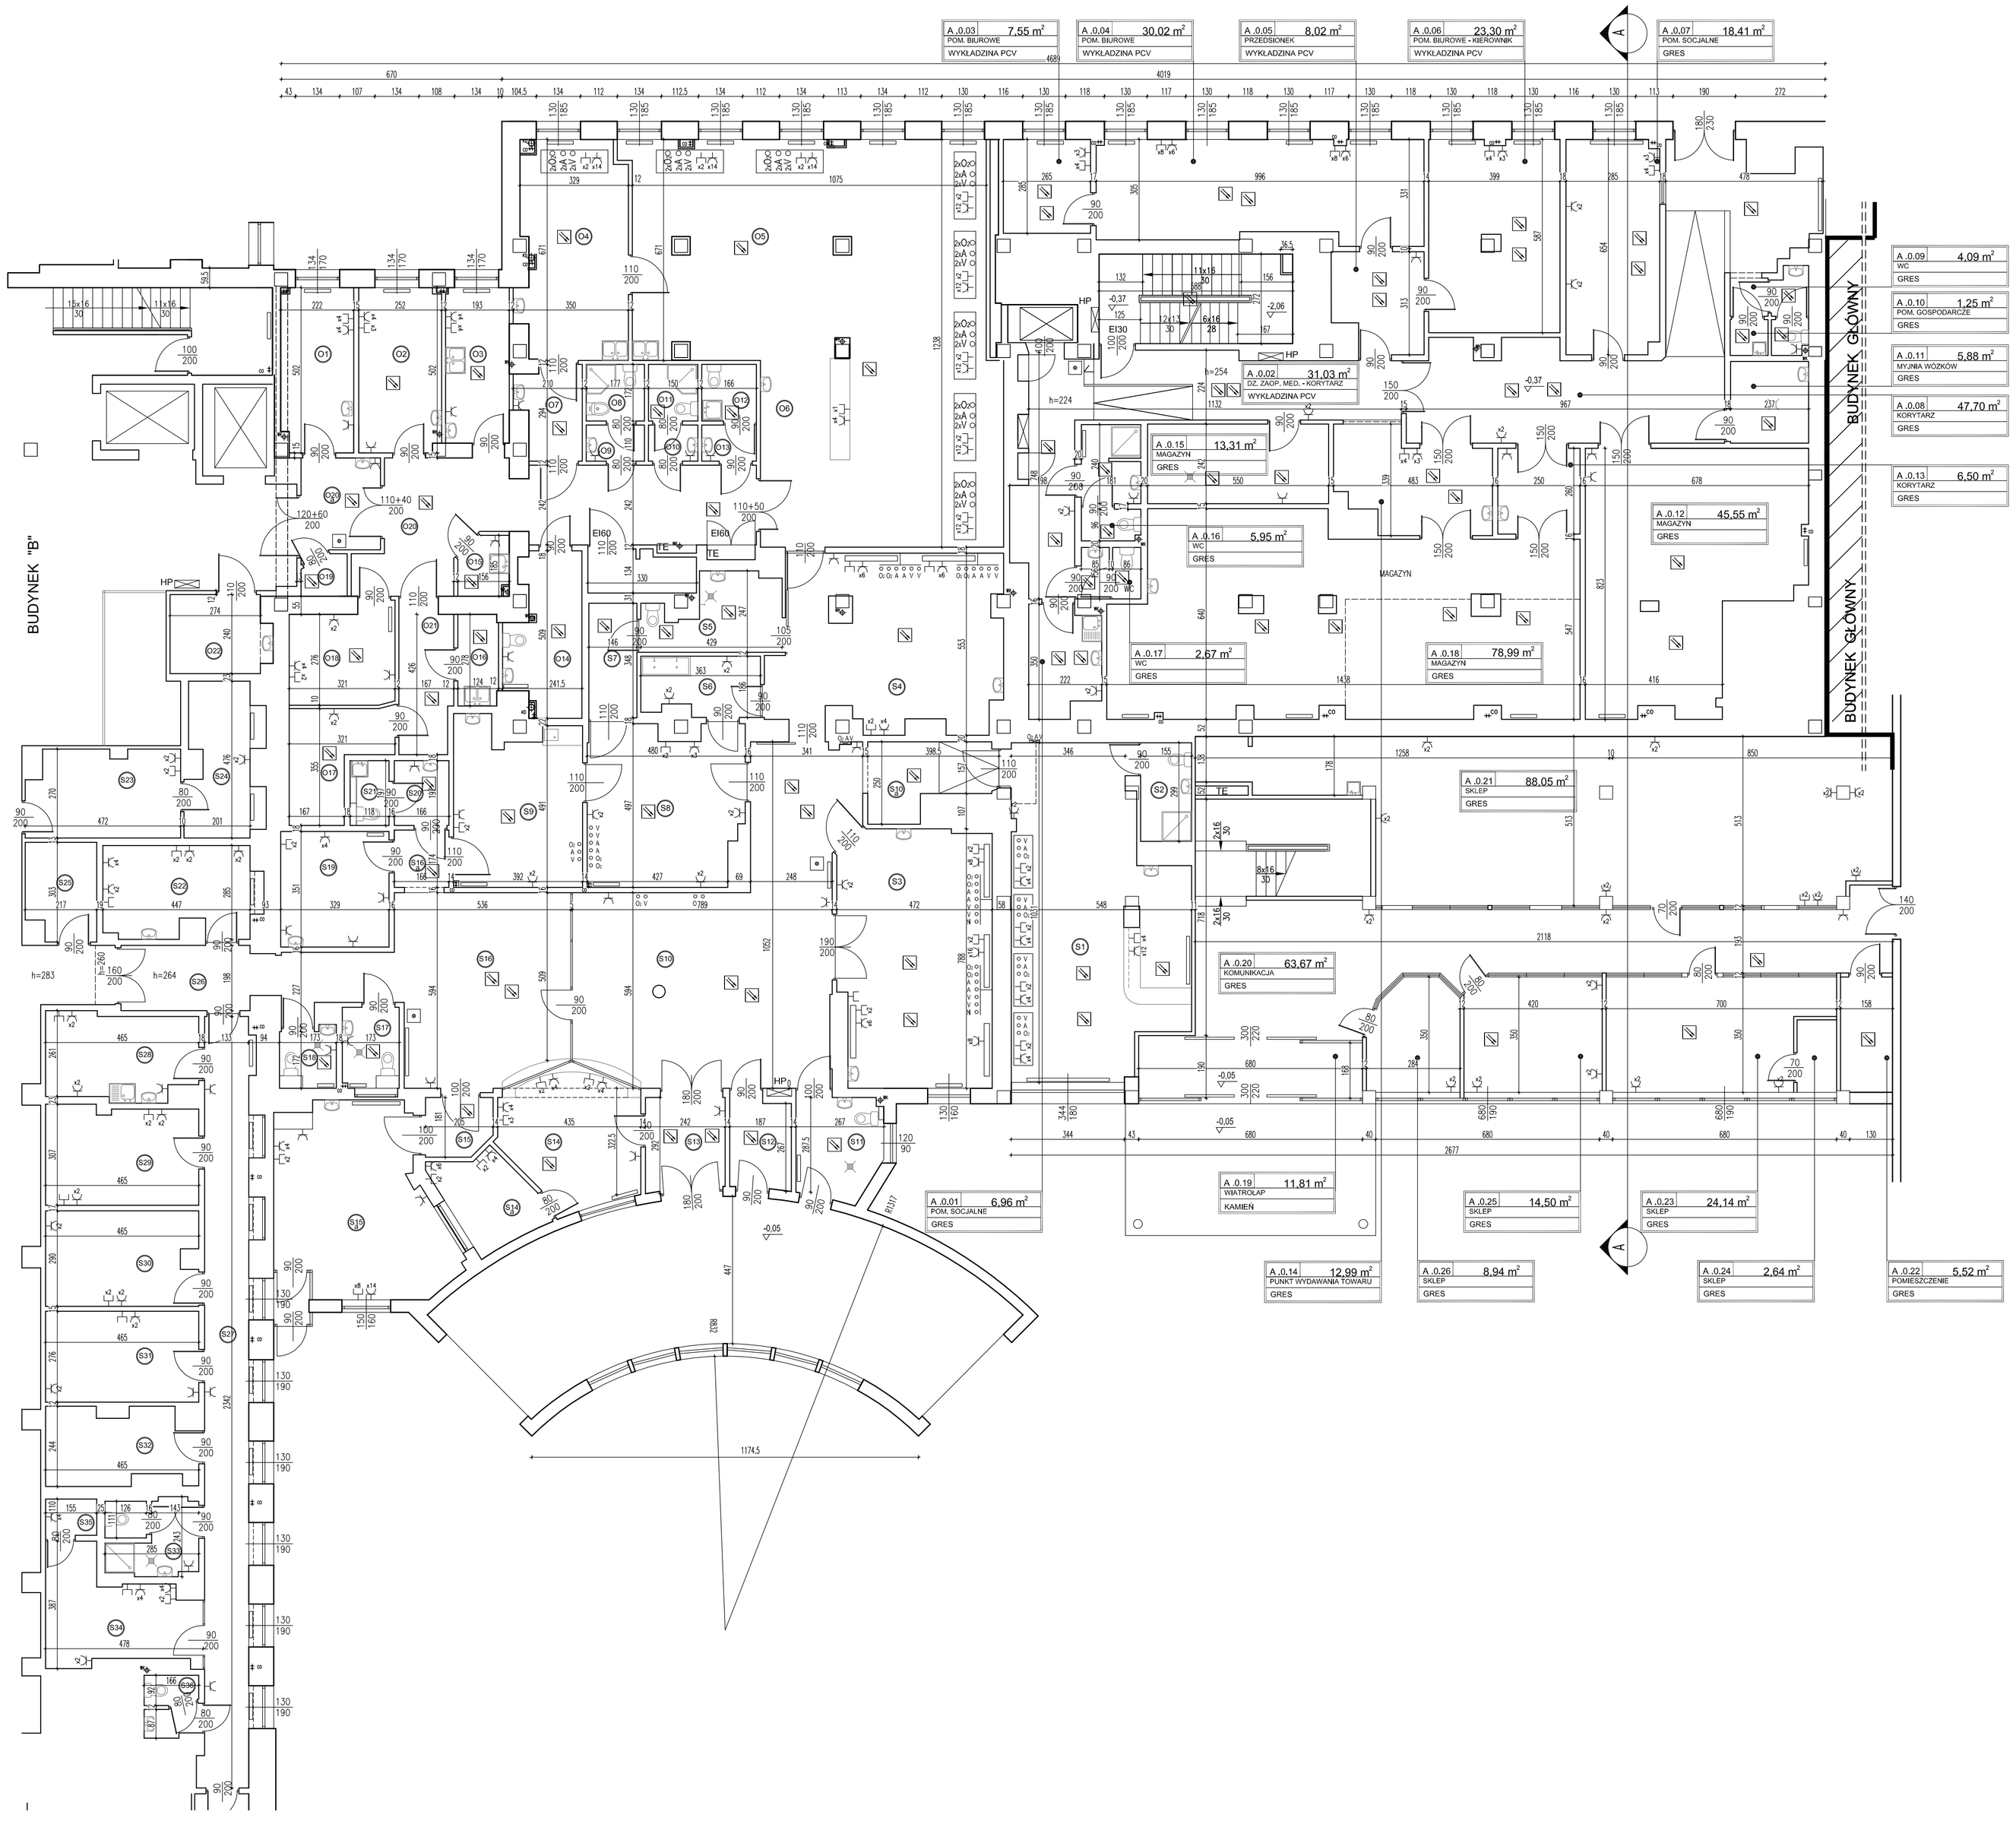


LEGENDA:

GAZY MEDYCZNE:

- $O_2$ - TLEN
- $A_P$ - SPRĘŻONE POWIETRZE
- V - PRÓŻNIA
- $N_2O$ - PODTLENEK AZOTU

INSTALACJE ELEKTRYCZNE:

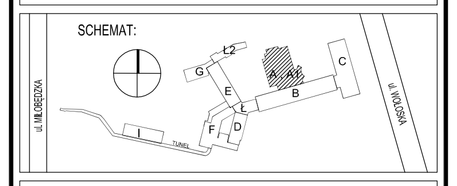- GNIAZDO ELEKTRYCZNE
- GNIAZDO TELETECHNICZNE
- ZESTAW GAZÓW MEDYCZNYCH 6 GNIAZD WYTKOWYCH
- GRZEJNIK C.O.
- INSTALACJA OGRZEWCZA
- PRZYCISK RQP
- CZUJKA
- CZUJKA W PRZESTRZENI STROPOWEJ


GiD ZESPÓŁ PROJEKTOWY
Grzegorz BREWCZYŃSKI
03-922 W-wa ul.Międzynarodowa 64/66A lok.135
tel.: 22 813 67 60 tel/fax.: 22 813 67 49


| | | | | |
|---|---|---|---|---|
| Treść rysunku | INWENTARYZACJA BUDYNEK A i A1 - RZUT PARTERU | | | |
| Inwestor | Centralny Szpital Kliniczny MSW w Warszawie ul. Wołoska 137, 02-507 Warszawa | | | |
| Autorzy | Imię i Nazwisko | Upr. bud | Data | Podpis |
| Projektant | arch. Beata Kiełmińska | MA/010/07 | 11.2014 | |
| Sprawdzający | arch. Aleksandra Machowska | MA/015/06 | 11.2014 | |
| Opracowujący | arch. Katarzyna Kołodziej<br>arch. Piotr Wieczorek<br>arch. Edyta Najmóla<br>inż. Kacper Wiśniewski<br>inż. Hubert Szymański | | | |
| Stadium proj. | Branża | INWENTARYZACJA BUDOWLANA | Skala 1:100 | Nr rys. A-201 |

TEN RYSUNEK OBJĘTY JEST PRAWAMI AUTORSKIMI FIRMY GID ZESPÓŁ PROJEKTOWY