


BUDYNEK Ai A1

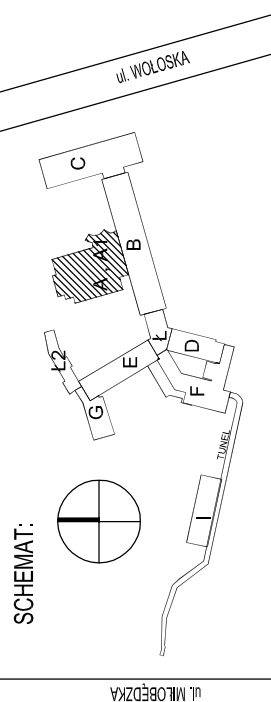

LEGENDA:

GAZY MEDYCZNE:

- O₂ - TLEN
- A₅ - SPRĘŻONE POWIETRZE
- V - PRÓŻNIA

PICTORYAL.

GNIAZDO ELEKTRYCZNE

ESTAW GAZÓW
MEDYCZNYCH
NIAZD WTYKOWYCH

GRZEJNIK C.O.

INSTALACJA ODGROMOWA

2711KA

CZUJKA W

gid ZESPÓŁ PROJEKTOWY

mgr inż. Andrzej BREGUŁA
ul. Włocławska 10
80-009 Włocławek
tel./fax: 22 813 67 60
e-mail: bregula@wp.pl

INVENTORYZACJA

BUDYNEK A i A1 - RZUT DACHU


Centralny Szpital Kliniczny MSW w Warszawie
ul. Wołoska 137, 02-507 Warszawa

Autorzy	Imię i nazwisko	Upr. bud	Data	Podpis
Projektant	arch. Beata Kiełmińska	MA/010/07	11.2014	
Sprawdzający	arch. Aleksandra Machowska	MA/015/06	11.2014	

h. Katarzyna Kołodziej
h. Piotr Wleczorek
h. Edyta Najmola
ż. Karper Wiśniewski
ż. Hubert Szymański

Stadium proj.	KP	INWENTARYZACJA BUDOWLANA	Skala	Nr rys
			1:100	A-20

TEŃ RYSUNEK OBJĘTY JEST PRAWAMI AUTORSKIMI FIRMY GiD ZESPÓŁ PROJEKTOWY

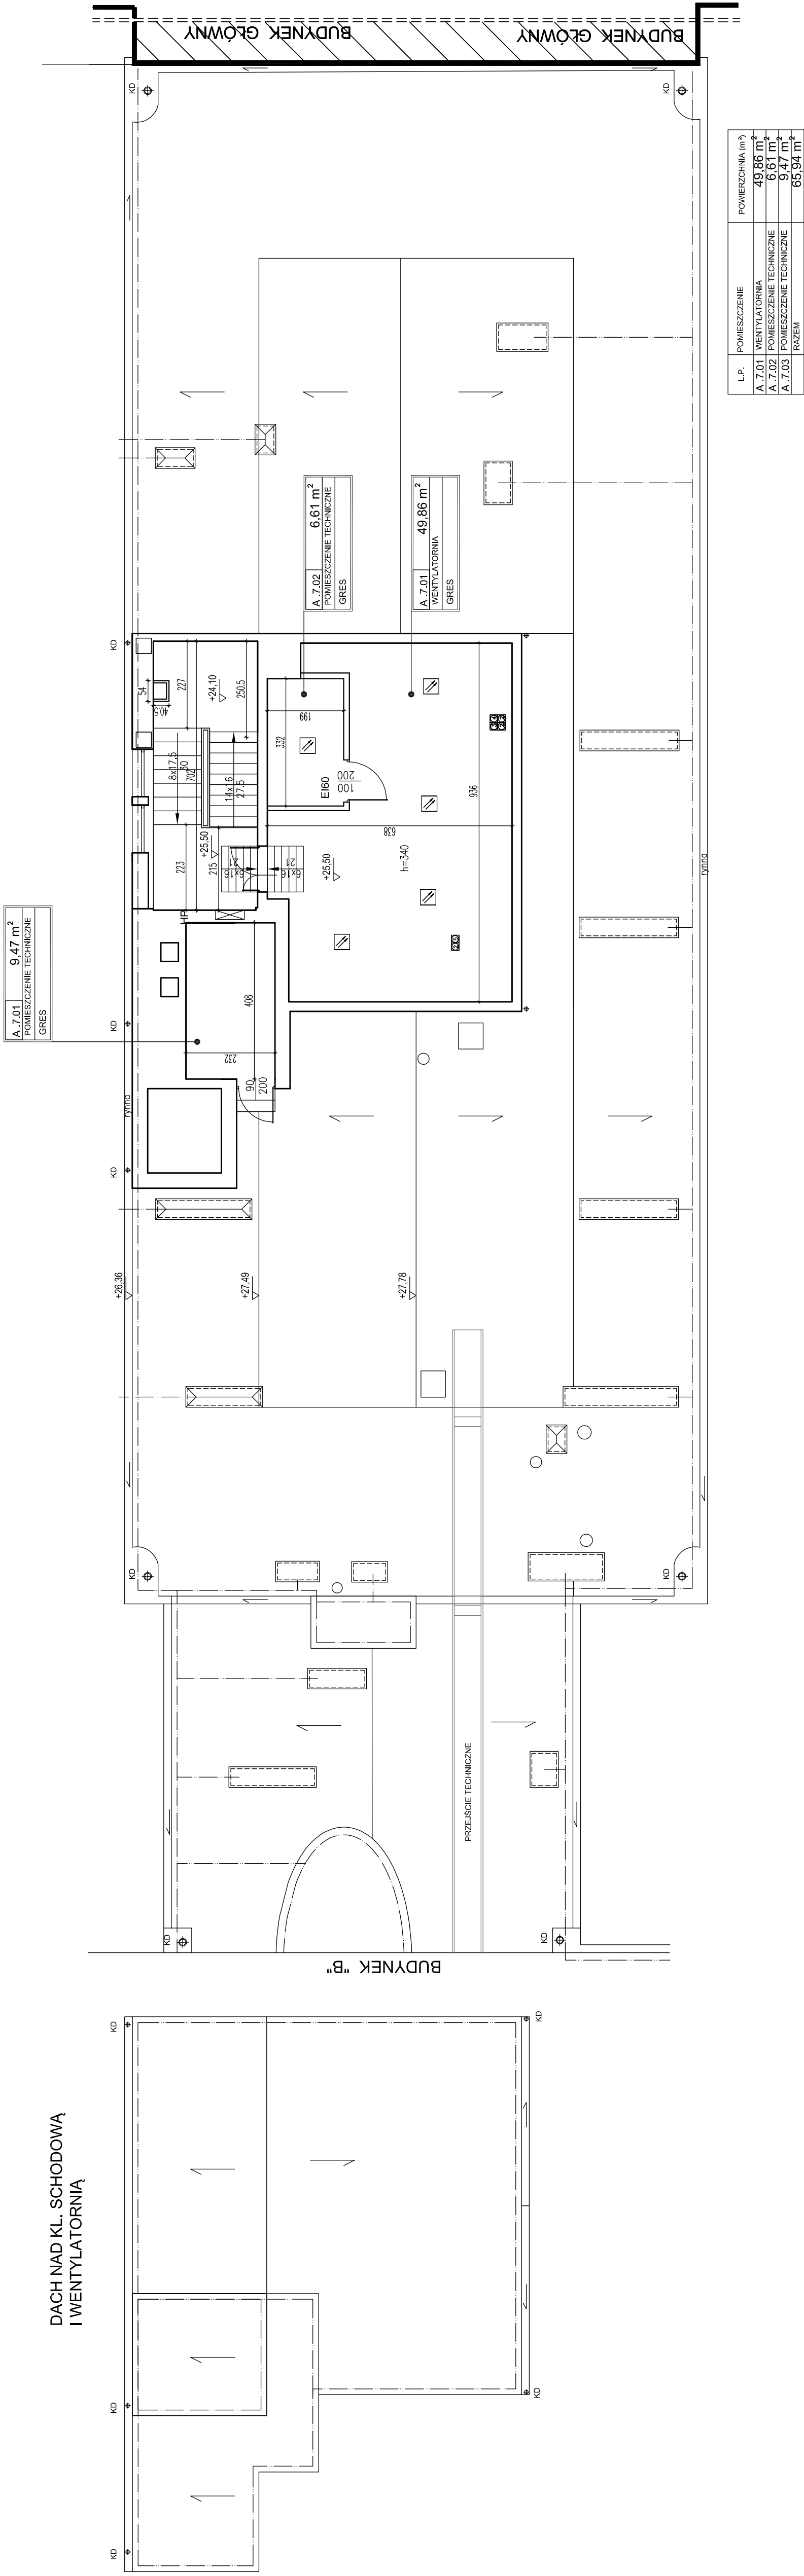

L.P.	POMIESZCZENIE	POWIERZCHNIA (m ²)
A.7.01	WENTYLATORNIA	49,86 m ²
A.7.02	POMIESZCZENIE TECHNICZNE	6,61 m ²
A.7.03	POMIESZCZENIE TECHNICZNE	9,47 m ²
	RAZEM	65,94 m ²