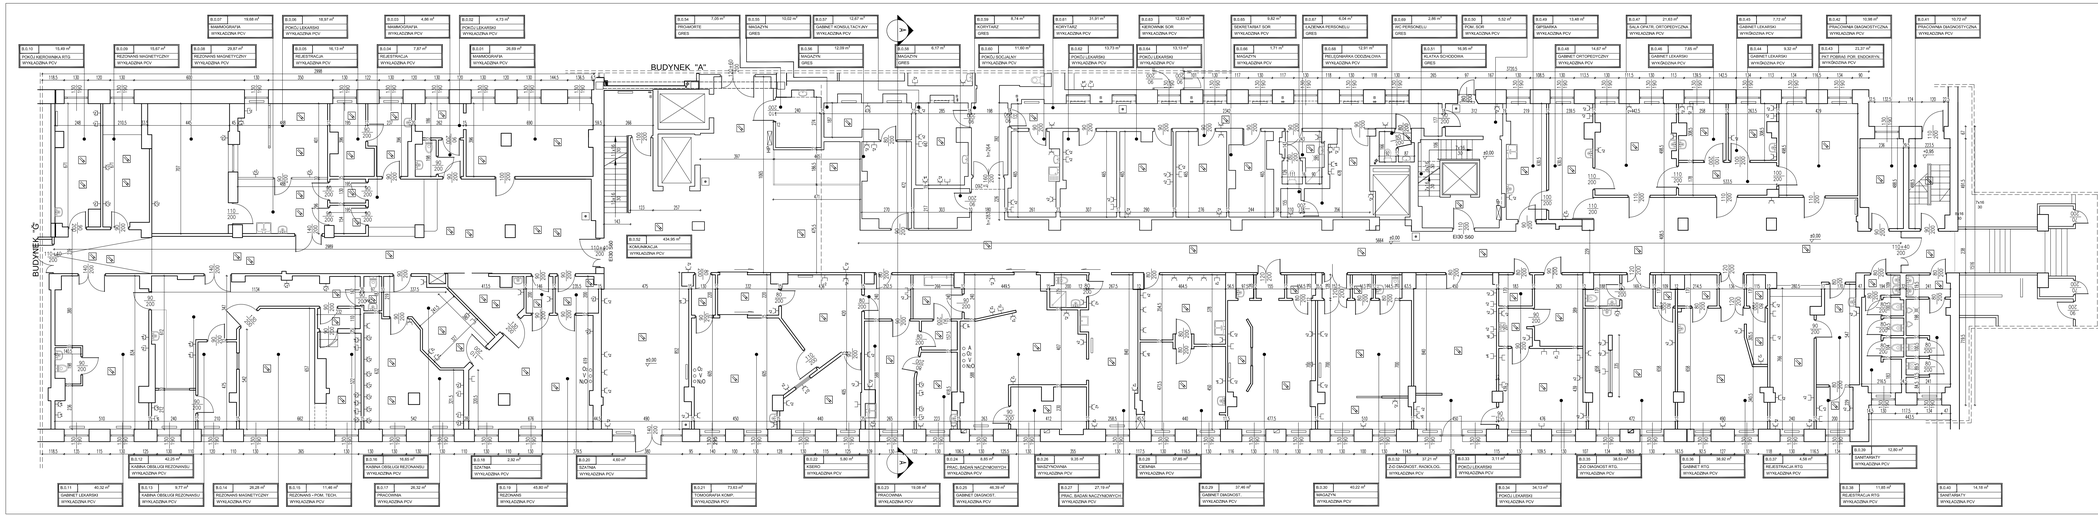

L.P.	POMIESZCZENIE	POWIERZCHNIA (m²)
B.0.11	GABINET LEKARSKI	40,52 m²
B.0.12	KABINA OBSŁUGI REZONANSU	42,25 m²
B.0.13	KABINA OBSŁUGI REZONANSU	9,17 m²
B.0.14	REZONANS MAGNETYCZNY	26,28 m²
B.0.15	REZONANS - FOM. TECH.	11,46 m²
B.0.16	KABINA OBSŁUGI REZONANSU	16,89 m²
B.0.17	PRACOWNIA	26,32 m²
B.0.18	SZATNIA	2,92 m²
B.0.19	REZONANS	45,90 m²
B.0.20	SZATNIA	4,92 m²
B.0.21	TOMOGRAFIA KOMP.	73,63 m²
B.0.22	KSERO	5,90 m²
B.0.23	PRACOWNIA	19,08 m²
B.0.24	PRAC. BADAŃ MACZNOWYCH	8,69 m²
B.0.25	GABINET DIAGNOST.	46,39 m²
B.0.26	MAGZYNEK	9,28 m²
B.0.27	PRAC. BADAŃ MACZNOWYCH	27,19 m²
B.0.29	GABINET DIAGNOST.	37,46 m²
B.0.30	MAGAZYN	40,22 m²
B.0.31	POKÓJ LEKARSKI	5,77 m²
B.0.32	ZLD DIAGNOST. RADIOLOG.	27,21 m²
B.0.33	POKÓJ LEKARSKI	12,63 m²
B.0.34	POKÓJ LEKARSKI	34,13 m²
B.0.35	ZLD DIAGNOST. RTG	38,03 m²
B.0.36	GABINET RTG	38,92 m²
B.0.37	REJESTRACJA RTG	4,58 m²
B.0.38	REJESTRACJA RTG	11,85 m²
B.0.39	SANITARNY	14,19 m²
B.0.40	SANITARNY	12,80 m²
B.0.41	PRACOWNIA DIAGNOSTYCZNA	10,72 m²
B.0.42	PRACOWNIA DIAGNOSTYCZNA	19,98 m²
B.0.44	GABINET LEKARSKI	9,32 m²
B.0.45	GABINET LEKARSKI	7,12 m²
B.0.46	GABINET LEKARSKI	7,05 m²
B.0.48	GABINET ORTOPEDYCZNY	14,07 m²
B.0.49	WC PERSONELU	2,99 m²
B.0.50	WYKŁADZINA	5,92 m²
B.0.51	KLATKA SCHODOWA	16,06 m²
B.0.53	PRALNIA/RTG	7,05 m²
B.0.54	MAGAZYN	10,02 m²
B.0.55	MAGAZYN	12,09 m²
B.0.56	GABINET KONSULTACYJNY	12,07 m²
B.0.57	MAGAZYN	12,09 m²
B.0.58	KORYTARZ	8,74 m²
B.0.60	POKÓJ SOCJALNY	11,60 m²
B.0.61	KORYTARZ	31,91 m²
B.0.62	POKÓJ LEKARSKI	13,73 m²
B.0.64	POKÓJ LEKARSKI	13,13 m²
B.0.66	MAGAZYN	1,71 m²
B.0.67	KORYTARZ	8,84 m²
B.0.69	WC PERSONELU	2,99 m²
B.0.70	SZATNIA	19,16 m²

BUDYNEK B
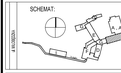
SCHEMAT: