


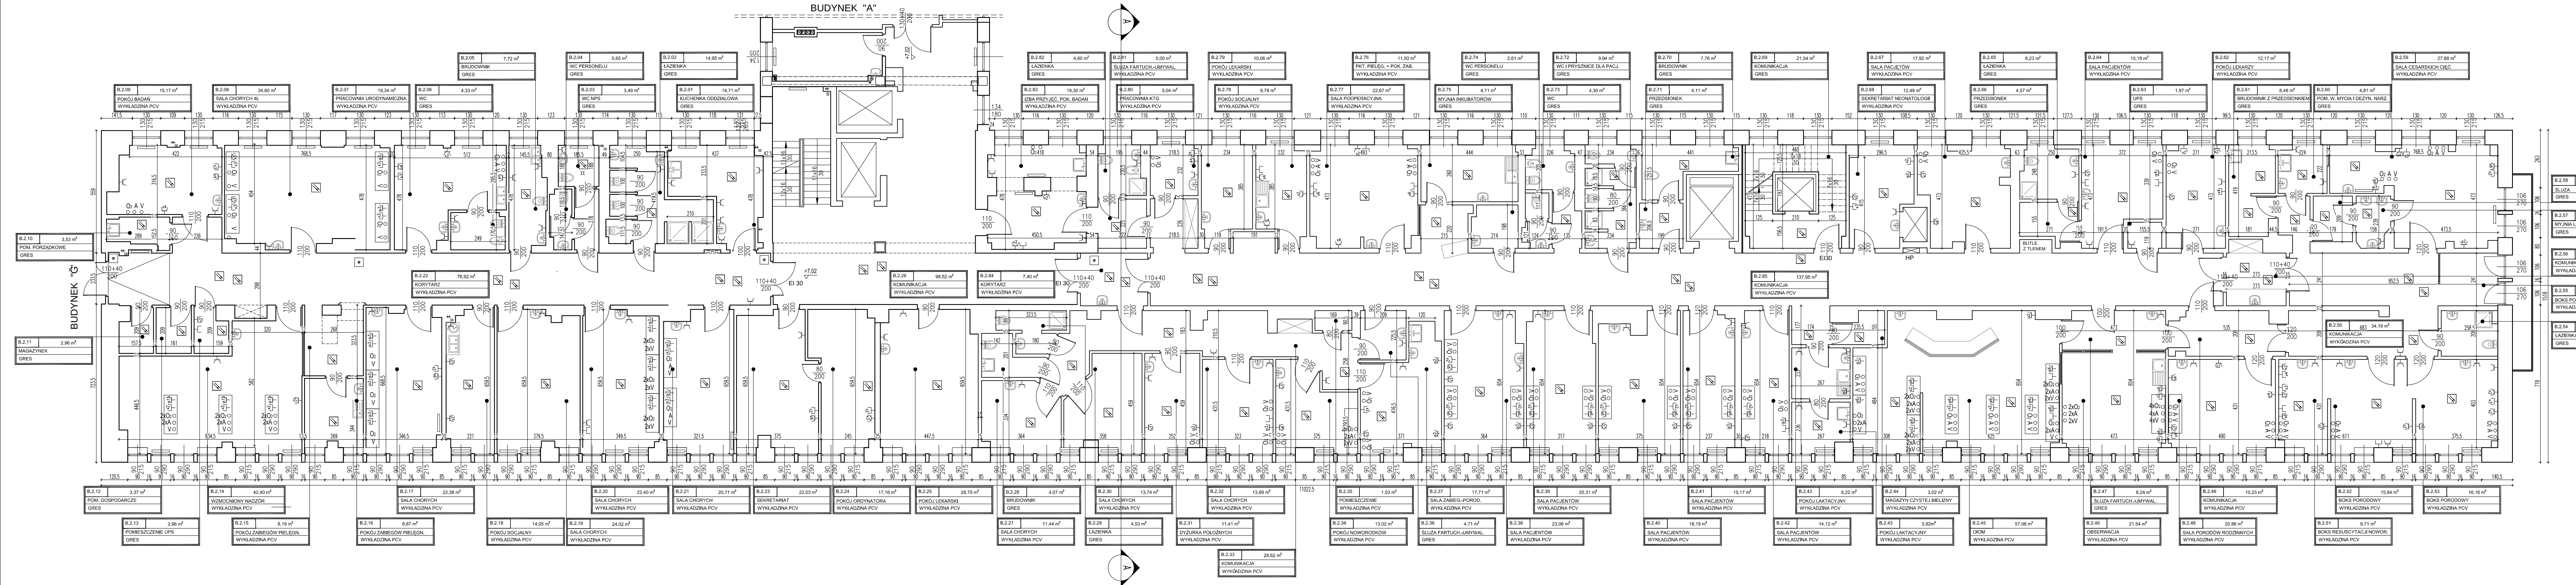

L.P.	POMIESZCZENIE	POWIERZCHNIA (m²)
B.2.01	KUCHENKA ODDZIAŁOWA	14,71 m²
BUDYNEK B

SCHEMAT:

LEGENDA:

GAZY MEDYCYNICZNE:

- O₂ - TLEN
- As₂O₃ - SPRĘŻONE POWIETRZE
- VO - PROZNA
- N₂O - PROUTENK AZOTU

INSTALACJE ELEKTRYCZNE:

- ~ - GNIAZDO ELEKTRYCZNE
- ~ - GNIAZDO TELETECHNICZNE

~ - ZESTAW GAZOWY MEDYCYNICZNY I GNIAZDO WYKŁADZINOWY

~ - GRZEJNIK C.O.

~ - INSTALACJA OODOROWA

~ - PRZYSŁAB KOP

~ - CZUJKA

~ - CZUJKA W PRZESTRZENI STROPIWIE

GID ZESPÓŁ PROJEKTOWY

Grzegorz BREWCZYŃSKI

03-922 W-wa ul. Międzyzarnowa 64/66A lok.135

tel.: 22 813 67 60 tel/fax.: 22 813 67 49

INWENTARYZACJA

BUDYNEK B - RZUT PIĘTRA II

Centrański Szpital Kliniczny MSW w Warszawie

ul. Wołoska 137, 02-507 Warszawa

Investor	Imię i Nazwisko	Upr. bud	Data	Podpis
Projektant	arch. Beata Kiełmińska	MA/01007	11.2014	
Sprawdzający	arch. Aleksandra Machowska	MA/01506	11.2014	
Opracowujący	arch. Katarzyna Kolodziej arch. Piotr Wiercok arch. Edyta Najmida inż. Katarzyna Wiercok inż. Hubert Soymanski			
Stadium proj.	INWENTARYZACJA BUDOWLANA	Skala	Nr rys.	
		1:100	A-203	

TEN RYSUNEK OBJĘTY JEST PRAWAMI AUTORSKIMI FIRMY GD ZESPÓŁ PROJEKTOWY