



# SCHEMAT STUDNI SZ

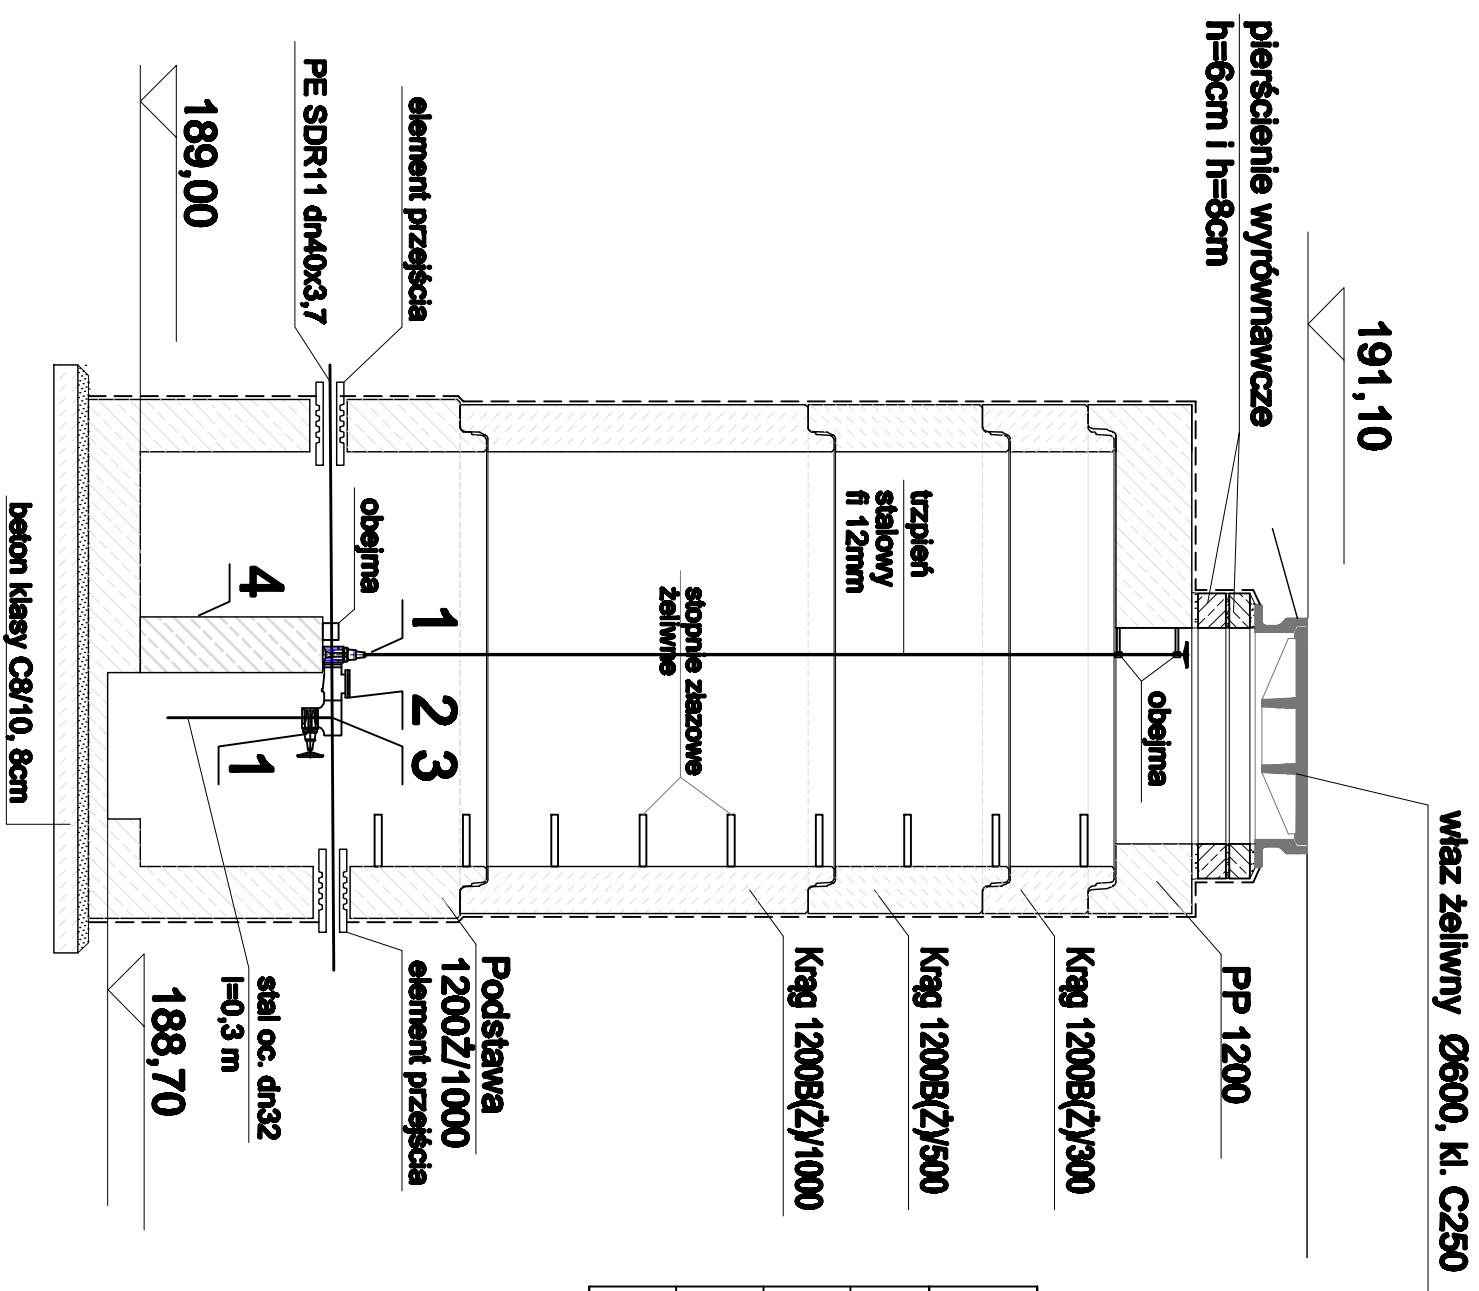

Nr	Nazwa elementu	J.m.	Ilość
1	Zawór odcinający grzybkowy żeliwny dn32	szt	2
2	Zawór antyskażeniowy gwintowy DN 32 mm typ E251	szt	1
3	Trójnik żeliwny gwintowany ocynkowany dn32	szt	1
4	Podpora z betonu kl.B20	szt	1

<p><b>Nazwa inwestycji:</b>  <b>Utworzenie nowych terenów miejskiej zieleni parkowej na Błoniach w Niepołomicach</b></p>				
<p><b>Faza:</b>  <b>Projekt budowlany</b></p>				
<p><b>Tytuł rysunku:</b>  <b>STUDIA SZ</b></p>				
<p><b>Inwestor:</b>  <b>Miasto Niepołomice</b></p>				
<p><b>Zamawiający:</b>  <b>Miasto Niepołomice</b></p>				
Projektant:		mgr inż. Grzegorz Orzeł nr uprawnień IUIB/2354/PIS/15		
Opiniodawca:		mgr inż. Piotr Nowakowski		
Rysunek nr:		S10		
		11.2019		1 z 20