MAPA DO CELÓW PROJEKTOWYCH

arkusz 1 (11)

Kania - droga leśna do Dobropola - wg zakresu

województwo: 32, zachodniopomorskie
powiat: 3214, stargardzki
gmina: 321402_5, Chociwel
obręb: 321402_5.0004, Kania

ZAKŁAD USŁUG GEODEZYJNYCH
Jerzy Kielan
ul. Staszica 9/1 A-B
73-150 Stargard
tel. 878-03-67
(Jednostka wykonawstwa geodezyjnego)

SKALA: 1:500
Układ współrzędnych: PL-2000 (5)
Układ odniesienia wysokości: Kronsztadt

Wykonano metodą: a) rastrową b) wektorową:

Kierownik roboty
Jerzy Kielan
nr upr. zaw. 9656

Wykonano w ramach roboty geodezyjnej:
ZG.4300.2250.2017.AU
zgłoszonej w PODGiK w Stargardzie

Arkusze mapy w układzie PL-2000 (5) w skali 1:500 nr:
5.201,23,06.2.2, 5.201.23.06.2.3, 5.201.23.06.2.4
Mapę do celów projektowych sporządzono przy wykorzystaniu:
1. Mapy zasadniczej w układzie 1965a3 w skali 1:1000 sekcje: 341.242.012
2. Danych brandżowych części uzbrojenia podziemnego -
3. Pomiaru stałej wysokiej i pomiłkie przyrody oraz pomiaru- innych obiektów wskazanych przez projektanta
4. Opracowanych geodezyjnie elementów planu zagospodarowania przestrzennego (linie rozgraniczające, linie regulacyjne, cele ulic)

W zakresie opracowania znajdują się punkty osnowy geodezyjnej nr: brak podlegające ochronie na podst.ust.15, art.48 ust.1 pkt 3 ustawy Prawo geodezyjne i kartograficzne

Granica i nr działki ewidencyjnych według danych PODGiK w Stargardzie, z dnia: 08.02.2018 r.

Na mapie do celów projektowych wykazano następujące uzgodnione przez ZUDP projekty sieci uzbrojenia terenu:
brak

Rejestracja:

Informacje dodatkowe

1. ..... zakres opracowania
2. Podstawa znaków zgodna z Rozporządzeniem MAiC z dnia 2 listopada 2015 r. (Dz.U. 2015 poz. 2028)
3. Mapa nadaje się do celów projektowych w zakresie pomiaru.
4. Stopień kartometryczności mapy do celów projektowych jest zgodny z Rozporządzeniem MSWiA z dnia 9.11.2011 r. (Dz.U. 2011 nr 263 poz. 1572)
5. Wszystkie trwale obiekty budowlane podlegają wytyczeniu przez jednostkę wykonawstwa geodezyjnego.
6. Nie wyłuszcza się istnienia w terenie również uzbrojenia, o którym brak było informacji branżowych i nie zostały odnalezione w terenie w czasie inwentaryzacji geodezyjnej.
7. Opracowanie nie dotyczy przypadku opisanego w §79 ust.5 rozporządzenia MSWiA z dnia 9.11.2011r. (Dz.U. 2011 nr 263 poz. 1572)
8. Nie wytonano czynności określonych w §80 ust. 4 rozporządzenia MSWiA z dnia 9.11.2011 r. (Dz. U. Nr 263, poz. 1572)
9. Mapa do celów projektowych sporządzono przy wykorzystaniu mapy zasadniczej w postaci rastrowej w skali 1:1000, sekcje w układzie 1965a3 nr 341.242.012

Uzbrojenie podziemne opracowano na podstawie:

1. Pośredniego ustalenia przebiegu aparatury elektromagnetycznej - z literą A
2. Bezpośrednich pomiarów powykonawczych - bez litery W zwiększu z tym w części 1 nie gwarantuje się kompletności, a dokładność położenia uzbrojenia na mapie może być niższa od dokładności kartometrycznej mapy

Aktualność mapy do celów projektowych na dzień: 08.02.2018 r.

Stargard, dnia 23.02.2018 r.

Kierownik jednostki wykonawstwa geodezyjnego
Jerzy Kielan
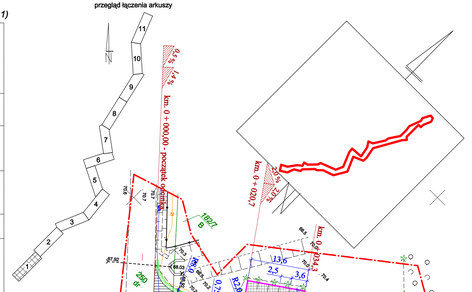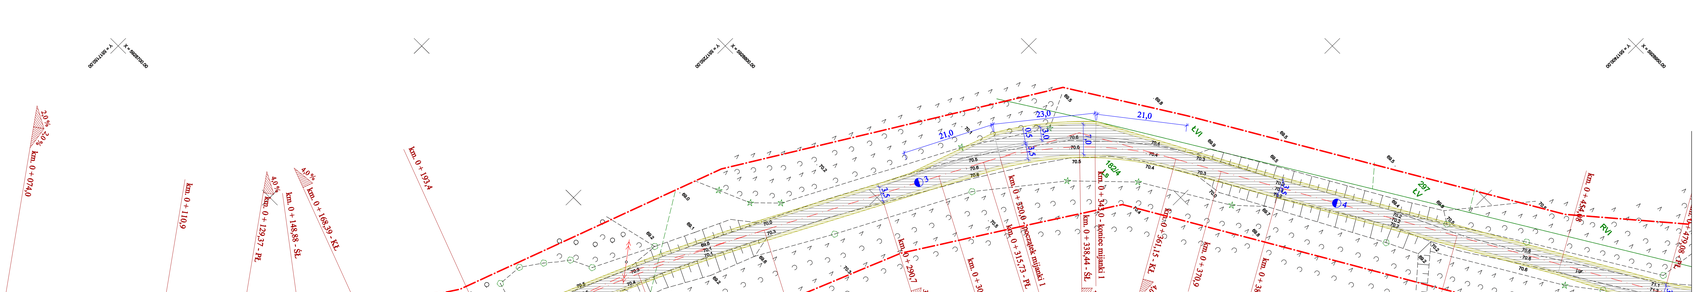
przegląd łączenia arkuszy