

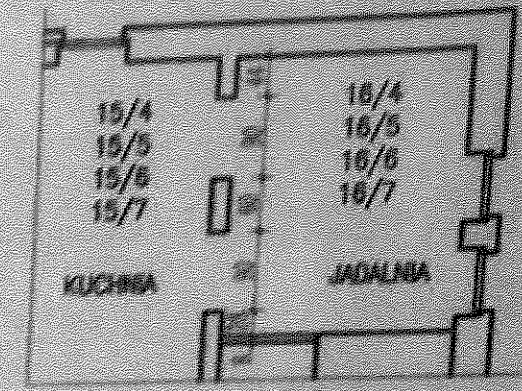


Przykład pokoju  
do malowania

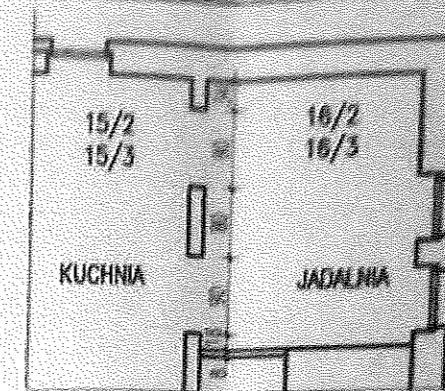

UWAGA: FRAGMENT NA RYS. 4a

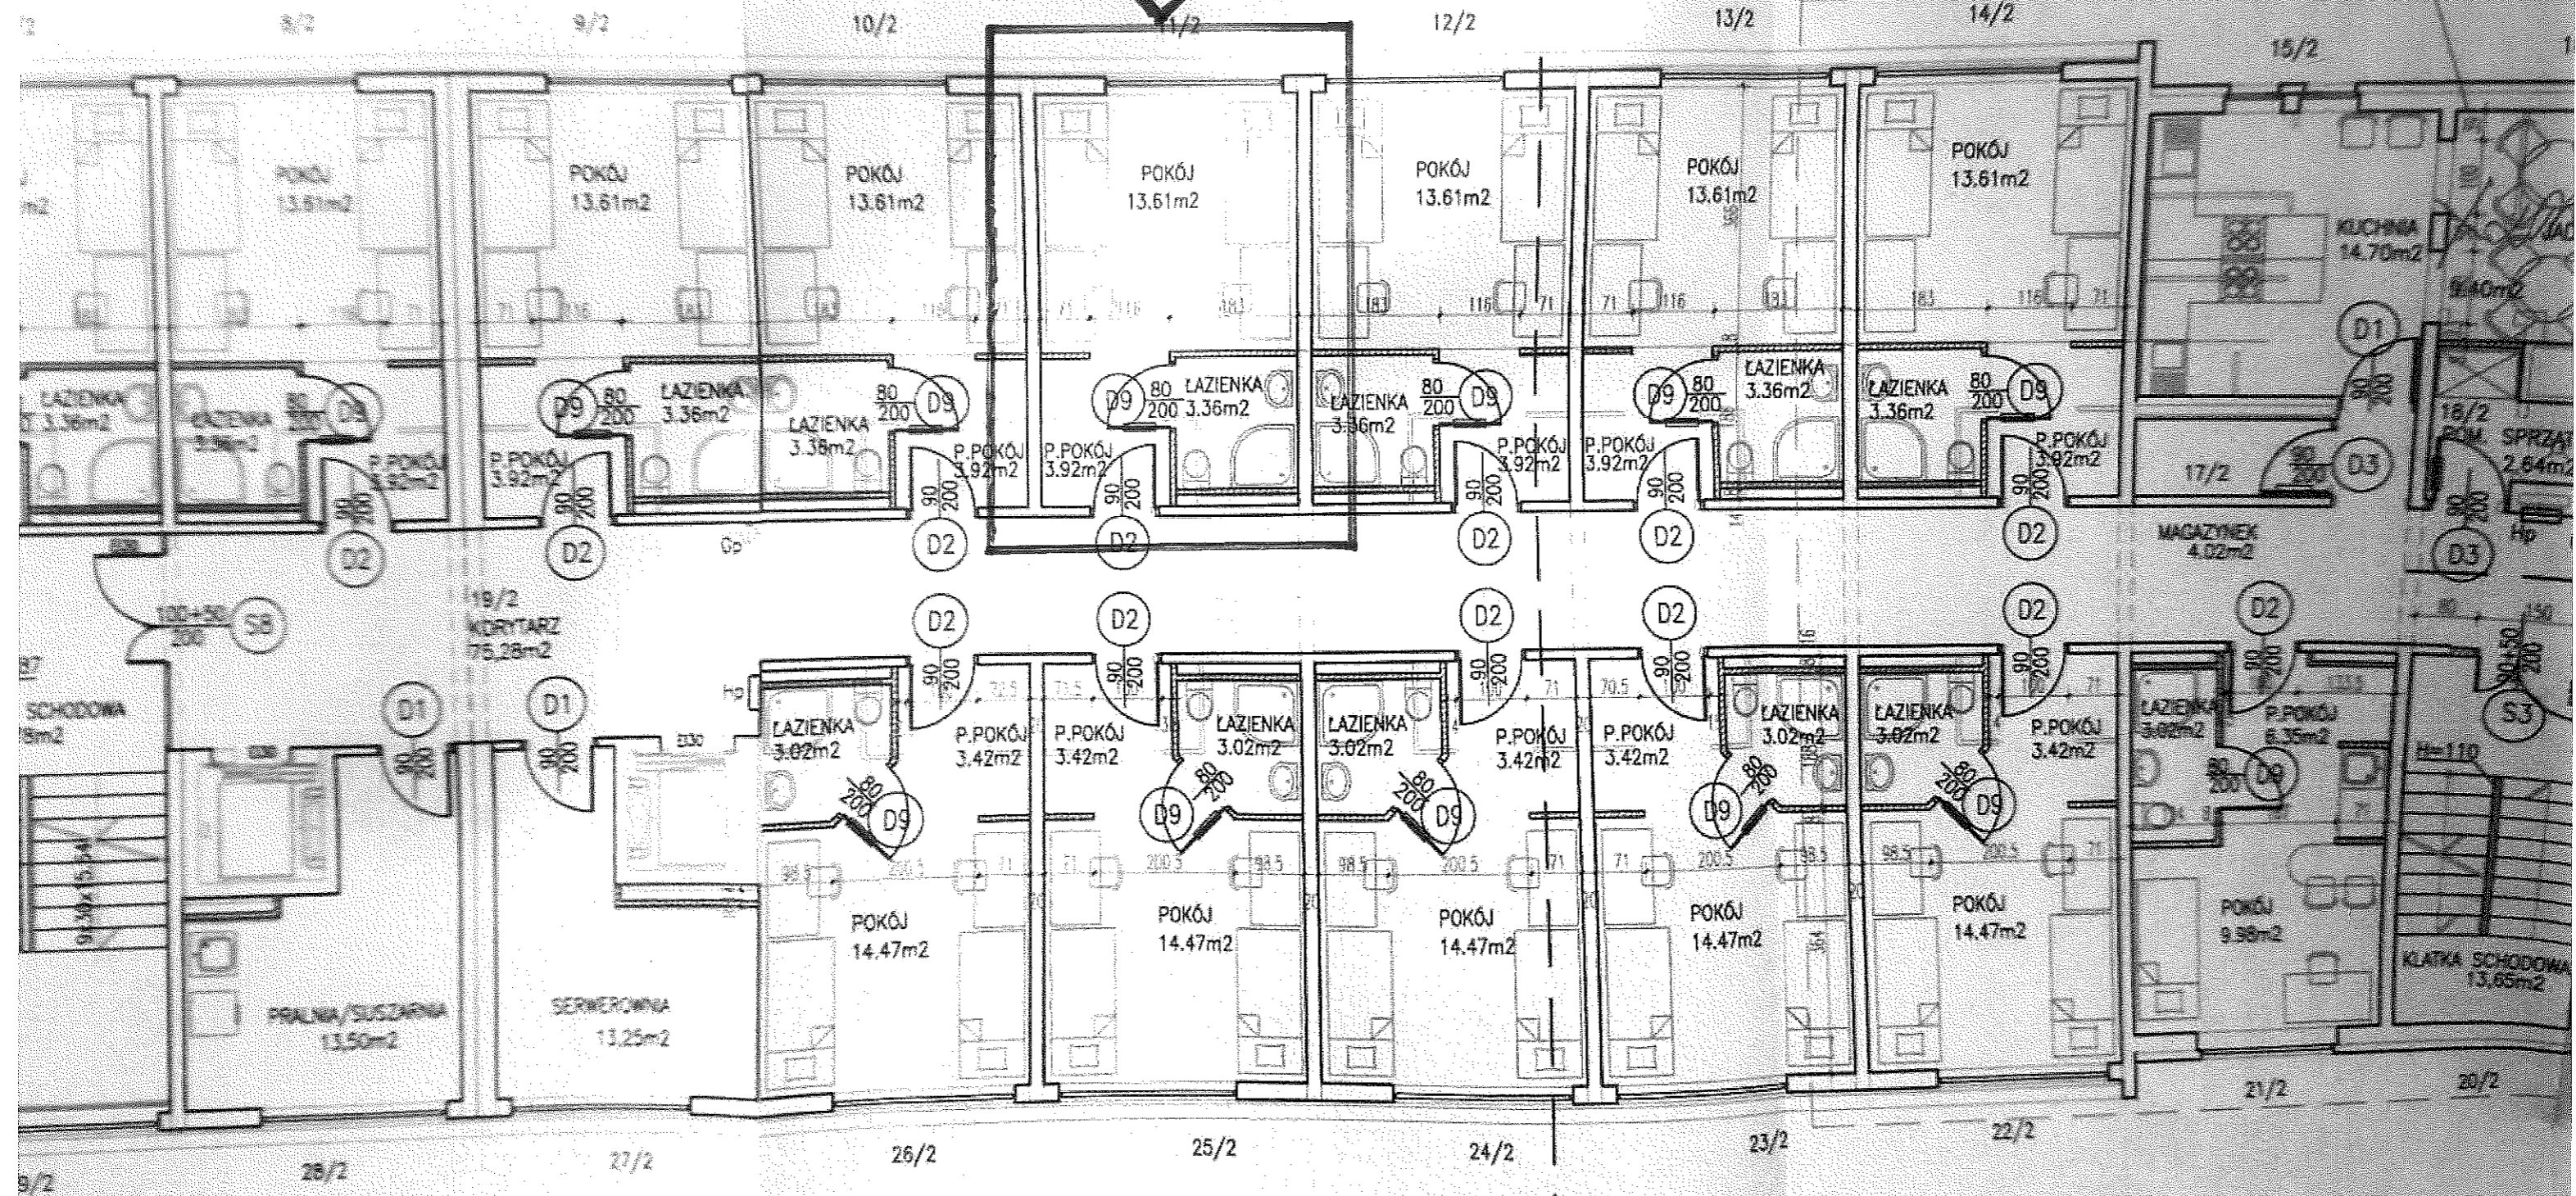

B