


A

B

C

B

C

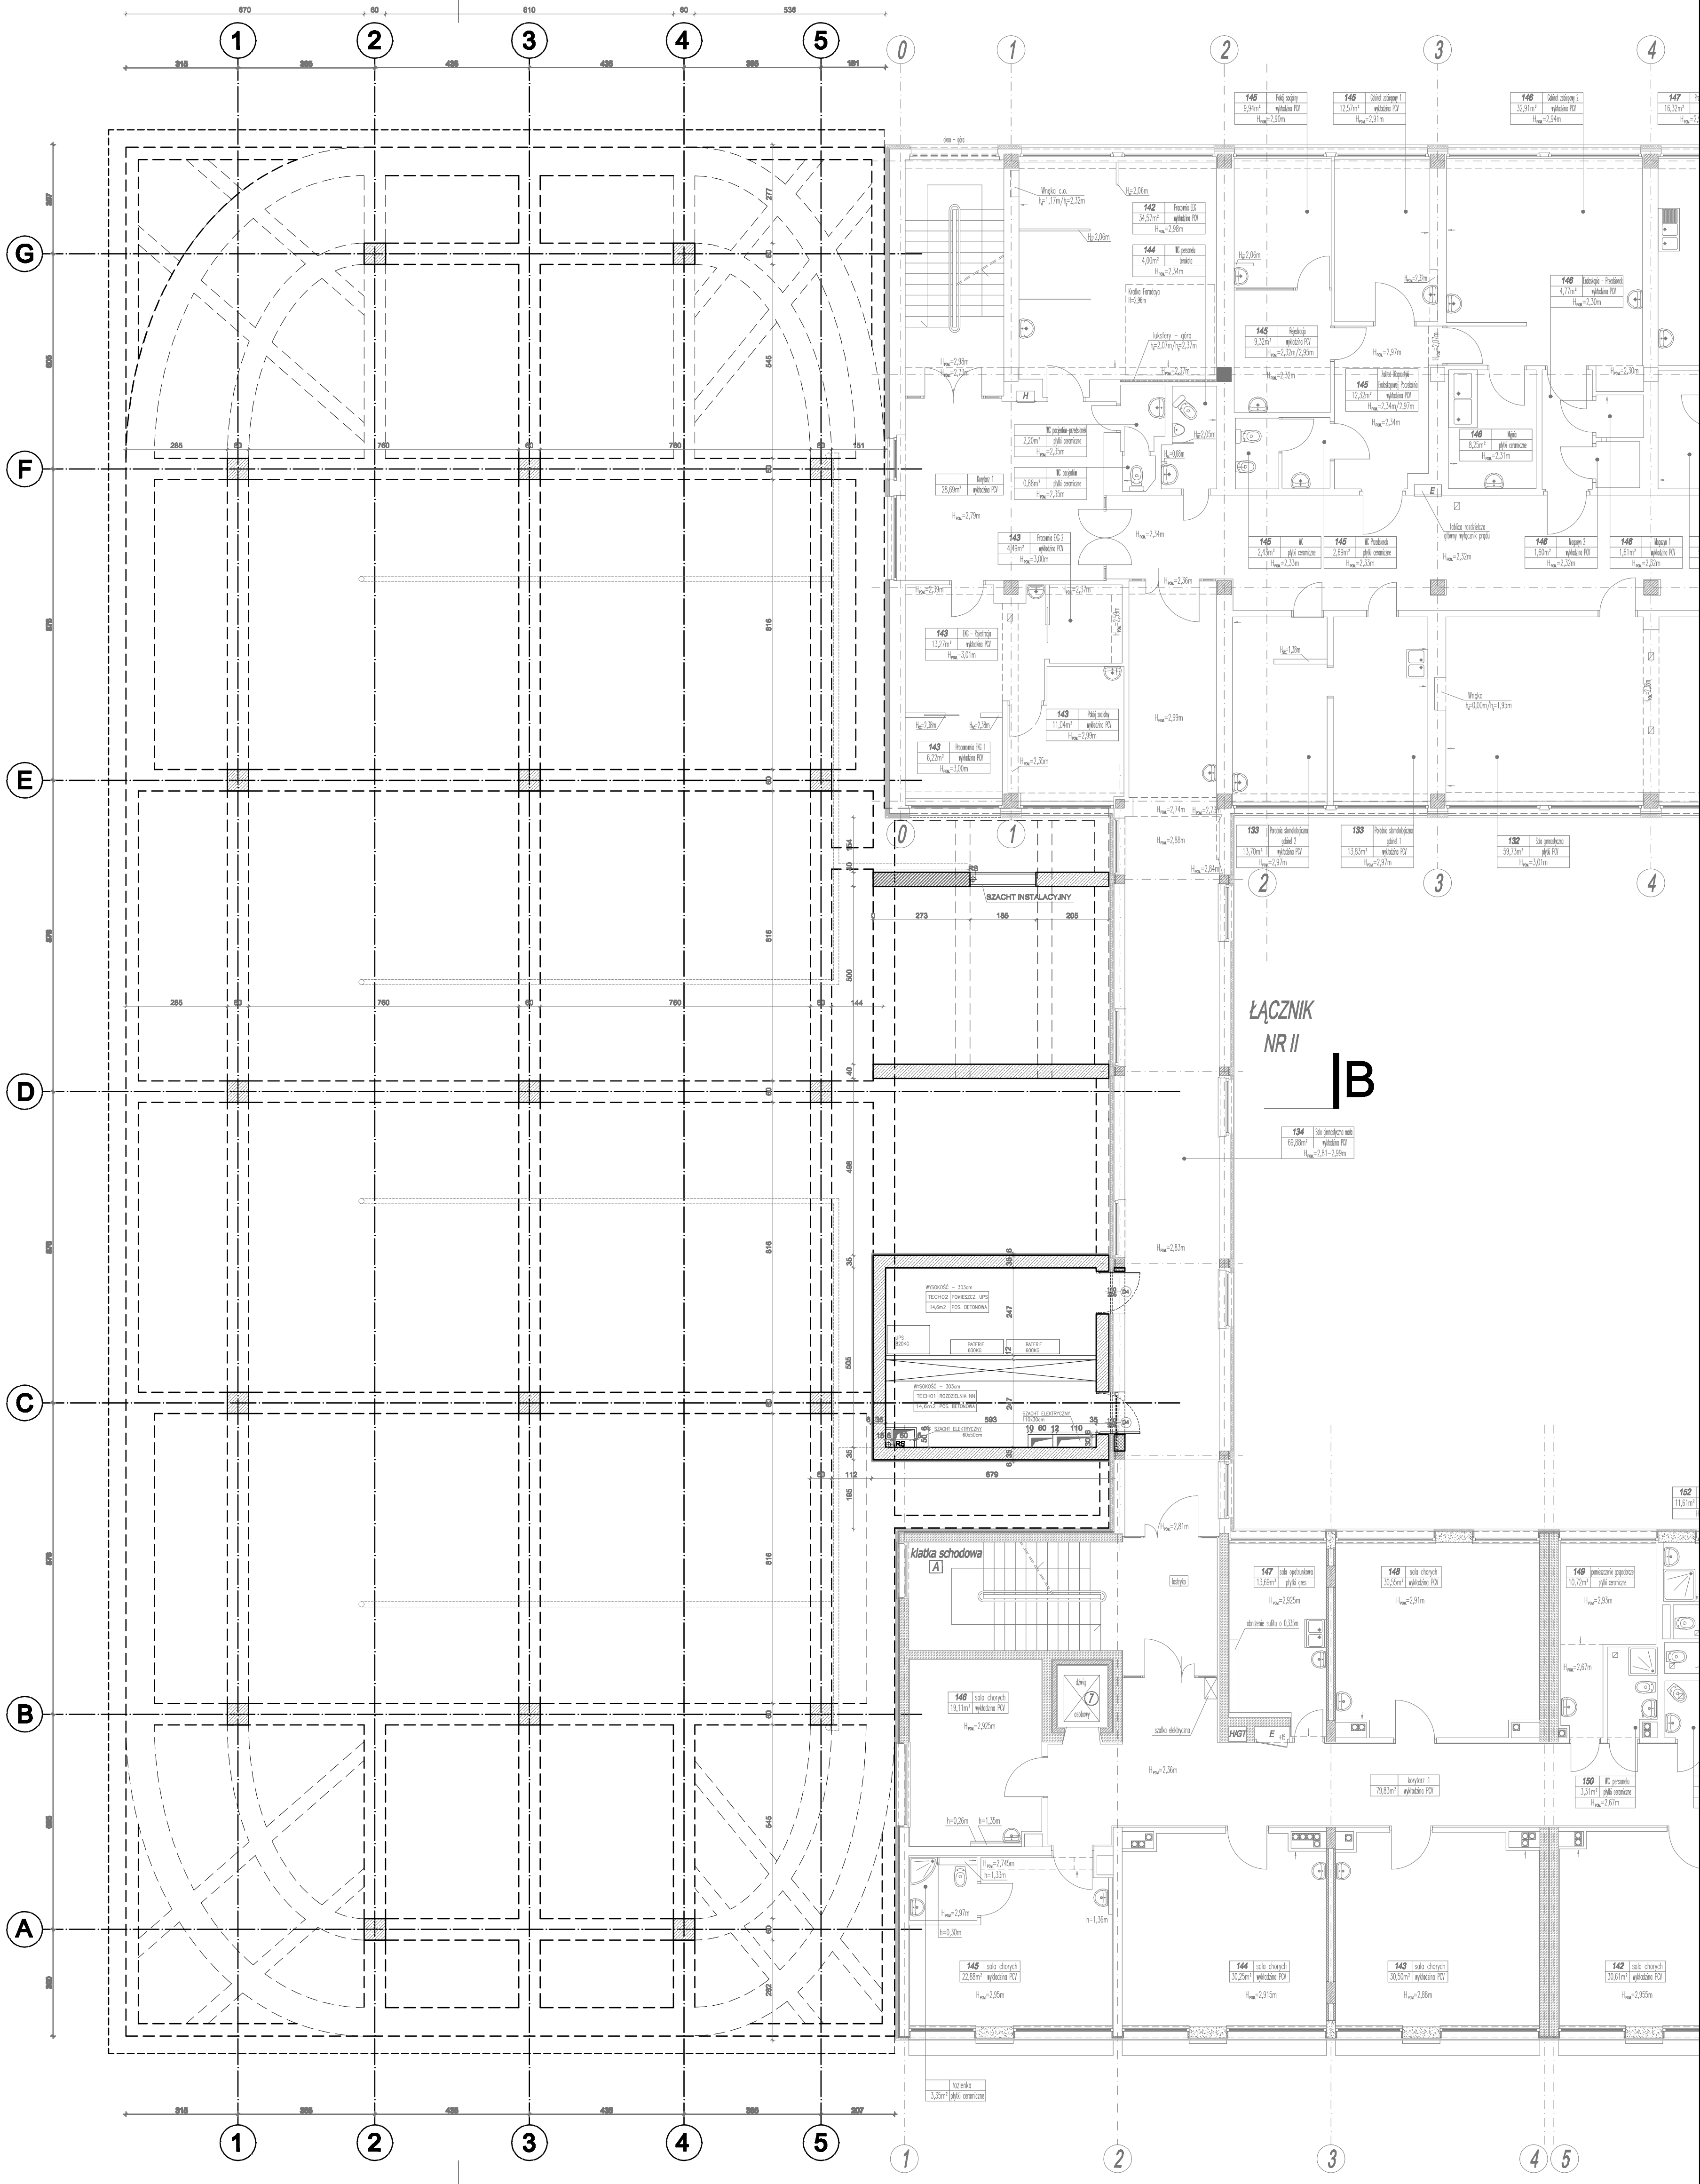

intech ul. Świdowska 110B 60-112 Poznań t. 61 832 00 00 e. biuro@intech.pl		Tytuł rysunku RZUT 1 PIĘTRA	
Wzrost Szpital Województwa w Poznaniu ul. Uniwersytecki 7/10 60-479 Poznań		PROJEKTOWAŁ / OPRACOWAŁ arch. ARTUR ŚLABIAK upr.bud. 563/73/Wm	
Wzrost Przebudowa i rozbudowa bloku operacyjnego i centralnej szpitalnicy, Szpital Województwa w Poznaniu		SPRAWDZAJĄCY arch. MICHAŁ KOZIELEWSKI upr.bud. W/23/2006	
BRANŻA ARCHITEKTURA		STADIUM / DATA PS marzec 2008	SKALA 1/100
		RYSUJĄCY 19/07	BRANŻA PS-A-03