


ELEWACJA POŁUDNIOWO-ZACHODNIA

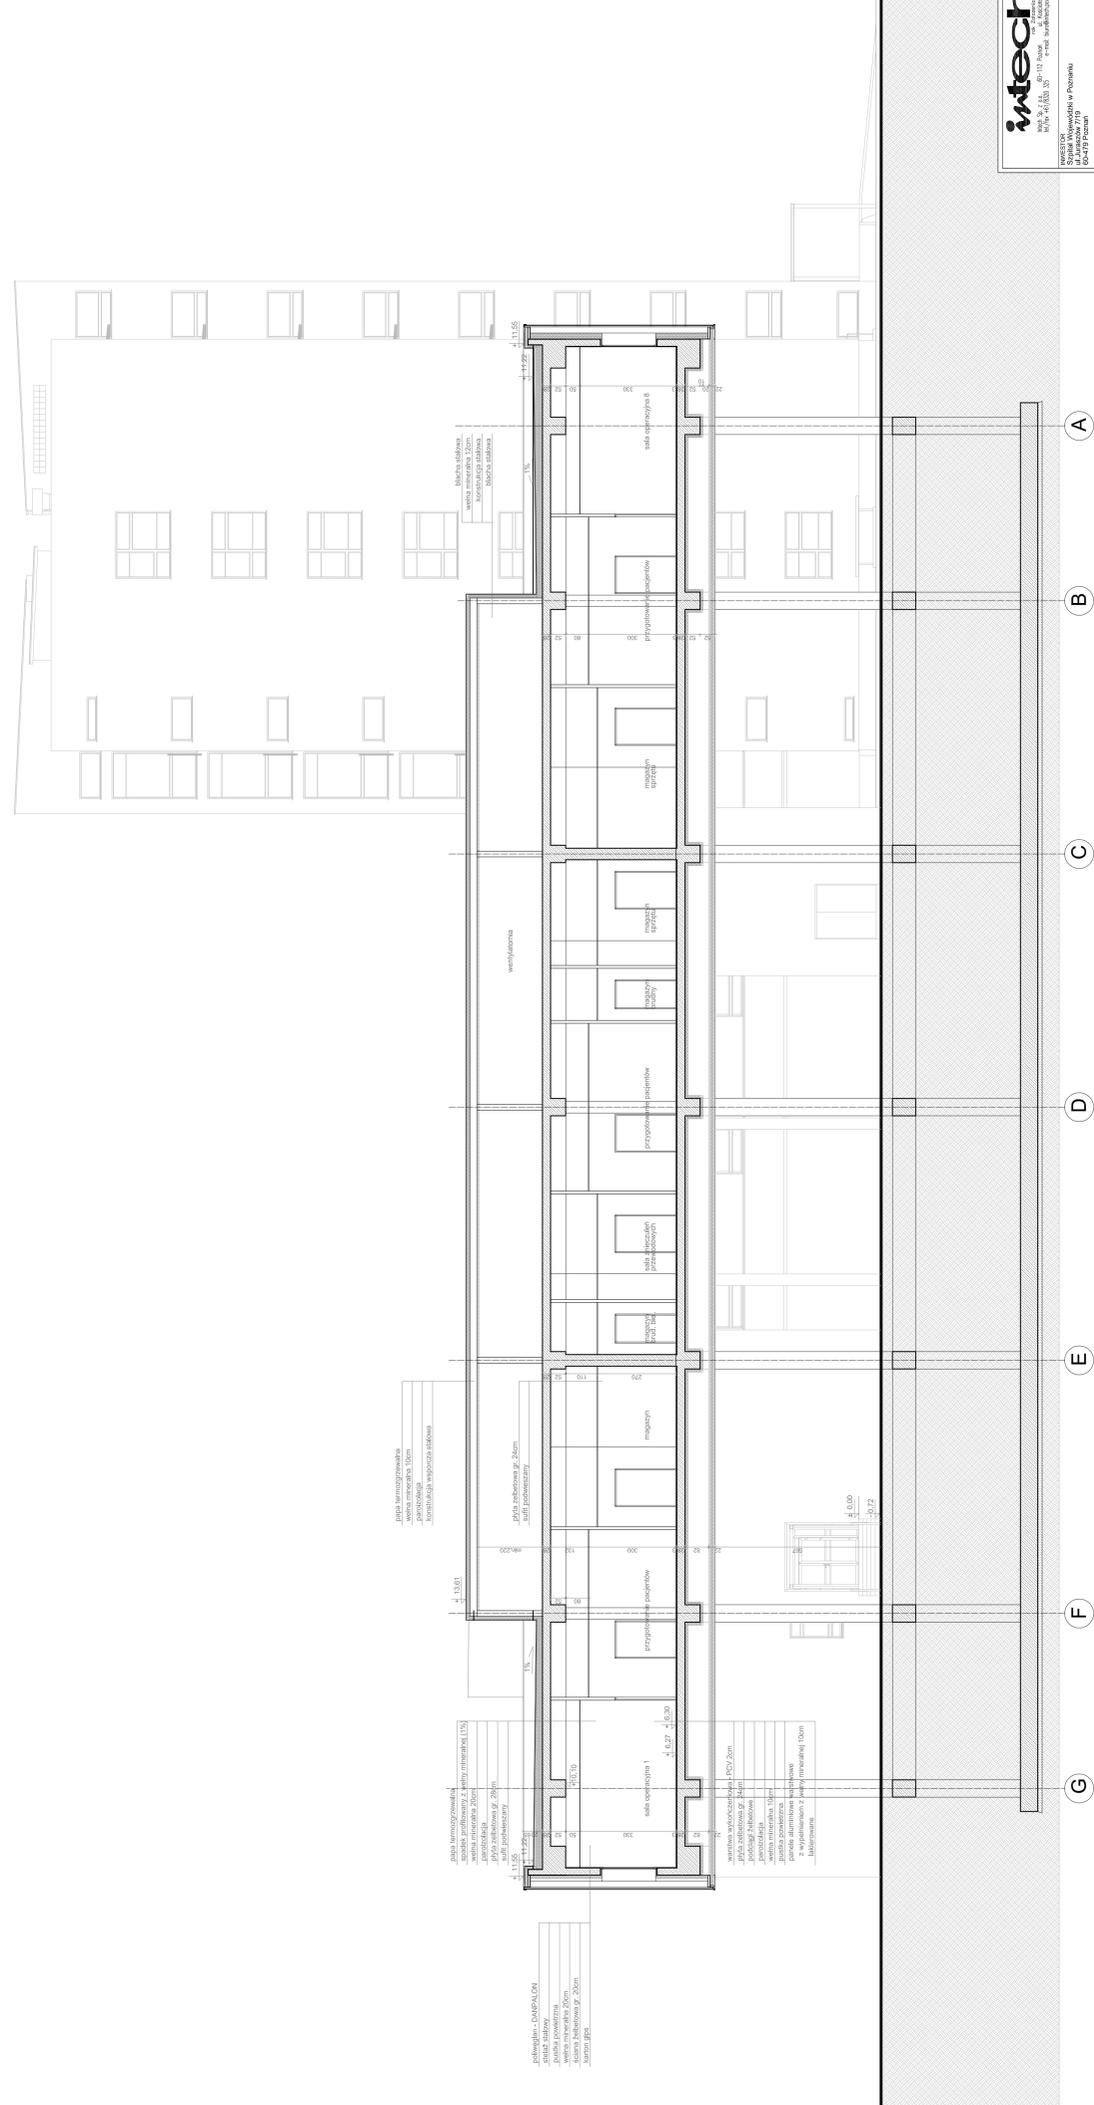

PRZEKRÓJ C-C

