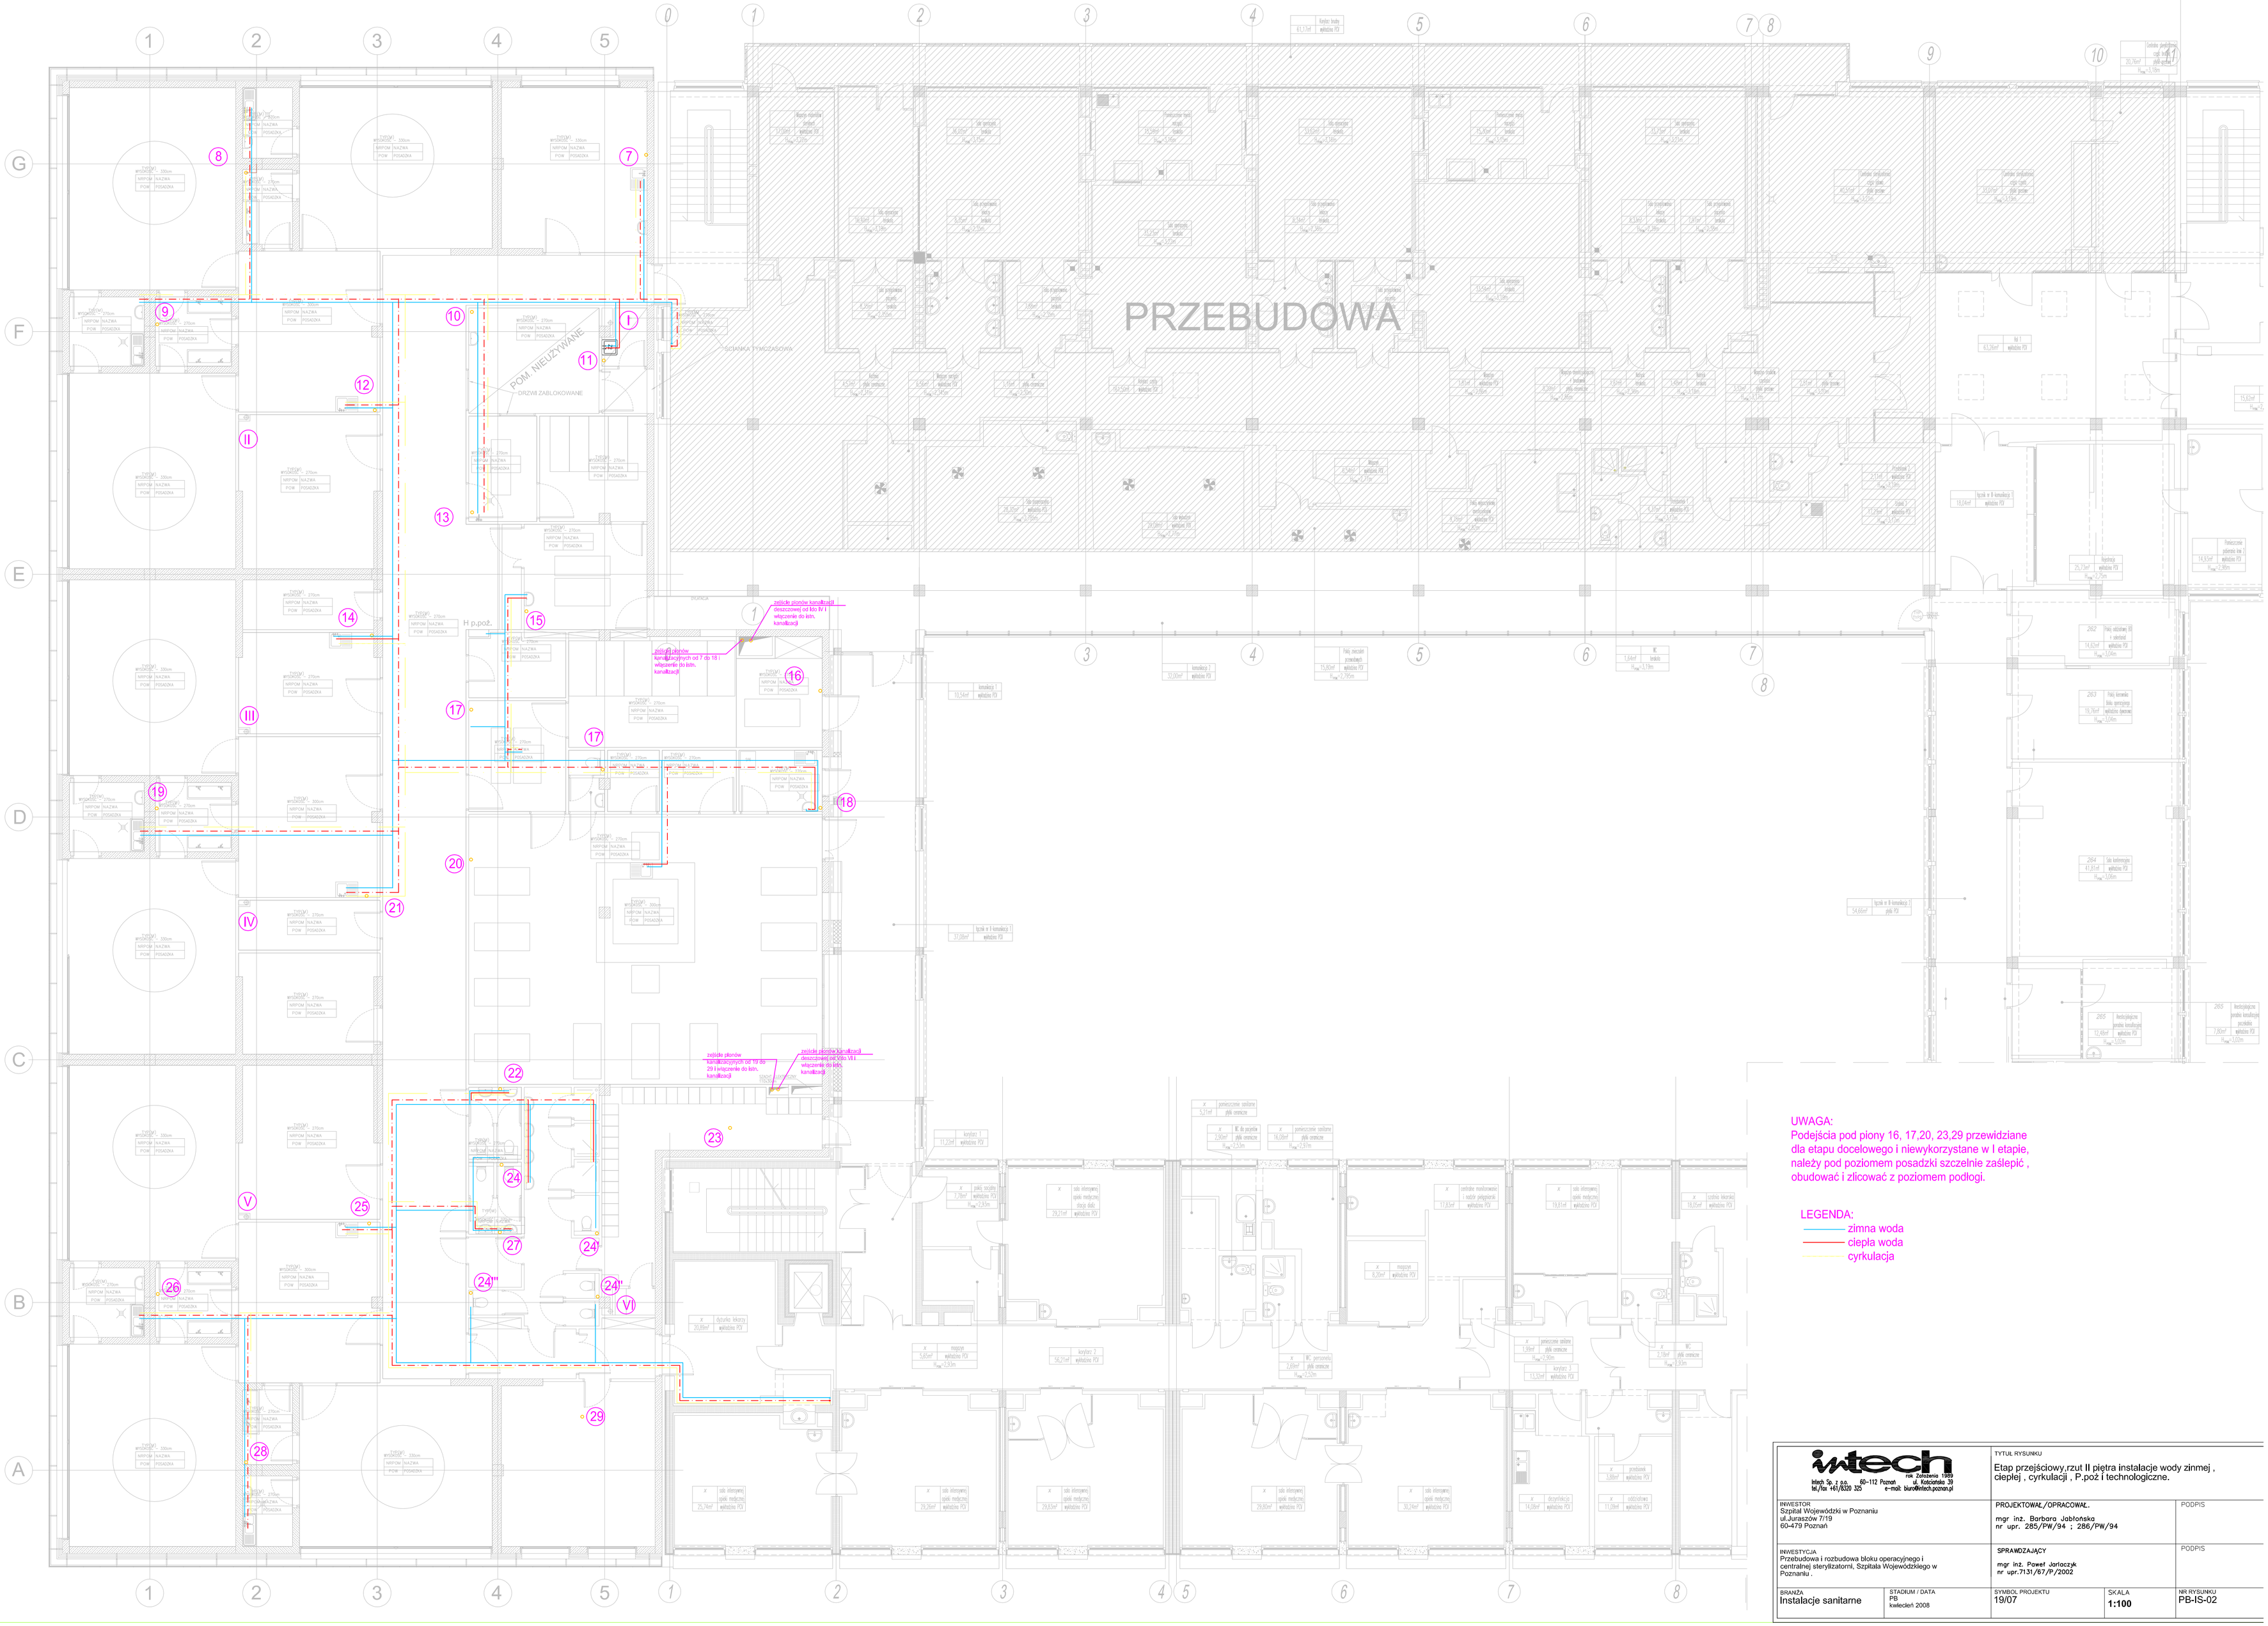

UWAGA:
Podejścia pod piony 16, 17,20, 23,29 przewidziane dla etapu docelowego i niewykorzystane w I etapie, należy pod poziomem posadzki szczelnie zaślepić , obudować i zlicować z poziomem podłogi.

LEGENDA:
- zimna woda
- ciepła woda
- cyrkulacja

intech Intech Sp. z o.o. 60-112 Poznań tel./fax +61/8320 325 e-mail: biuro@intech.poznan.pl rok Założenia 1989 ul. Kościelna 39		TYTUŁ RYSUNKU Etap przejściowy,rzut II piętra instalacje wody zinmej , ciepłej , cyrkulacji , P.poż i technologiczne.	
INWESTOR Szpital Wojewódzki w Poznaniu ul.Juraszów 7/19 60-479 Poznań		PROJEKTOWAŁ/OPRACOWAŁ. mgr inż. Barbara Jabłońska nr upr. 285/PW/94 ; 286/PW/94	PODPIS
INWESTYCJA Przebudowa i rozbudowa bloku operacyjnego i centralnej sterylizatorni, Szpitala Wojewódzkiego w Poznaniu .		SPRAWDZAJĄCY mgr inż. Paweł Jarłoczyk nr upr.7131/67/P/2002	PODPIS
BRANŻA Instalacje sanitarne	STADIUM / DATA PB kwiecień 2008	SYMBOL PROJEKTU 19/07	SKALA 1:100	NR RYSUNKU PB-IS-02