


A 

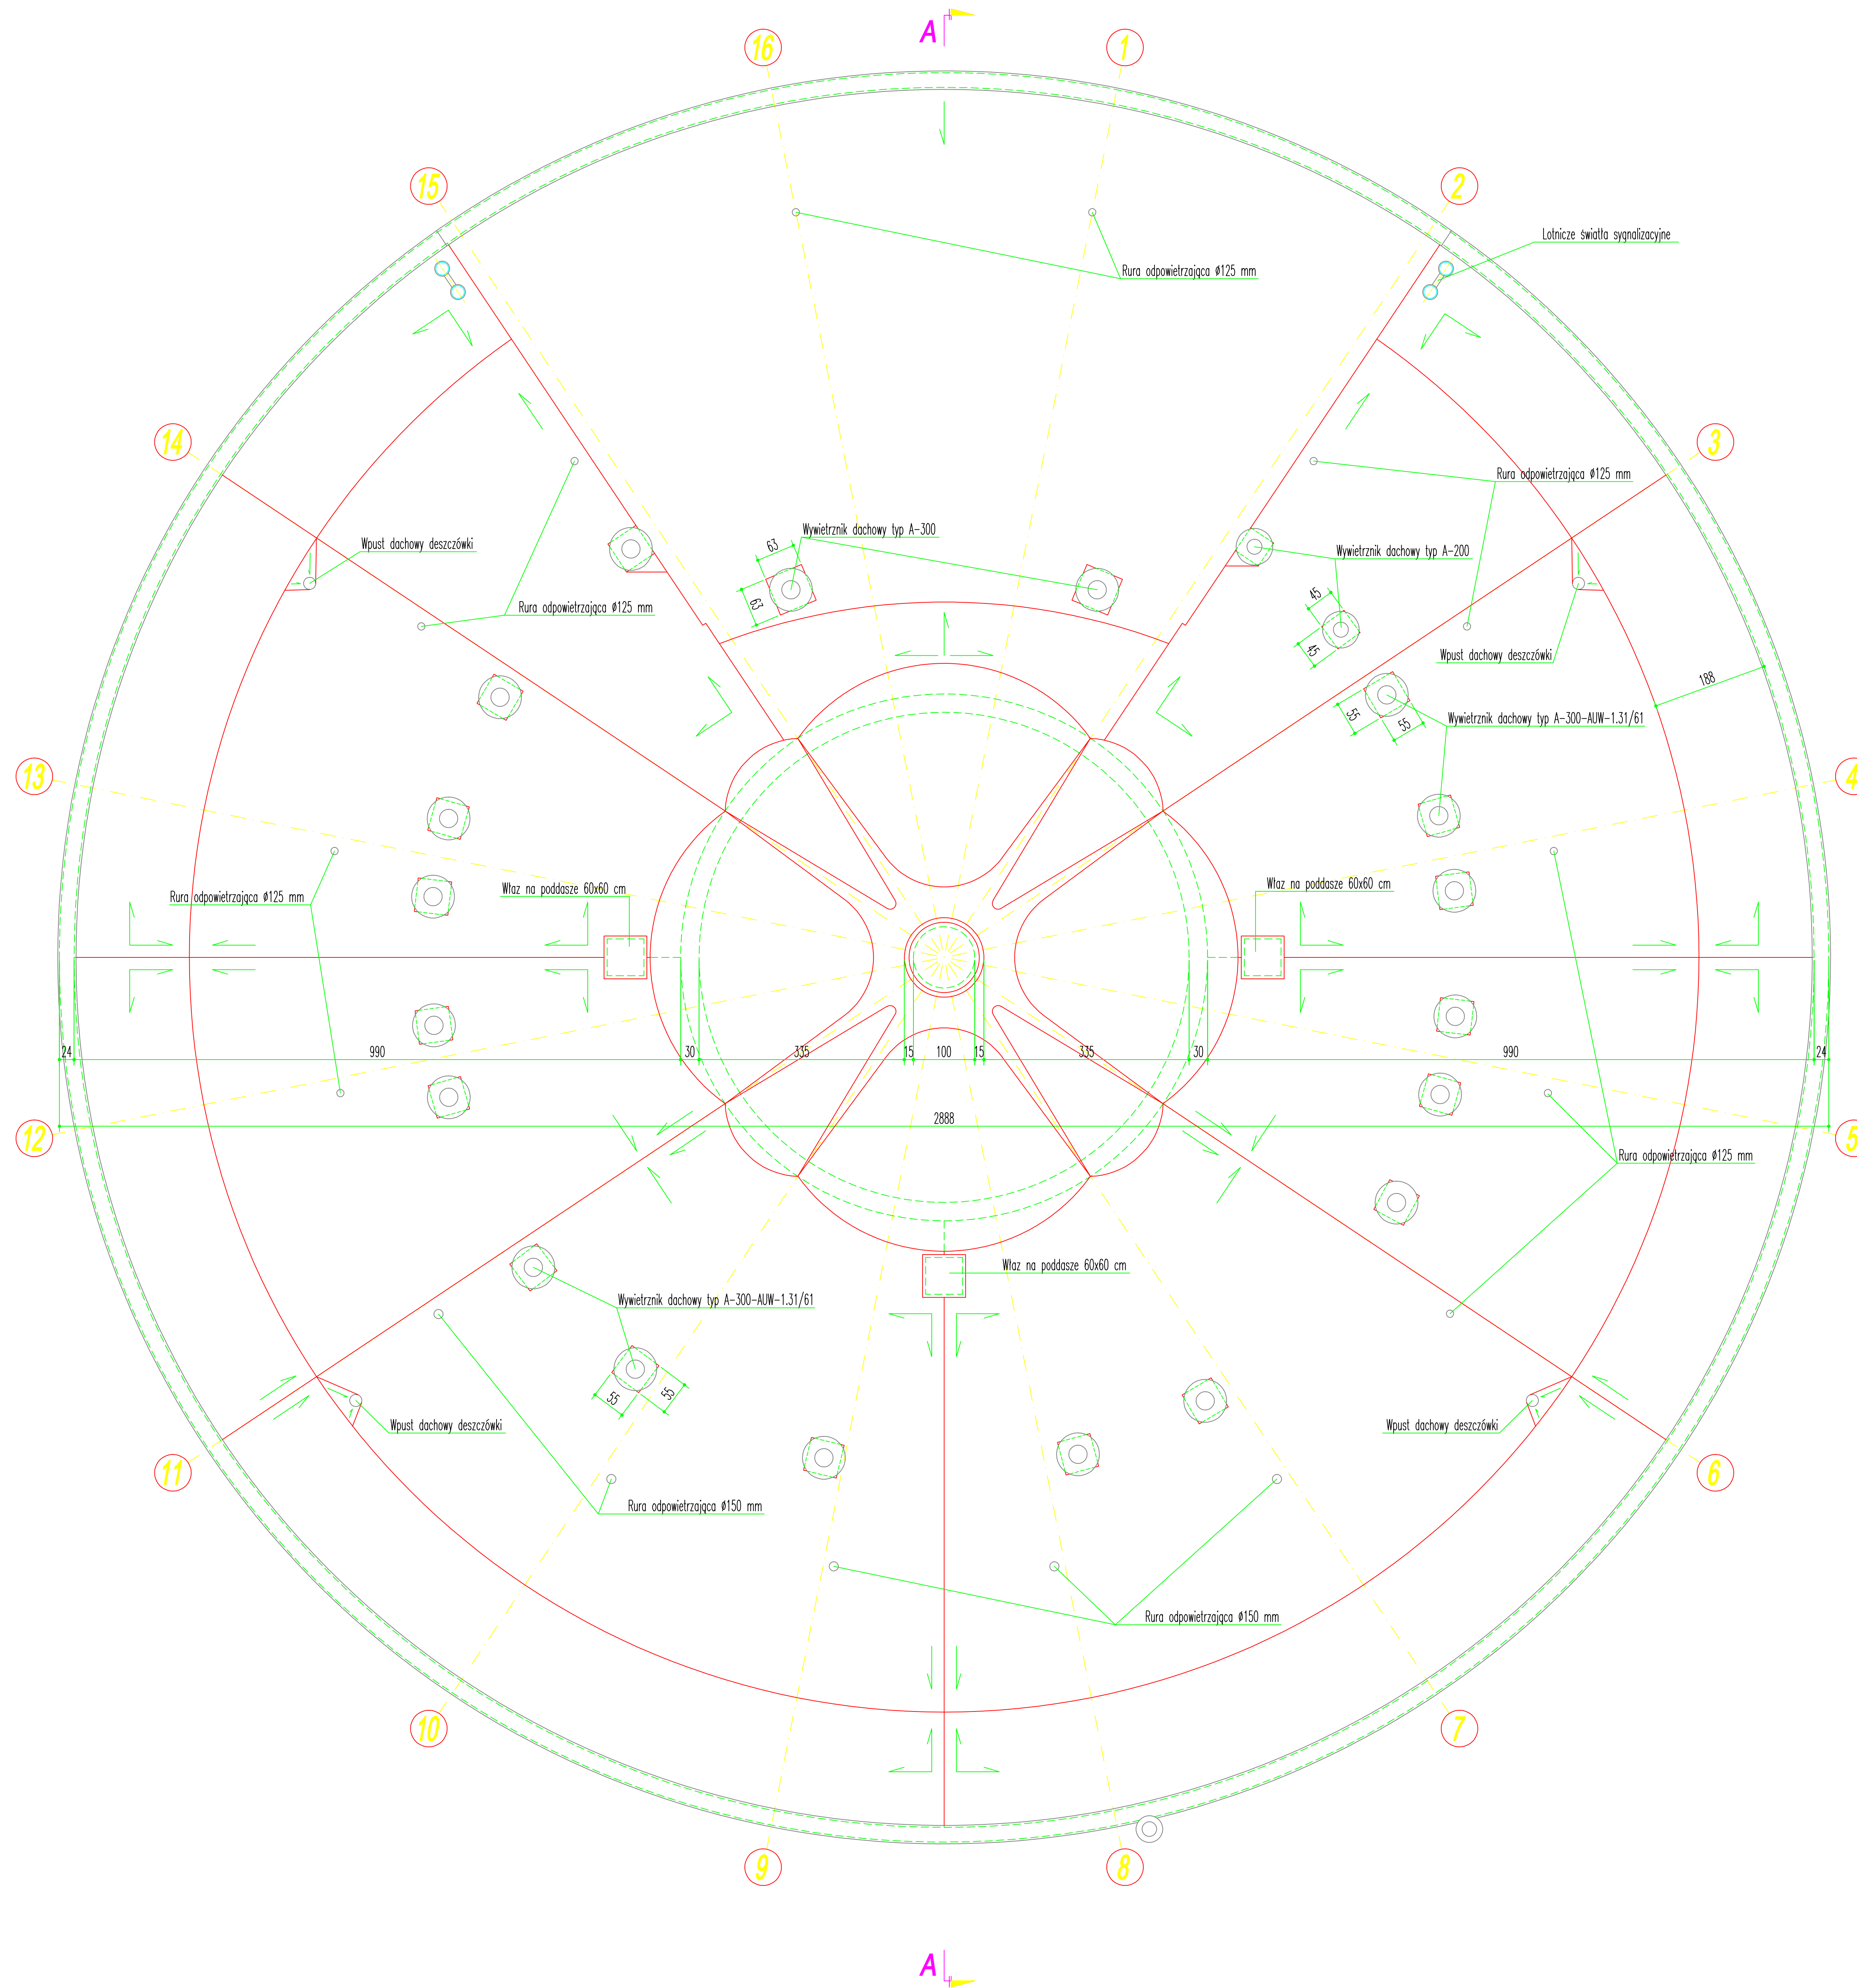

<b>Obiekt:</b>	BUDYNEK PRZYCHODNI SZPITAL WOJEWÓDZKI W POZNANIU UL. JURASZÓW 7/19		
<b>Zamawiający:</b>	SZPITAL WOJEWÓDZKI W POZNANIU UL. JURASZÓW 7/19		
<b>Stadium:</b>	INWENTARYZACJA BUDOWLANA		
<b>Treść rysunku:</b>	RZUT DACHU		<b>Data:</b> 10.2007r.
	<b>Nazwisko:</b>	<b>Podpis:</b>	<b>Skala:</b>
<b>Opracował:</b>	mgr inż. Paweł Peksa		1:50
<b>Sporządził:</b>	mgr inż. Zbigniew Pięta		<b>Nr rys.:</b> <b>5/7</b>