


WYBURZENIA
ZAMUROWANIA

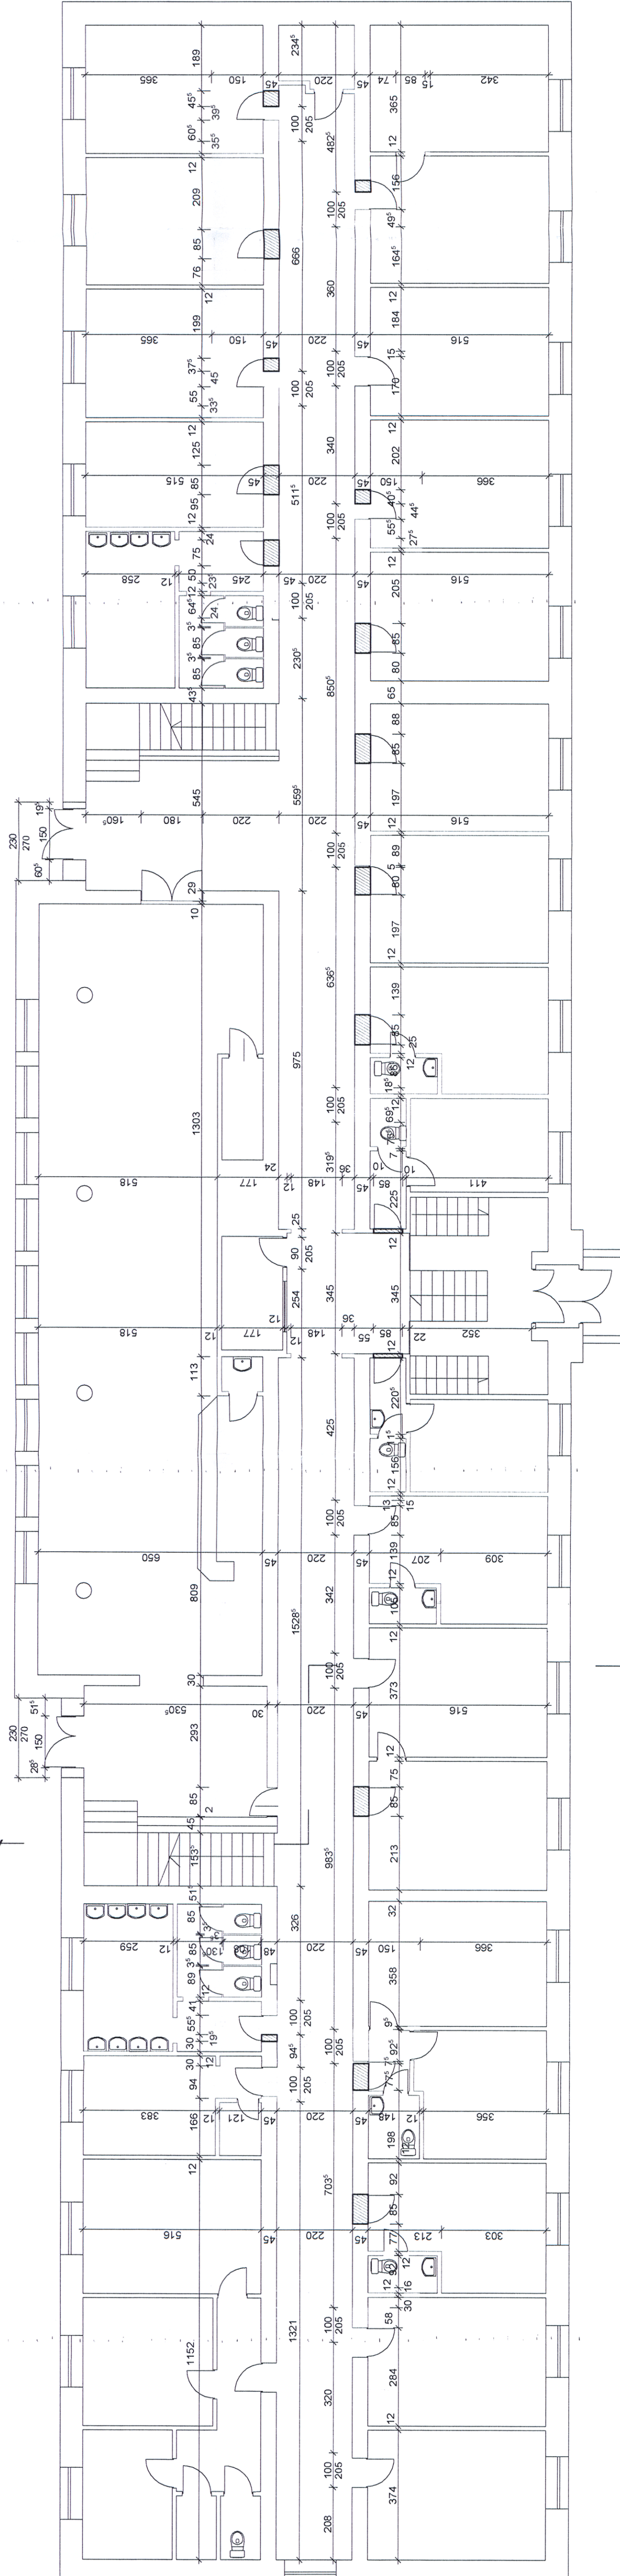

DOZWIOLENIE
POWOLANIE
KIEROWNIK
mgr inż. Andrzej Kaczmarski
Upr. Bud. SAK.0000000003