




SCHODY p. Sch-1
SKALA 1:25

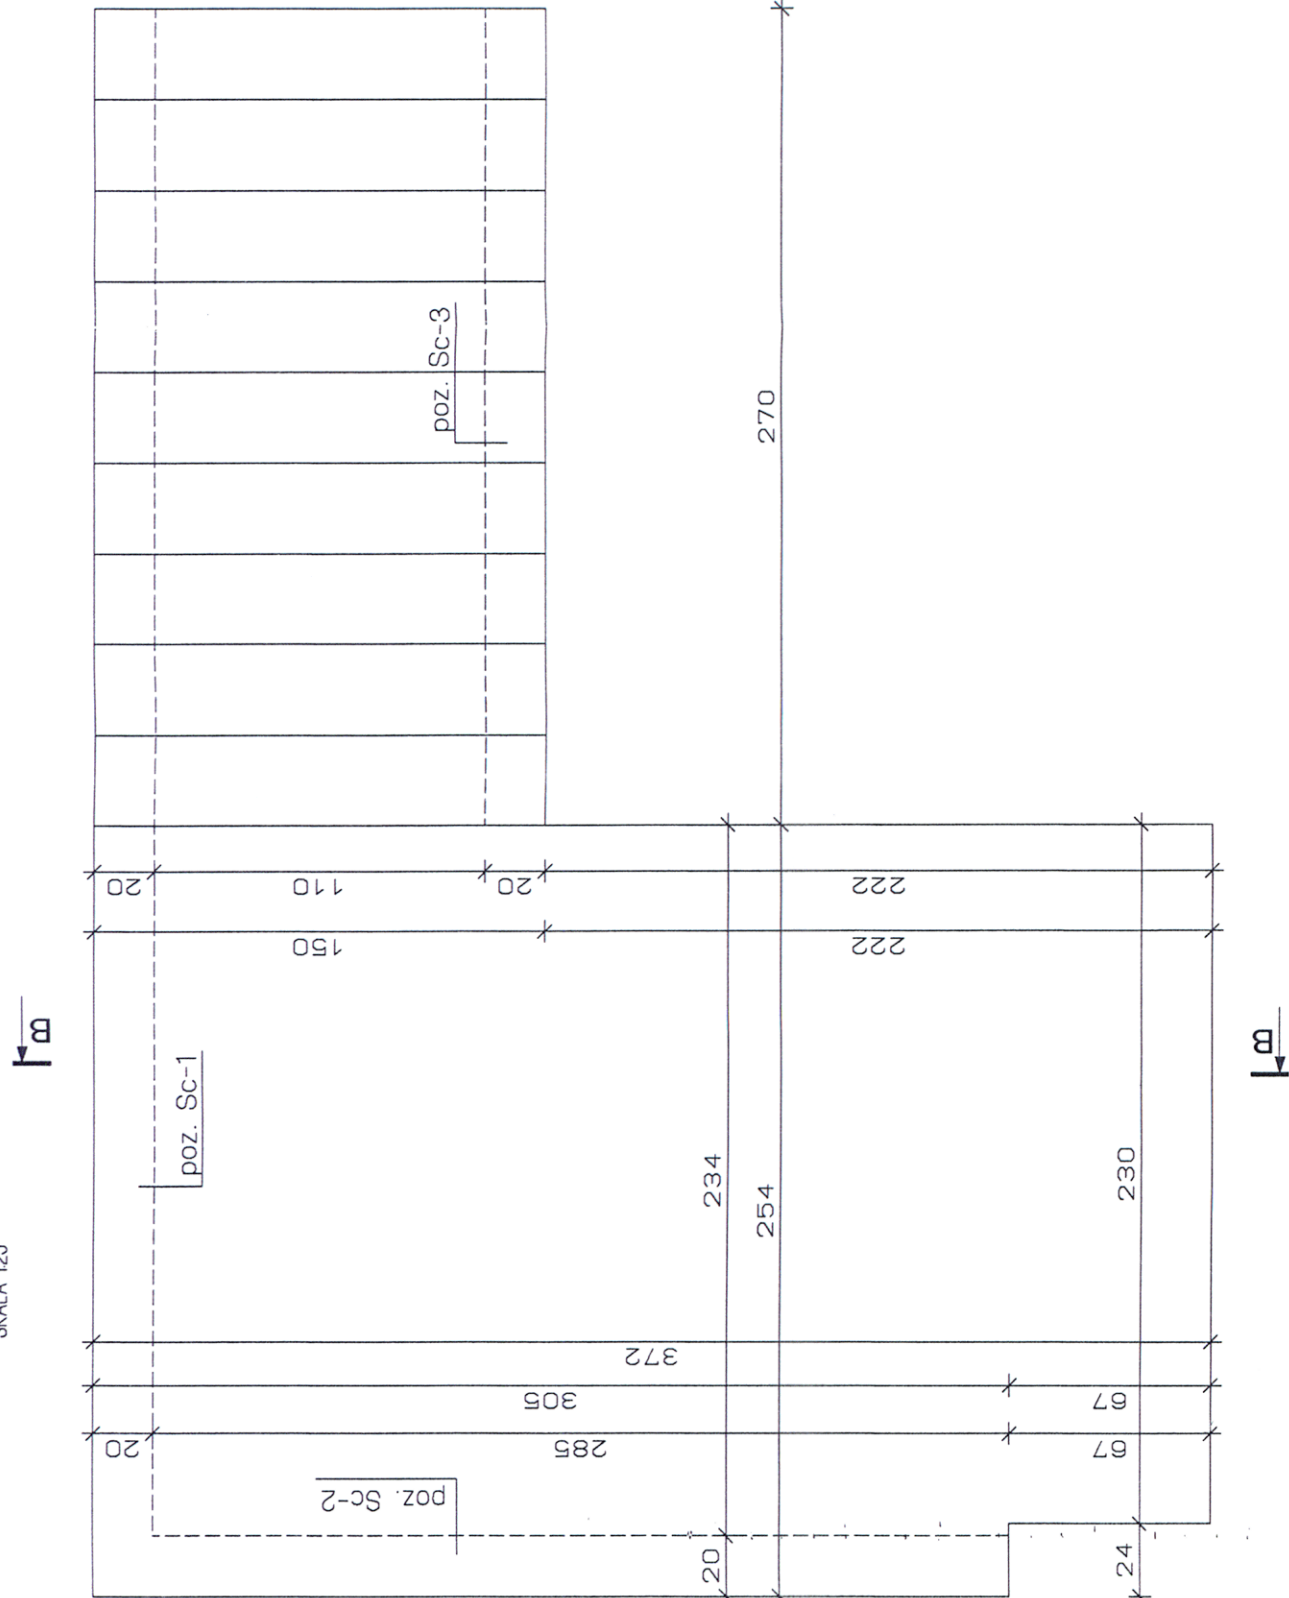


SKALA 1:25

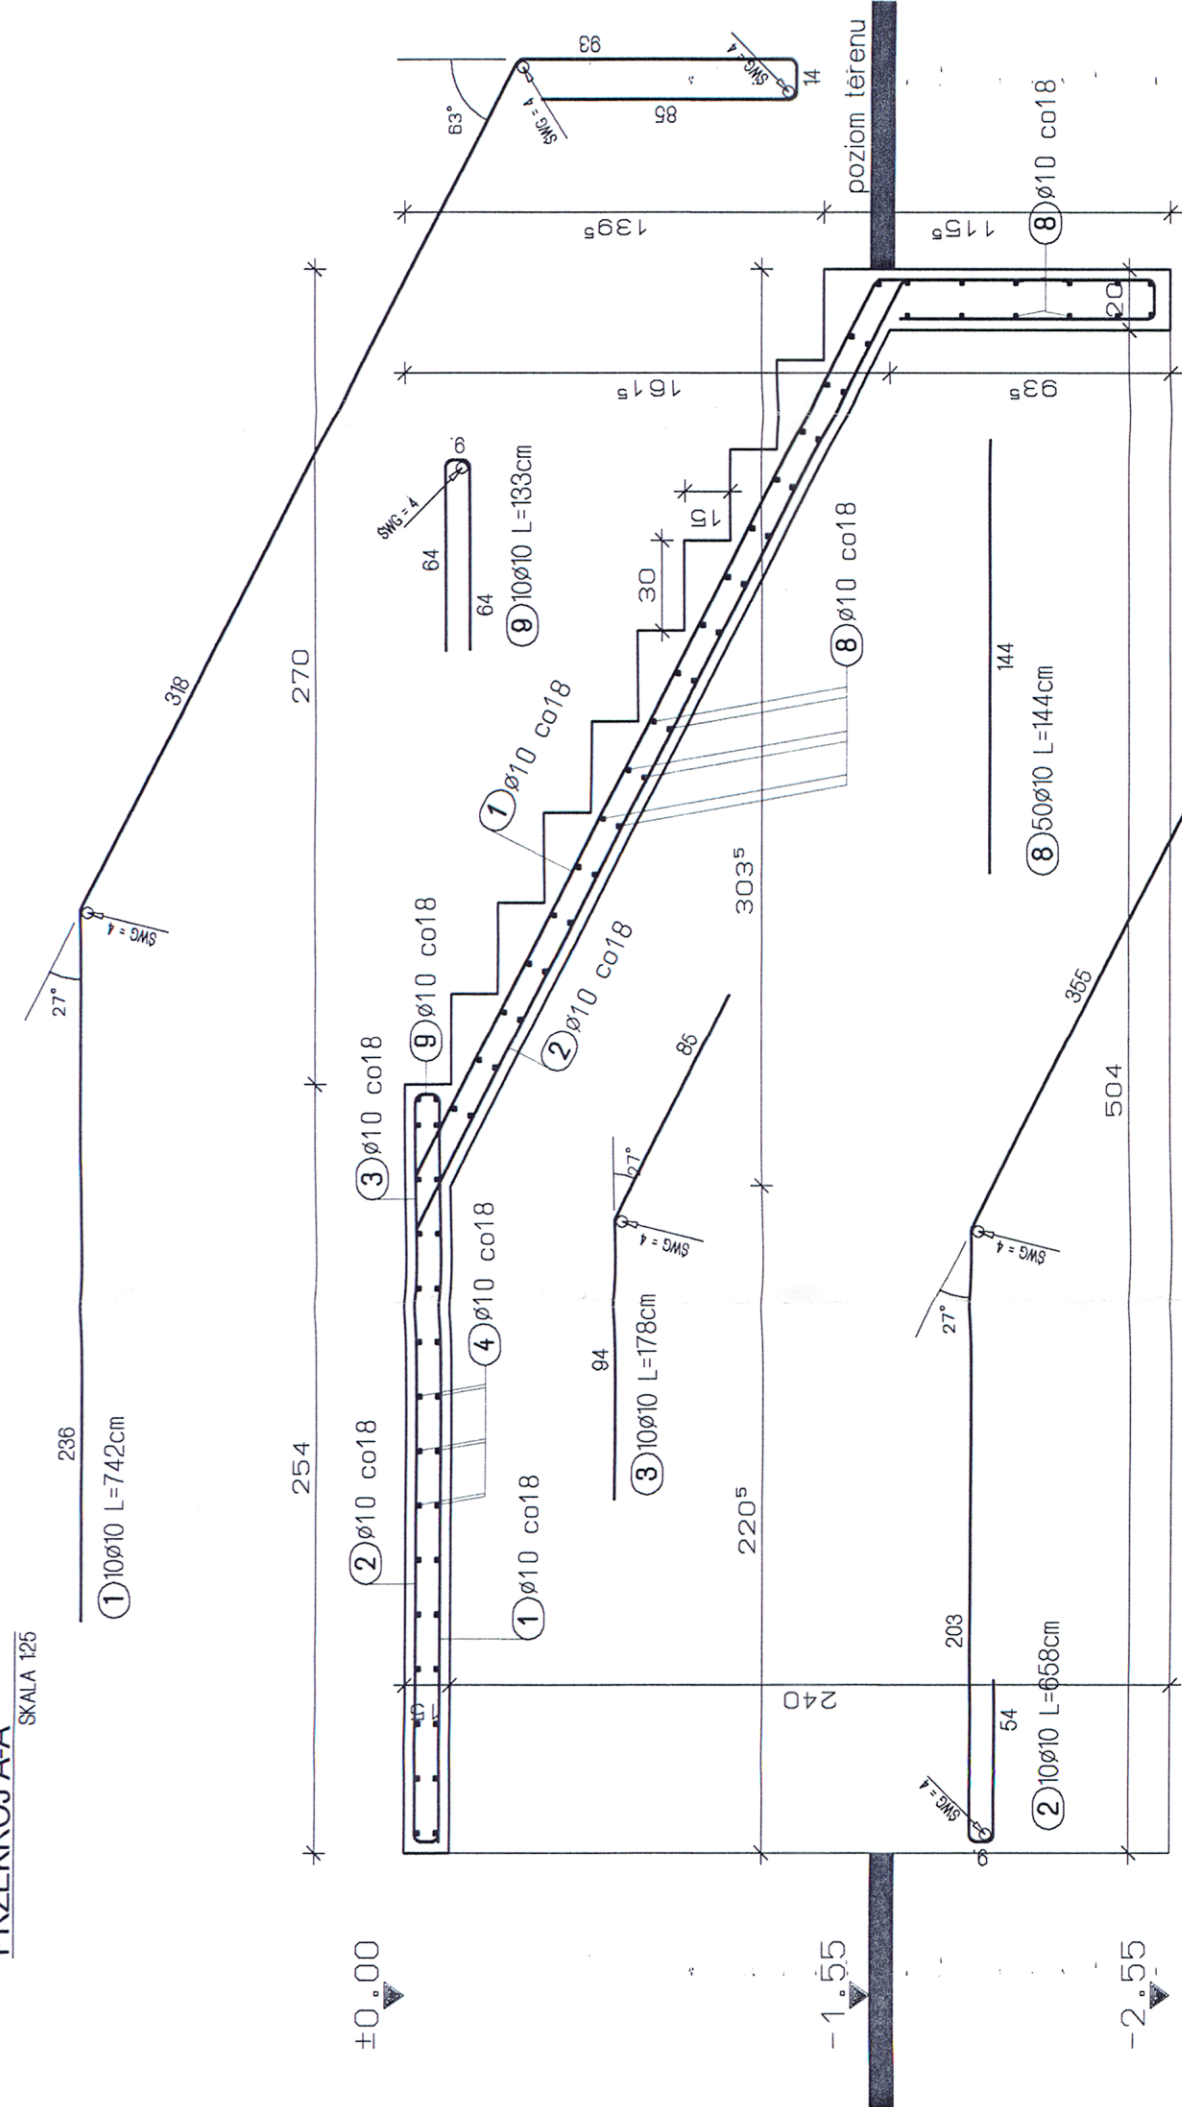



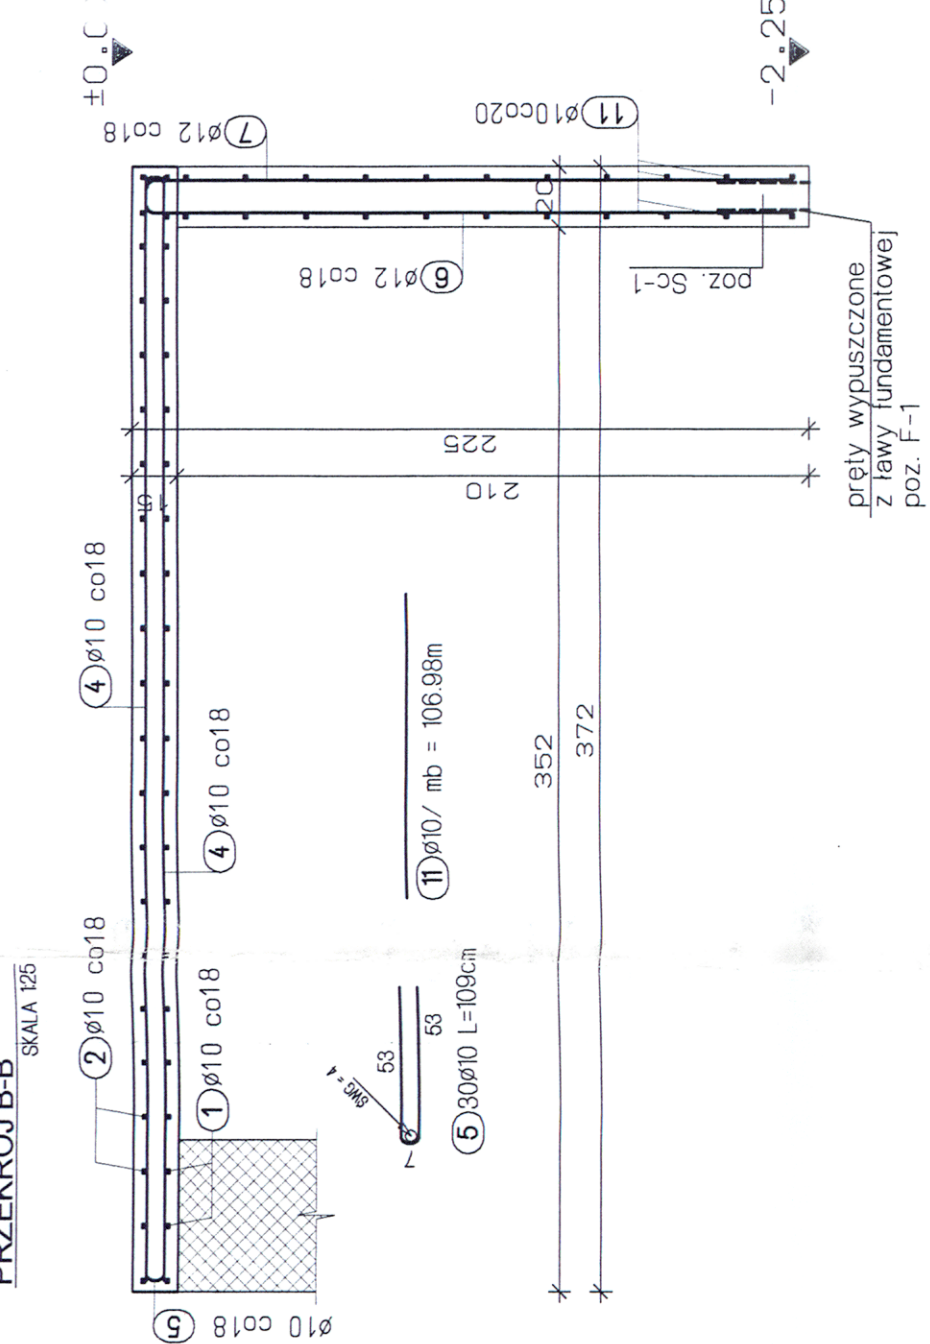



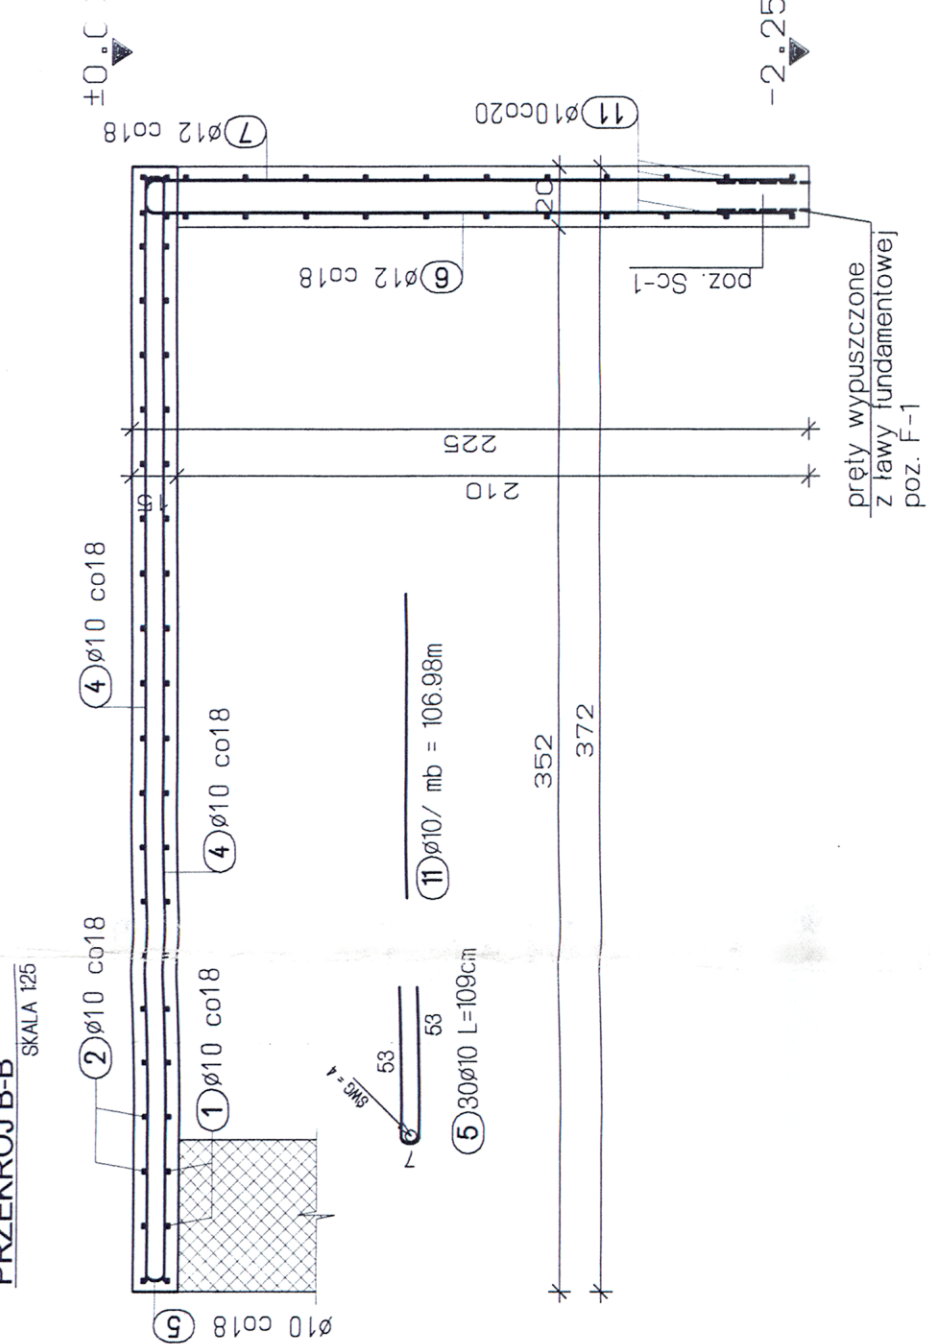



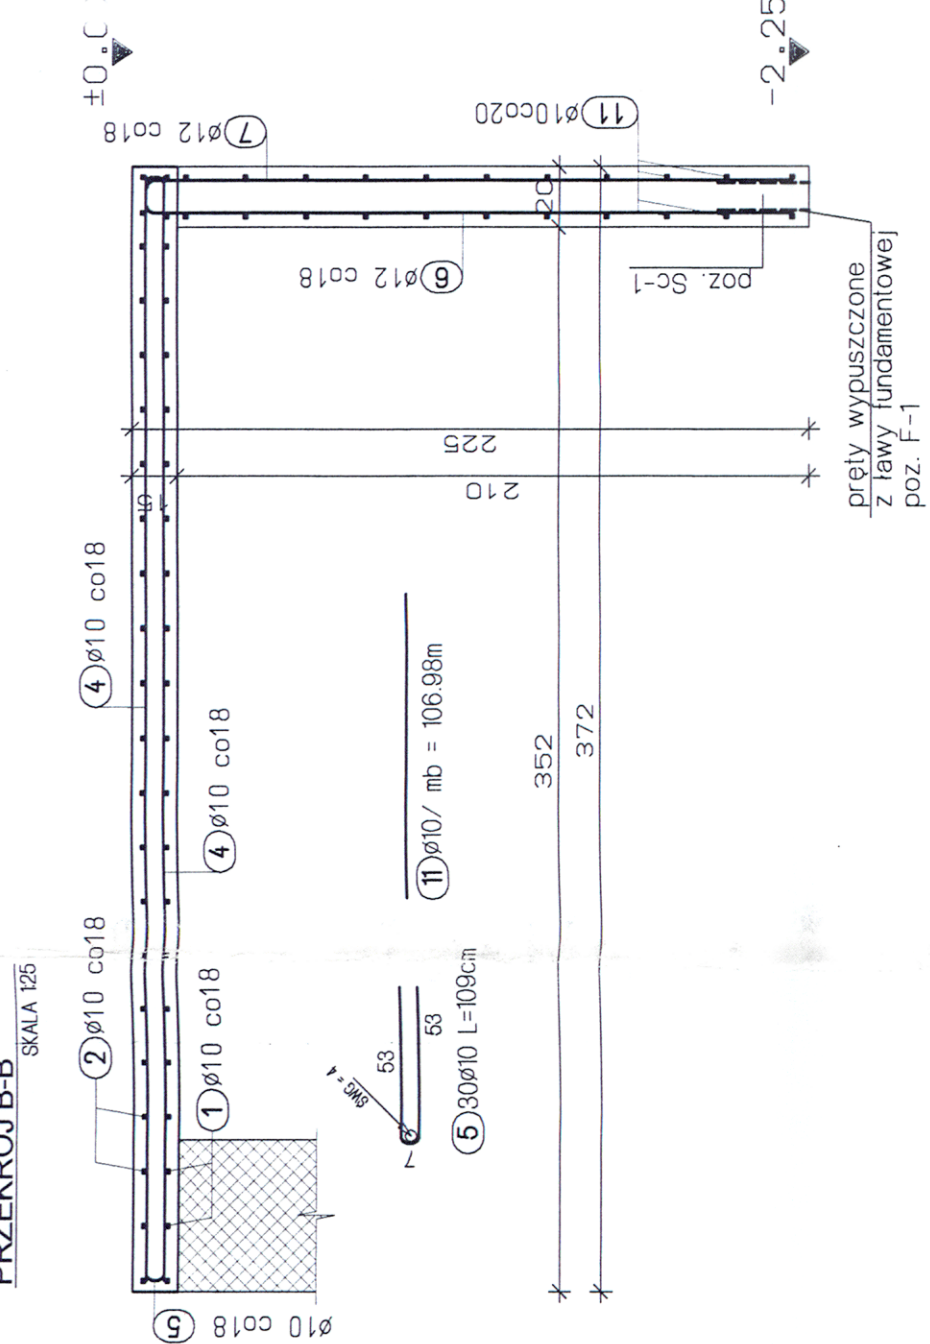



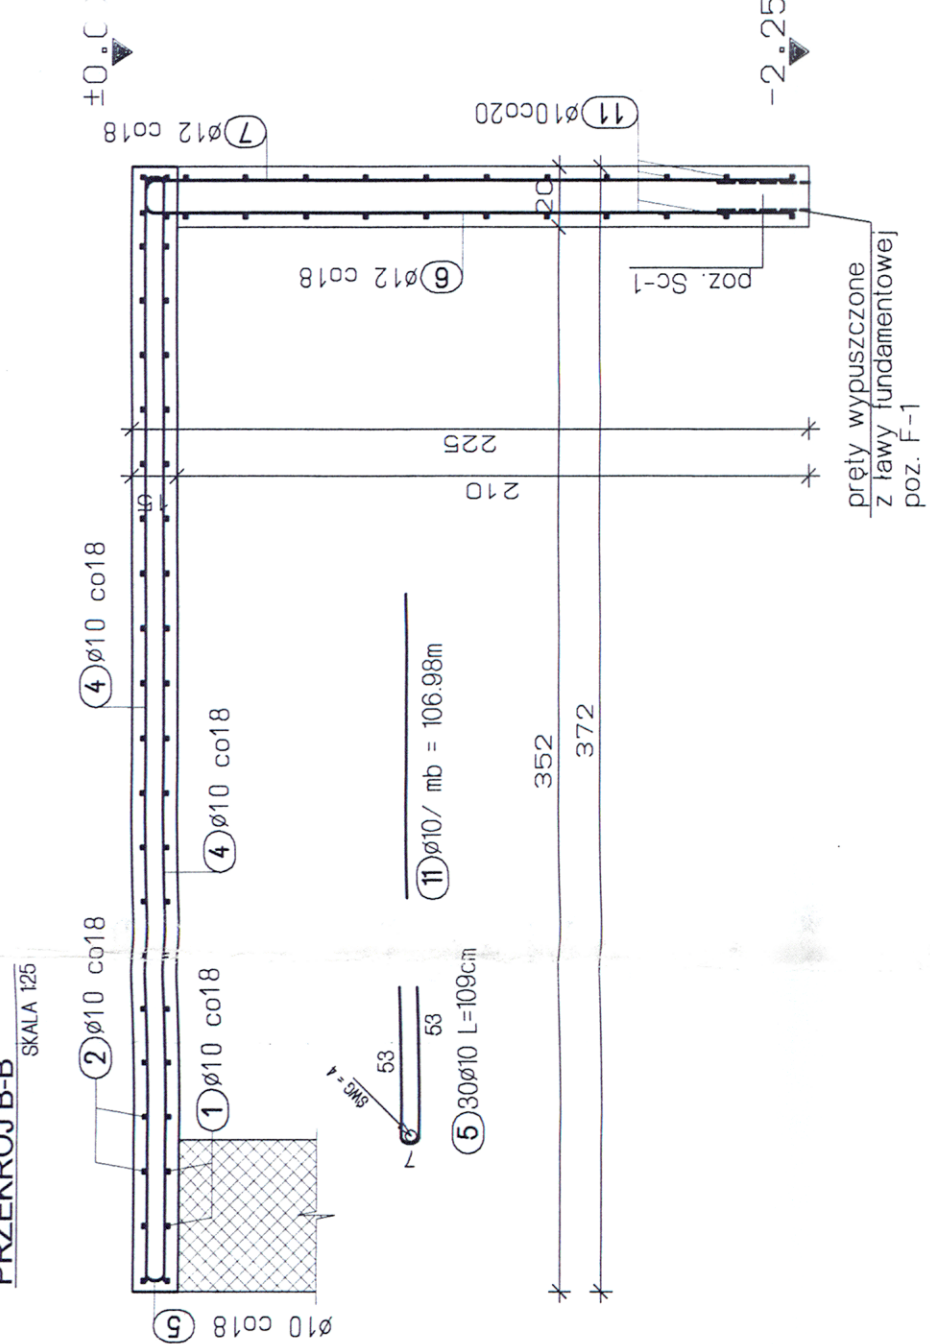



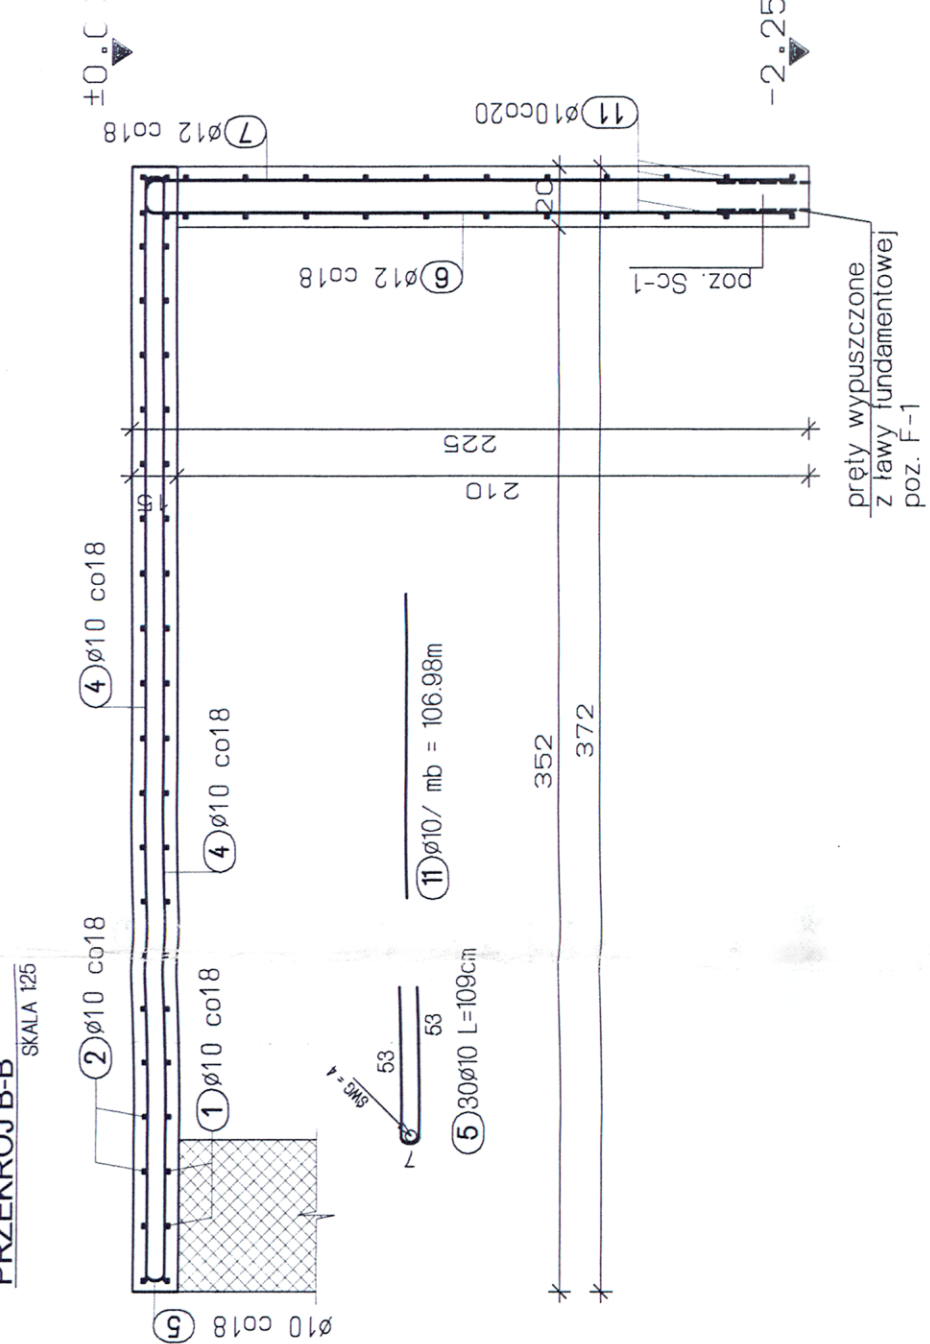


SKALA 1:25

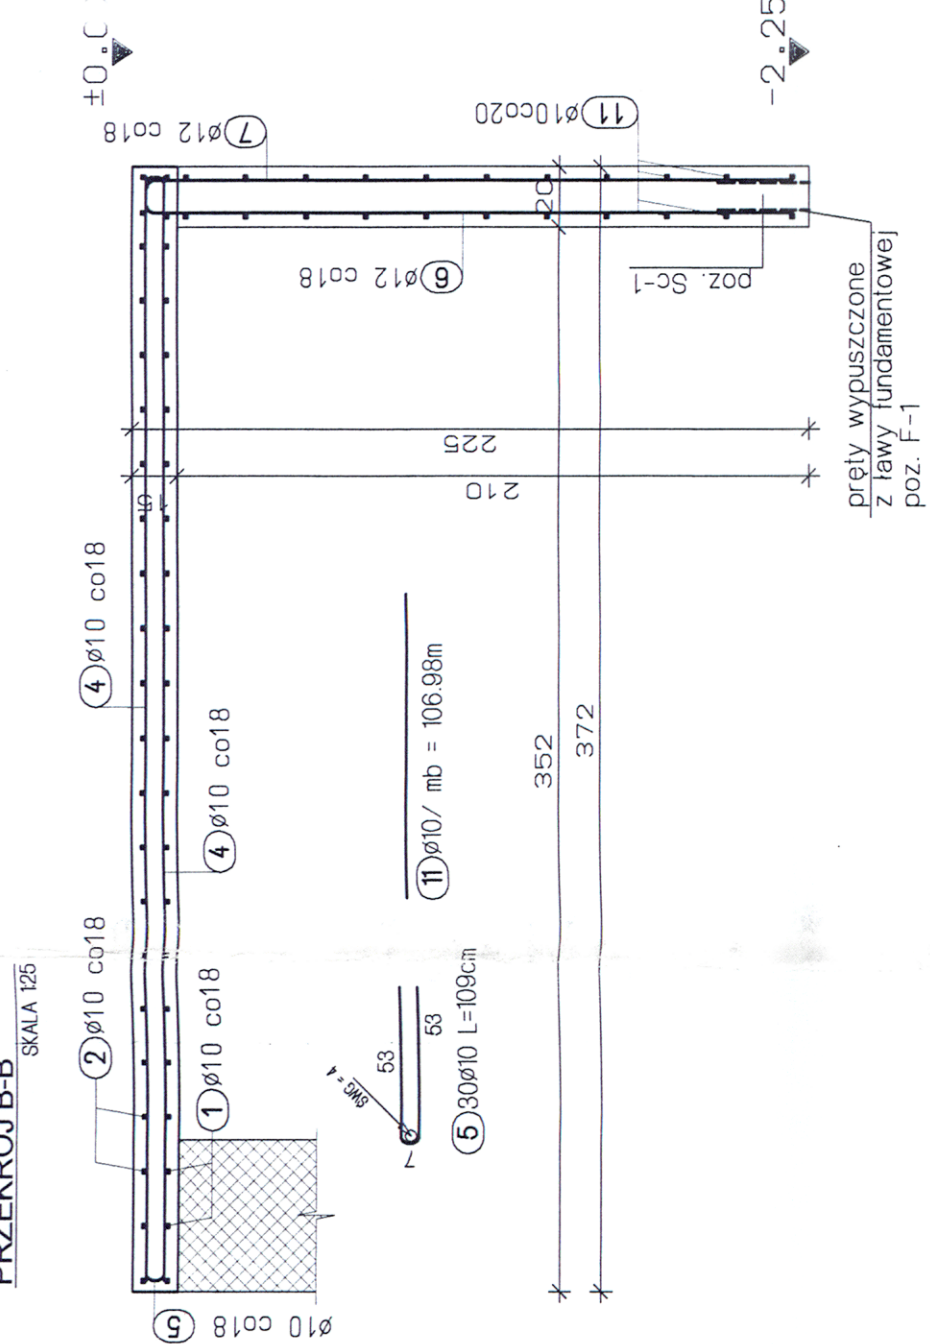



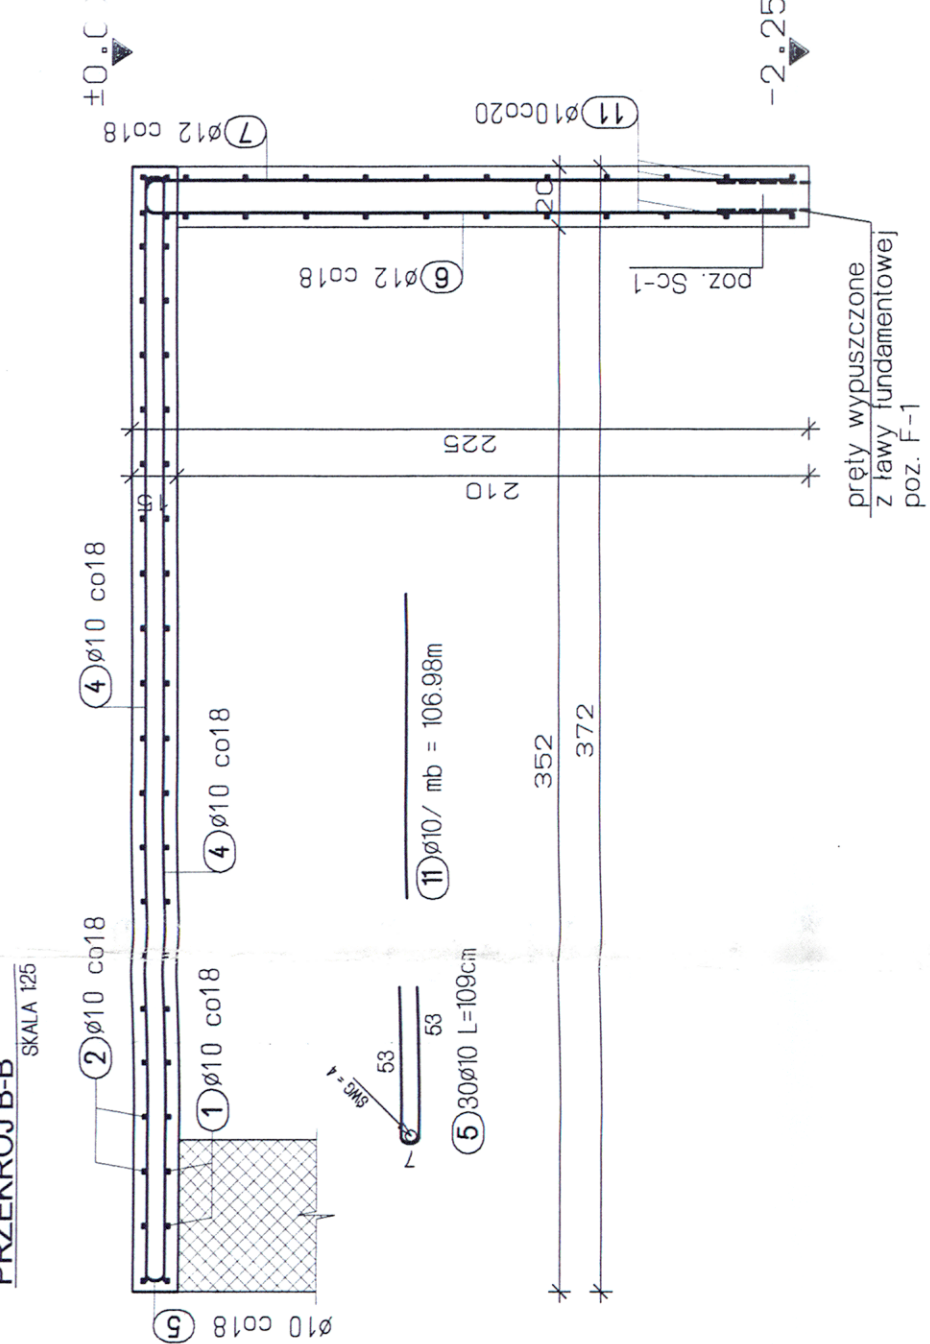



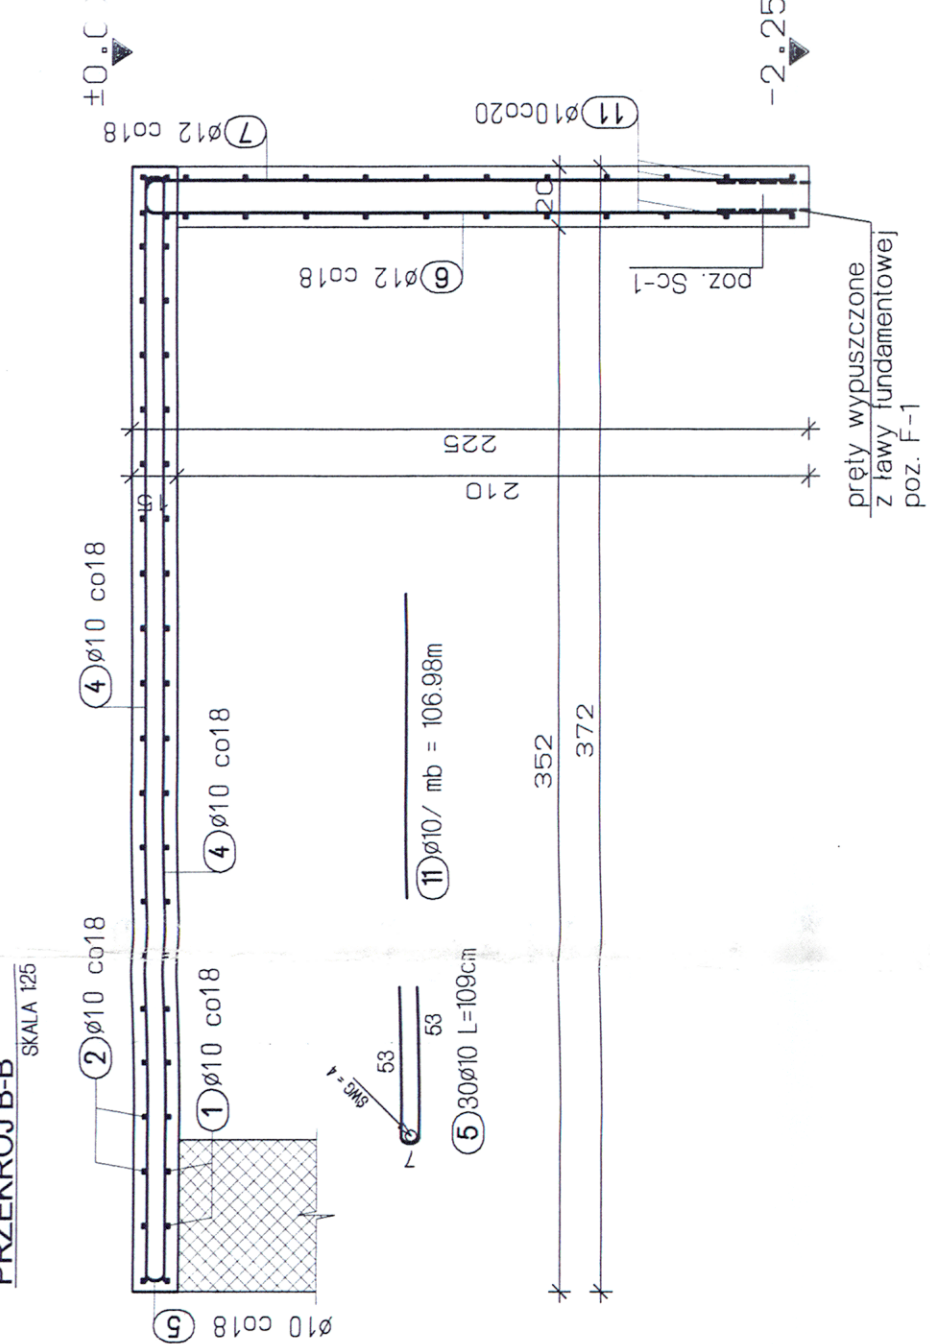



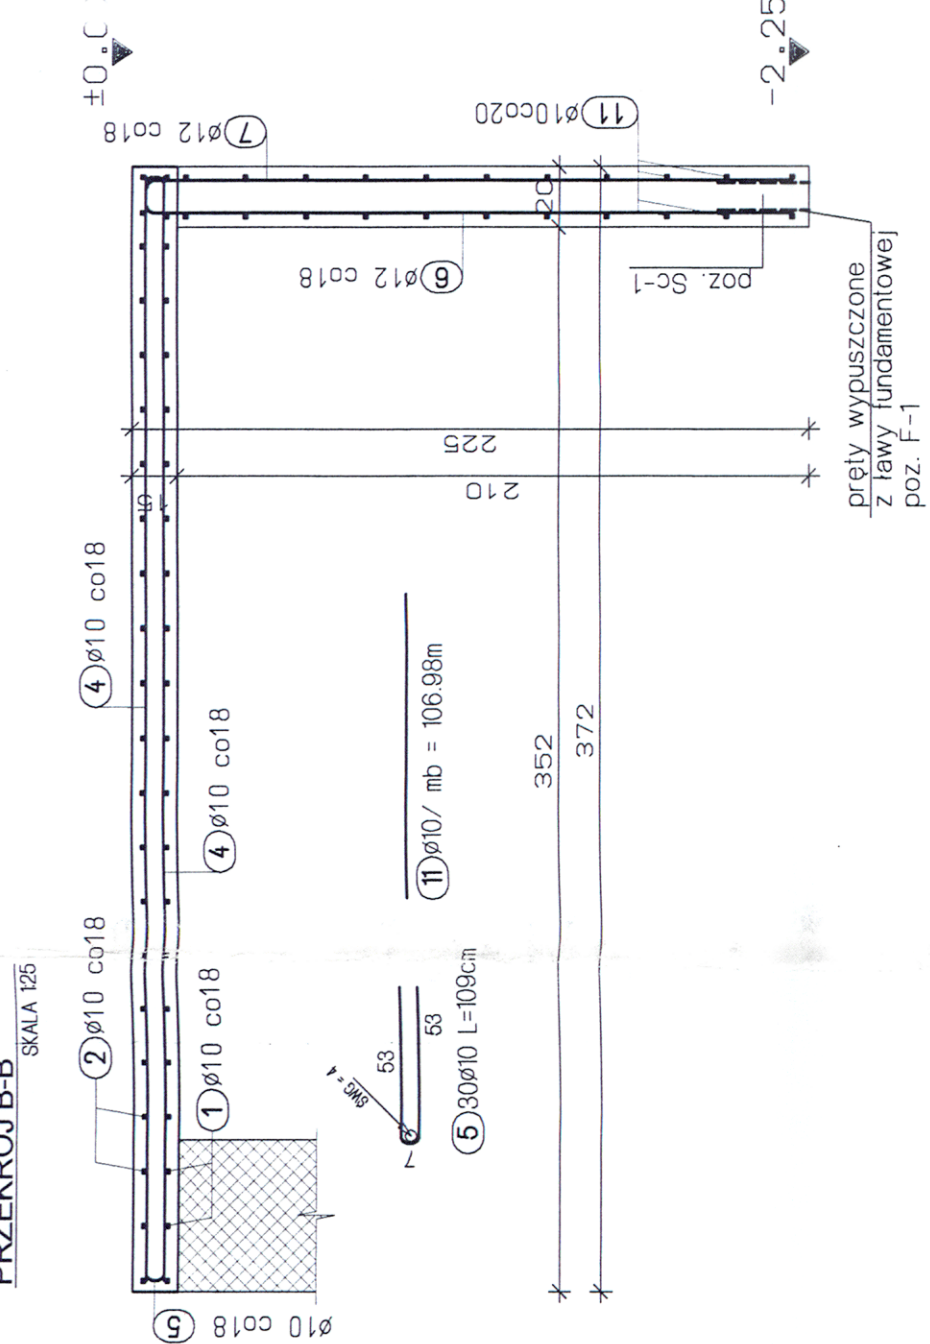



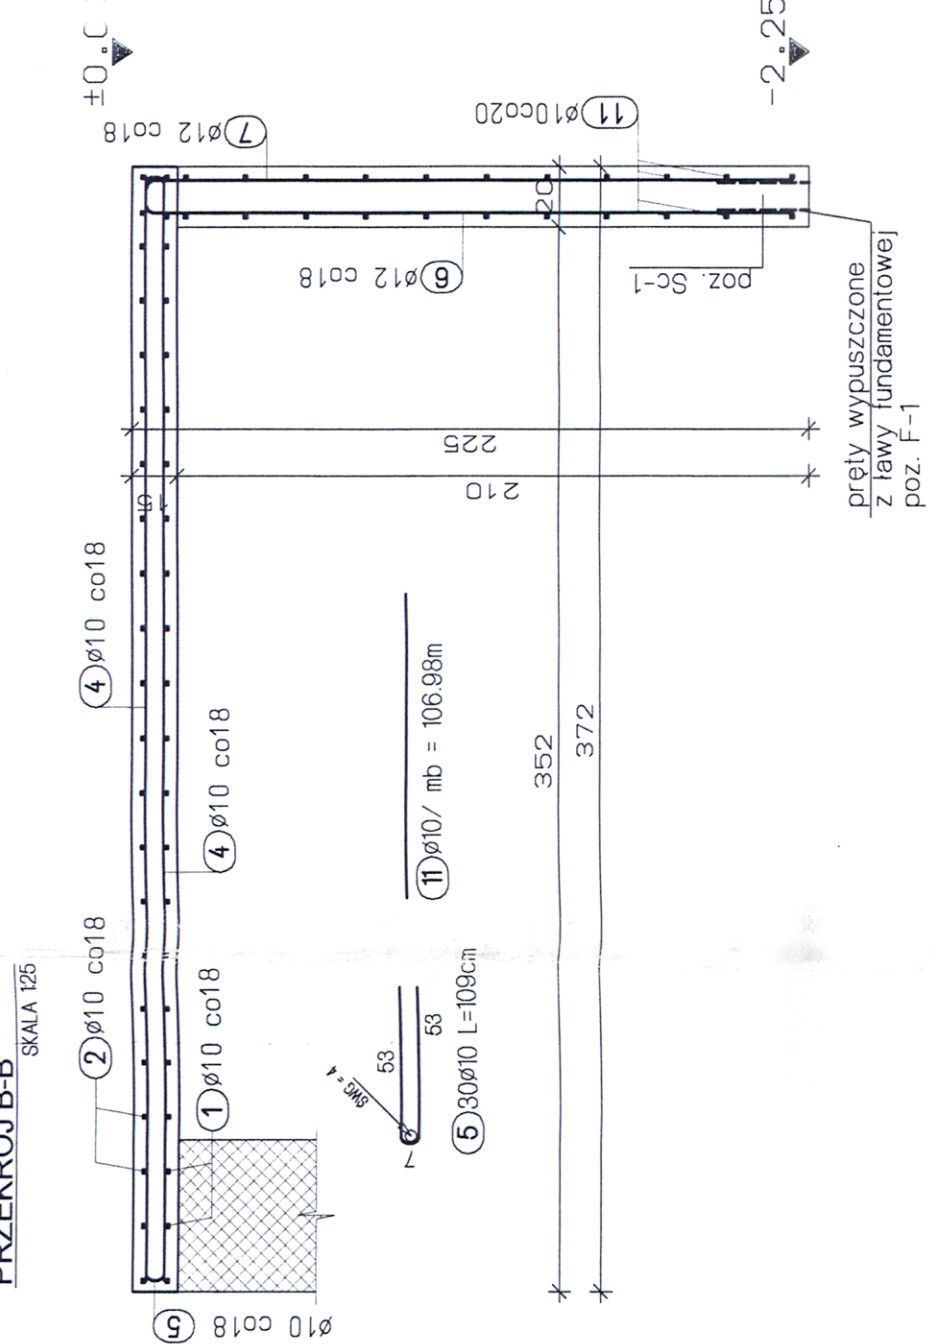



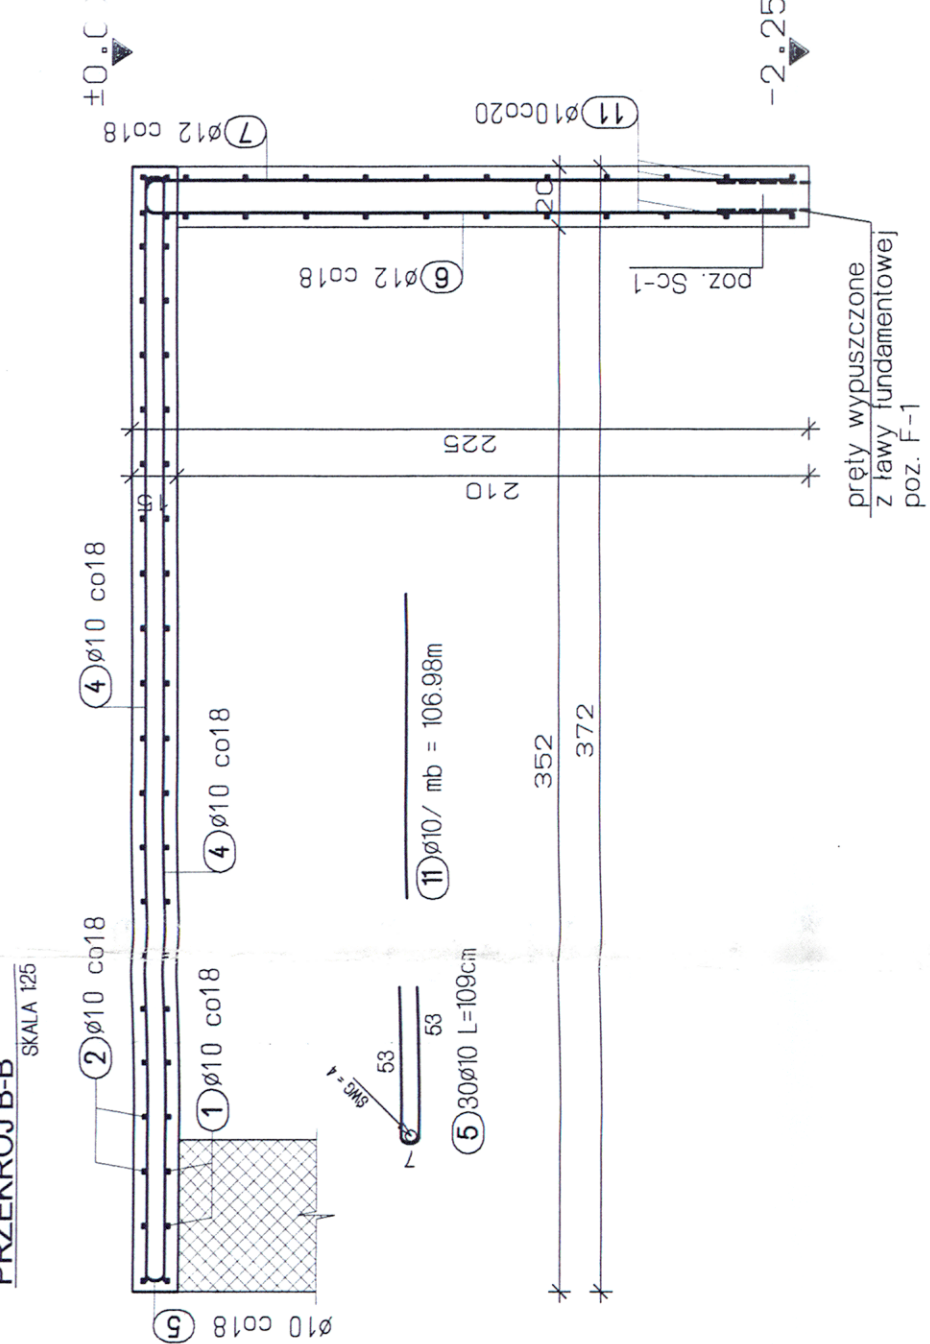



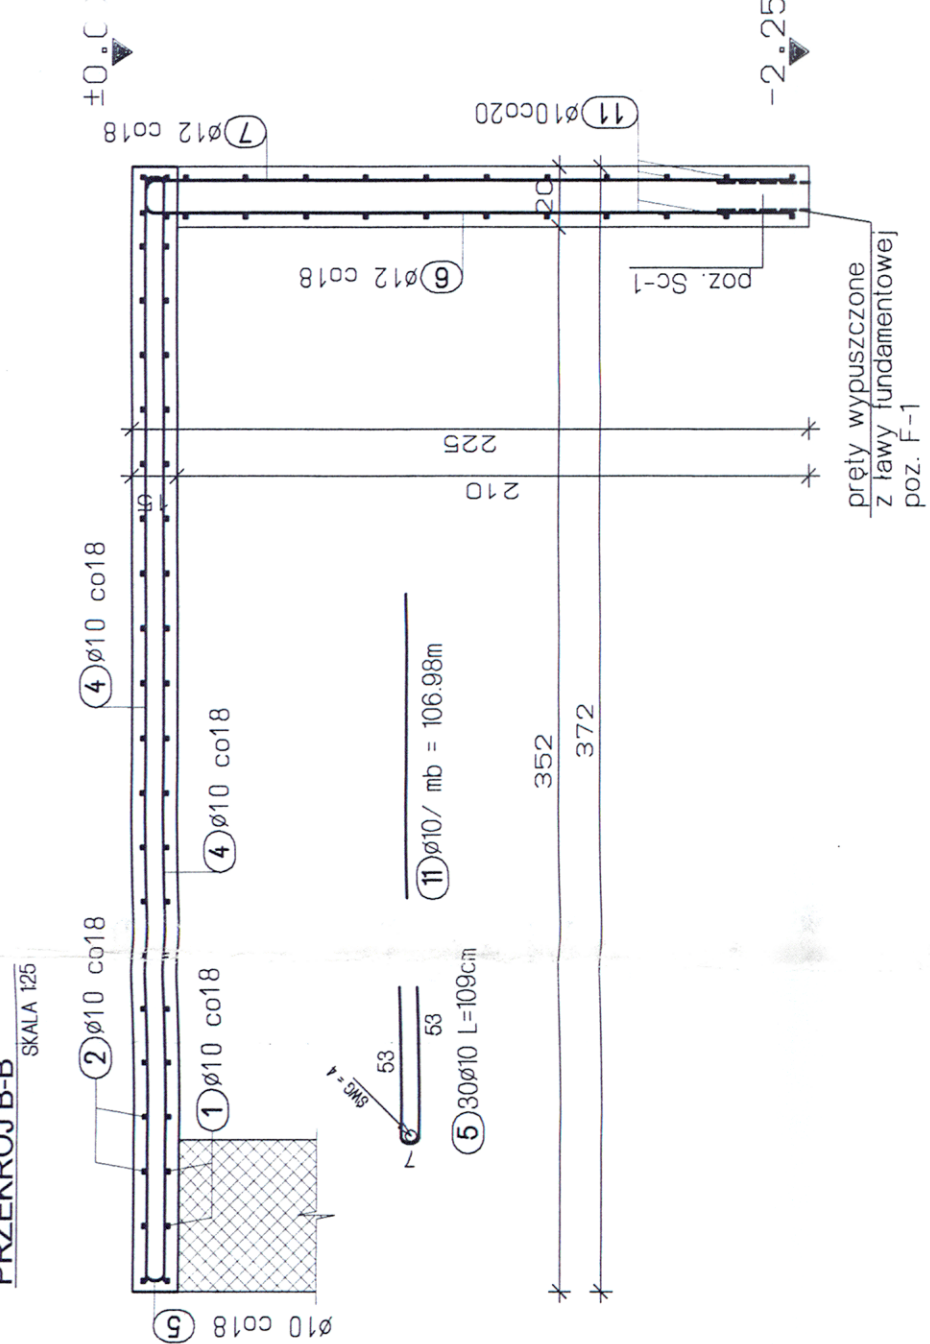



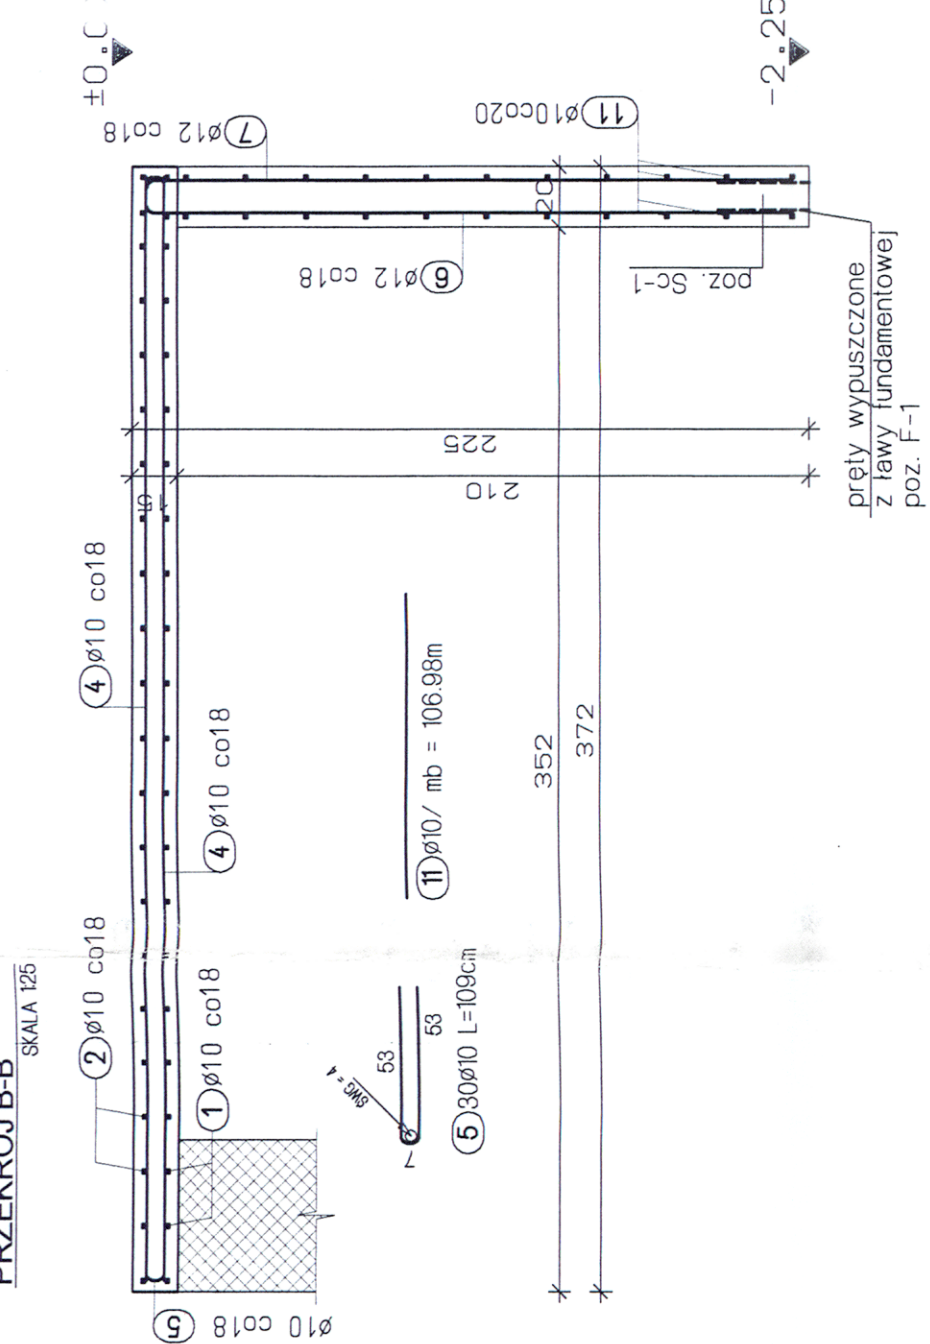



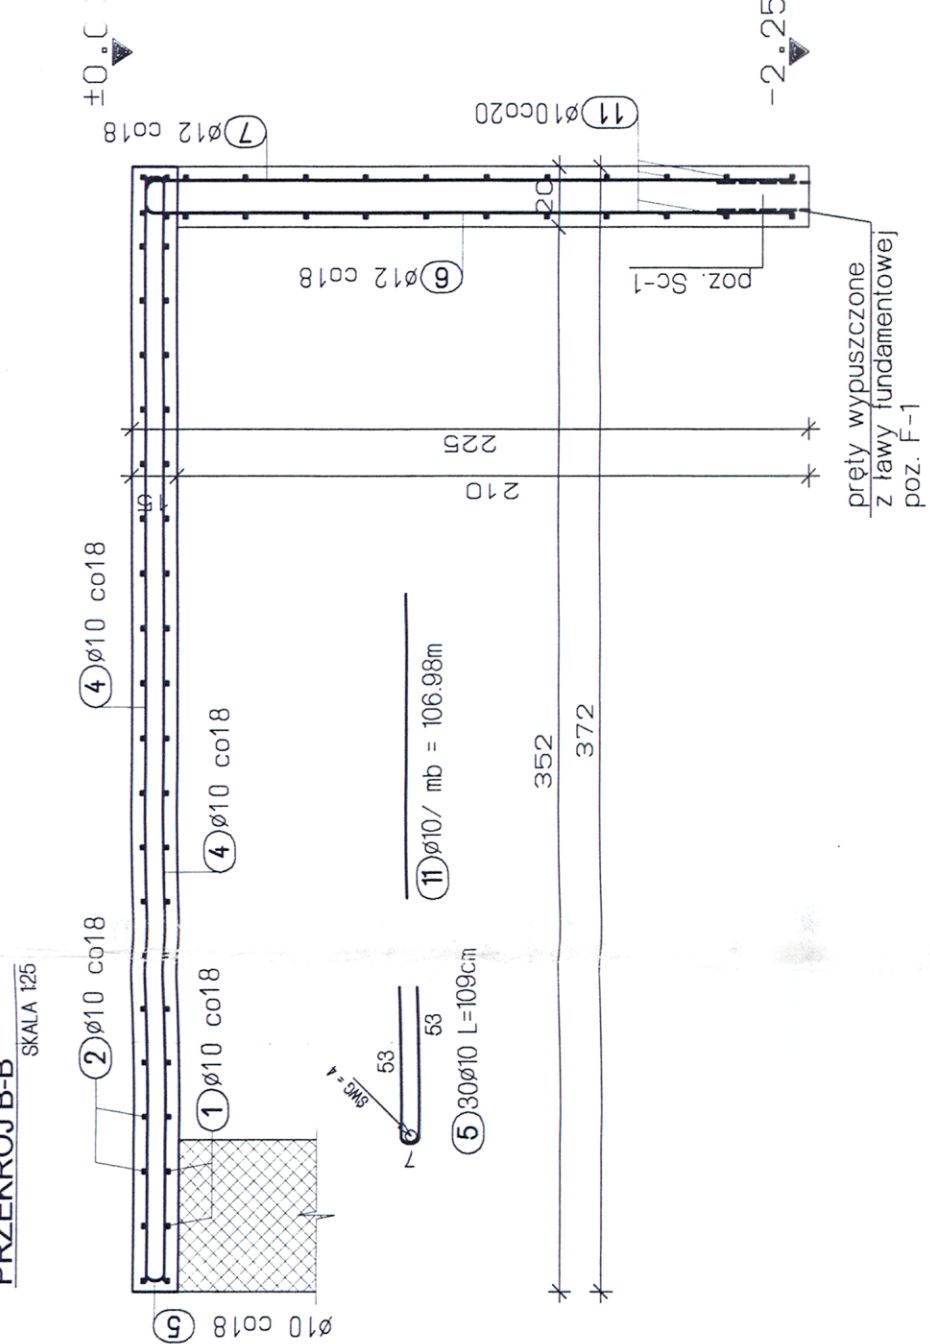


SKALA 1:25

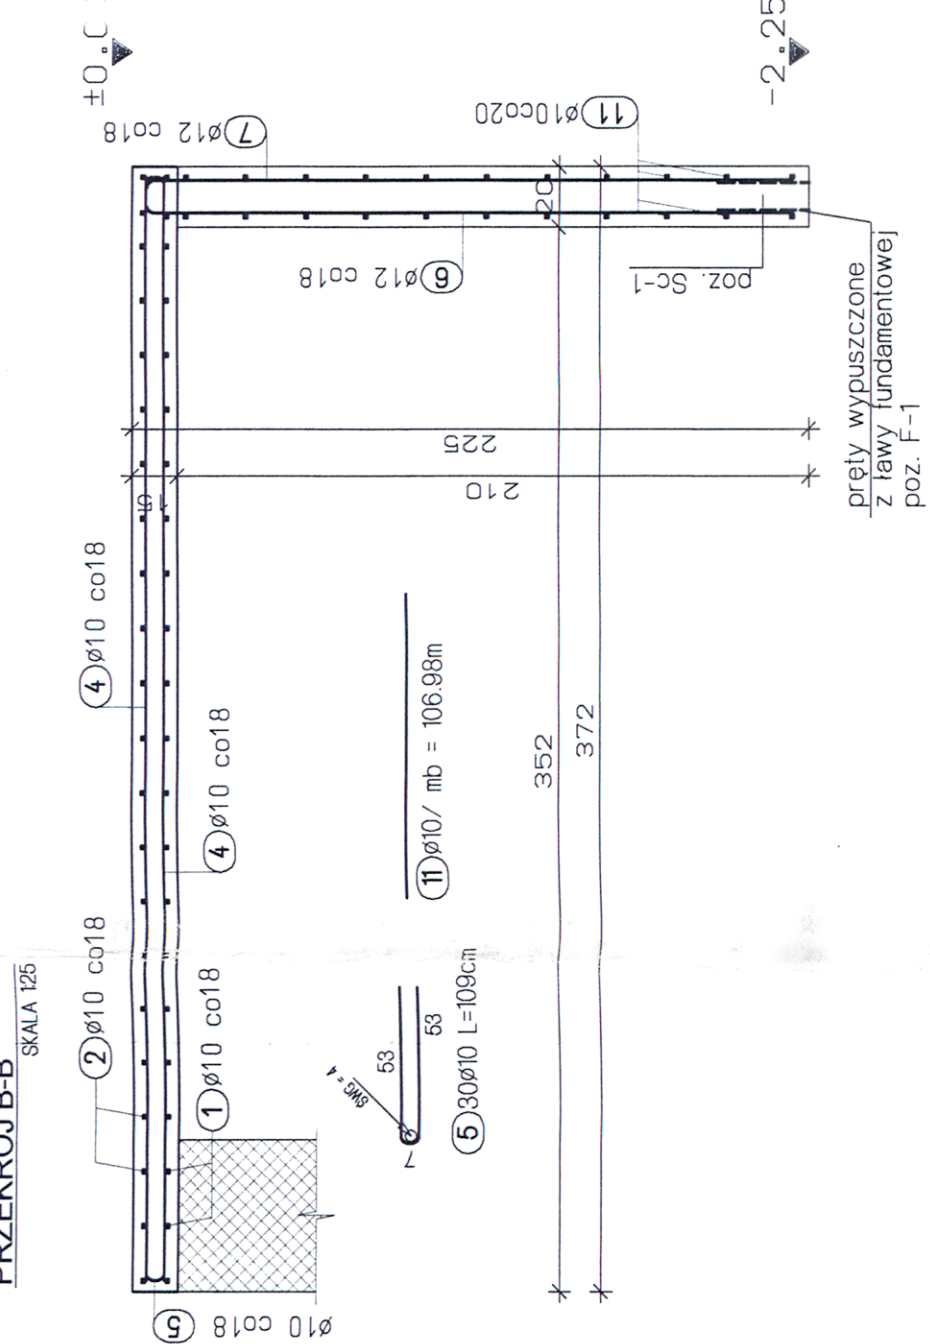


SKALA 1:25

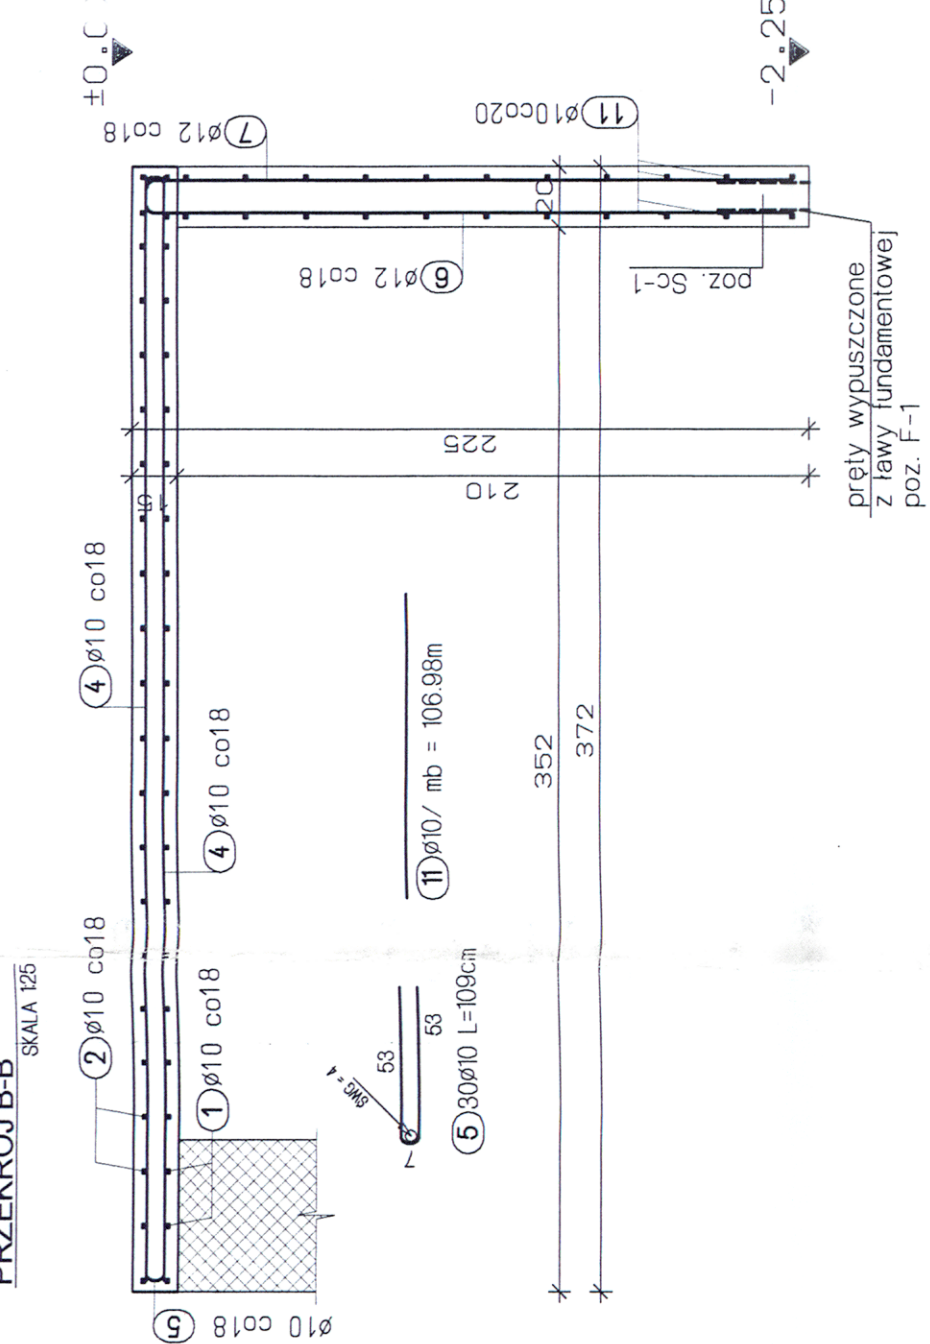


SKALA 1:25

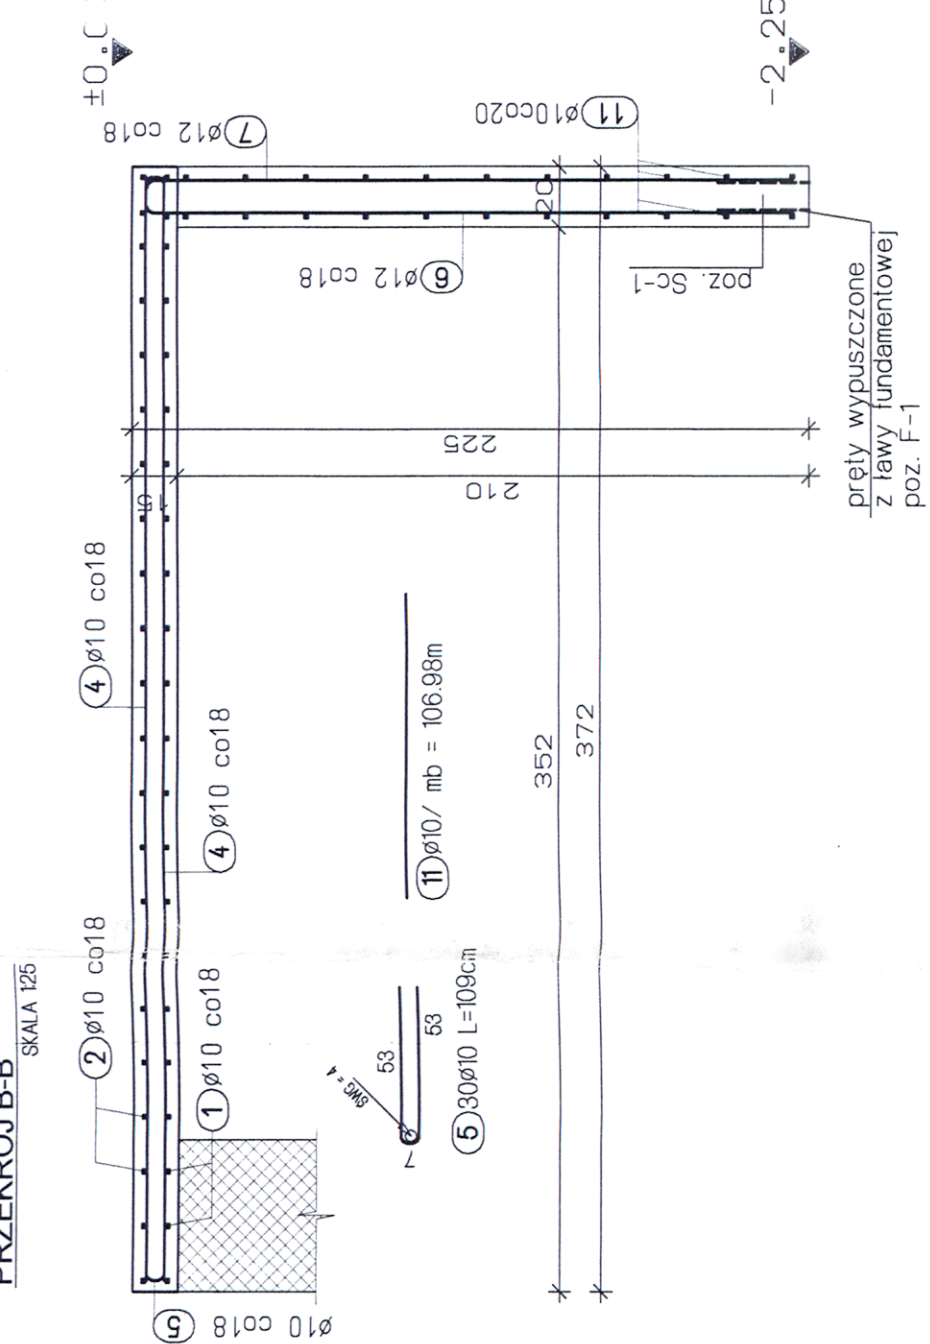


SKALA 1:25

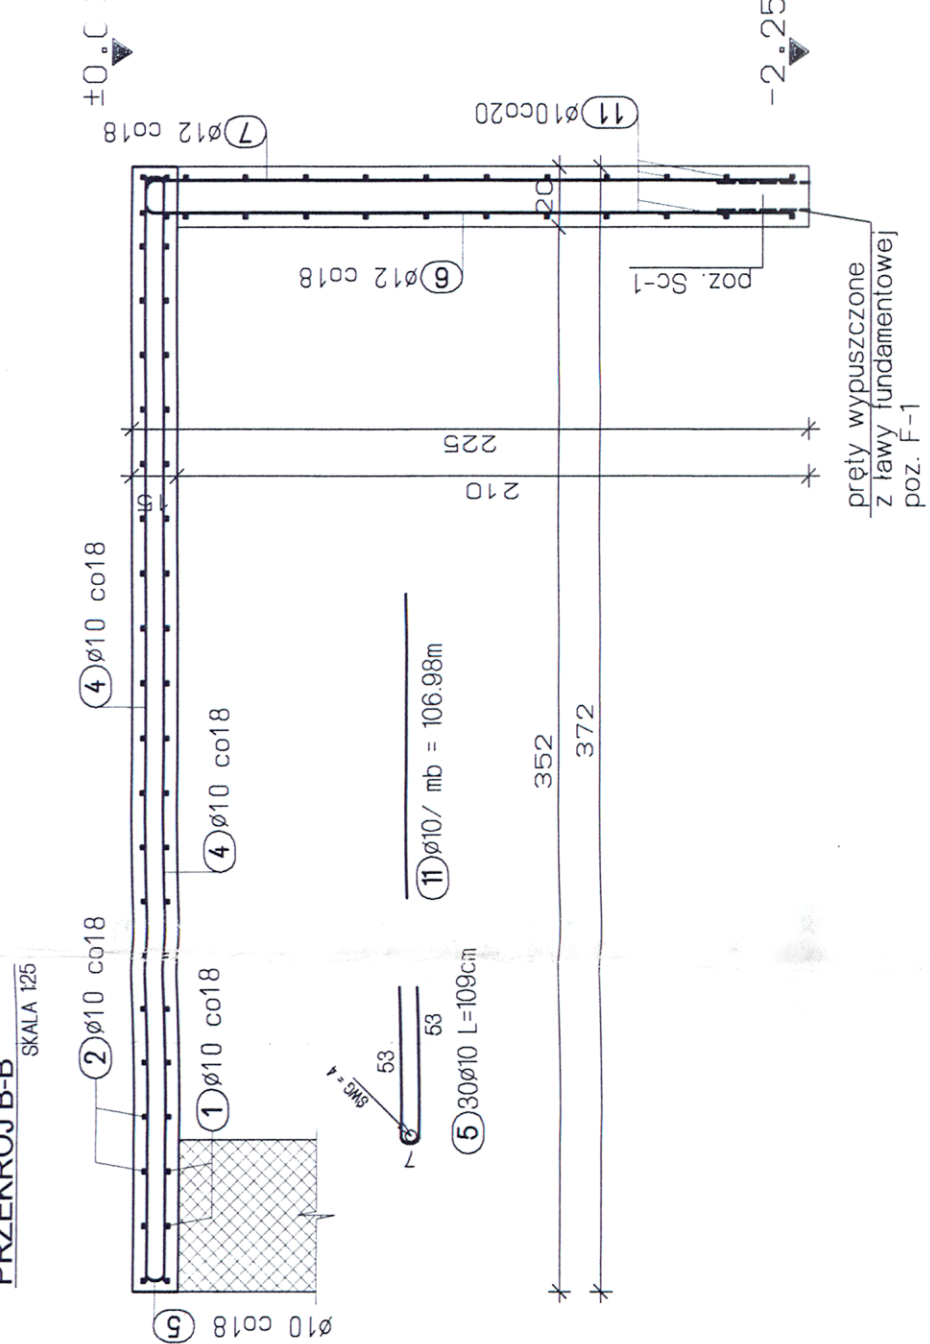


SKALA 1:25

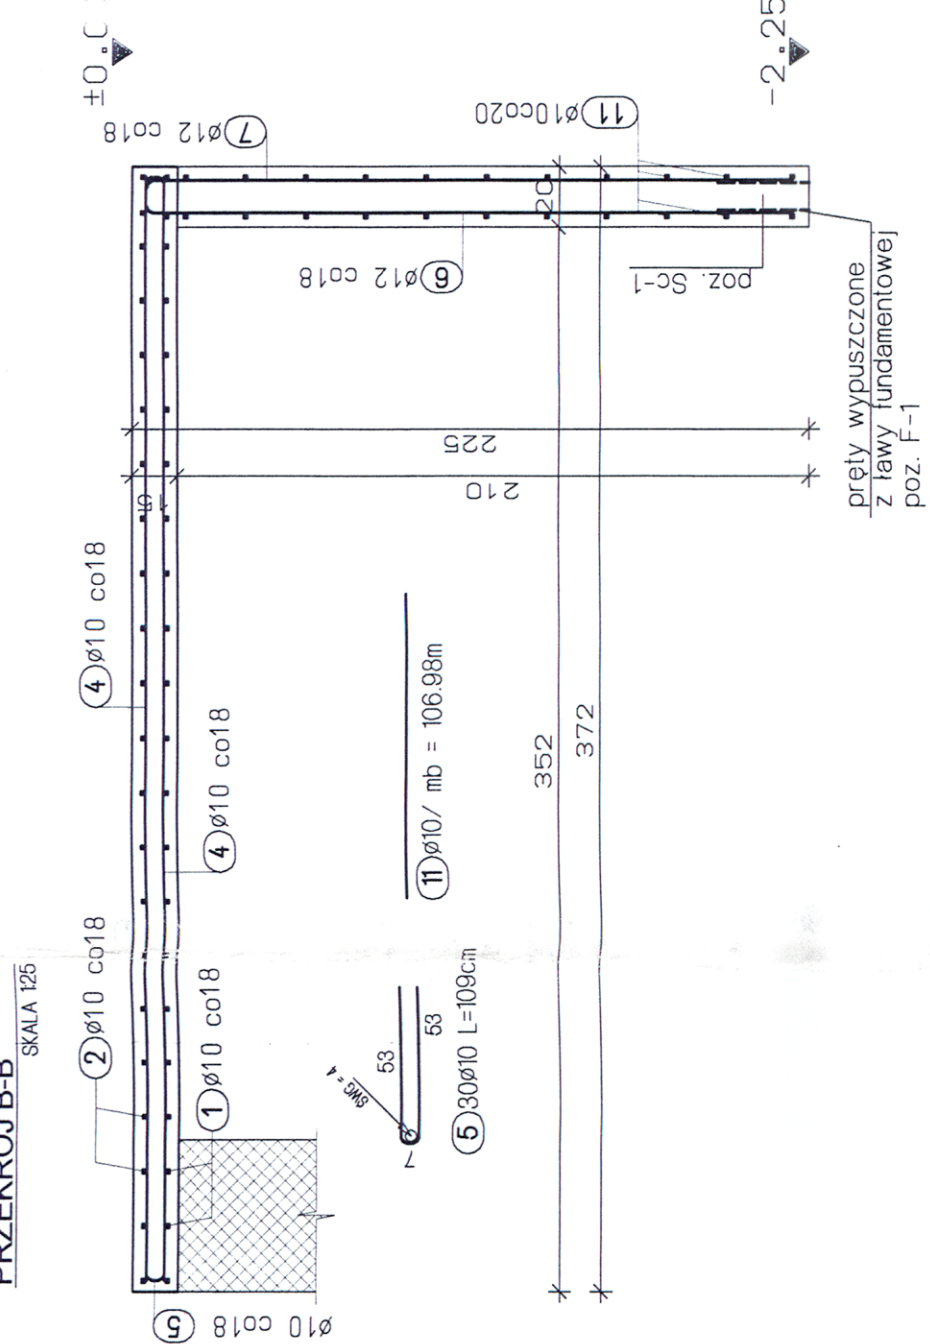


SKALA 1:25

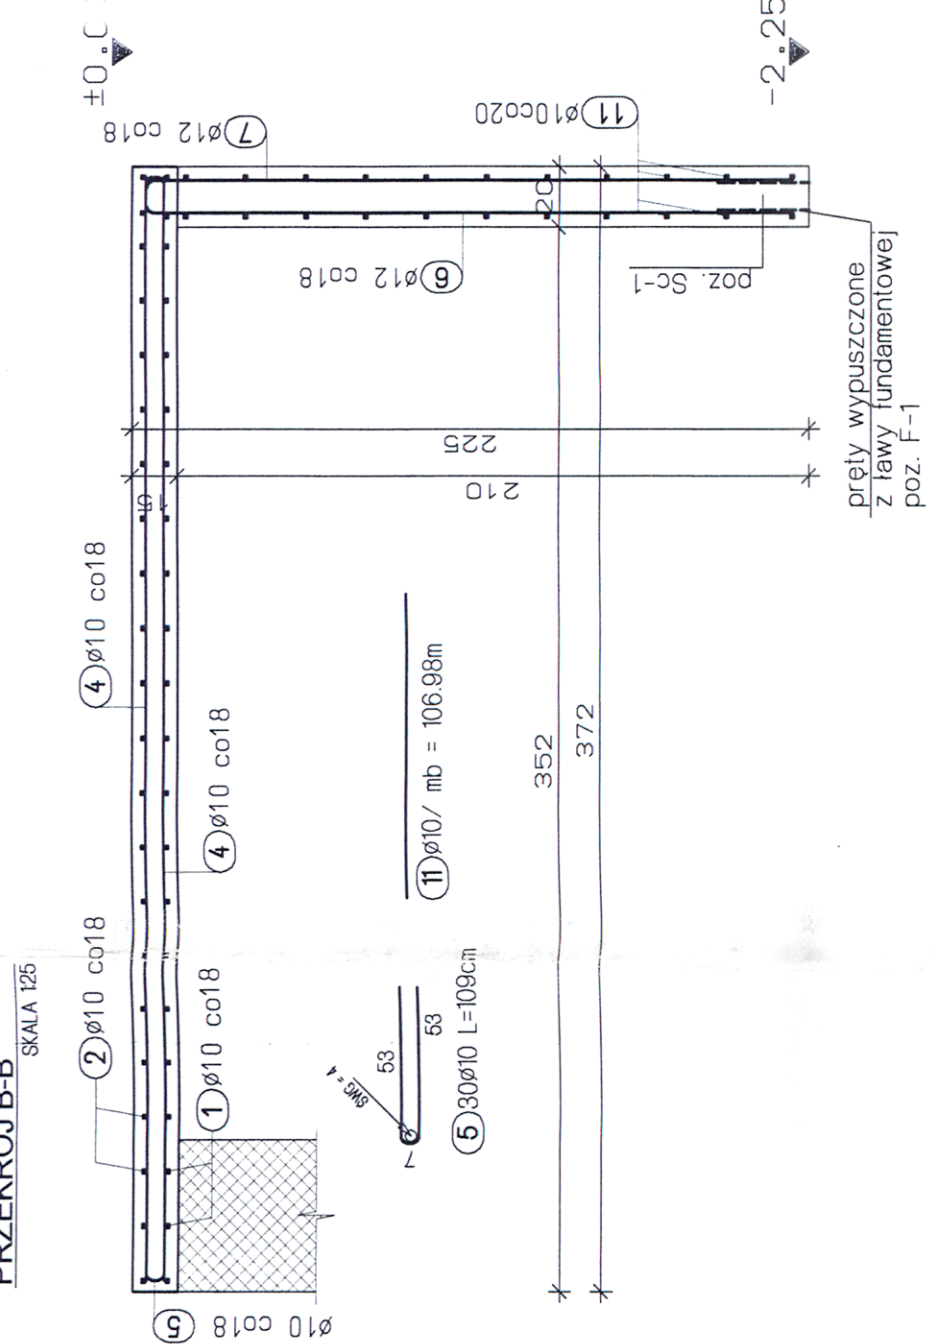


SKALA 1:25

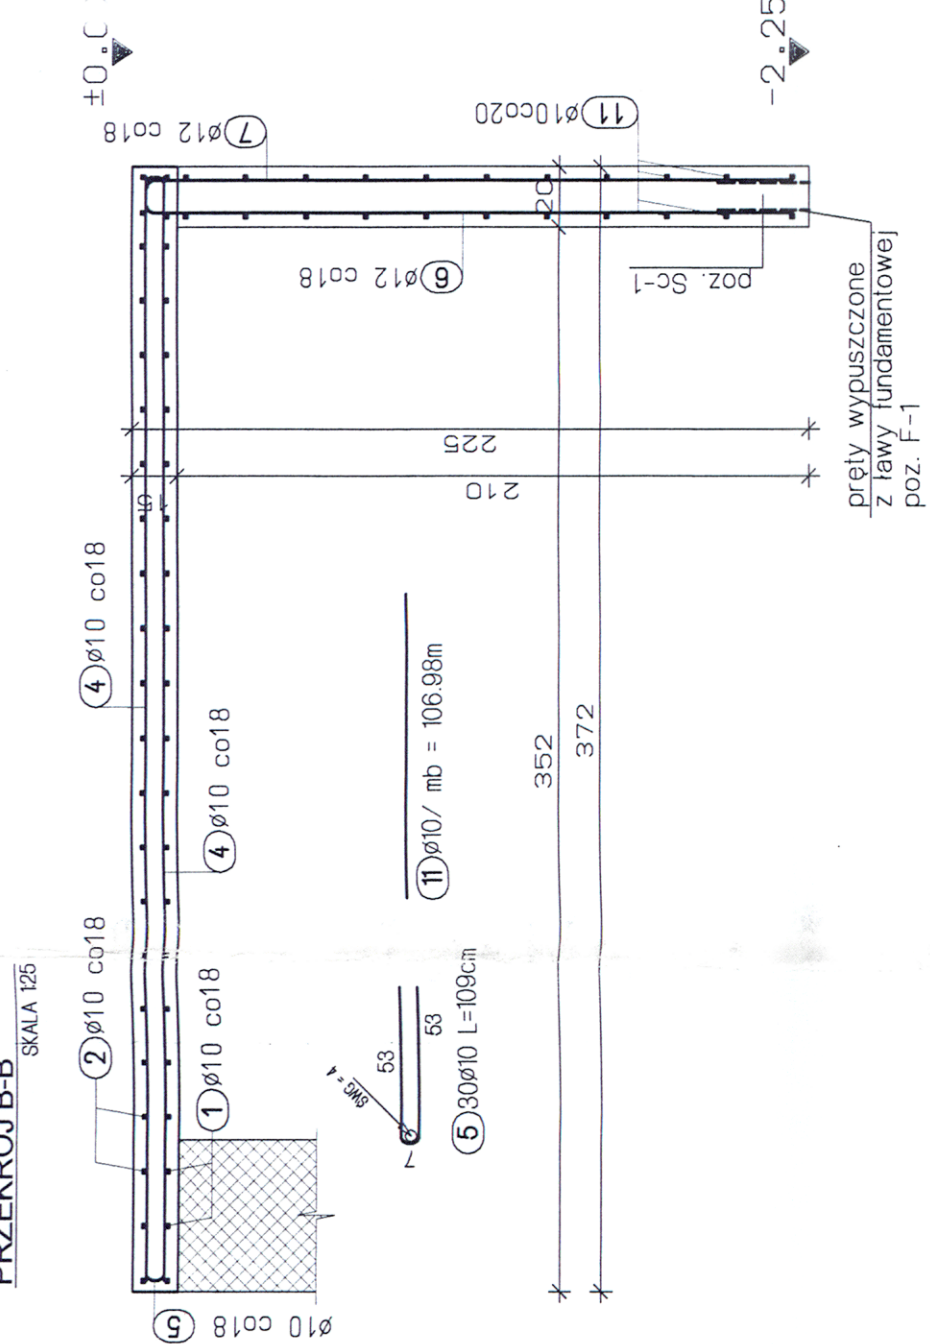


SKALA 1:25

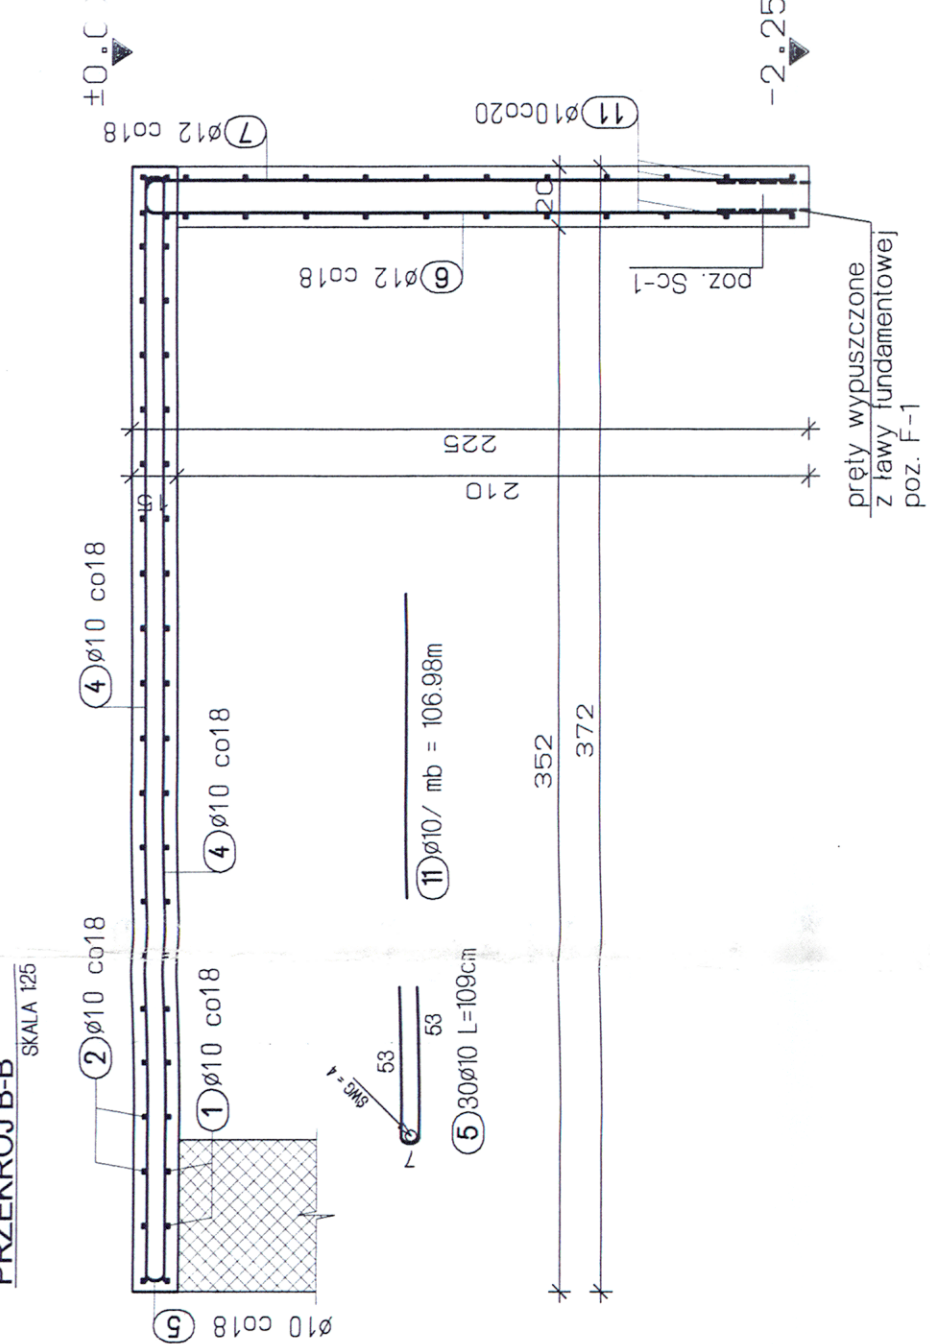


SKALA 1:25

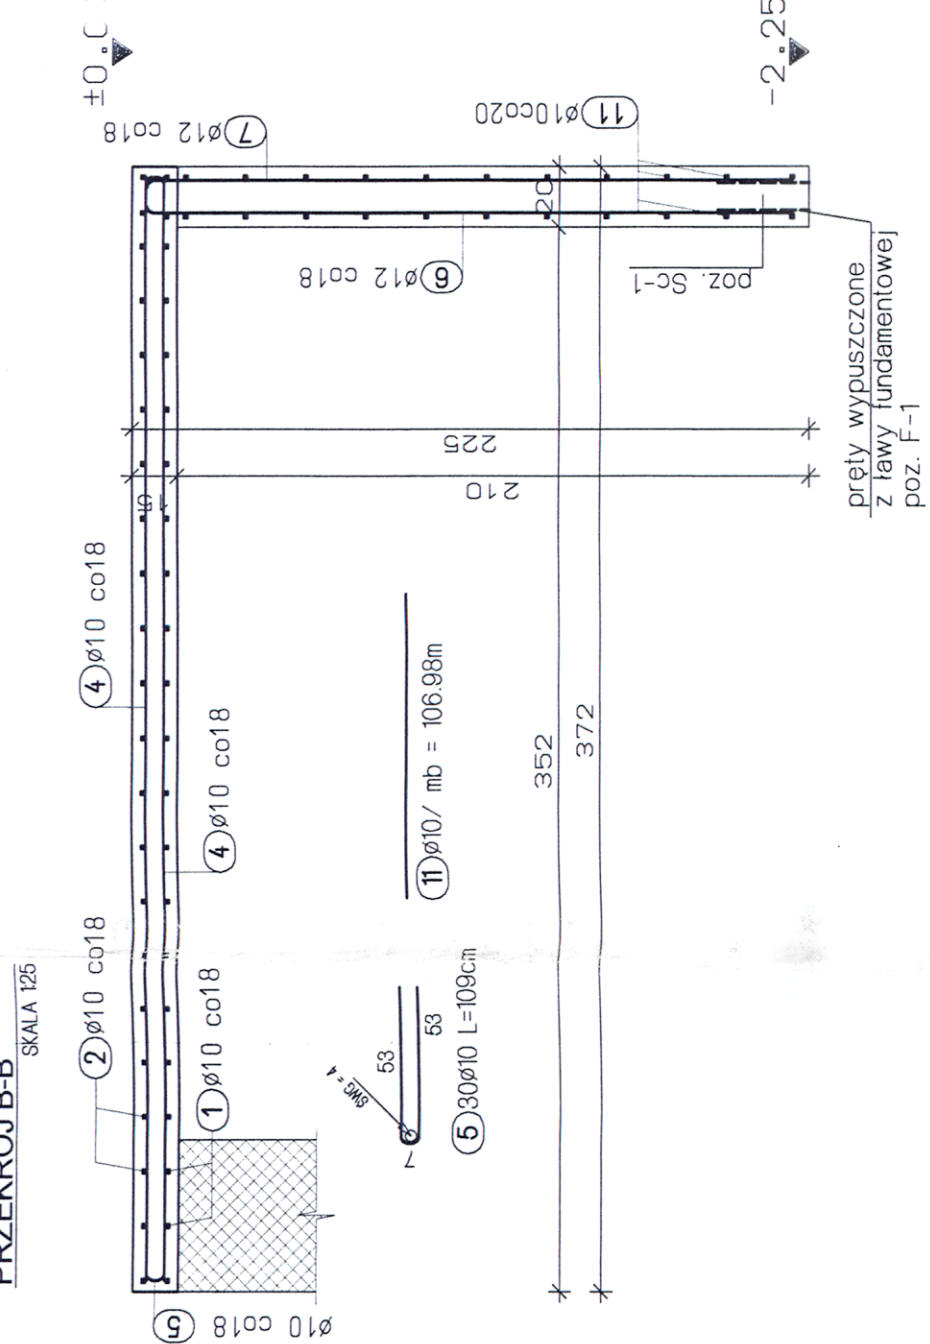


SKALA 1:25

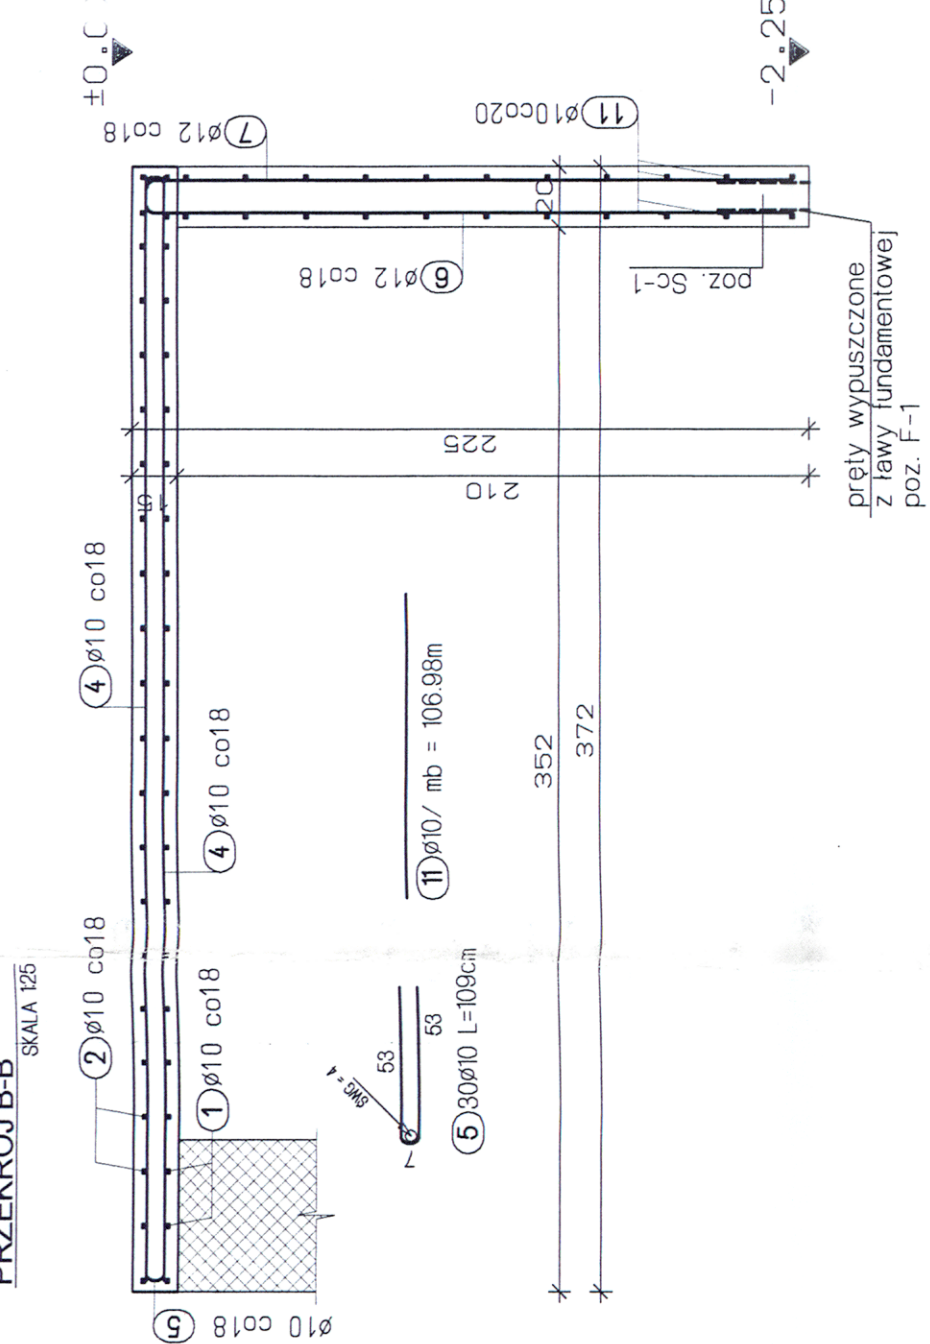



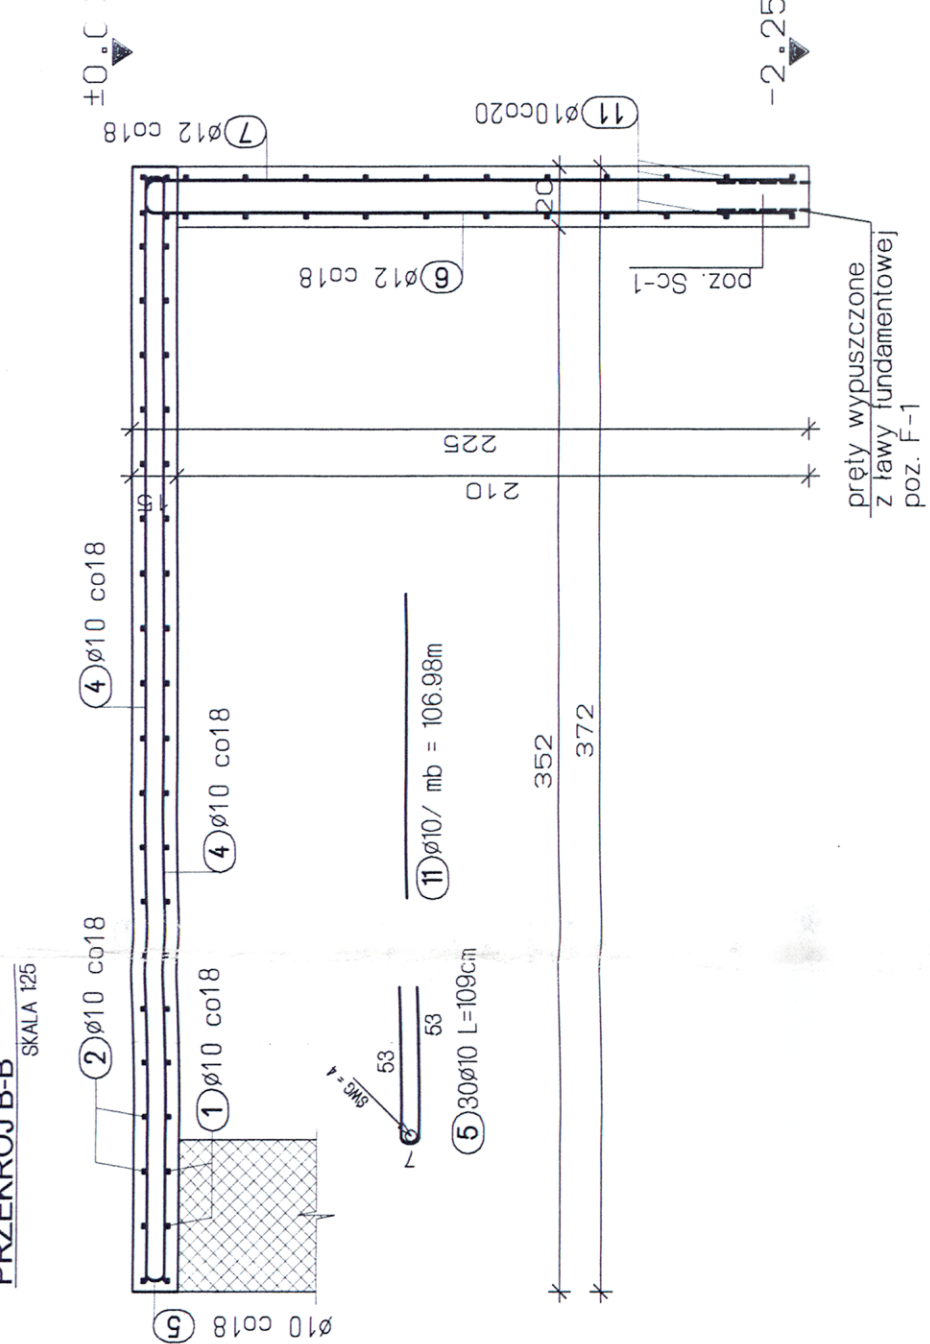



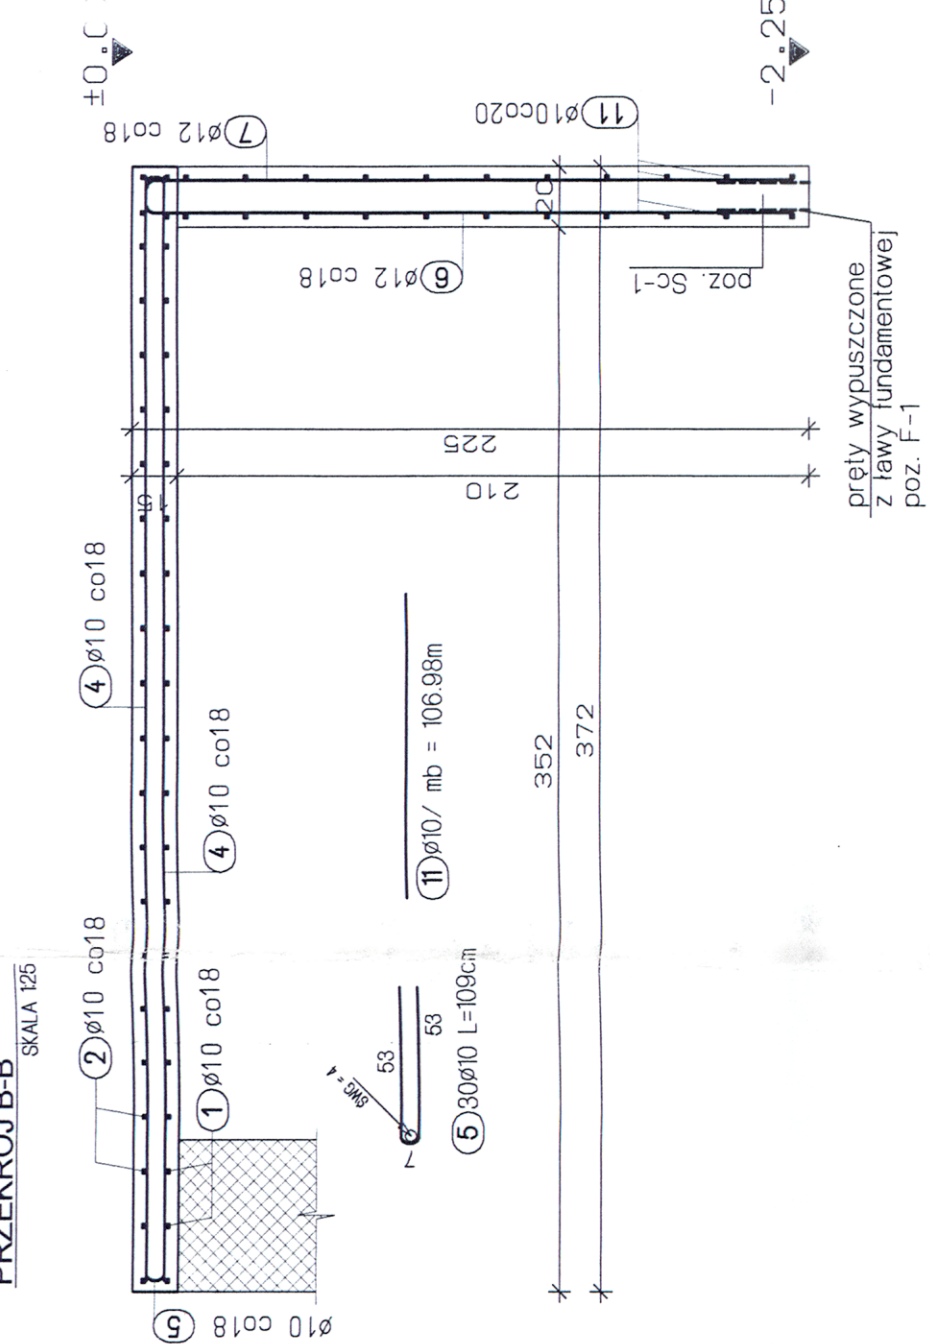



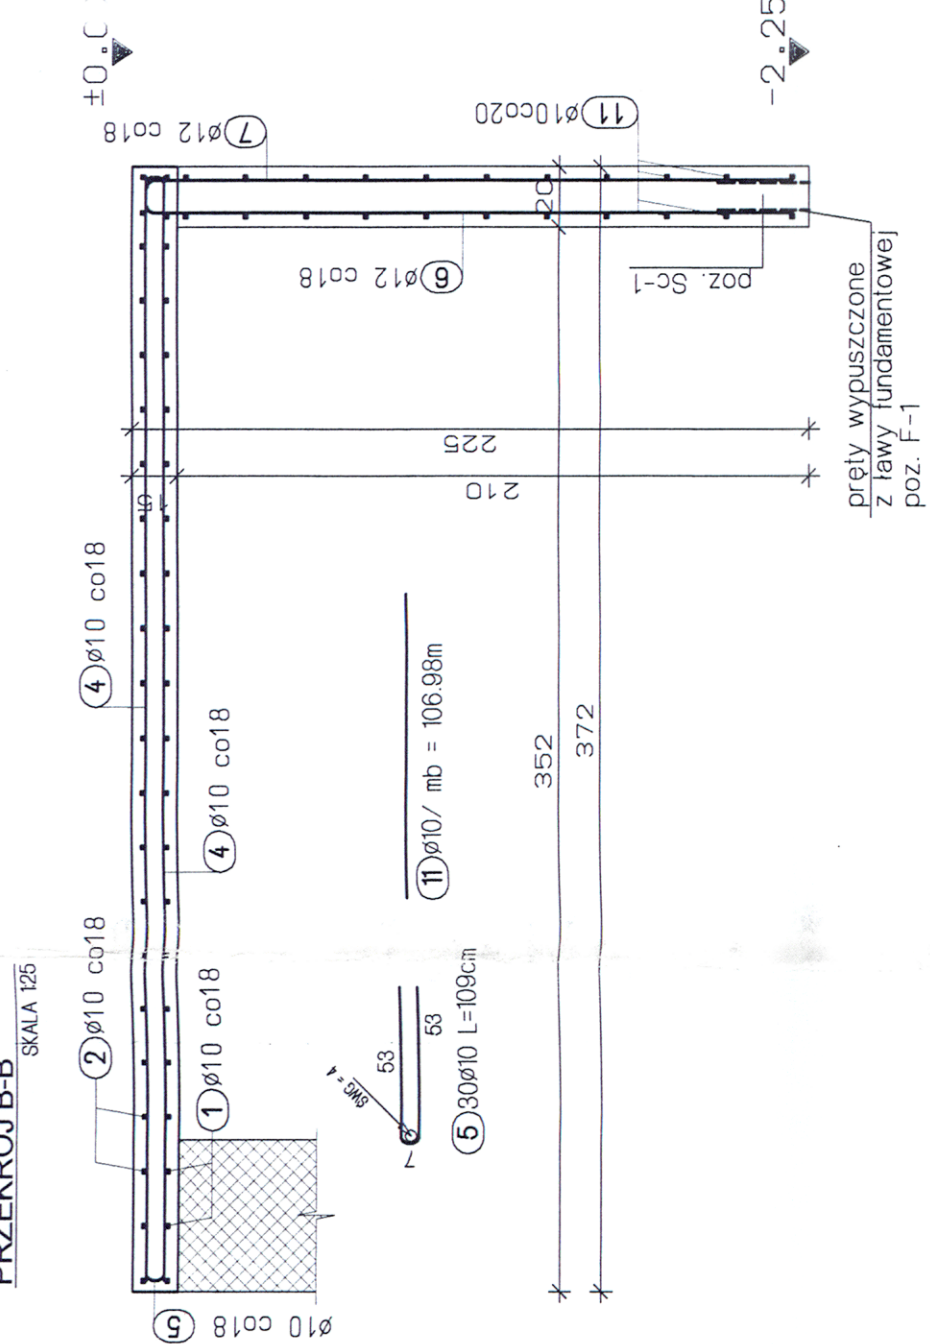



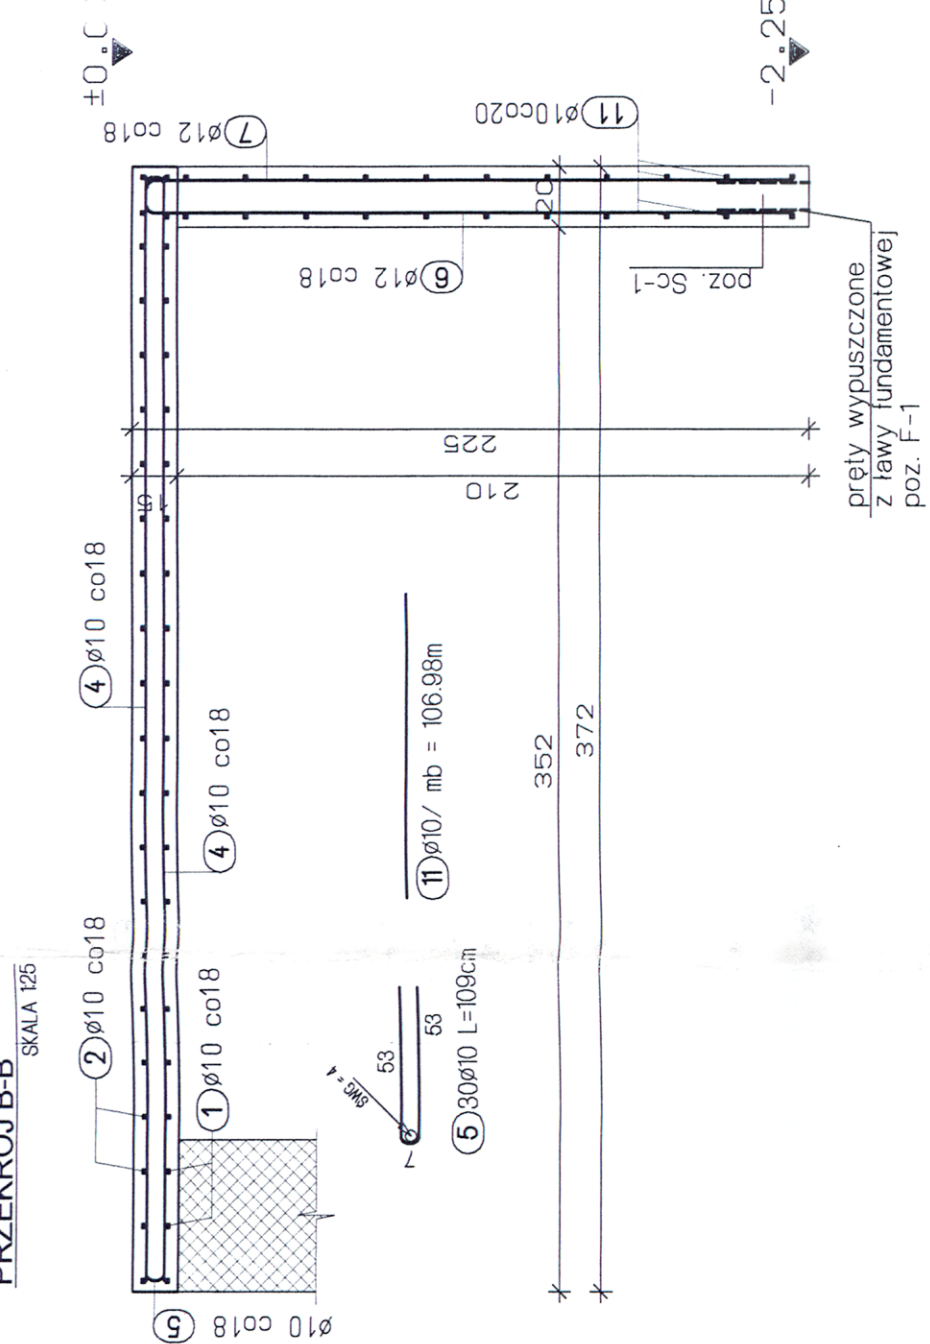



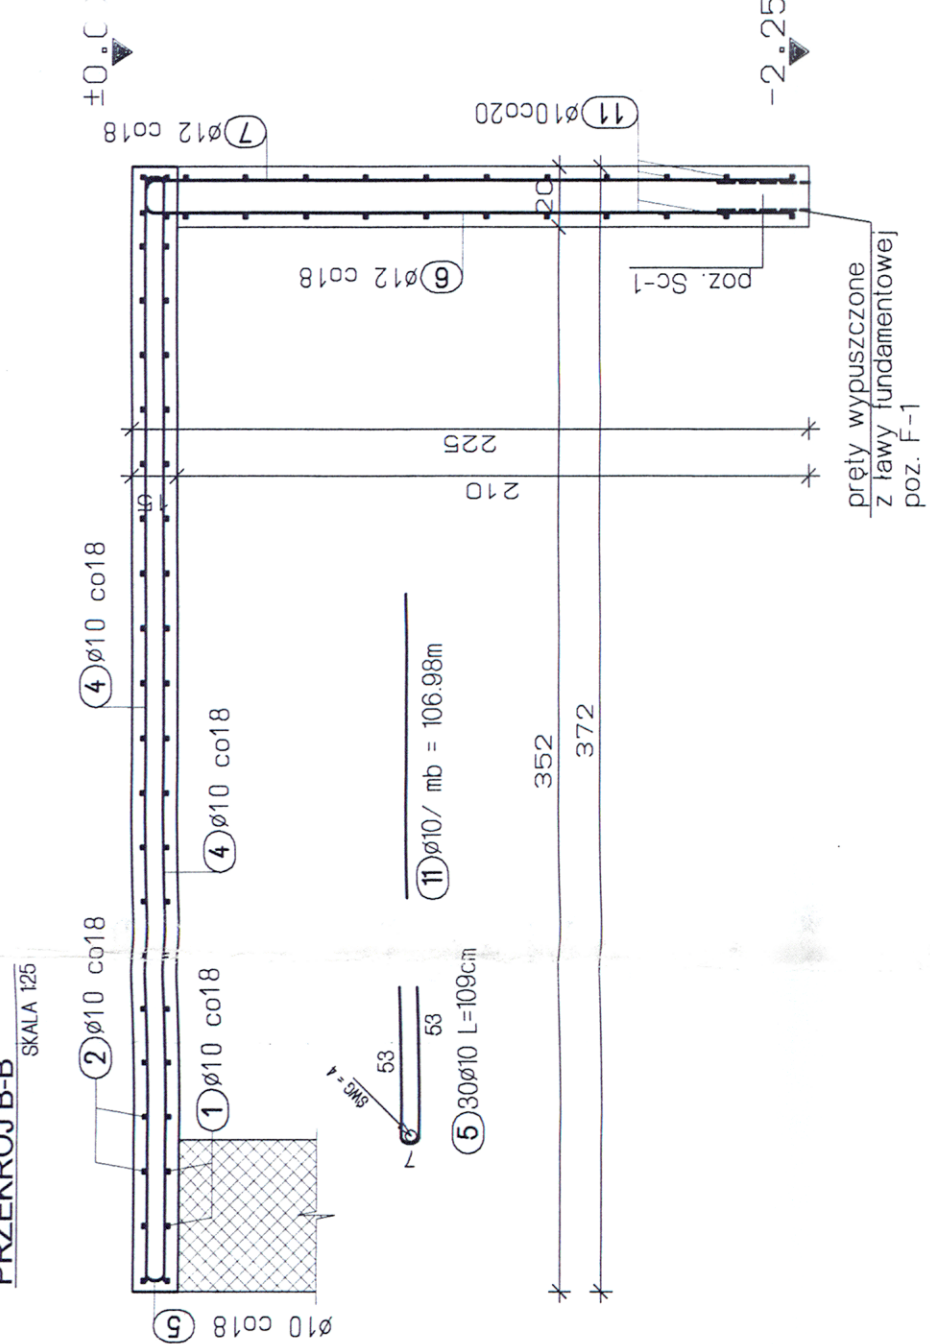



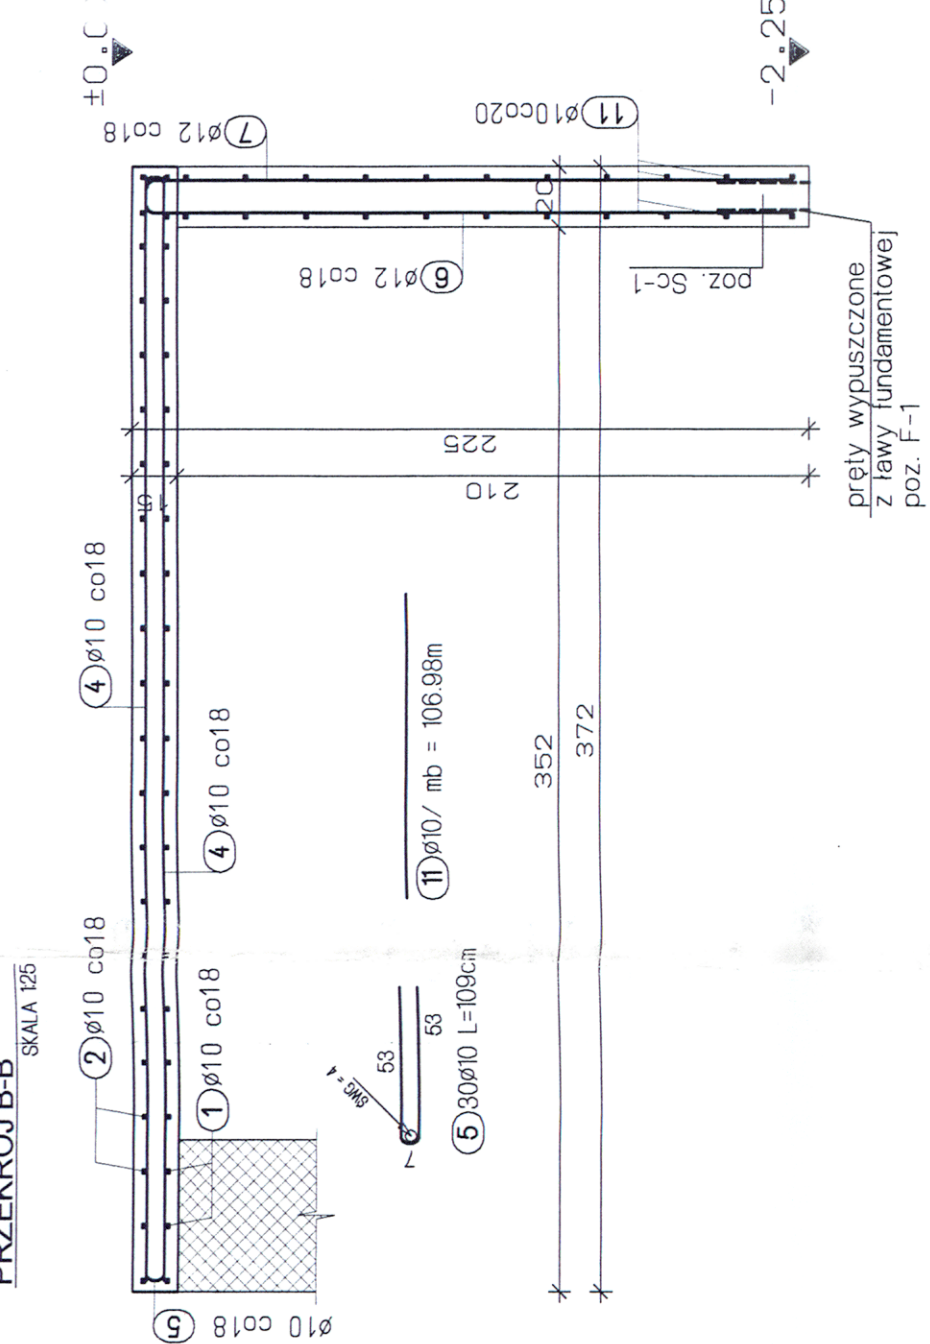



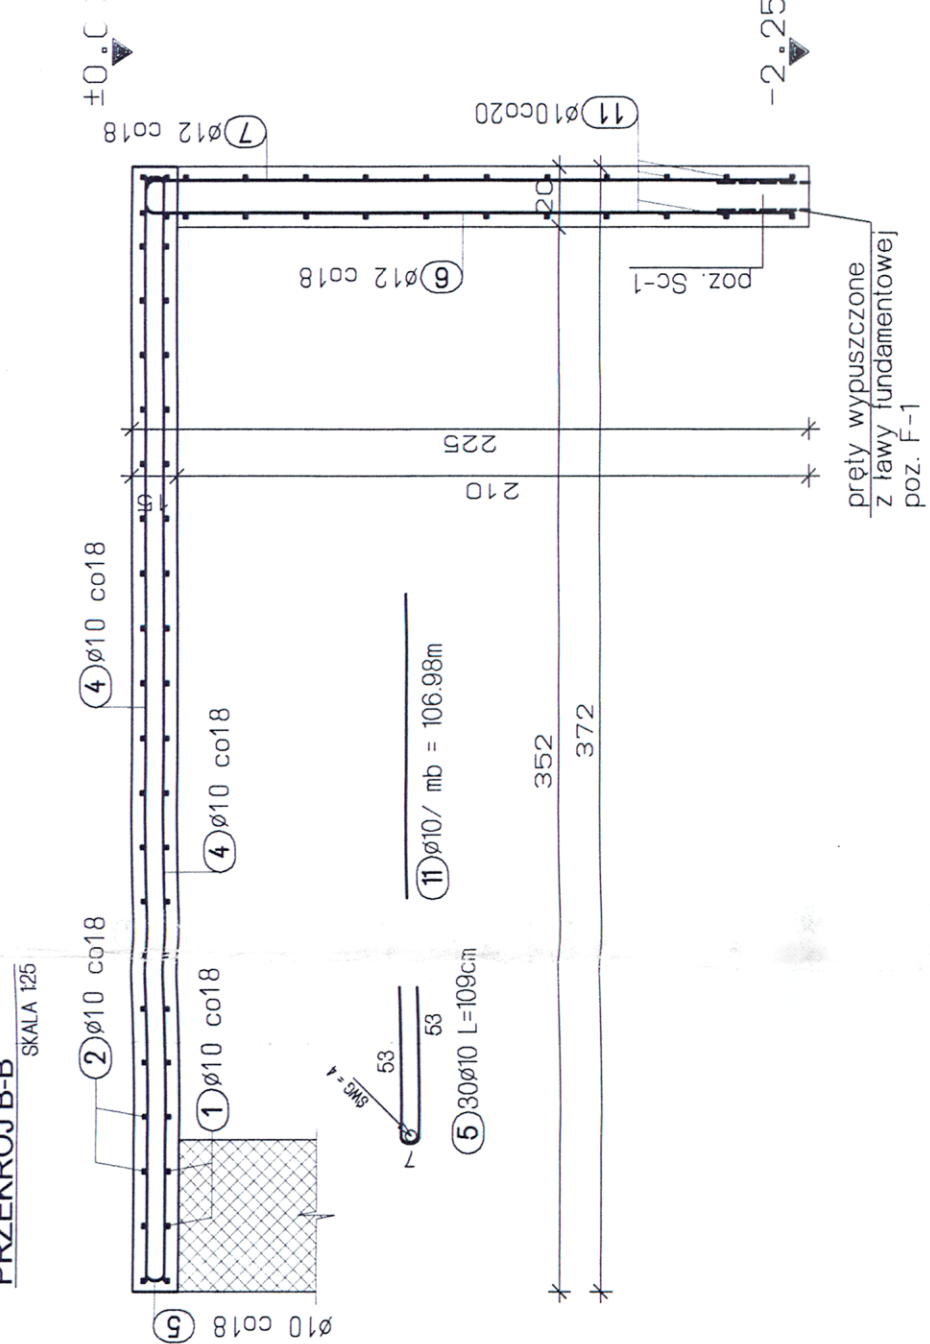



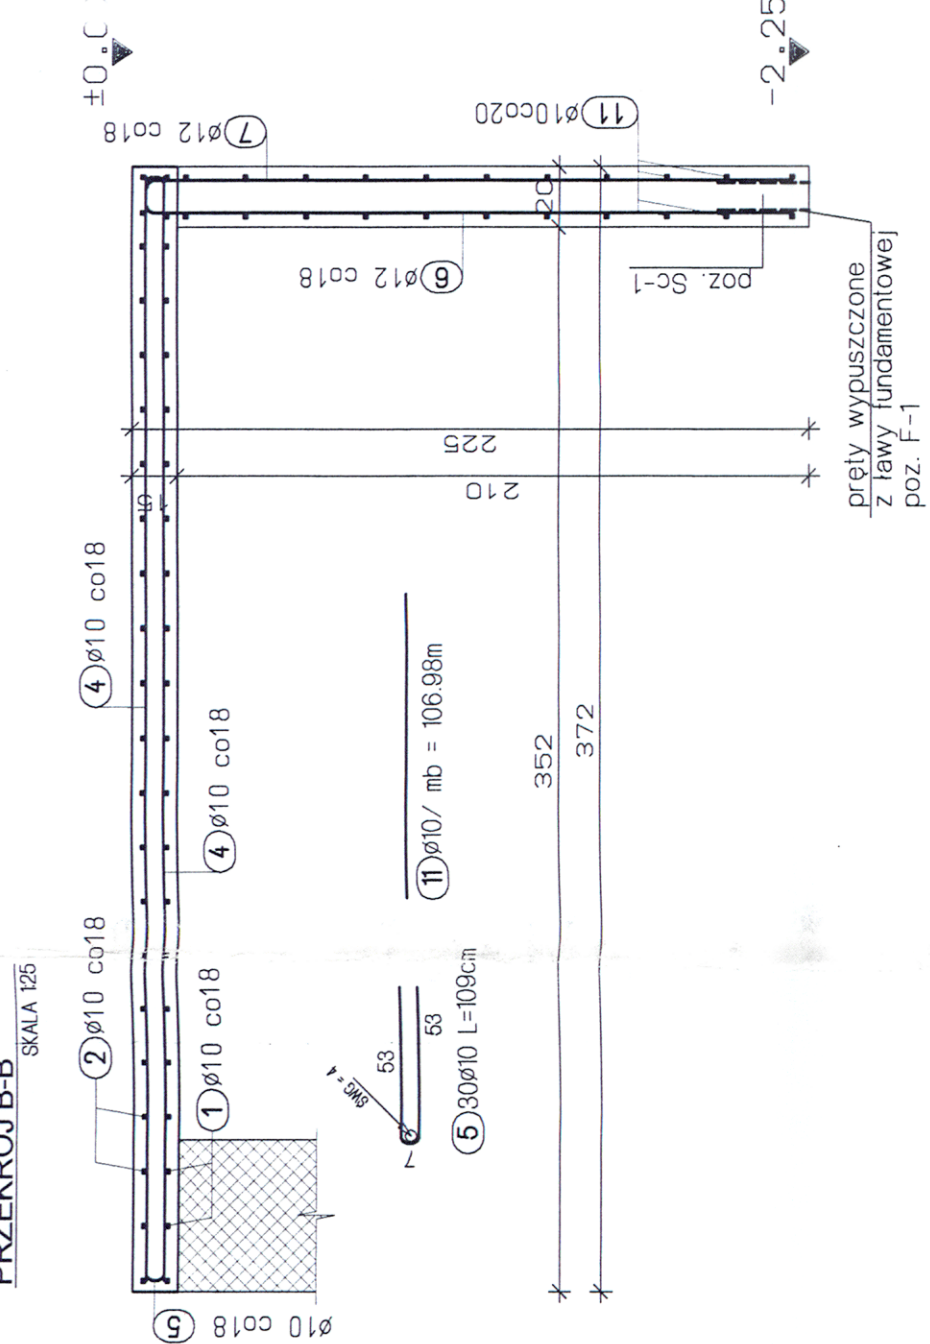


SKALA 1:25

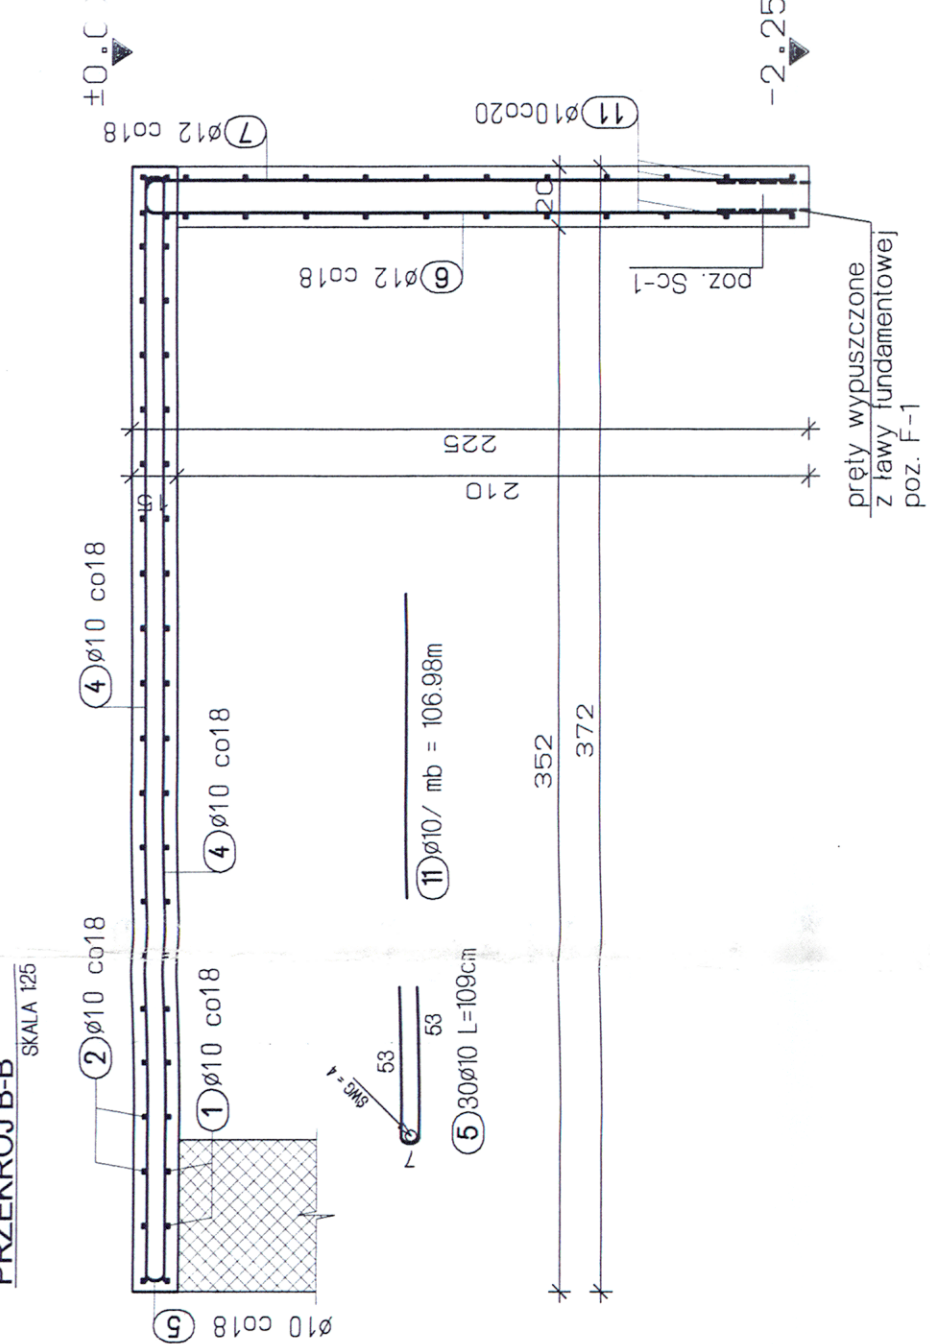


SKALA 1:25

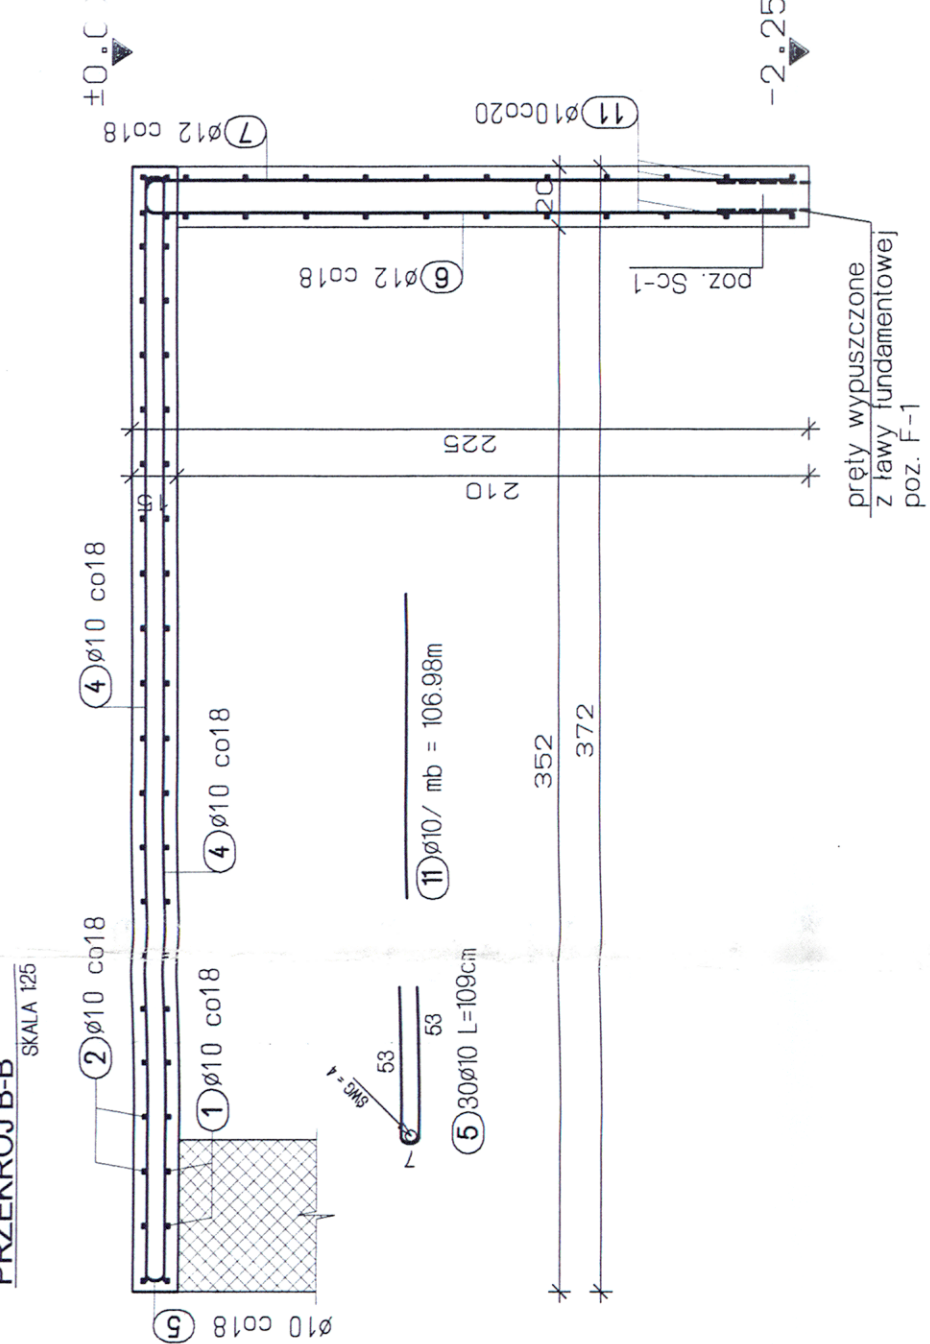



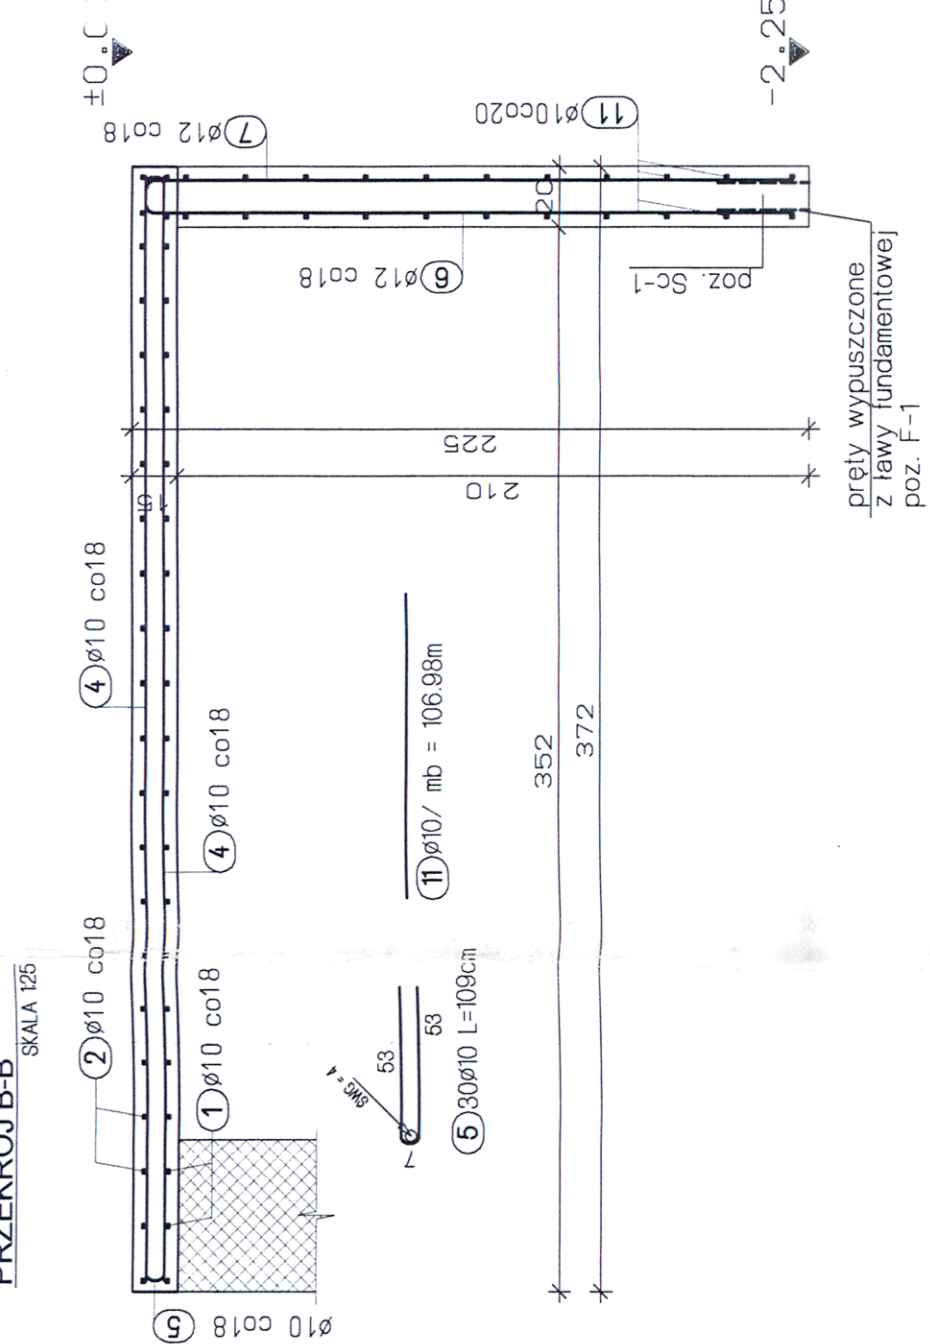



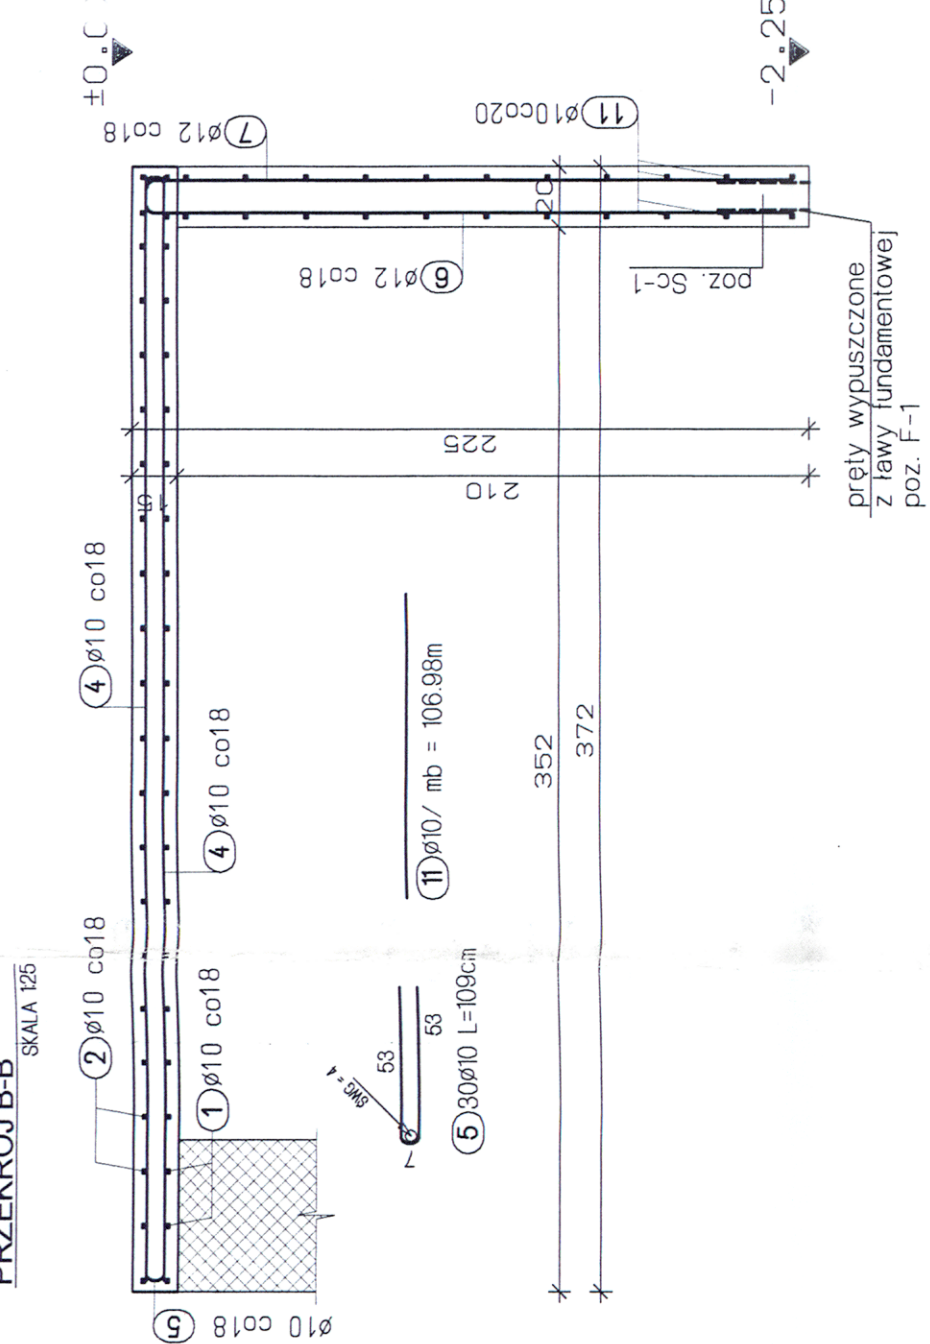



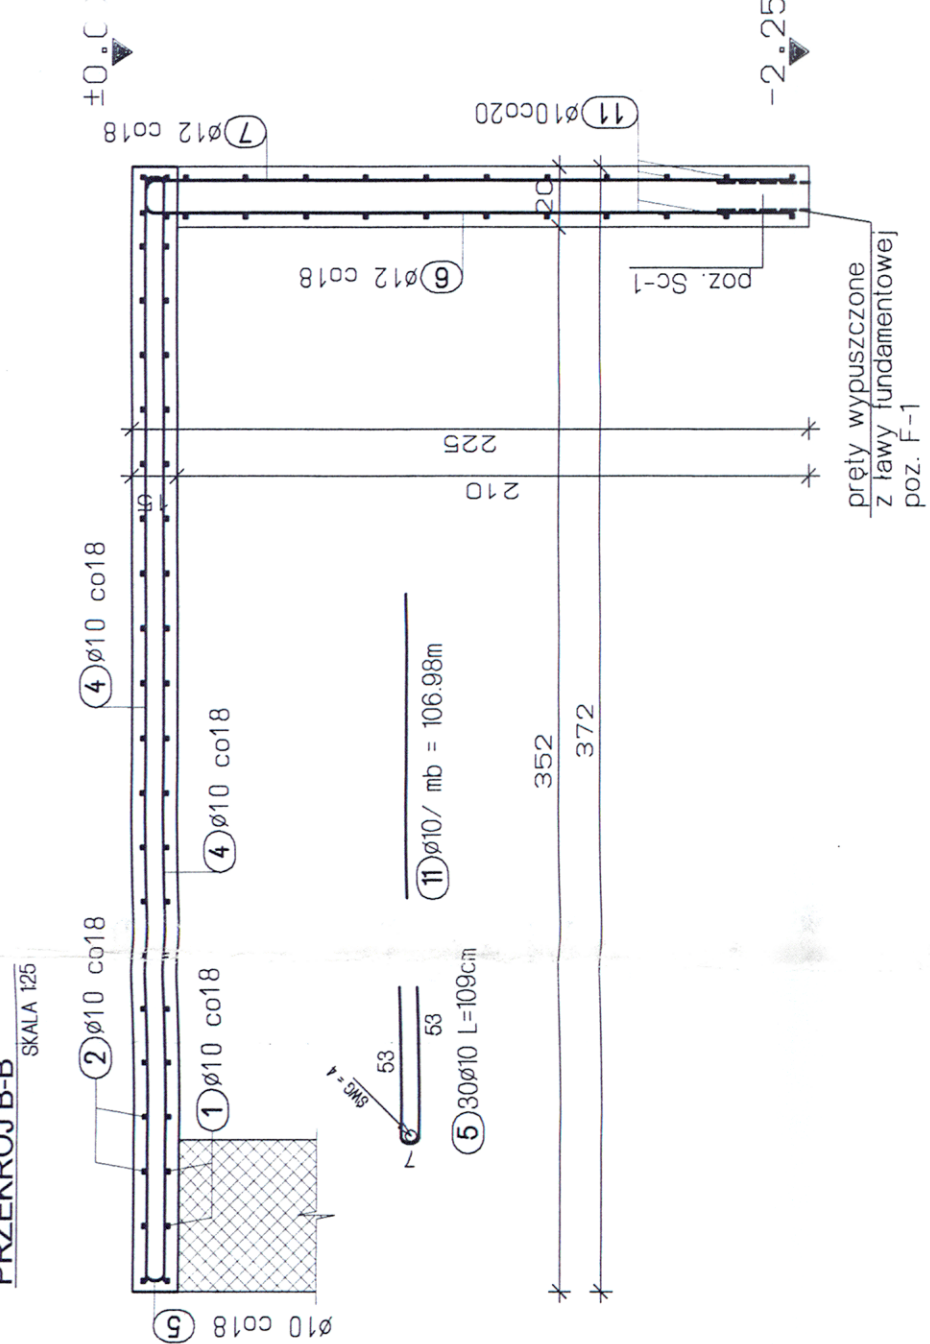



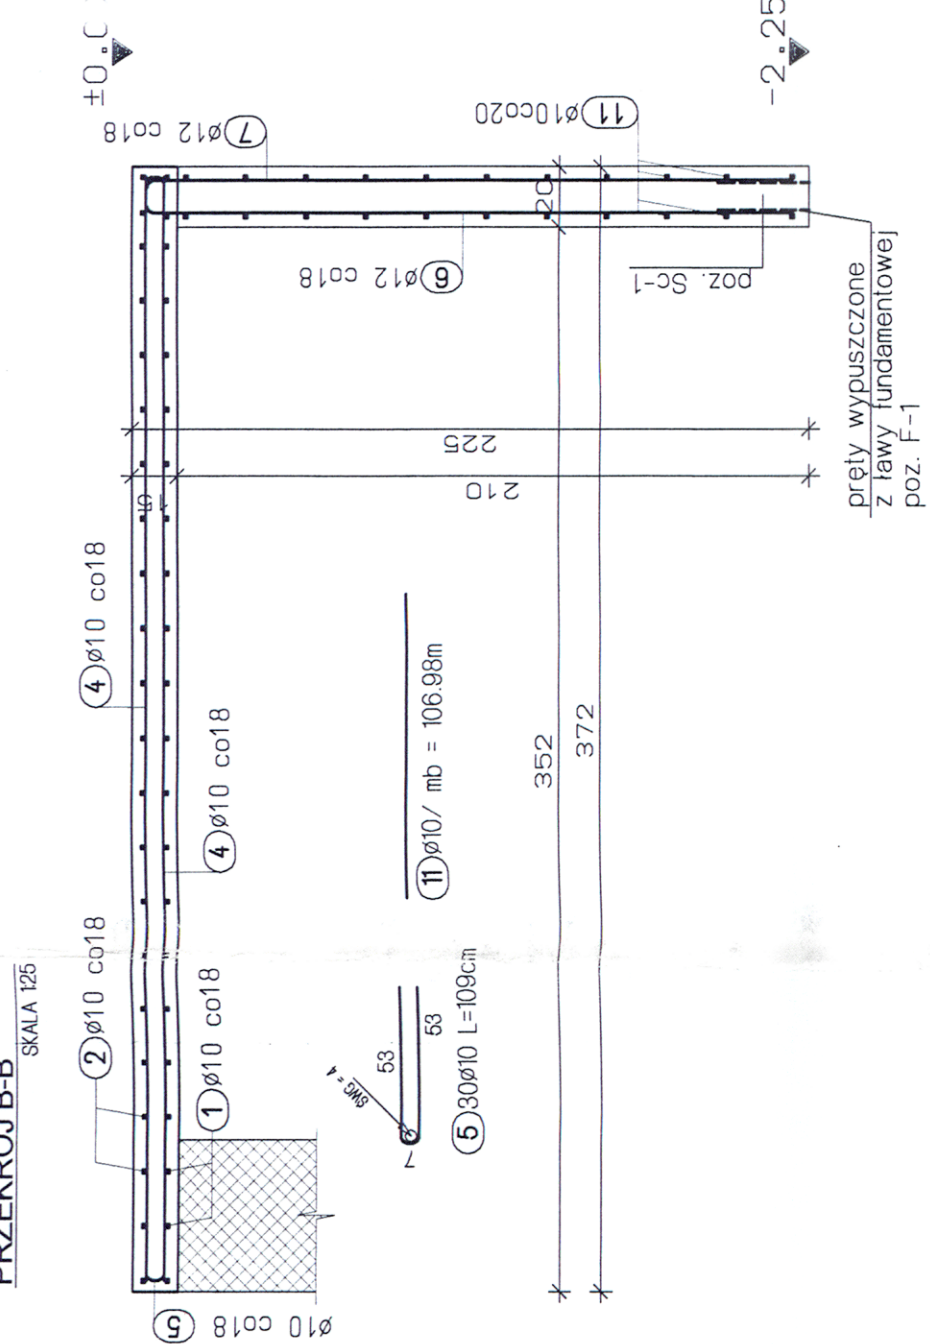



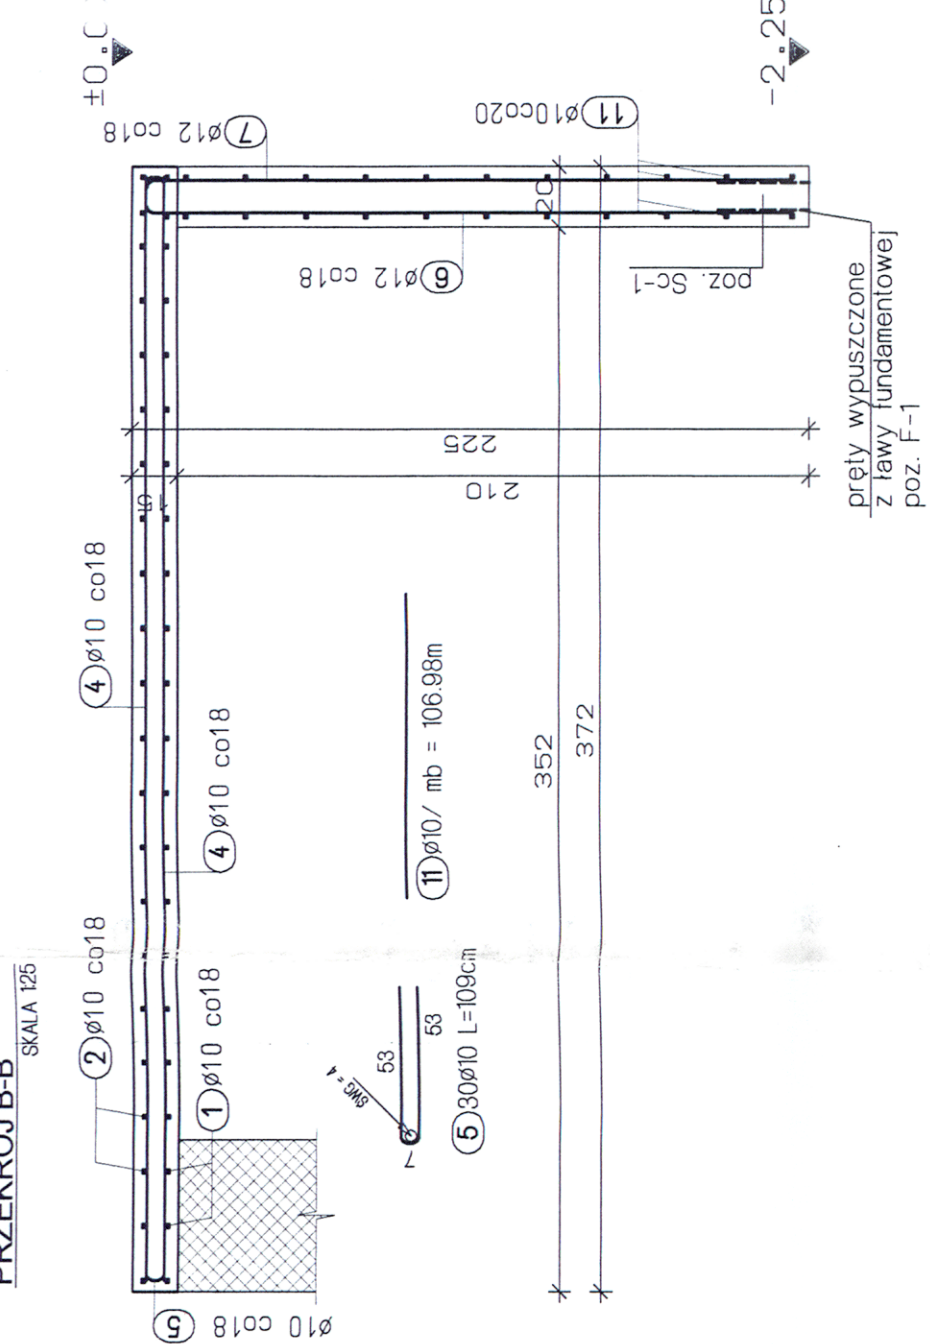



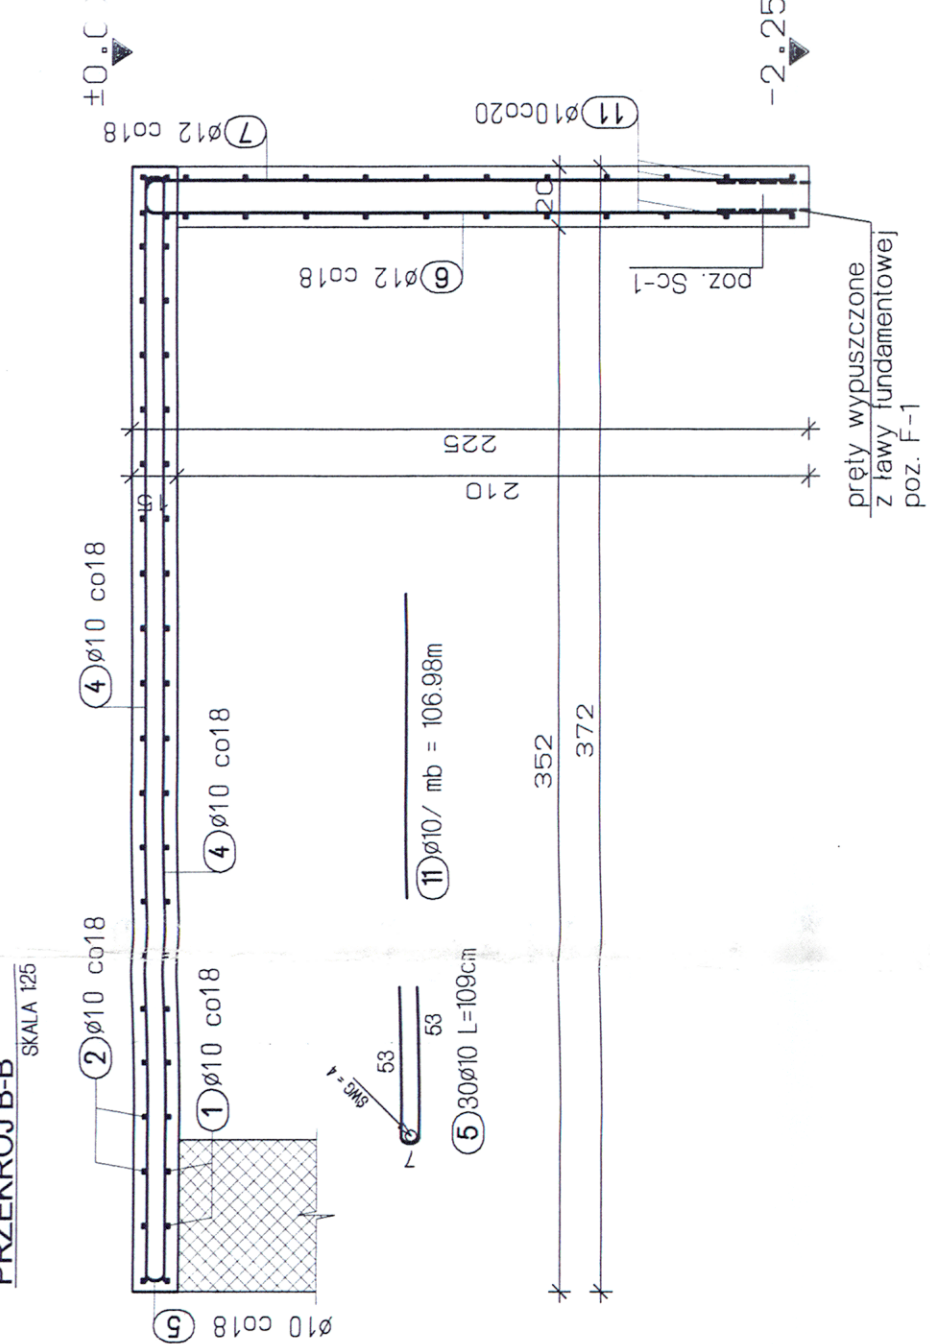



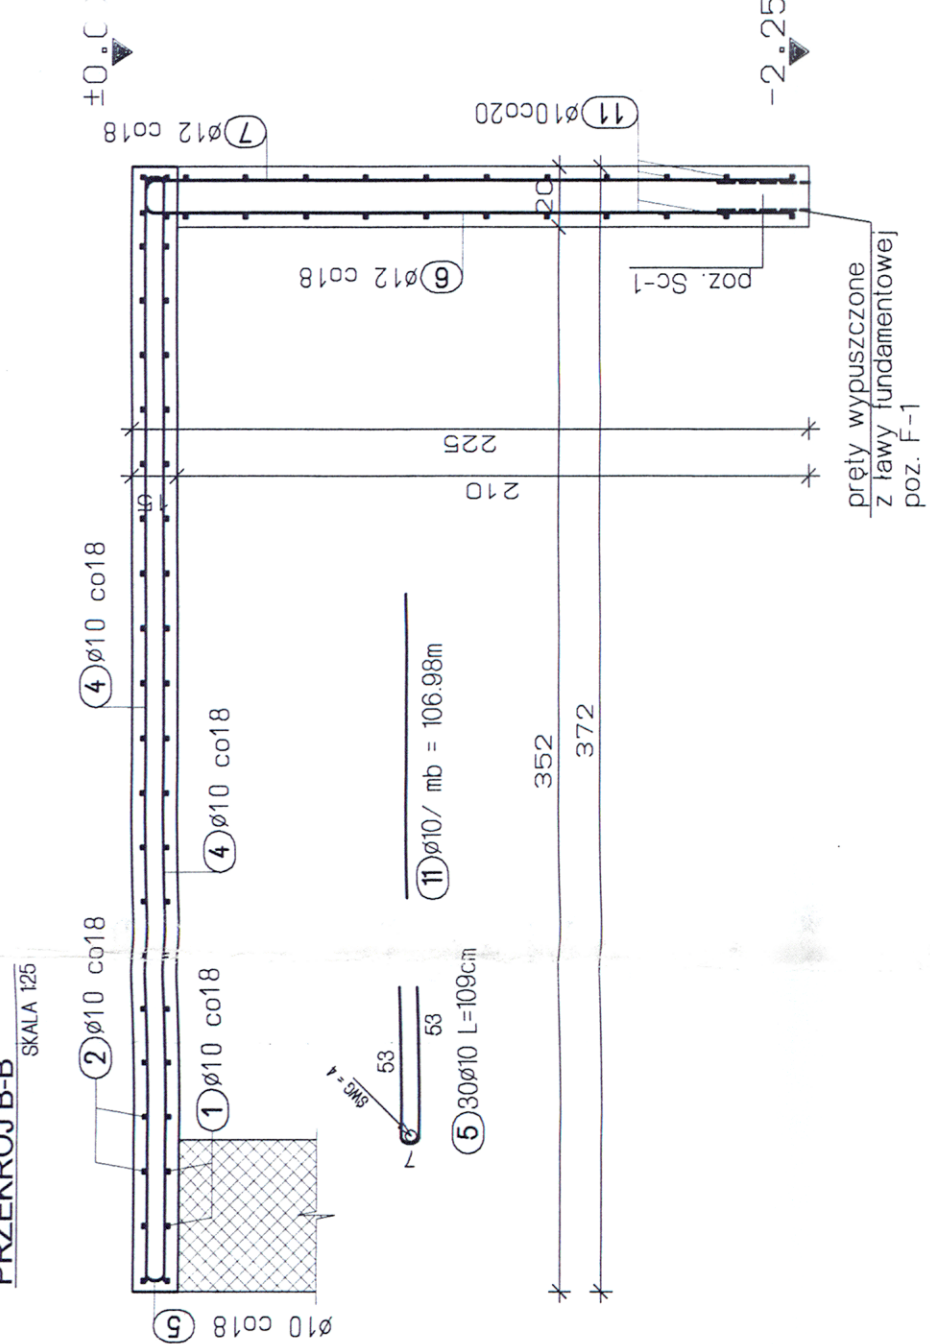



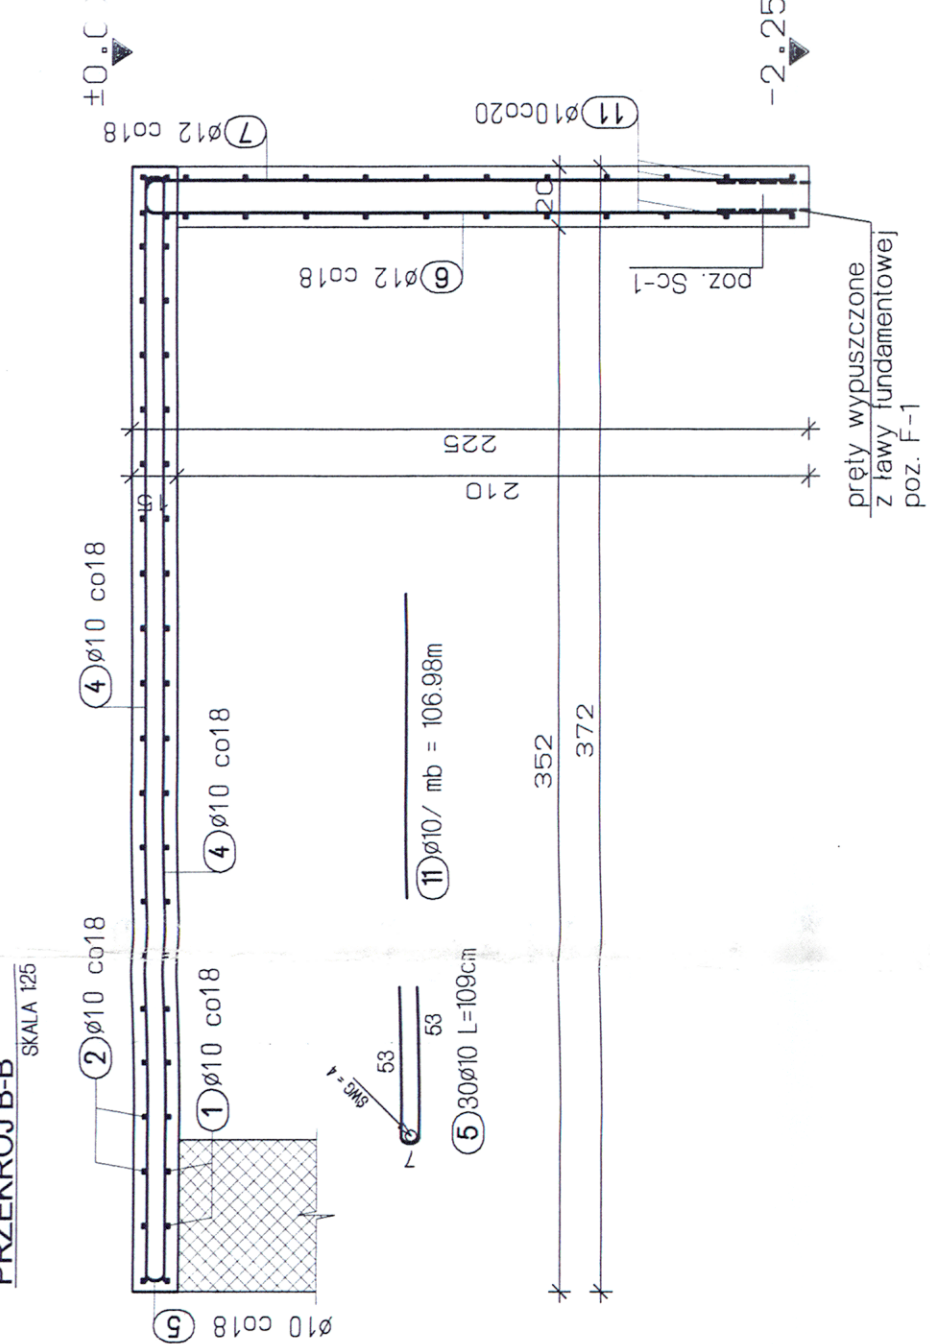


SKALA 1:25

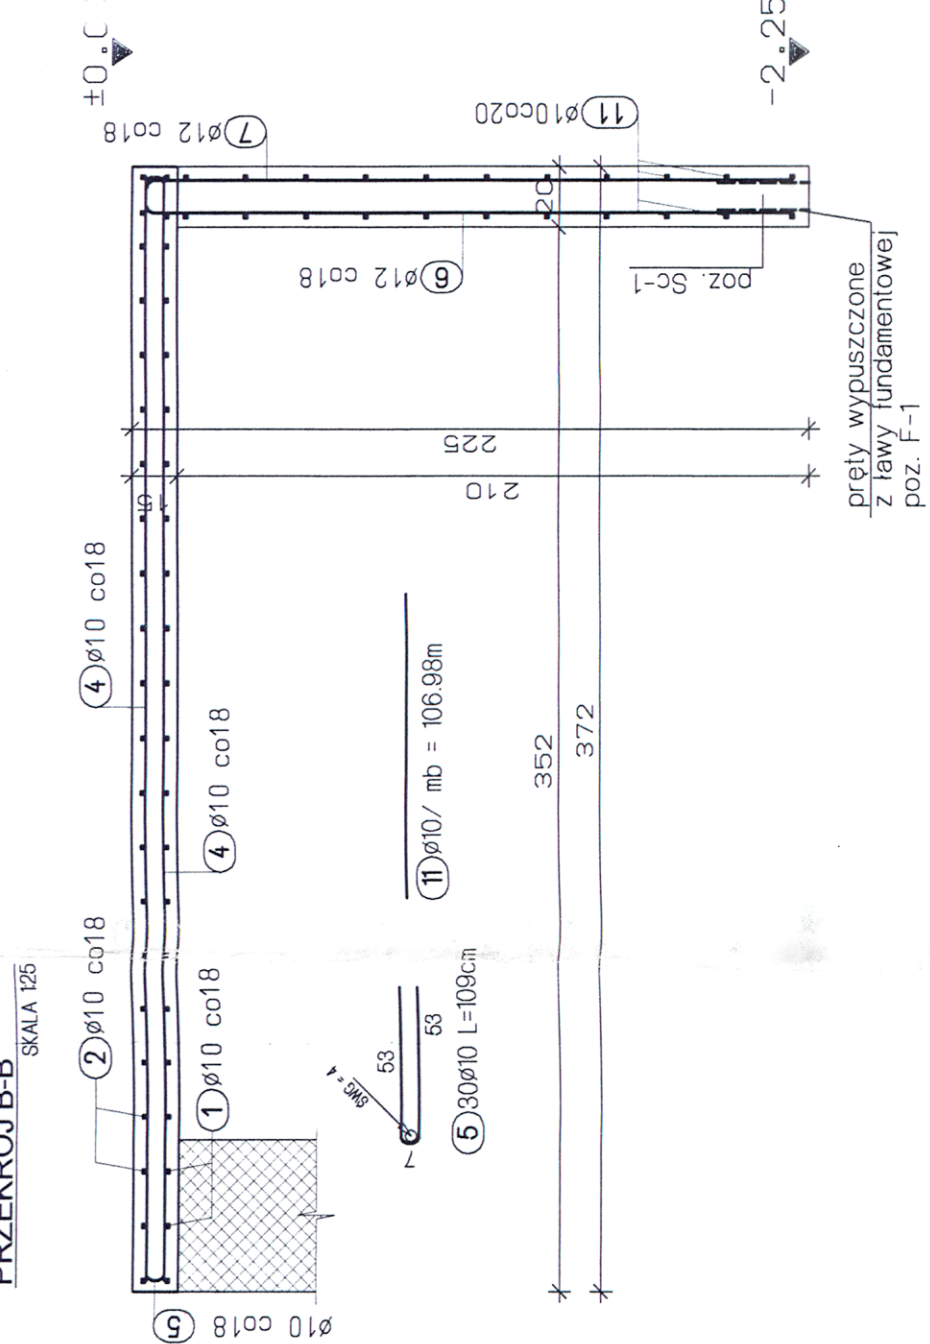


SKALA 1:25

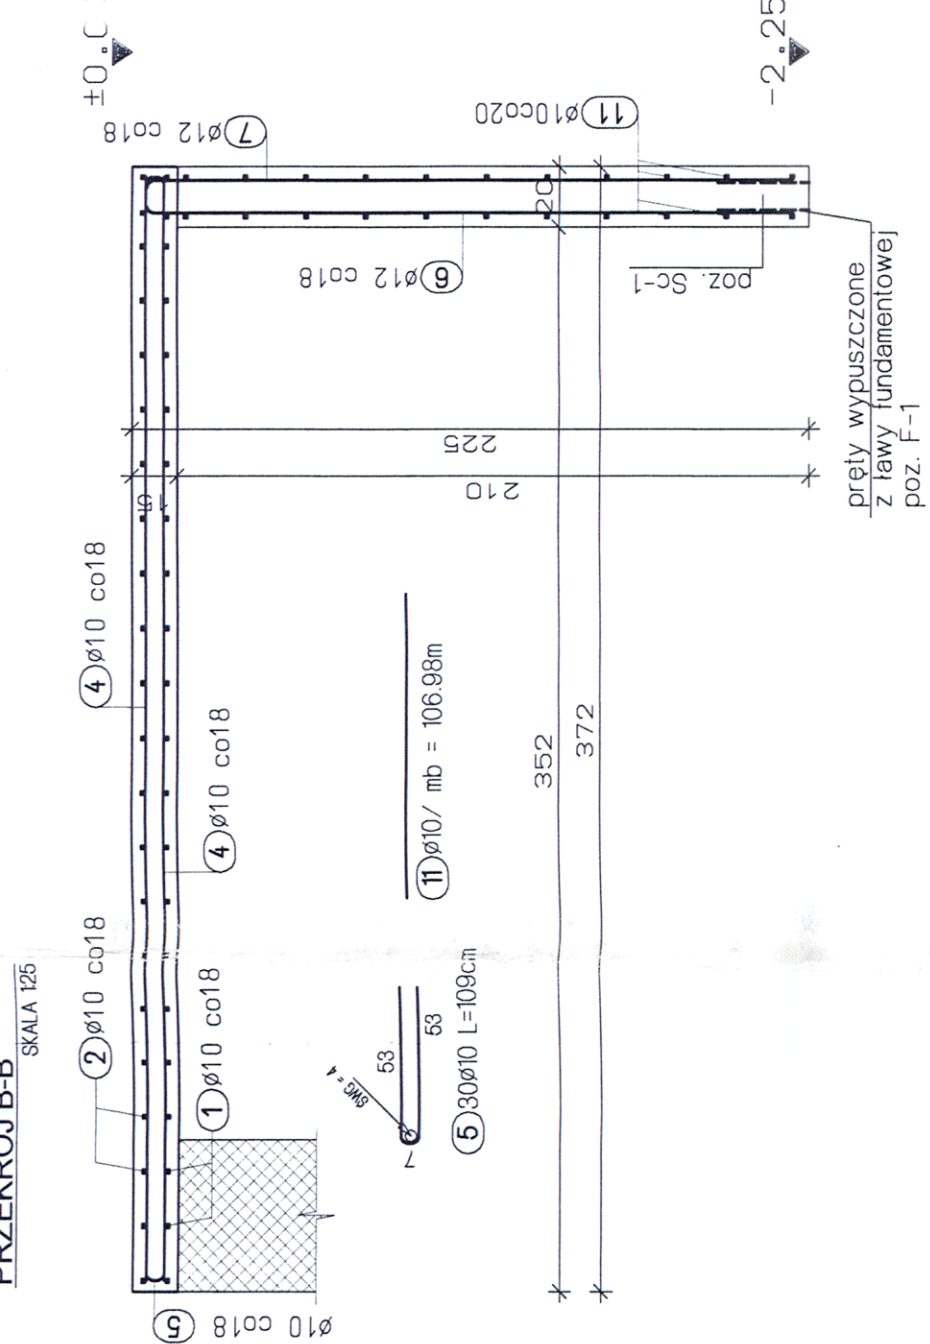


SKALA 1:25

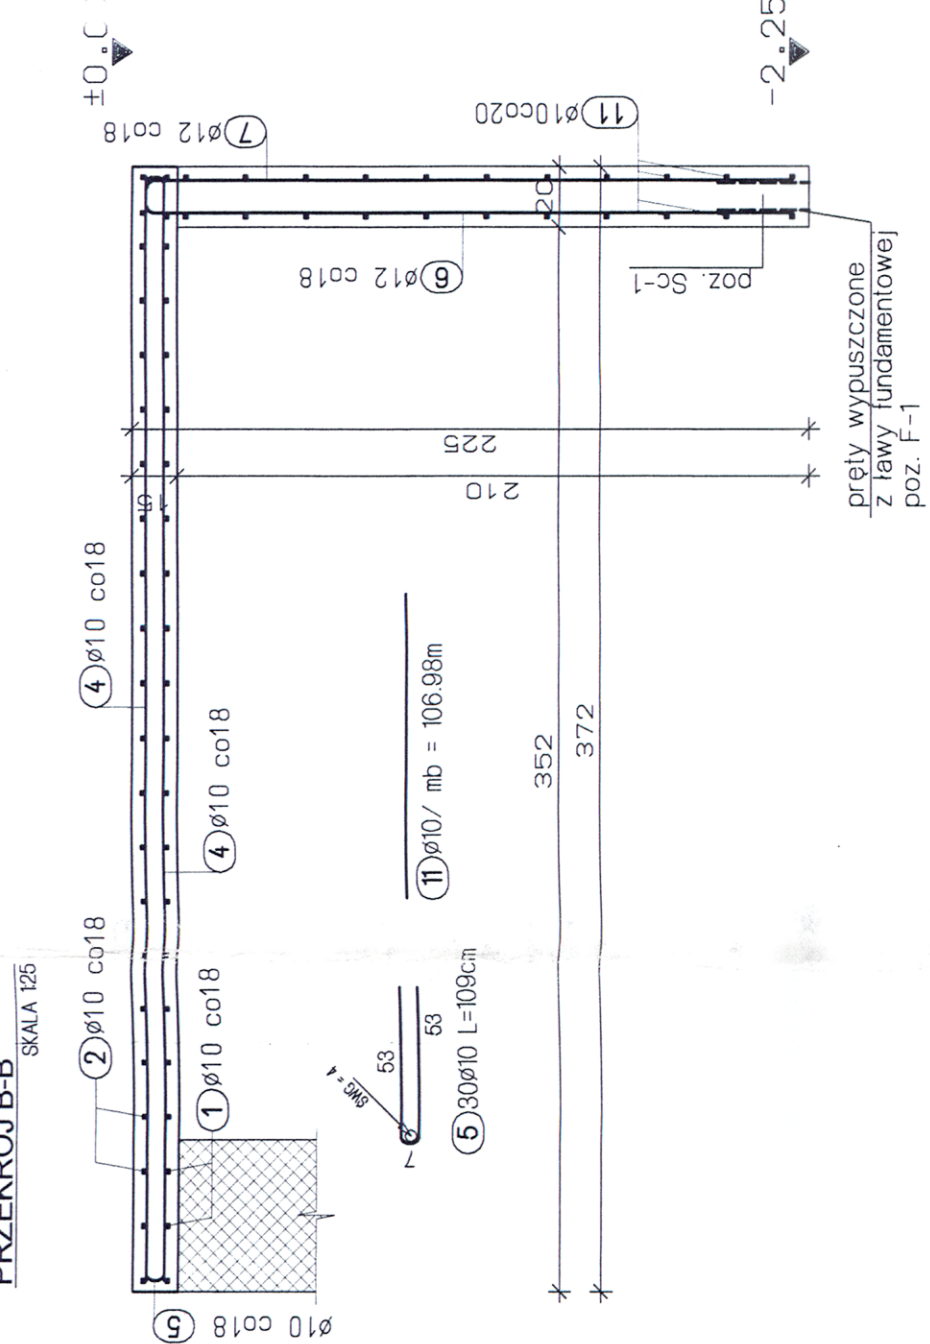


SKALA 1:25

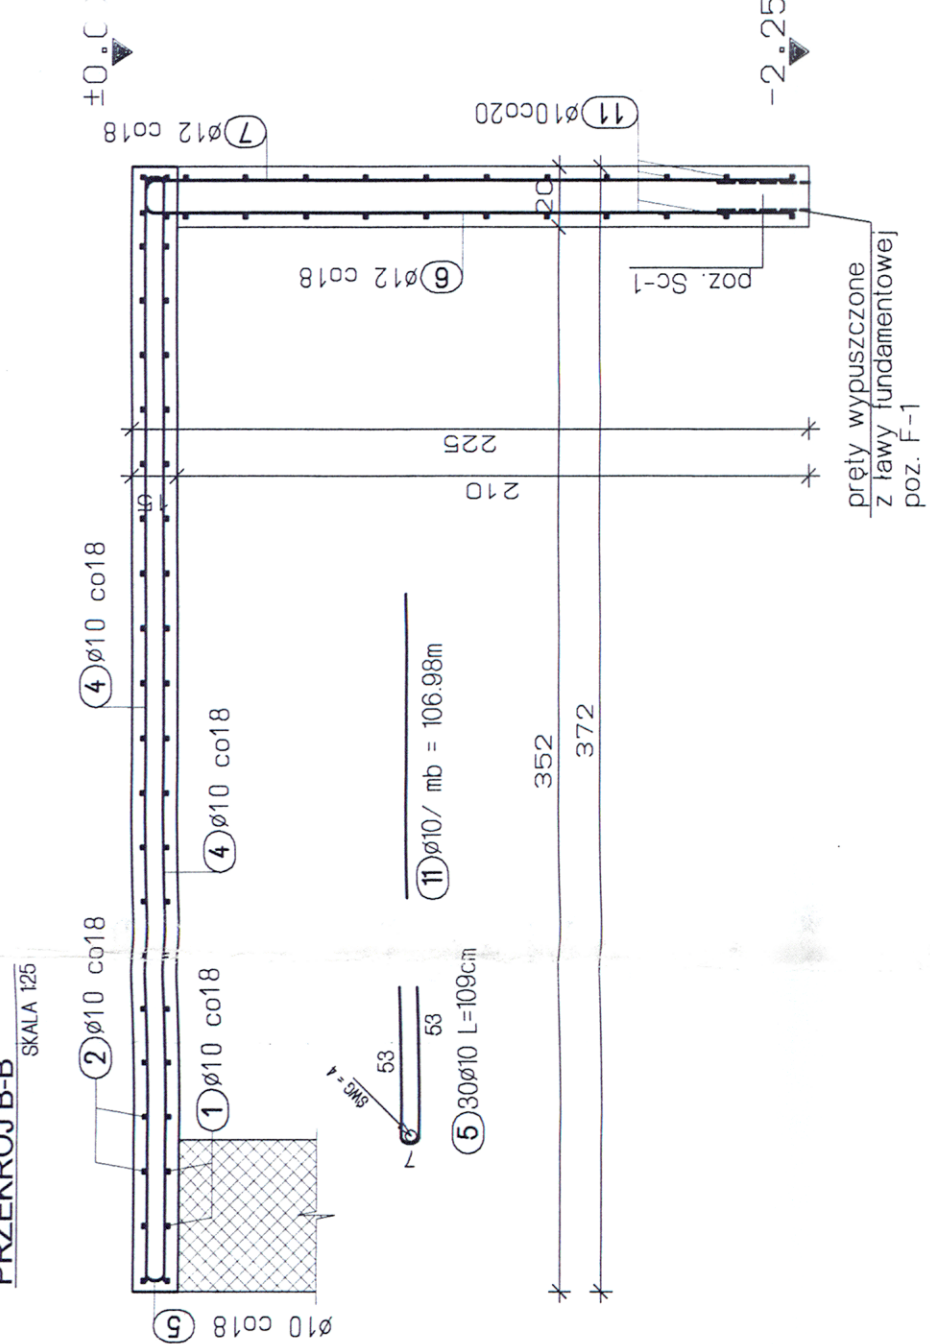


SKALA 1:25

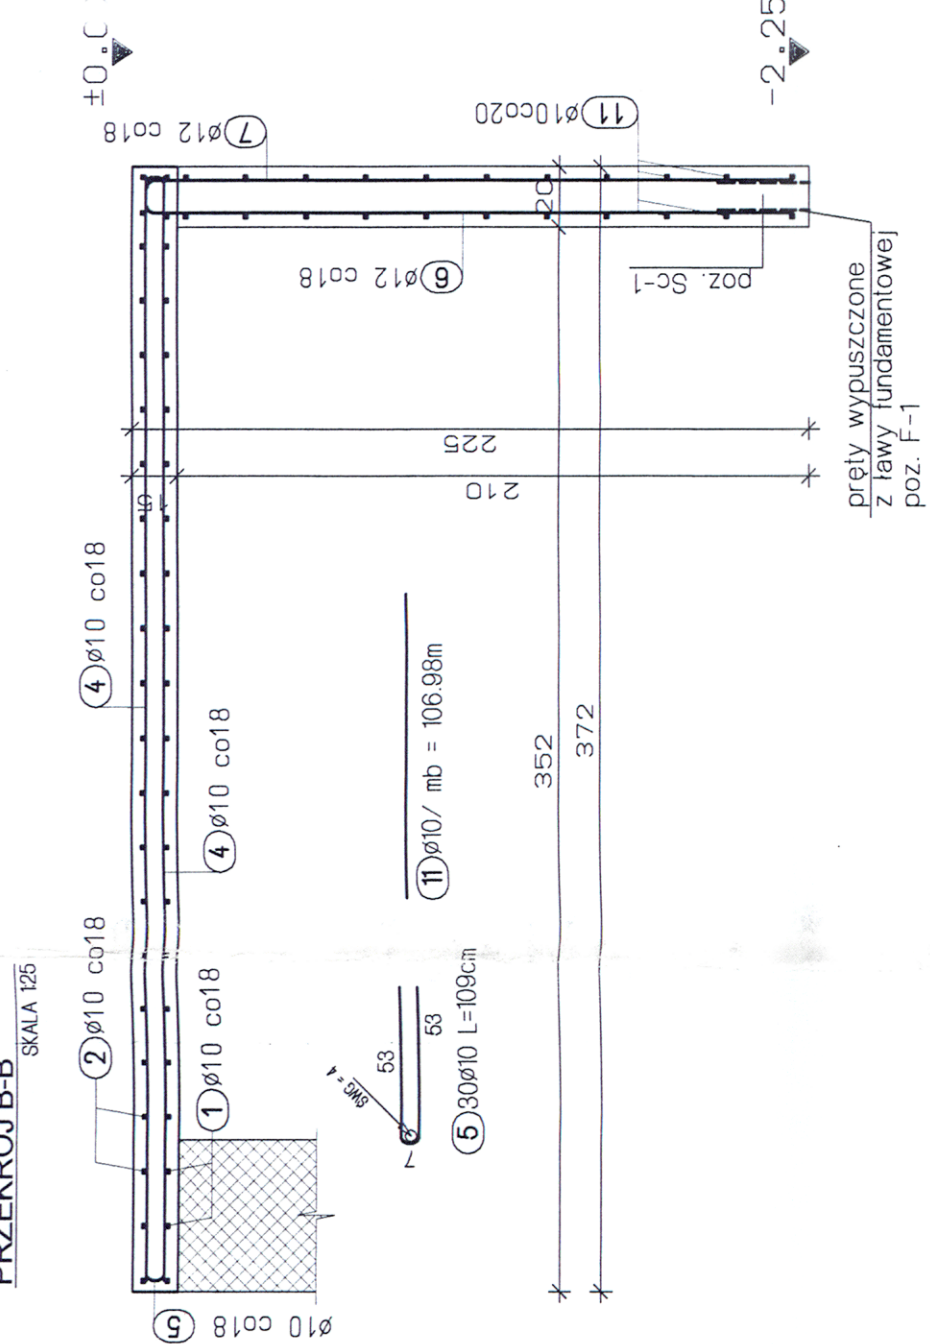


SKALA 1:25

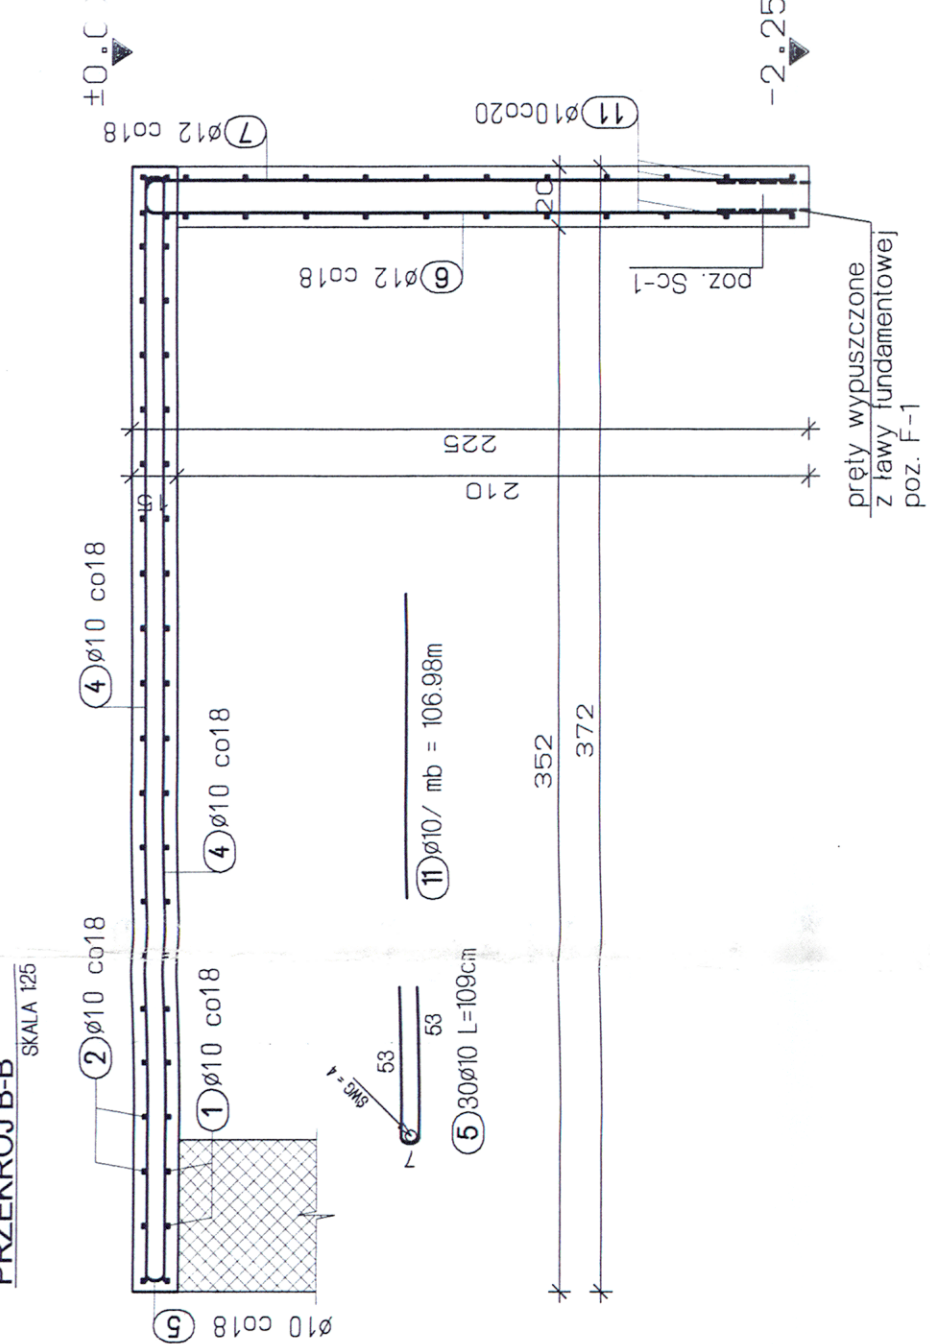


SKALA 1:25

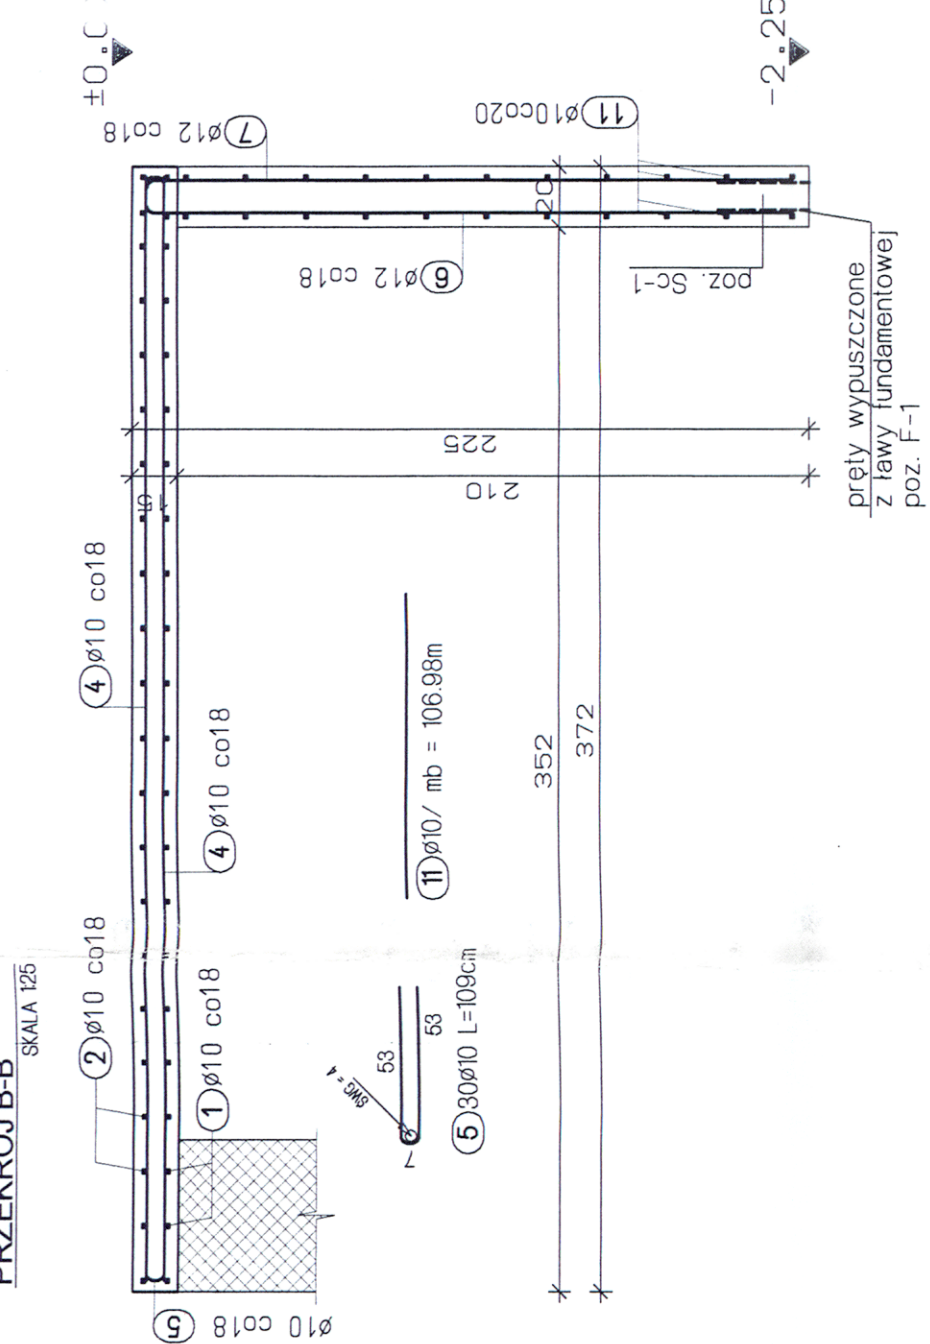


SKALA 1:25

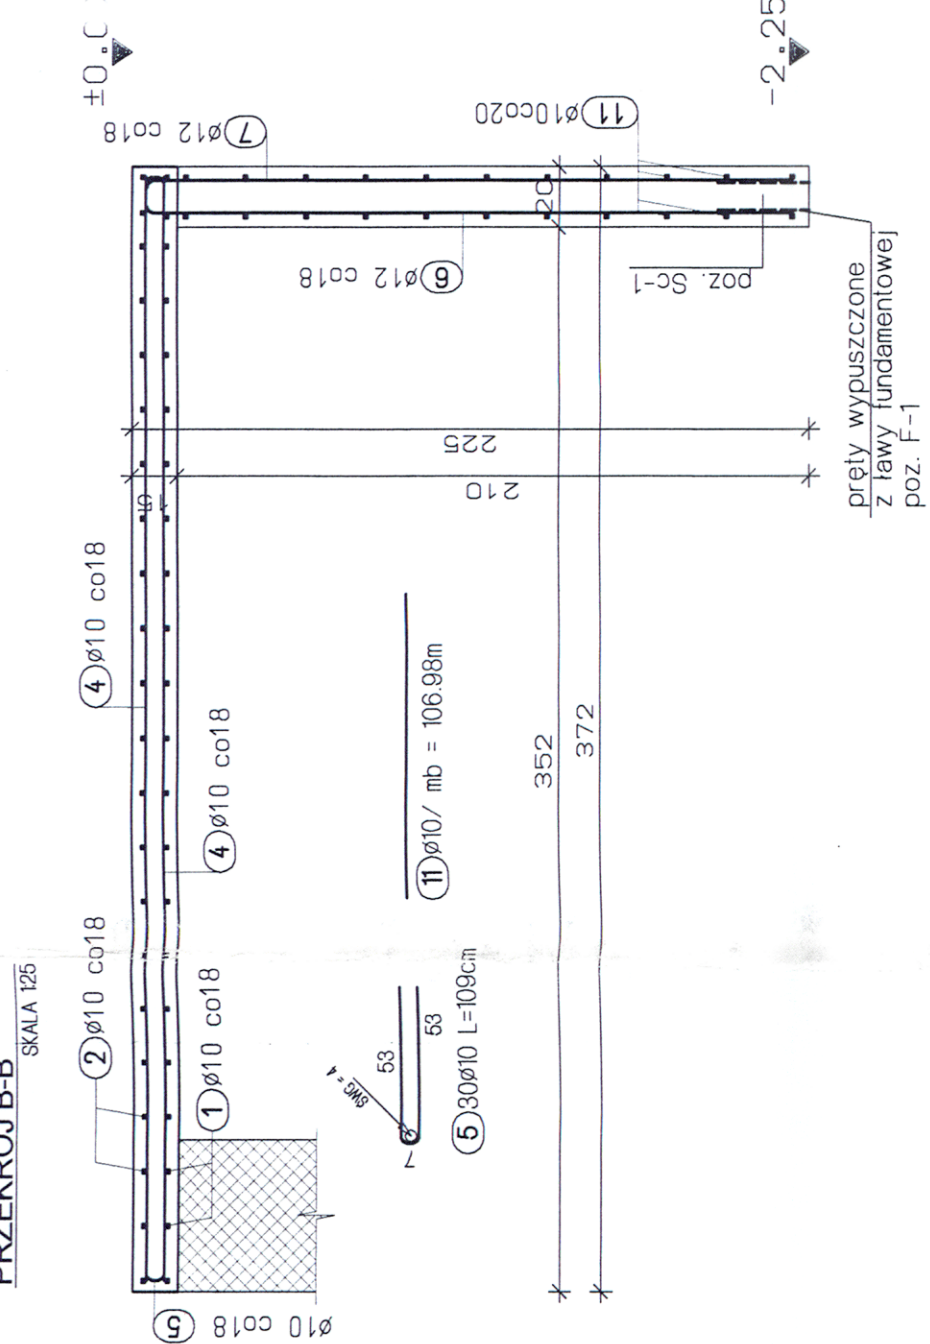


SKALA 1:25

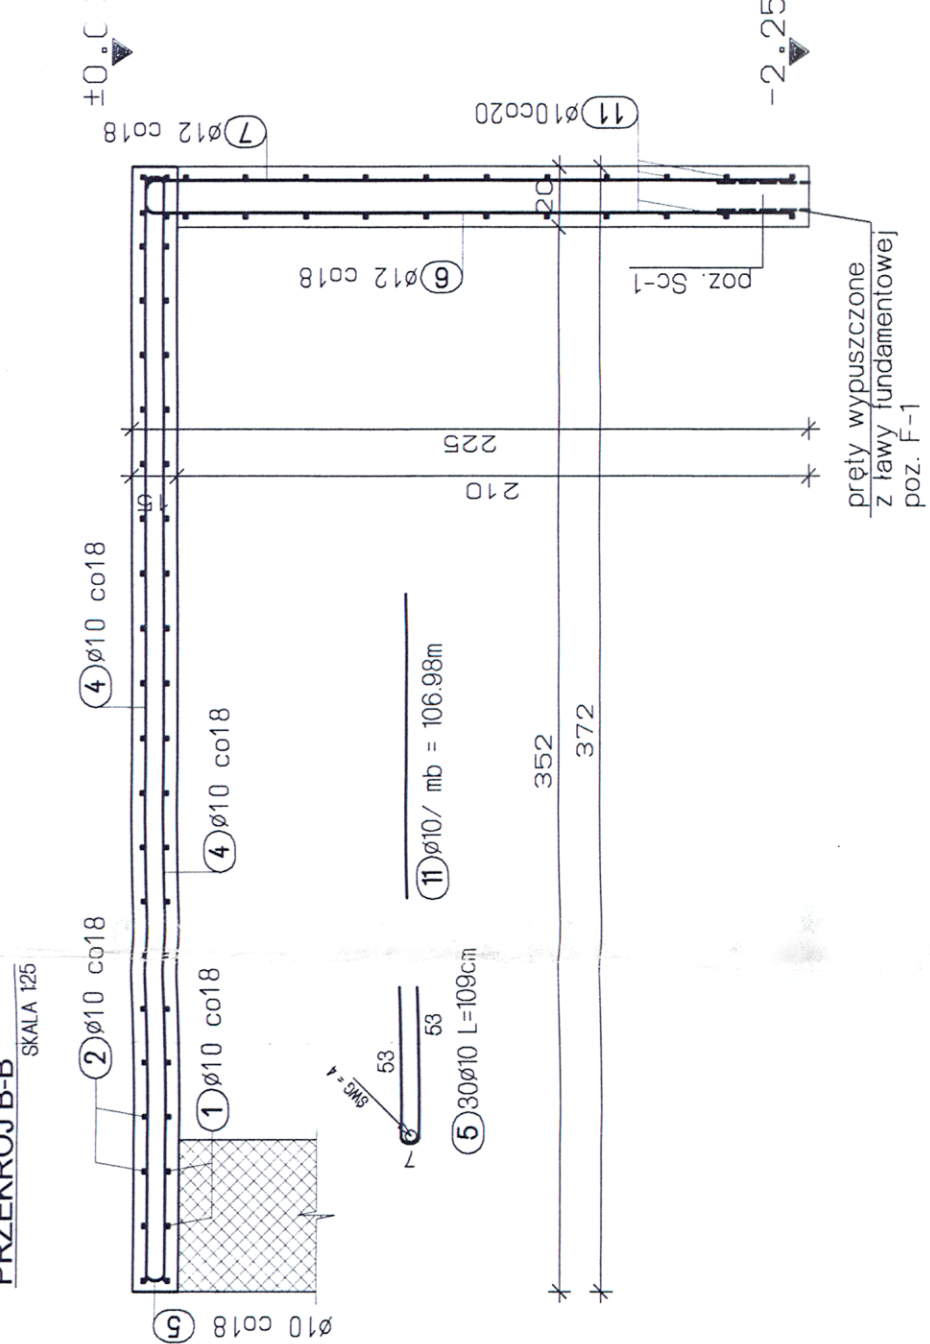


SKALA 1:25

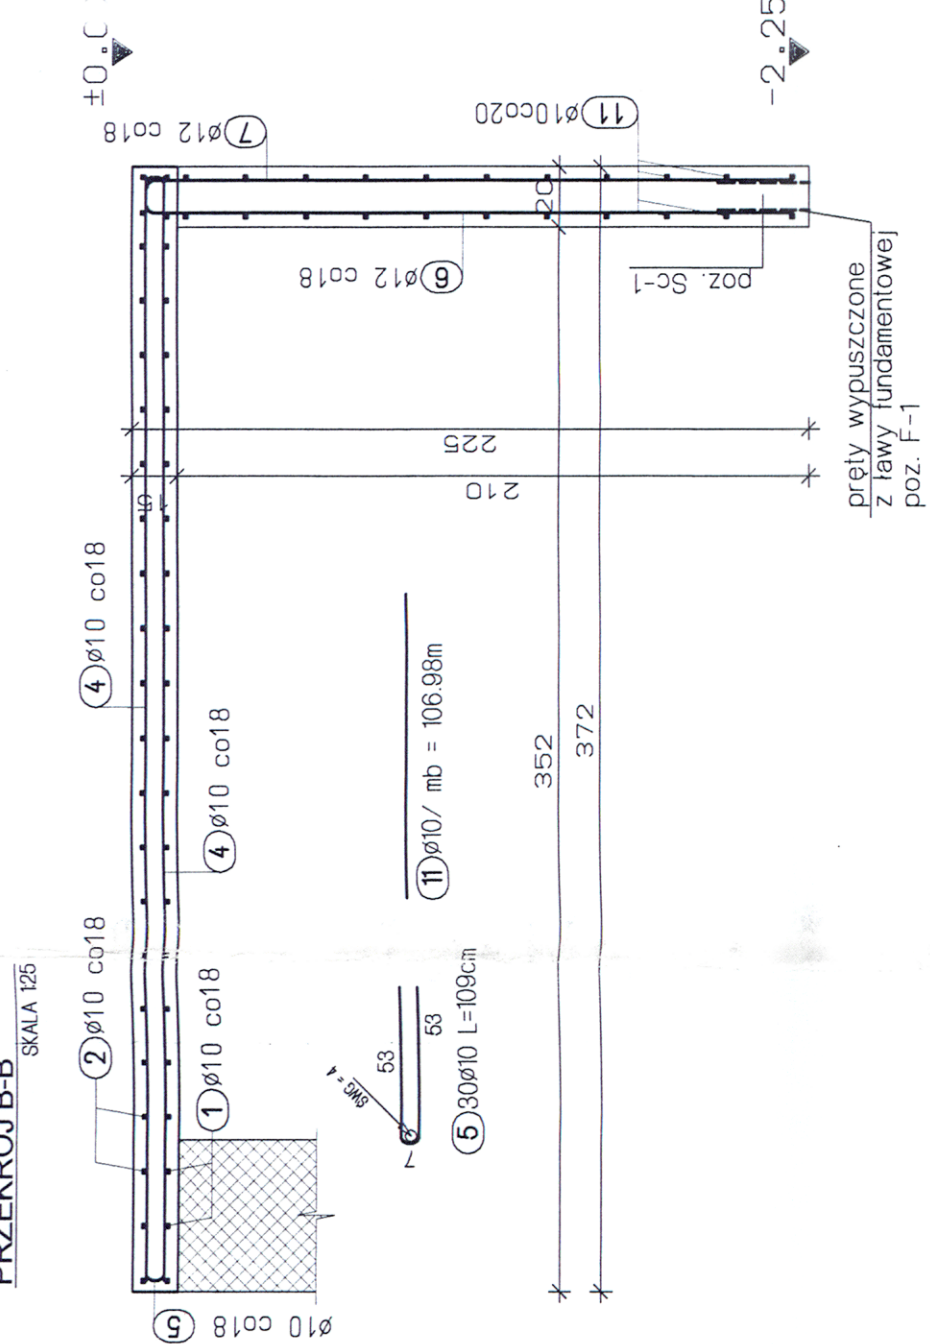


SKALA 1:25

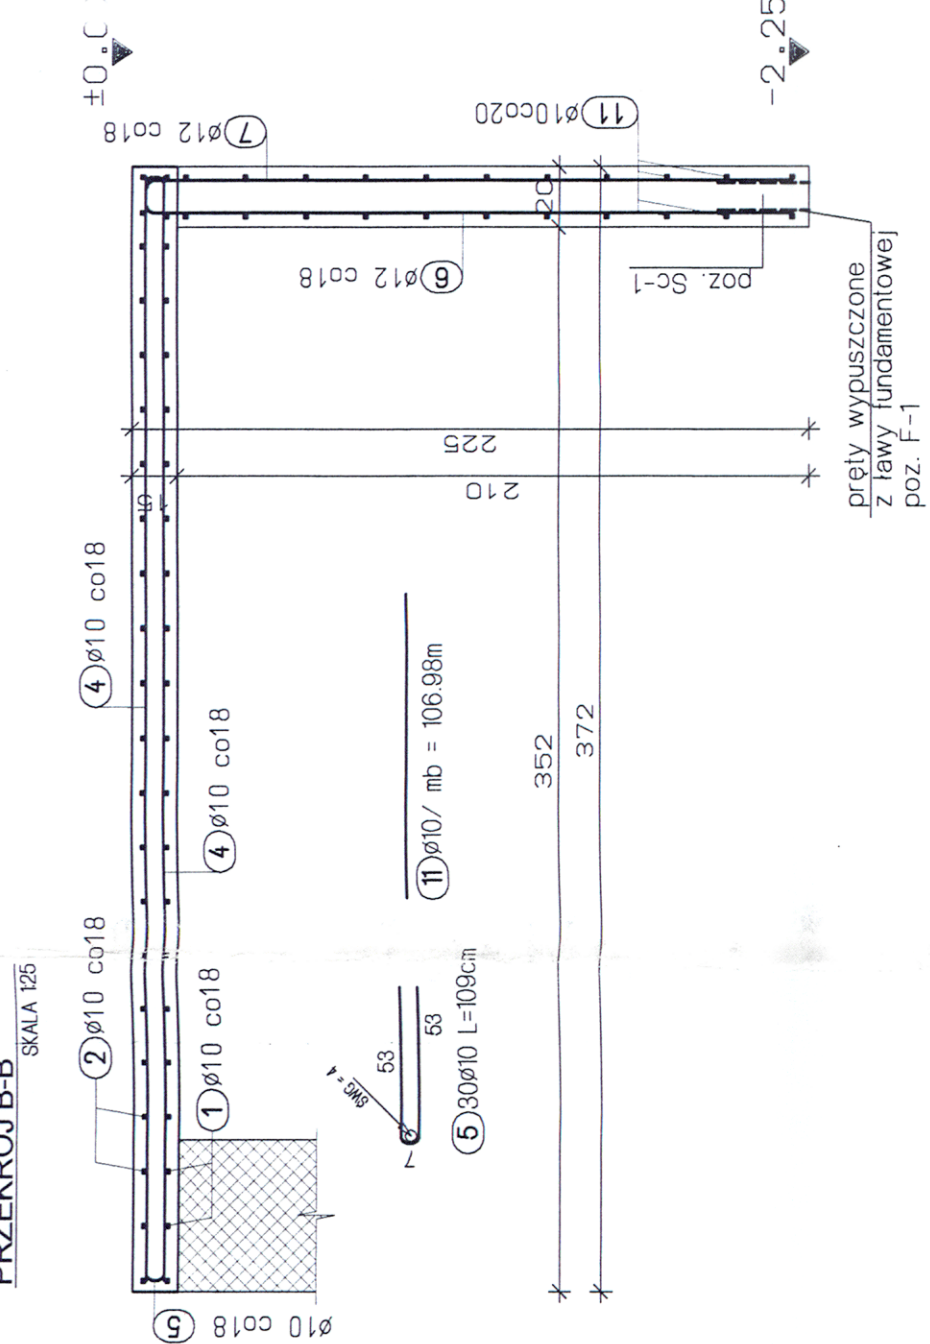


SKALA 1:25

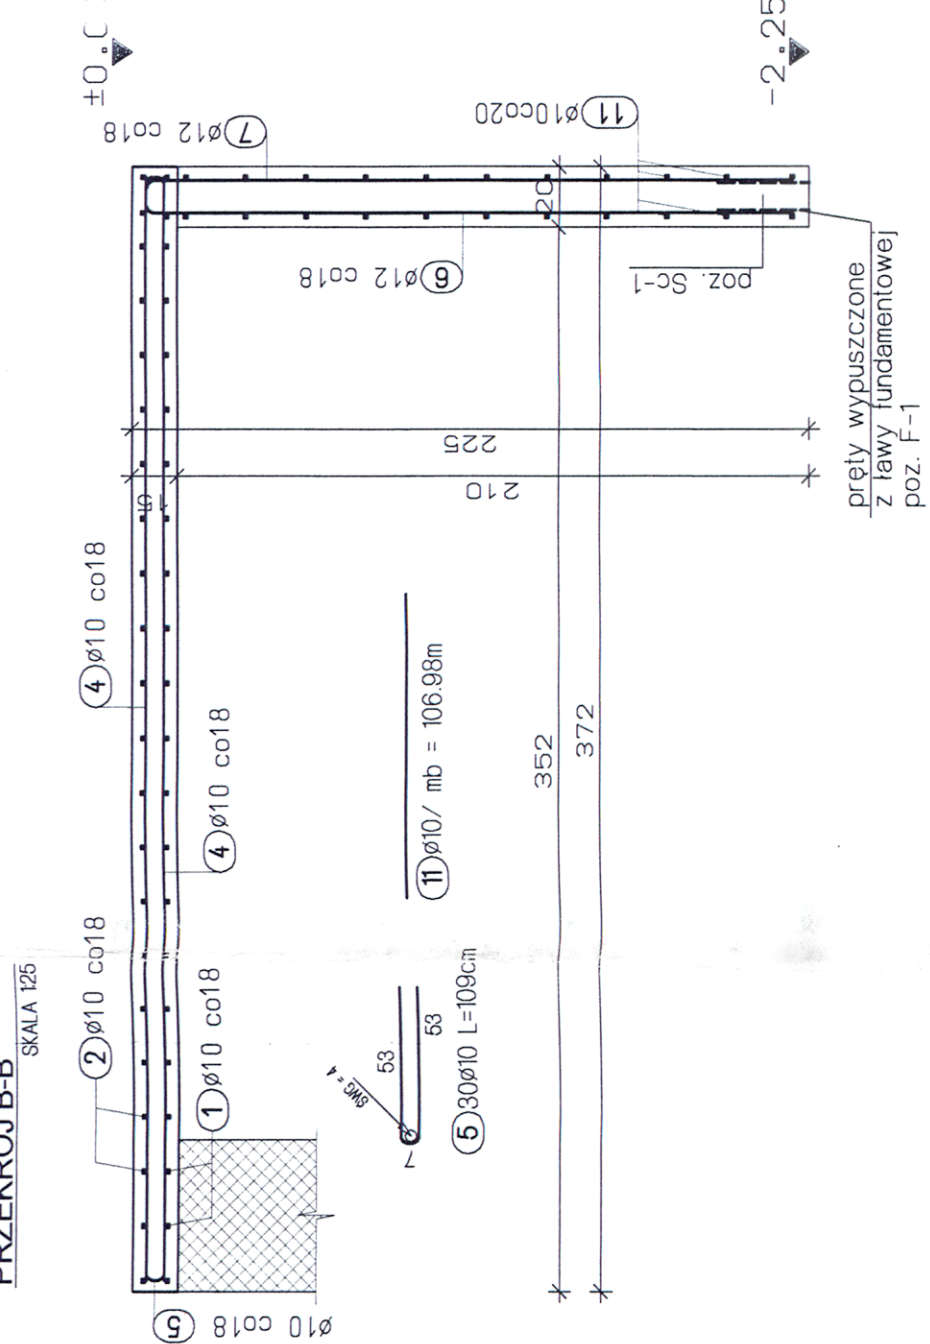


SKALA 1:25

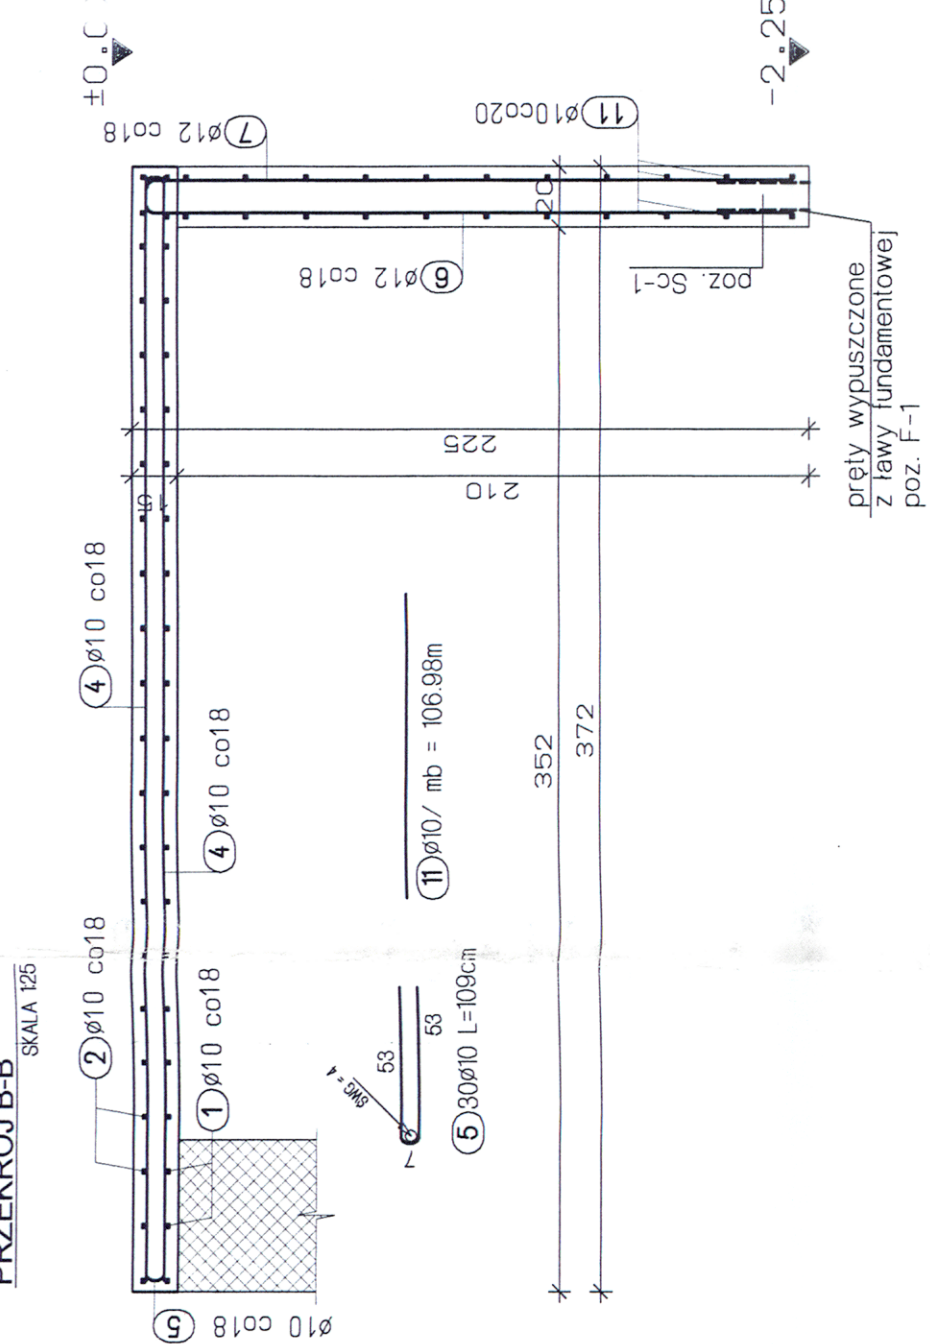


SKALA 1:25

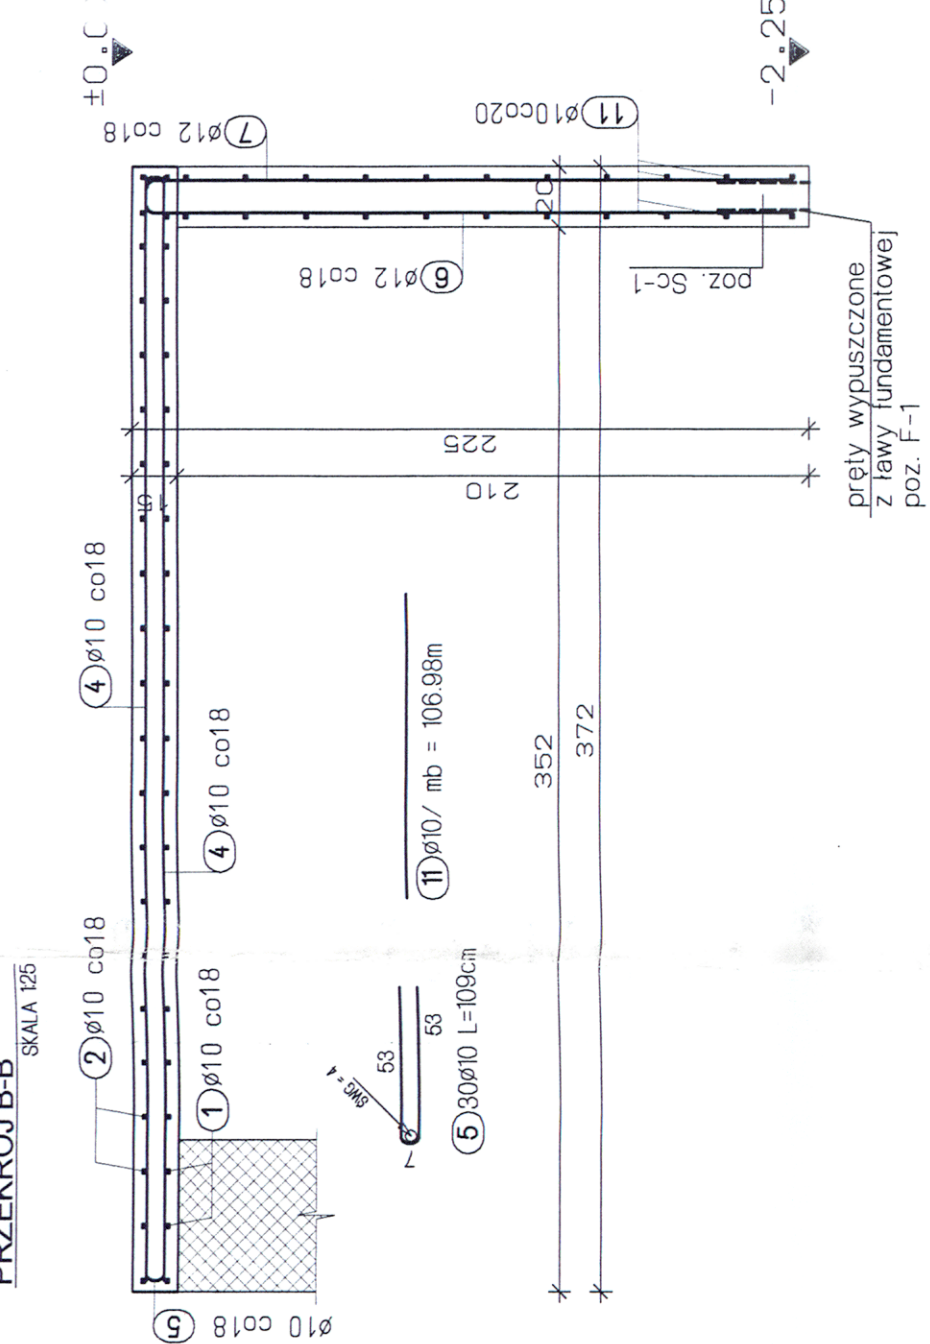


SKALA 1:25

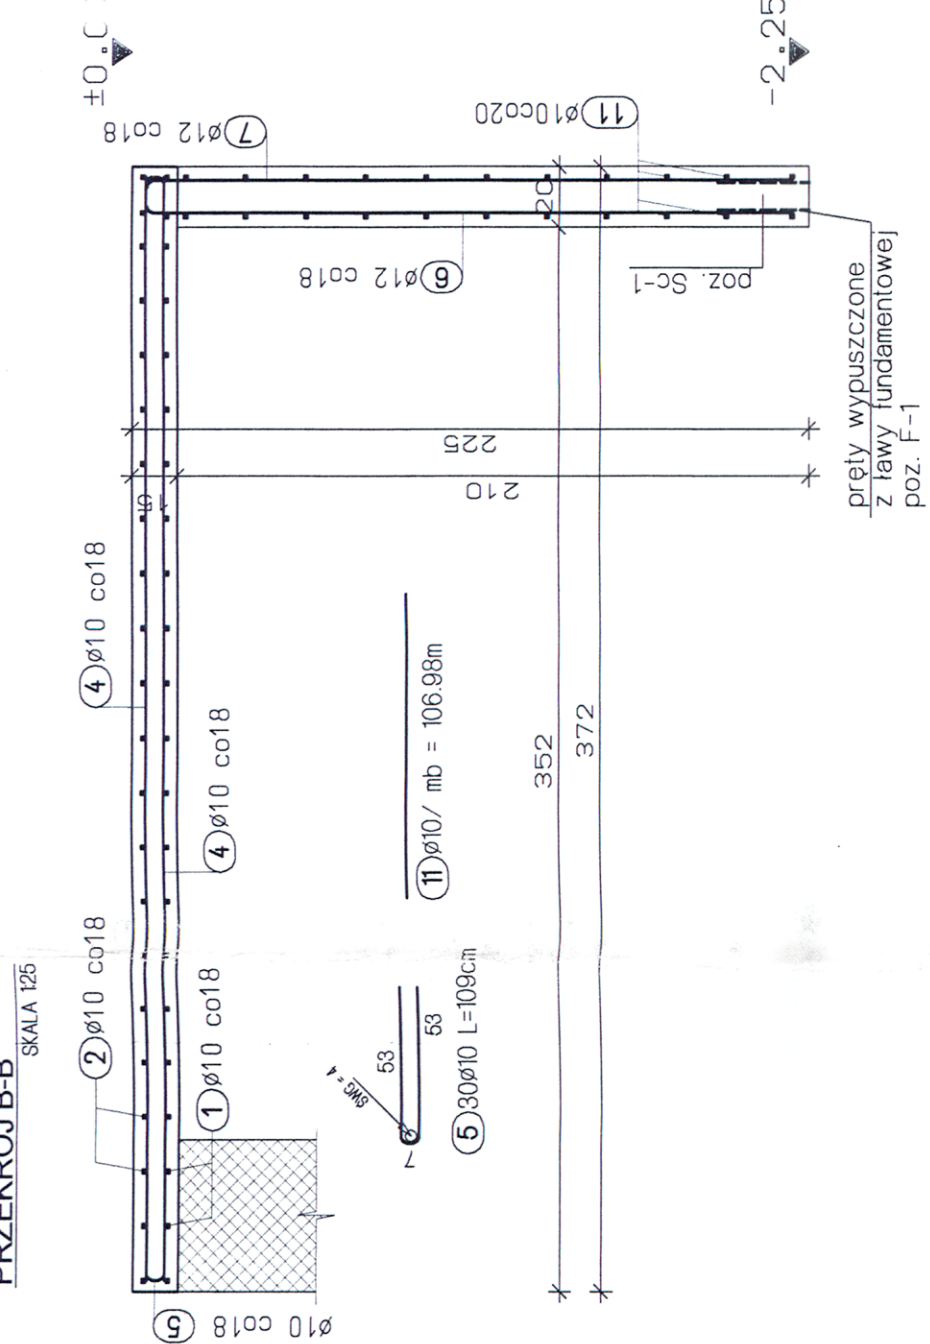


SKALA 1:25

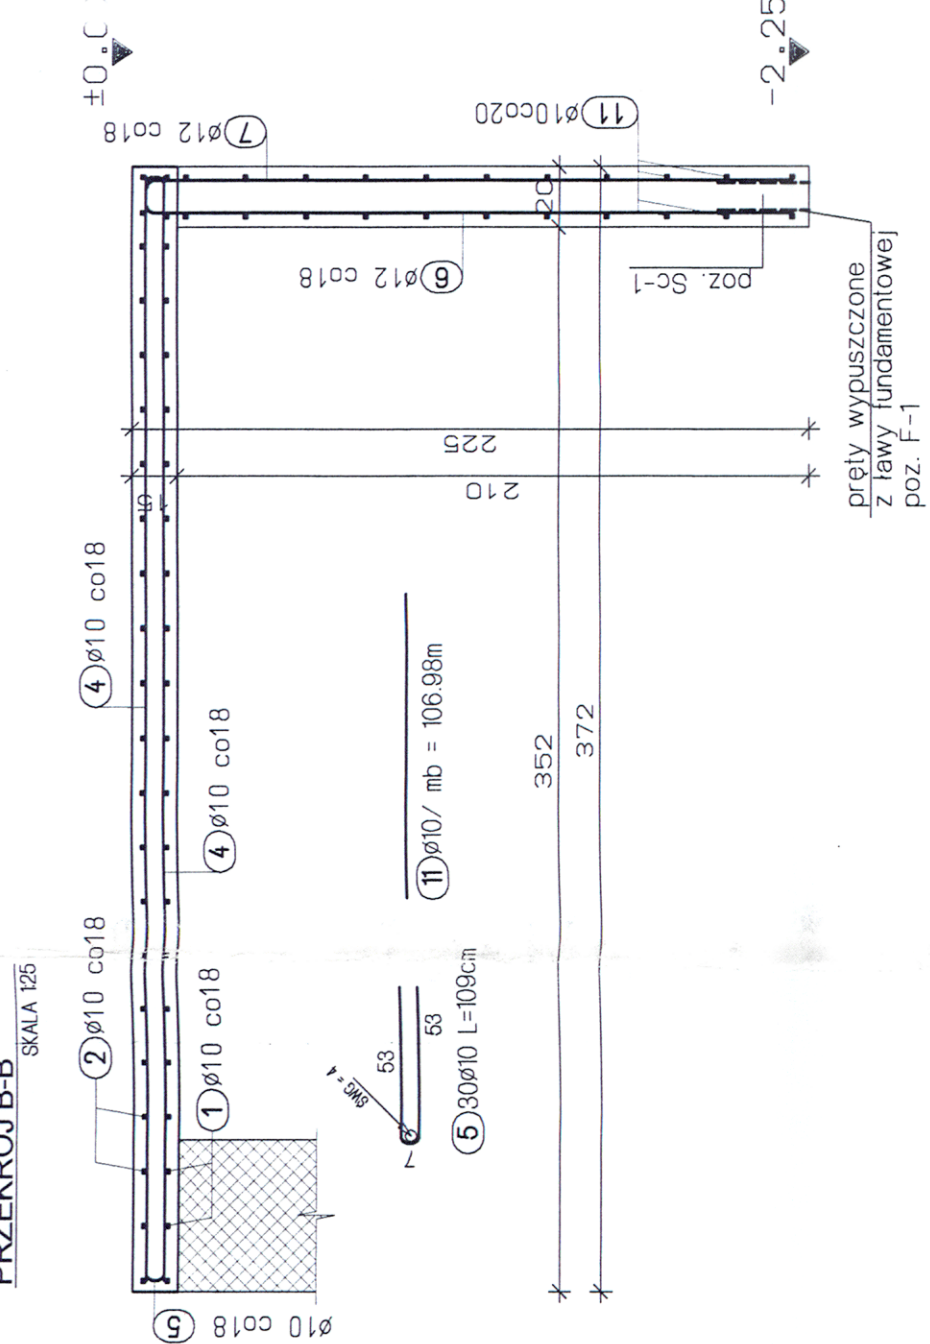


SKALA 1:25

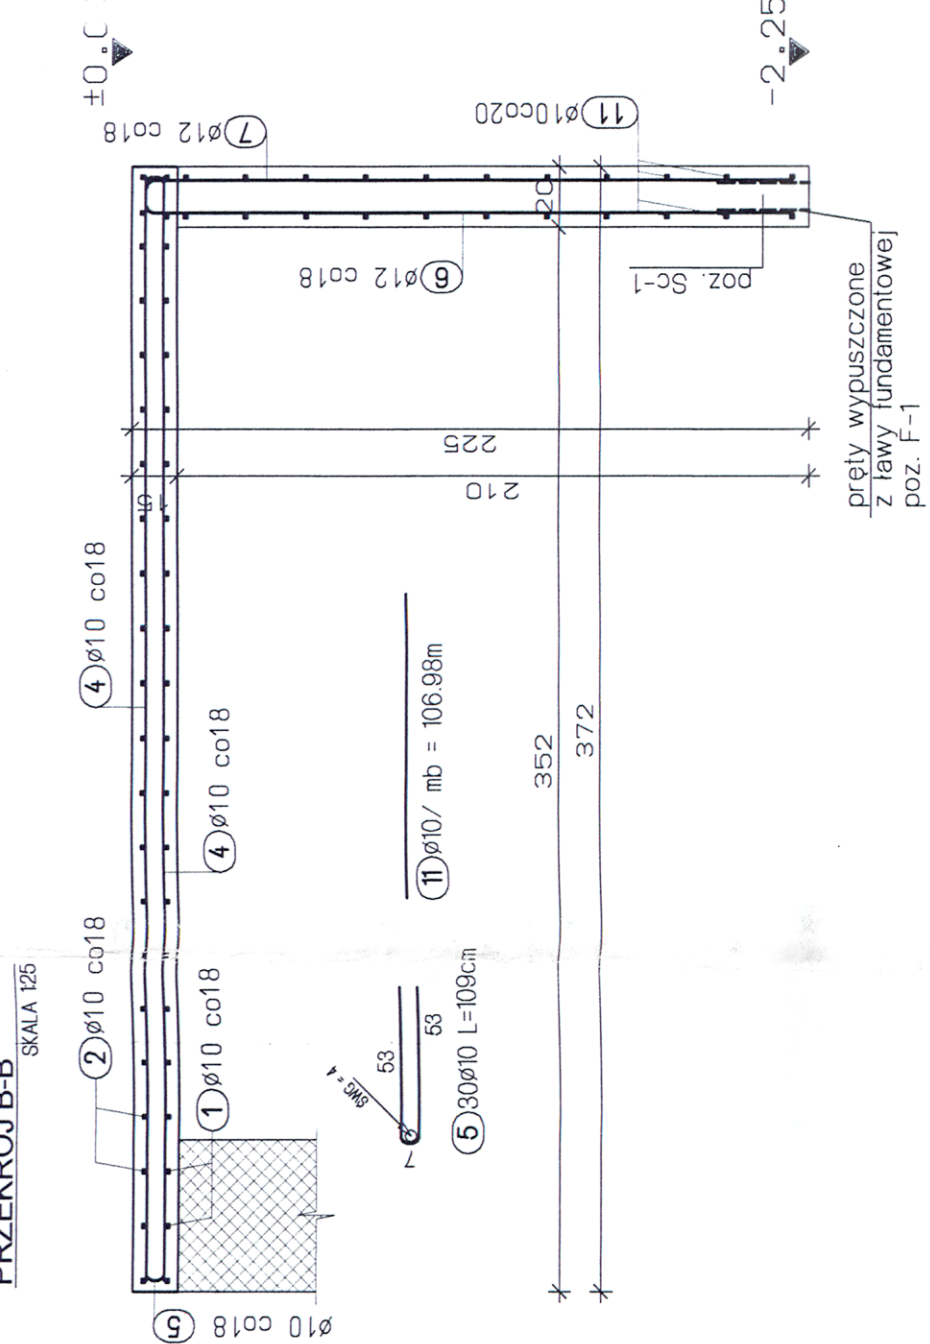


SKALA 1:25

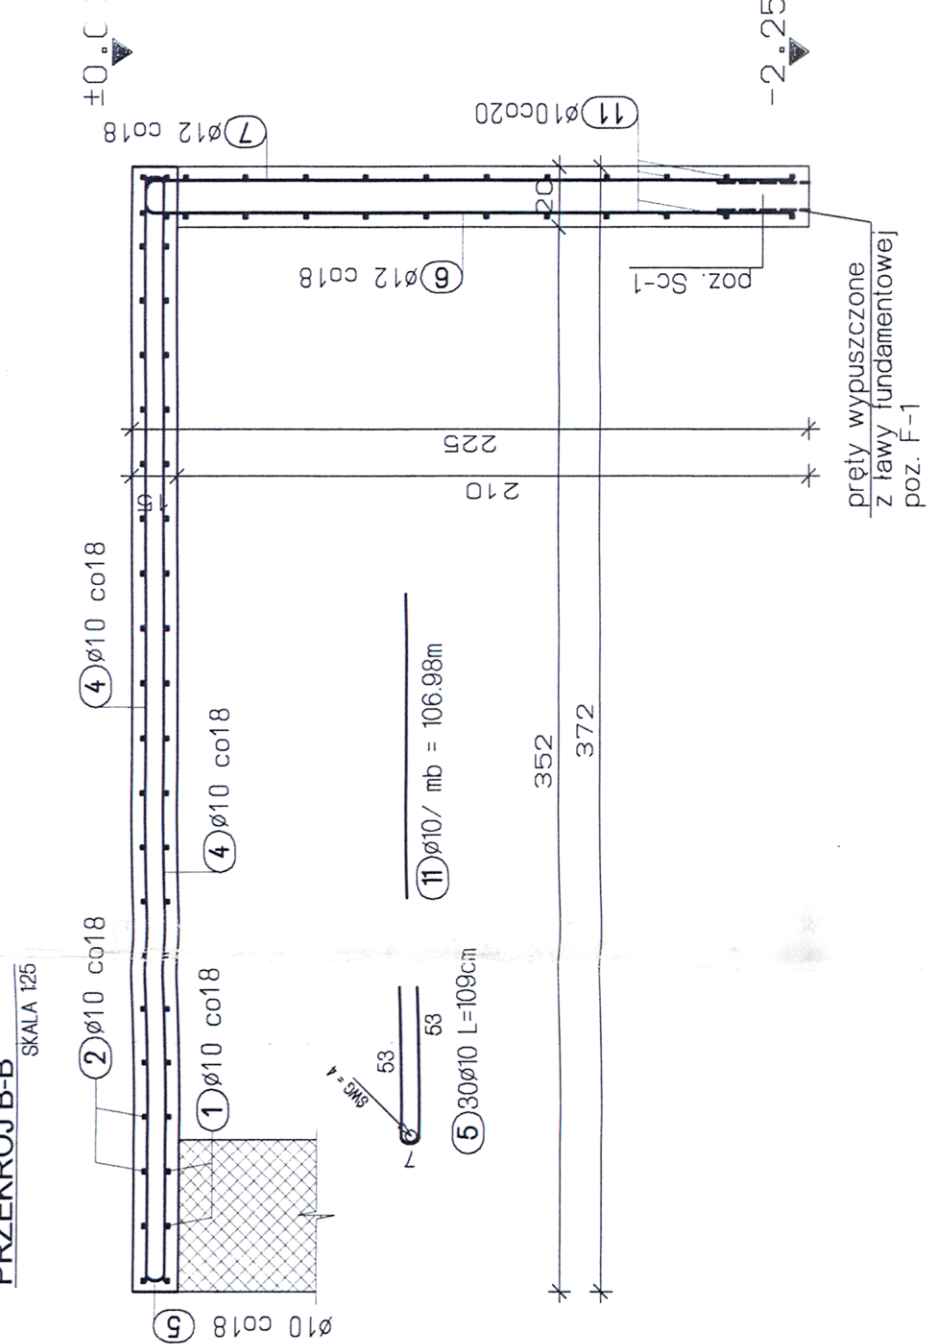


SKALA 1:25

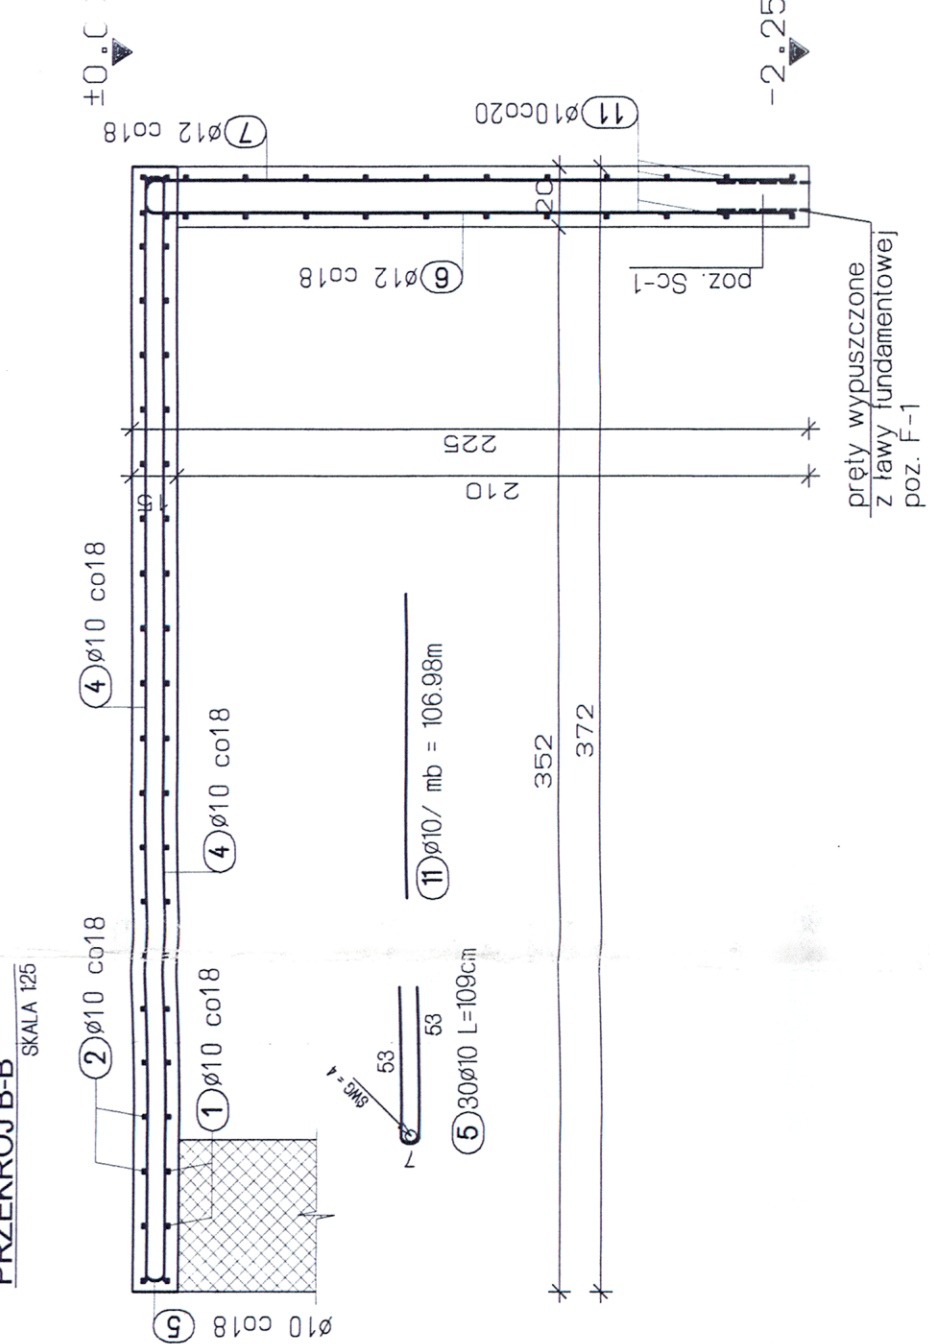



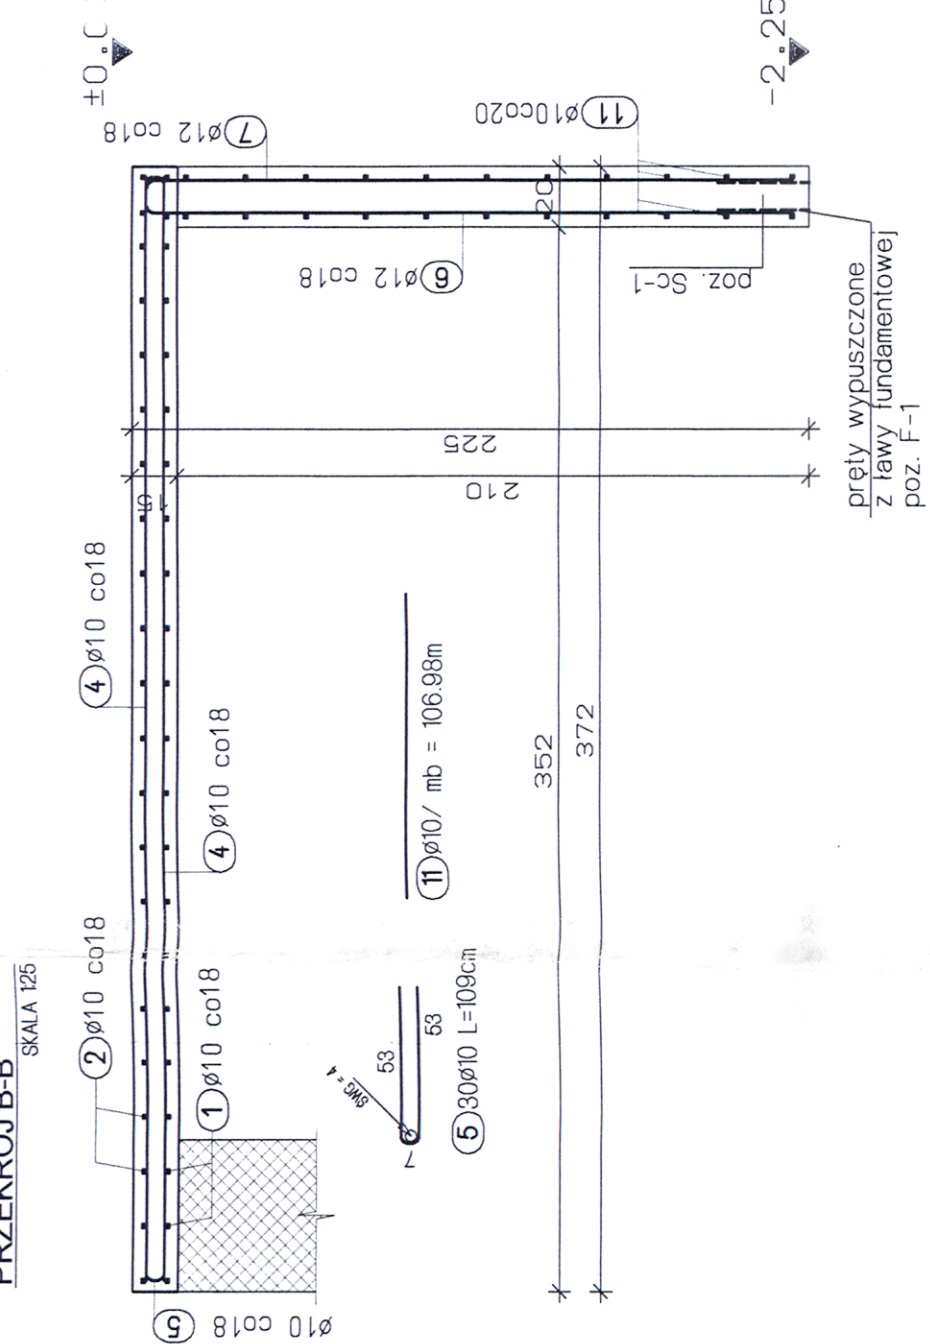



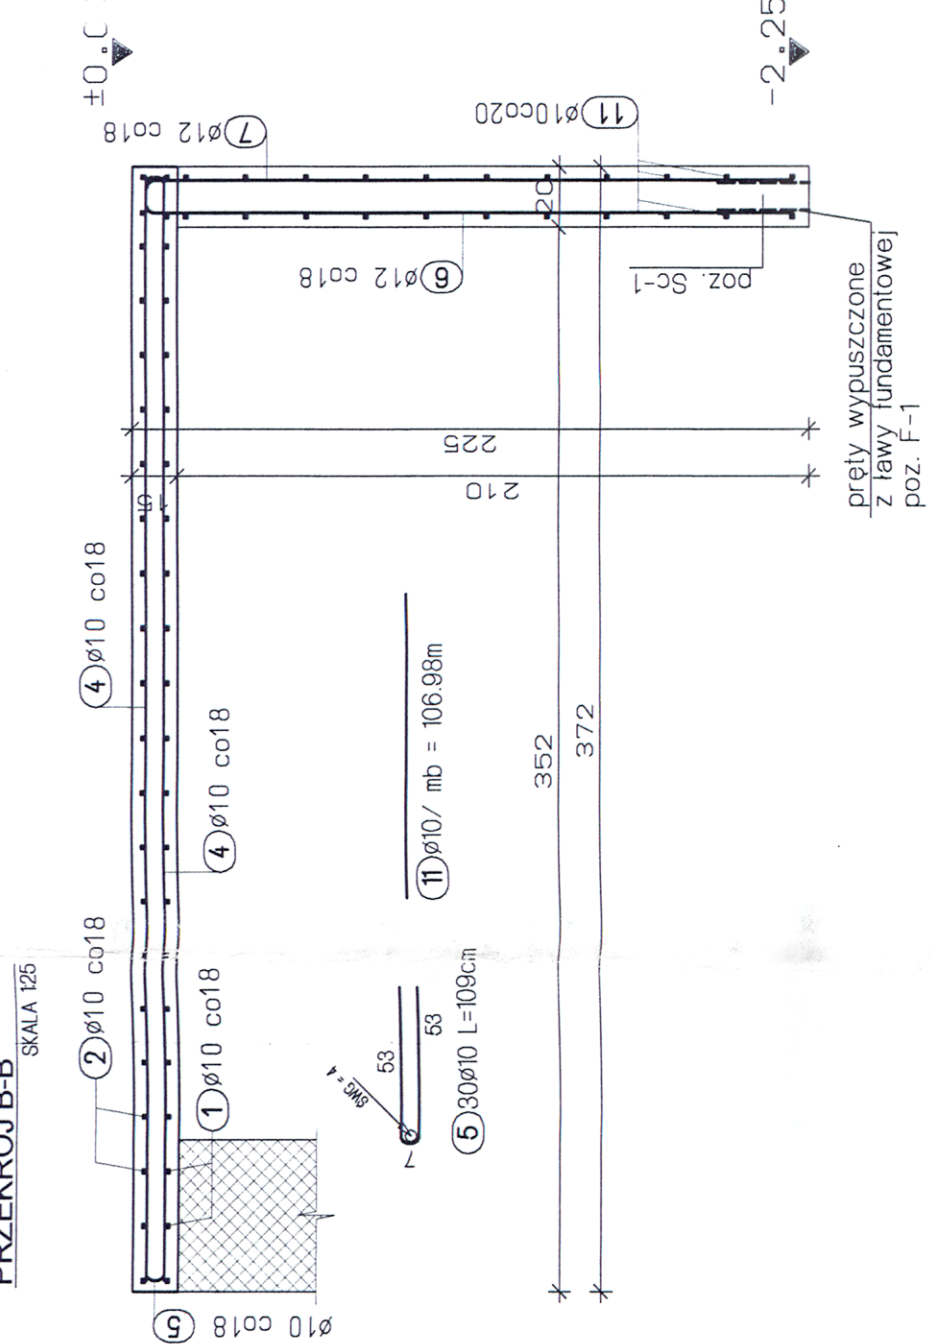



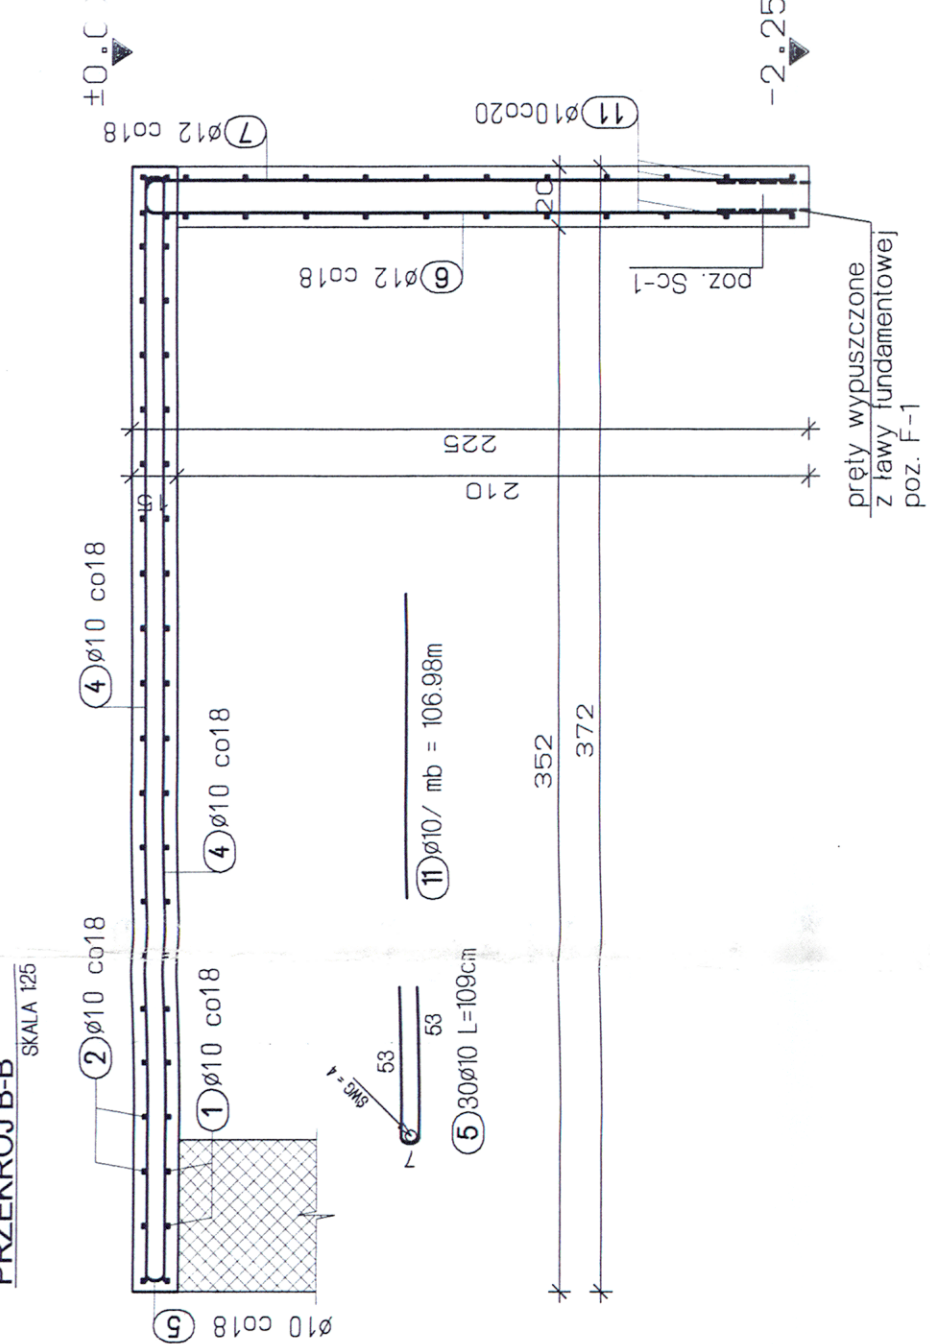



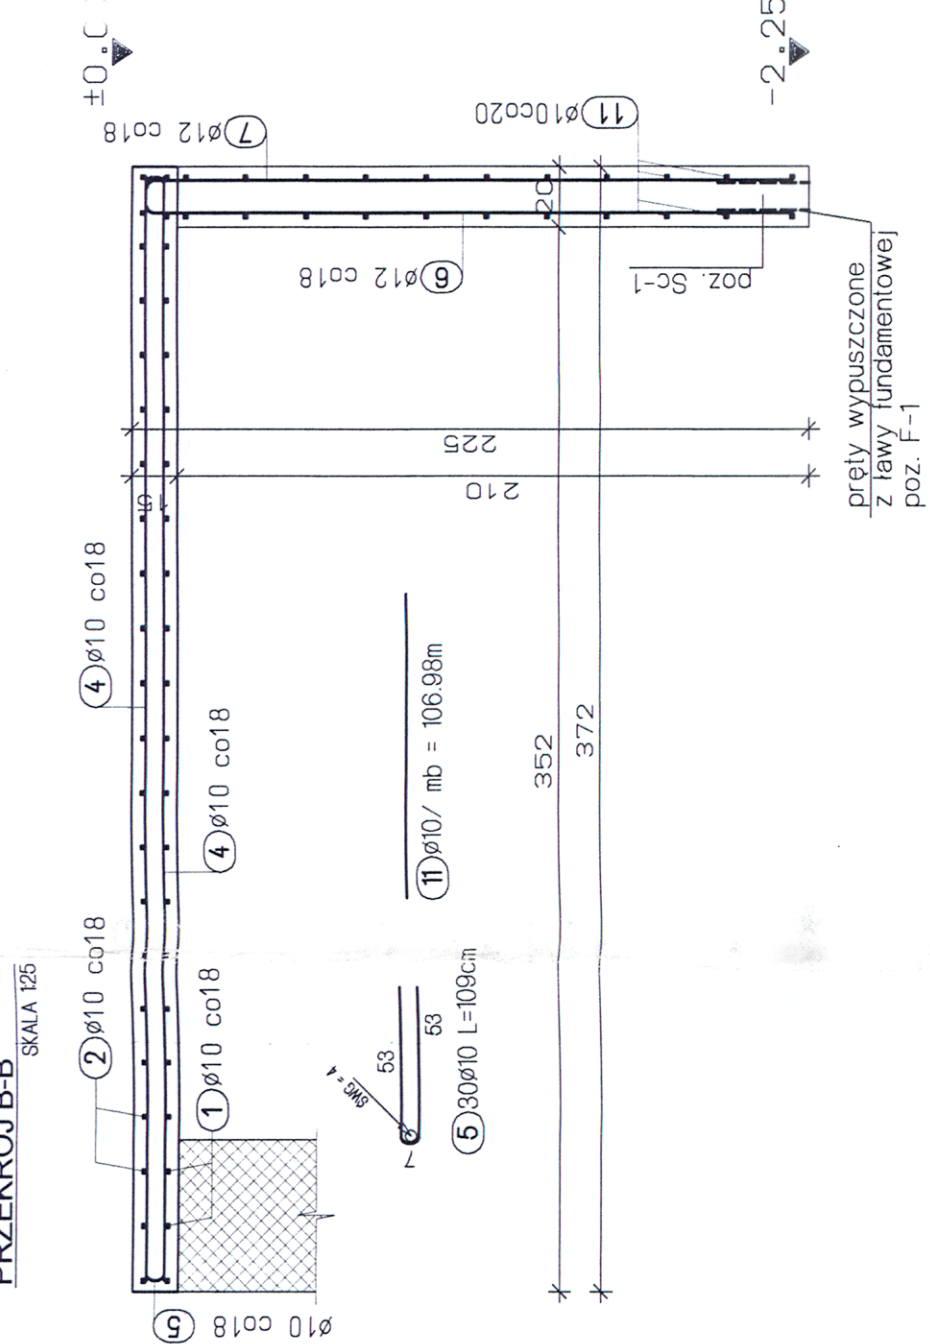



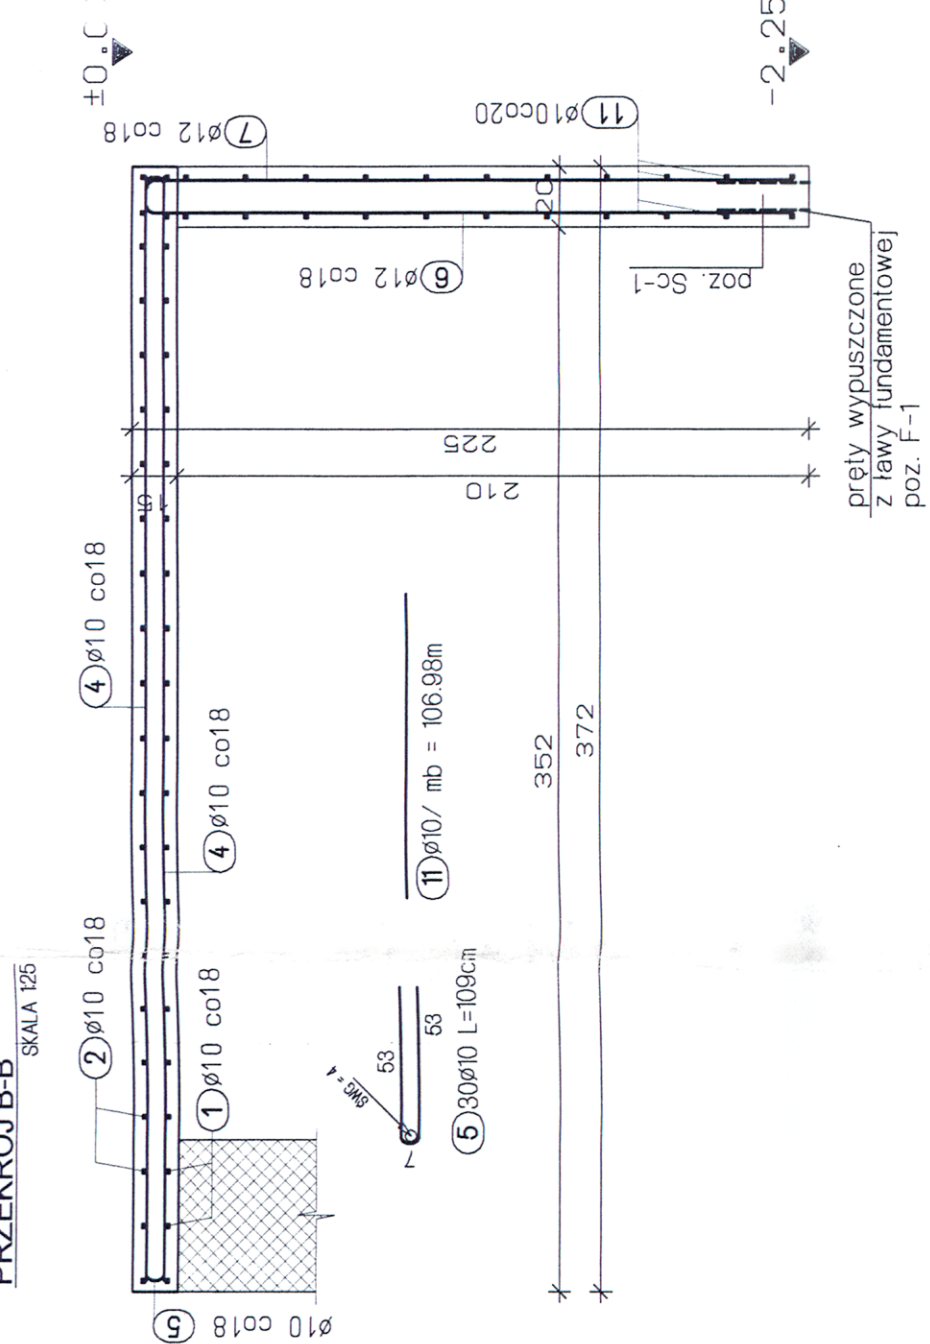



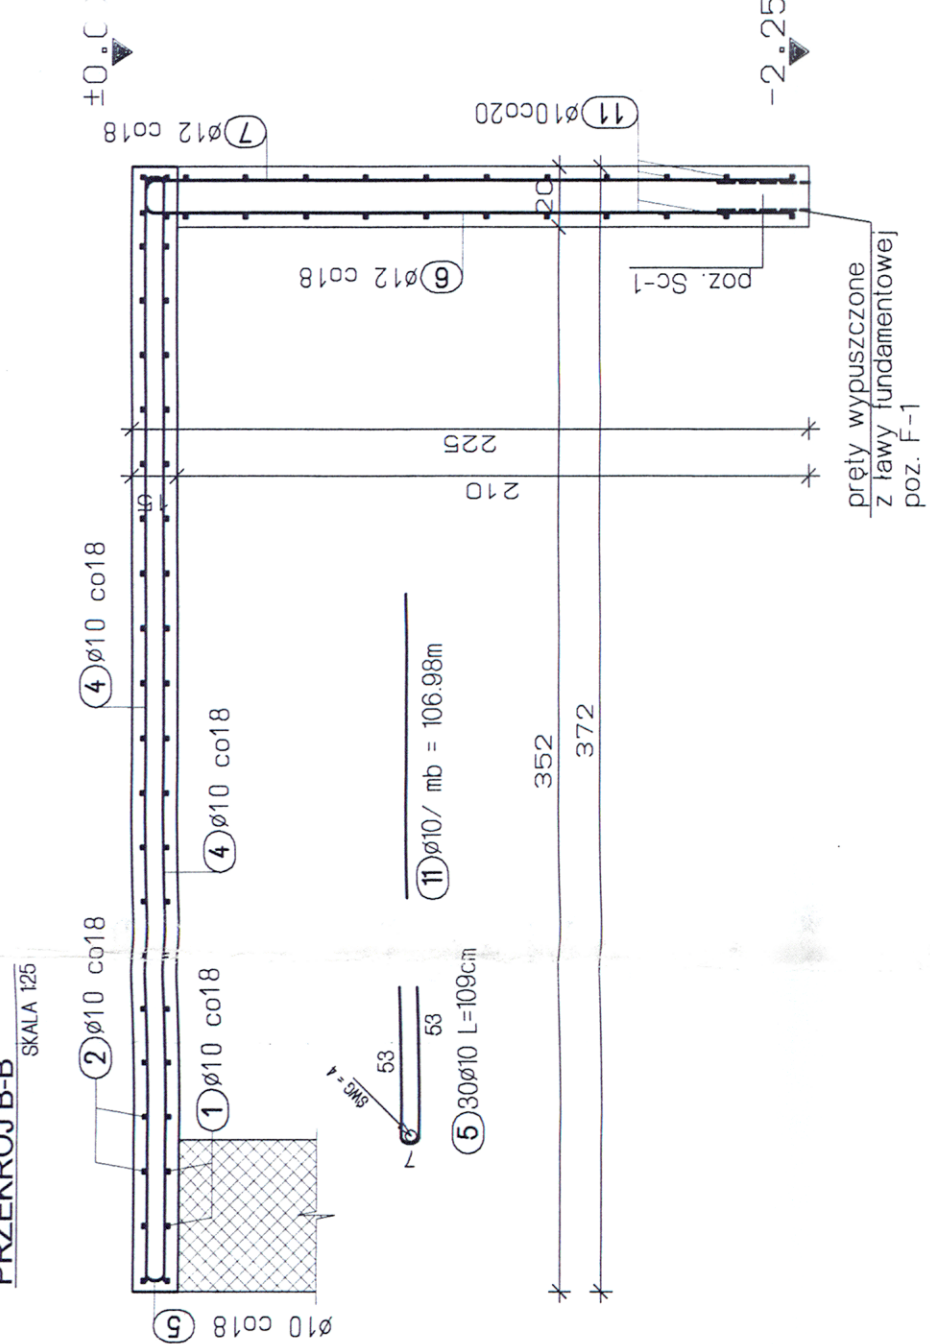


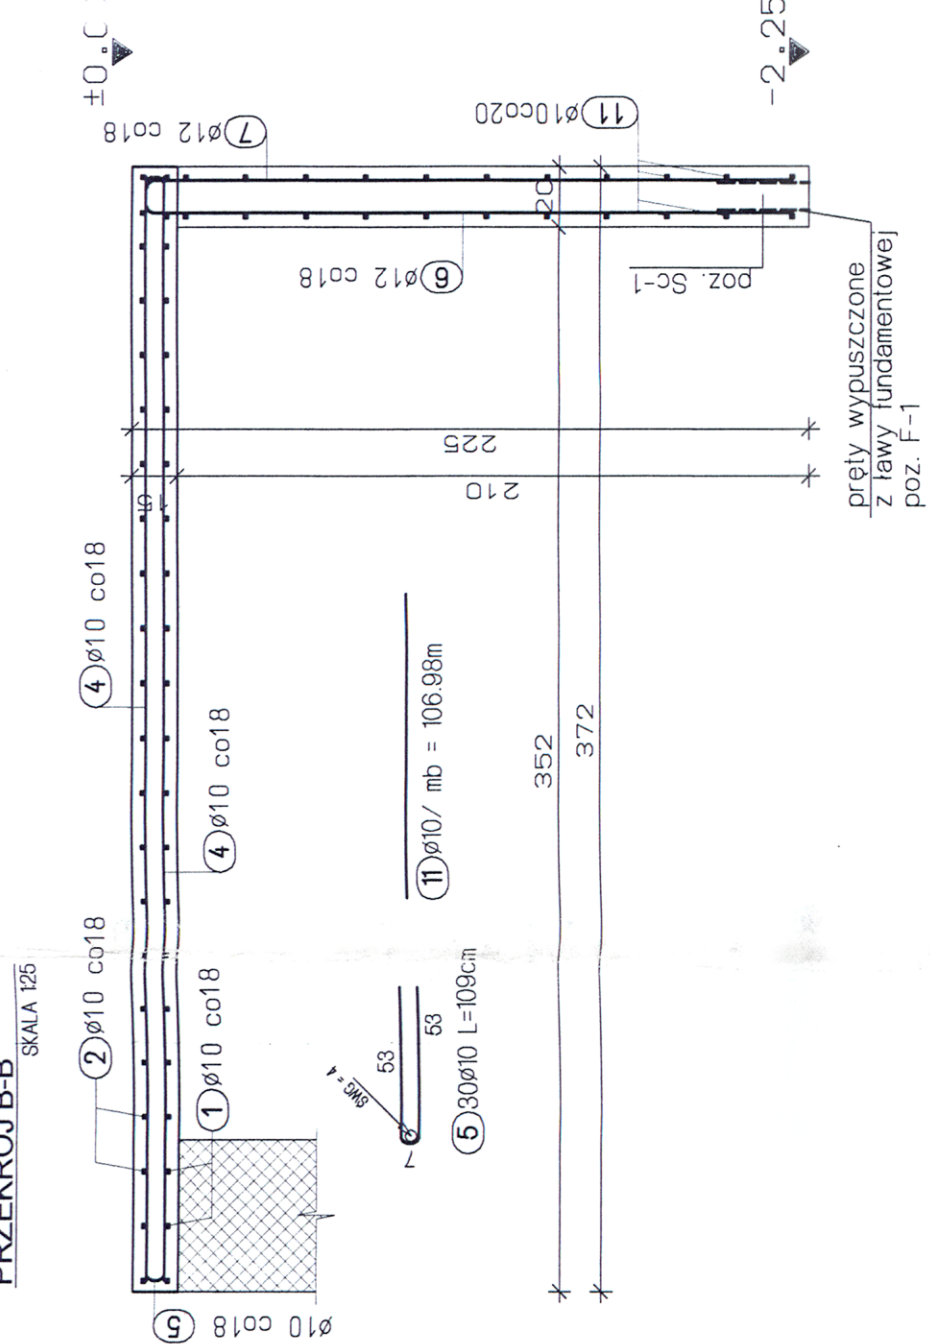


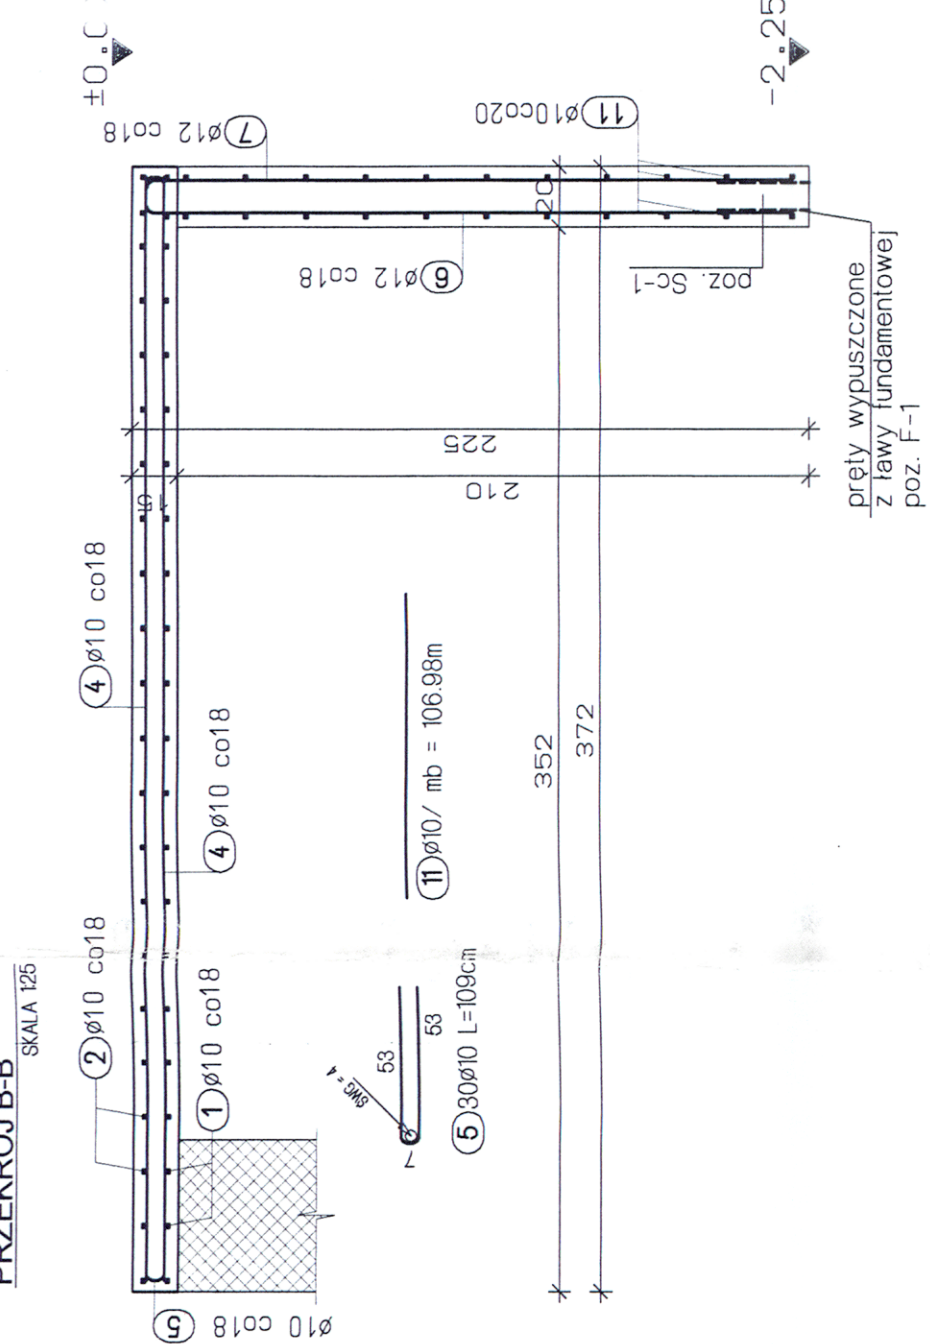


