


Inwentaryzacja stropu nad piwnicą

skala 1:100

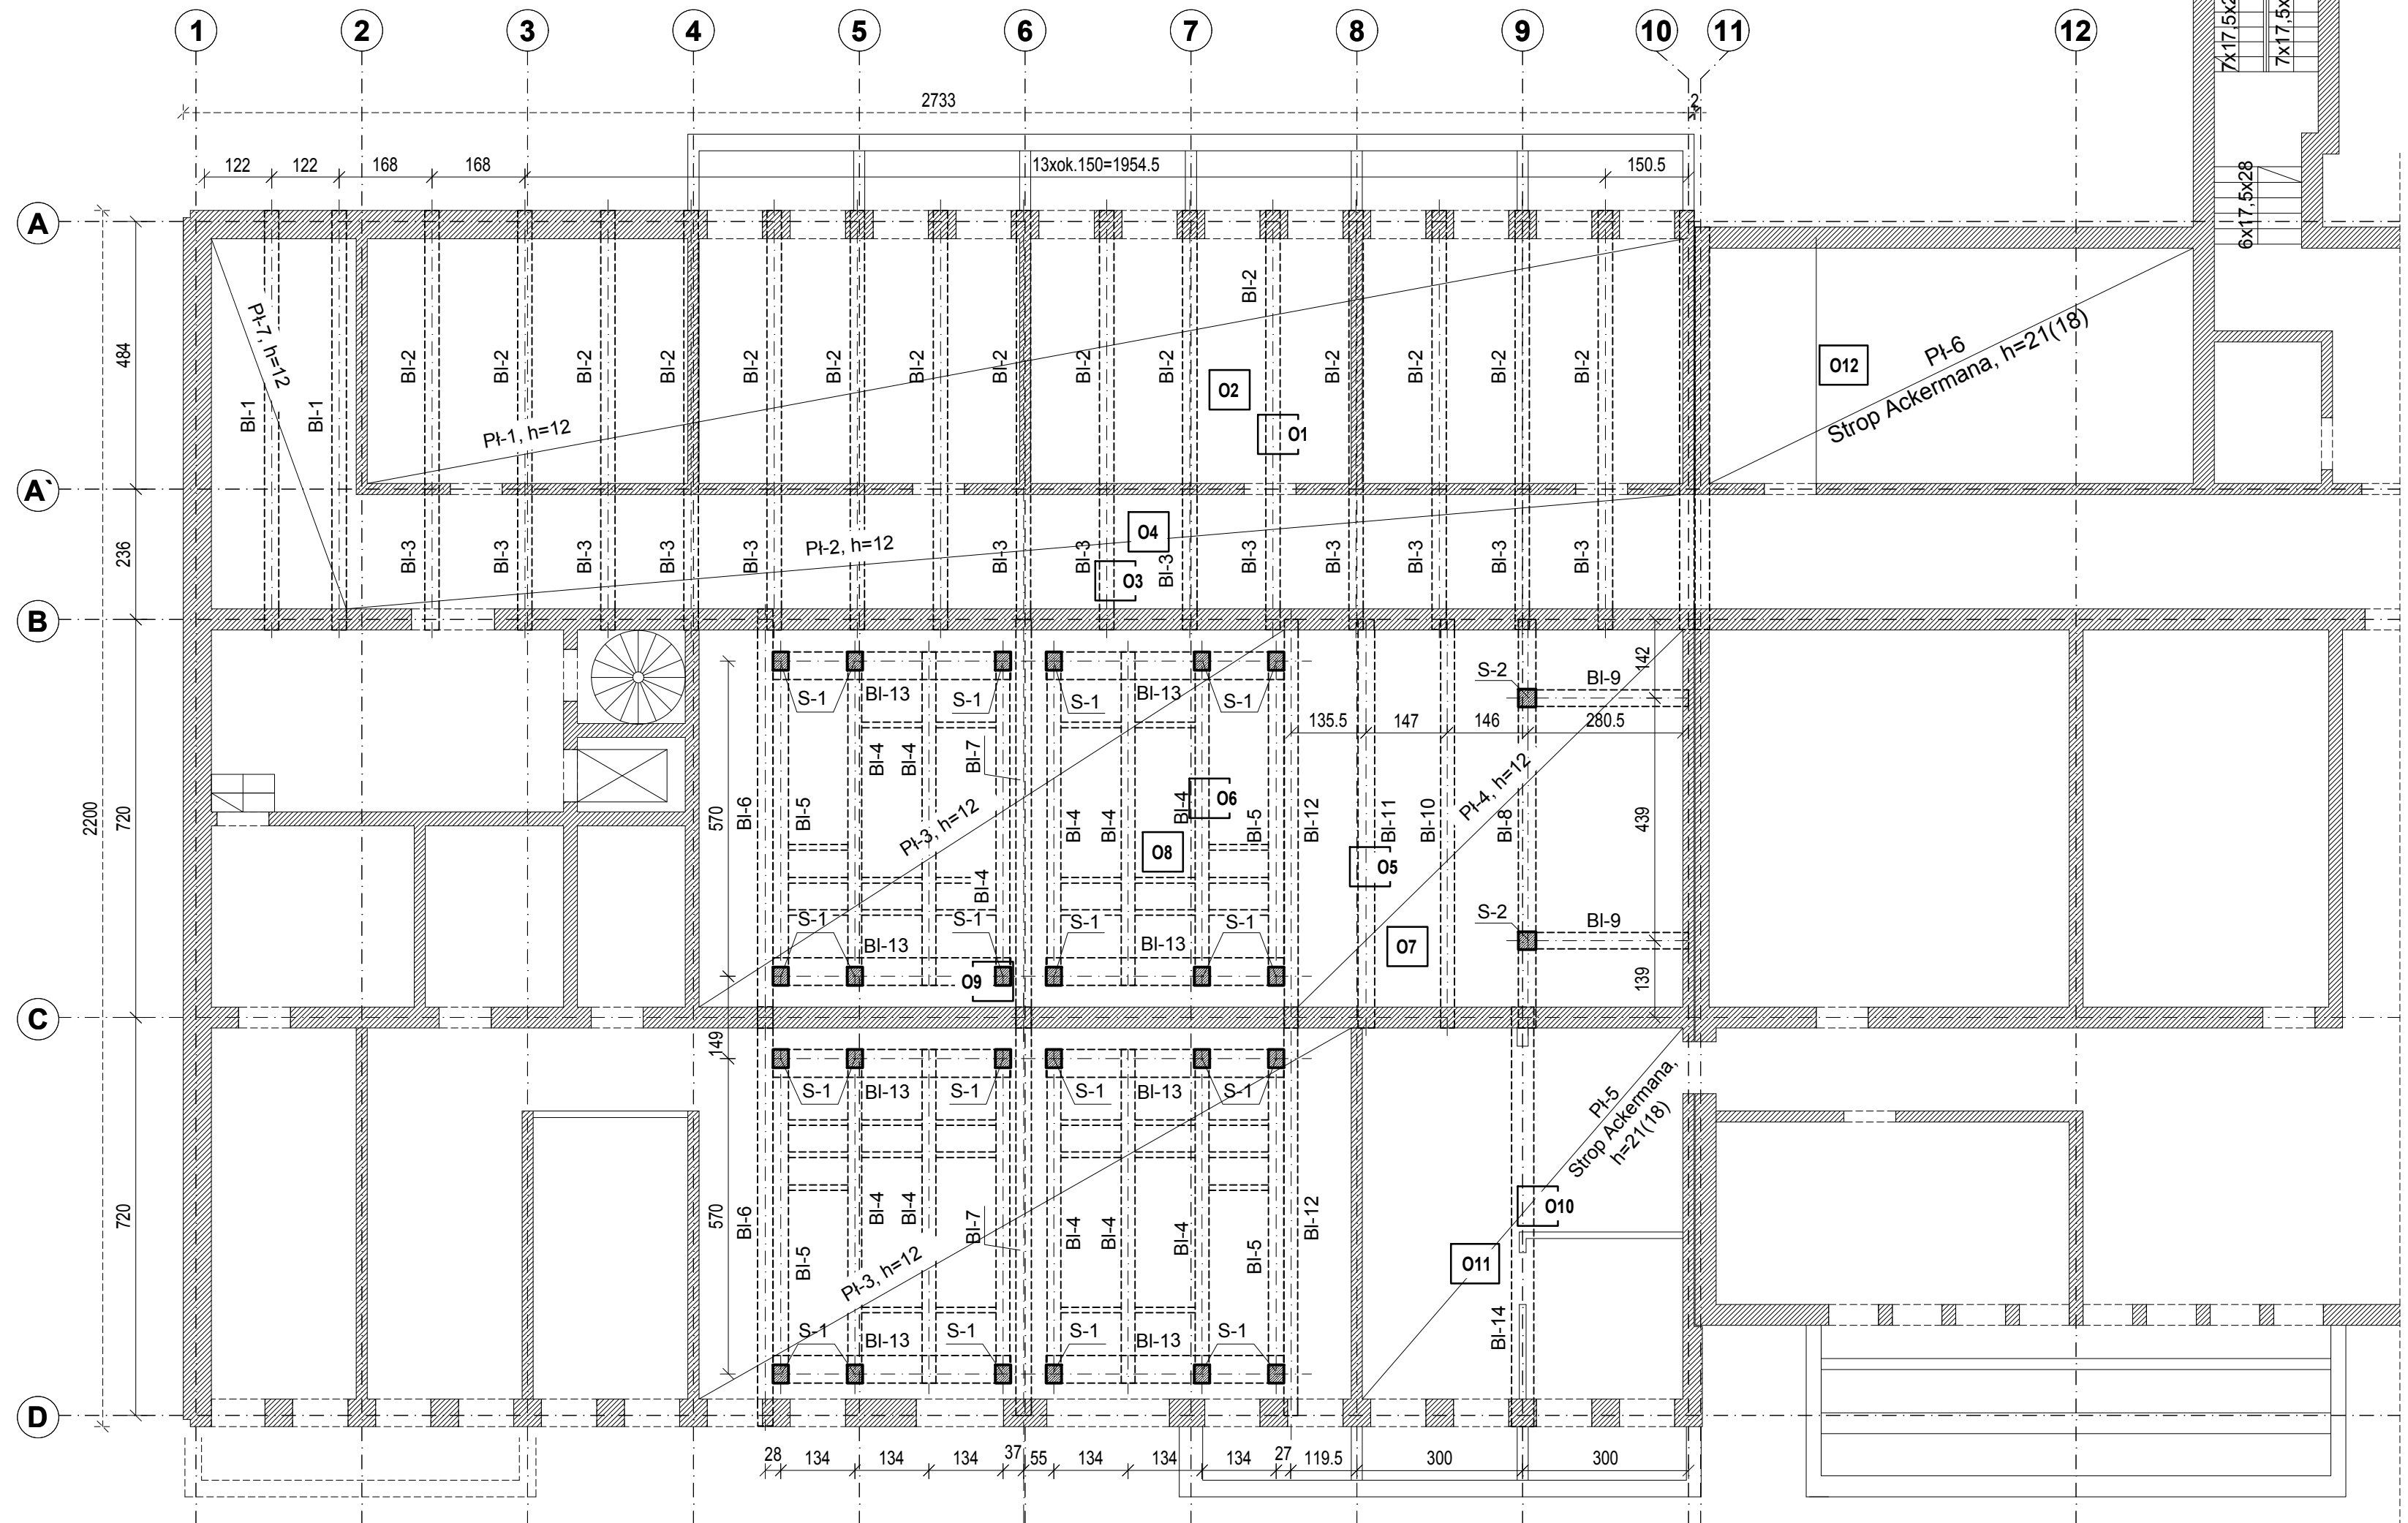

BI-1	26x42
BI-2	25x50
BI-3	25x42
BI-4	25x67
BI-5	28x67
BI-6	27x67
BI-7	28x62
BI-8	32x54
BI-9	30x54
BI-10	25x62
BI-11	30x62
BI-12	25x67
BI-13	50x72
BI-14	40x58
S-1	28x33
S-2	32x32

011	lokalizacja wykonanych odkrywek
-----	---------------------------------

 <div>STRUCTURAL DESIGN & CONSULTING</div>		TCE Structural Design & Consulting, dr inż. Rafał Szydłowski ul. Dominikanów 14, 31-409 Kraków, tel. 516 838 279, 606 214 589, www.tce-building.com				
Inwestor		Szpital Specjalistyczny im. Stefana Żeromskiego SPOZ w Krakowie, os. Na Skarpie 66, 31-913 Kraków				
Adres obiektu		os. Na Skarpie 66, 31-913 Krakowie				
Temat		Ekspertyza stanu technicznego oraz możliwości przebudowy części pomieszczeń Pawilonu PK nr 246/51.5 należącego do zespołu szpitalnego Szpitala Specjalistycznego im. Stefana Żeromskiego, os. Na Skarpie 66 w Krakowie				
Rysunek		Inwentaryzacja stropu nad piwnicą				
				Branża	EKSPERTYZA	
Zespół		dr hab. inż. Rafał Szydłowski	MAP/0083/ POOK/08	Skala 1:100	Data	Nr rys. E-3
		mgr. inż. Barbara Łabuzek				
PRAWA AUTORSKIE ZASTRZEŻONE (DZ.U. NR 24. POZ.83 Z DNIA 23.02.1994)- DOKONYWANIE ZMIAN, POPRAWEK, SKRĘSLEŃ ORAZ KOPIOWANIE I ROZPOWYSZCZANIE BEZ ZGODY JEDYNOSTKI (AUTORA) JEST NIEDOZWOLONE.						