

INSTALACJA KANALIZACJI SANITARNEJ I TECHNOLOGICZNEJ - RZUT DACHU

LEGENDA:


- | | |
|---|---|
|  | PROJEKTOWANA INSTALACJA KANALIZACJI SANITARNEJ
|  | PROJEKTOWANE PŁYTY KANALIZACJI SANITARNEJ |

KR1, KR5

PROJEKTOWANE WPUSTY PODŁOGOWE

- [illegible]

SCHEMAT INWESTYCI:

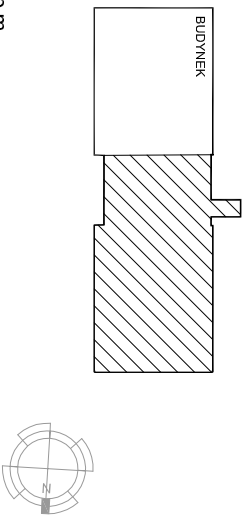

±0.00=204,95 m.n.p.m.

WAGA

DATA:

EVMZJA:

Szpital Specjalistyczny im. Stefana Żeromskiego
SPCZ w Krakowie

31-913 Kraków

Samodzielny Publiczny Zakład Opieki Zdrowotnej

WYKONANIE:

31-409 Kraków

STRUCTURAL DESIGN & CONSULTING

[illegible]

FAZA PROJEKTU:

PROJEKT BUDOWLANY


SANITARNA

mgr inż. Hubert Siwiec

mgr inż. Błażej Stęplewski

INSTALACJA KANALIZACJI SANITARNEJ I TECHNOLOGICZNEJ - RZUT DACHU

12.2.2020	1:100	BG-PR01-PB-IS-WK03
-----------	-------	--------------------

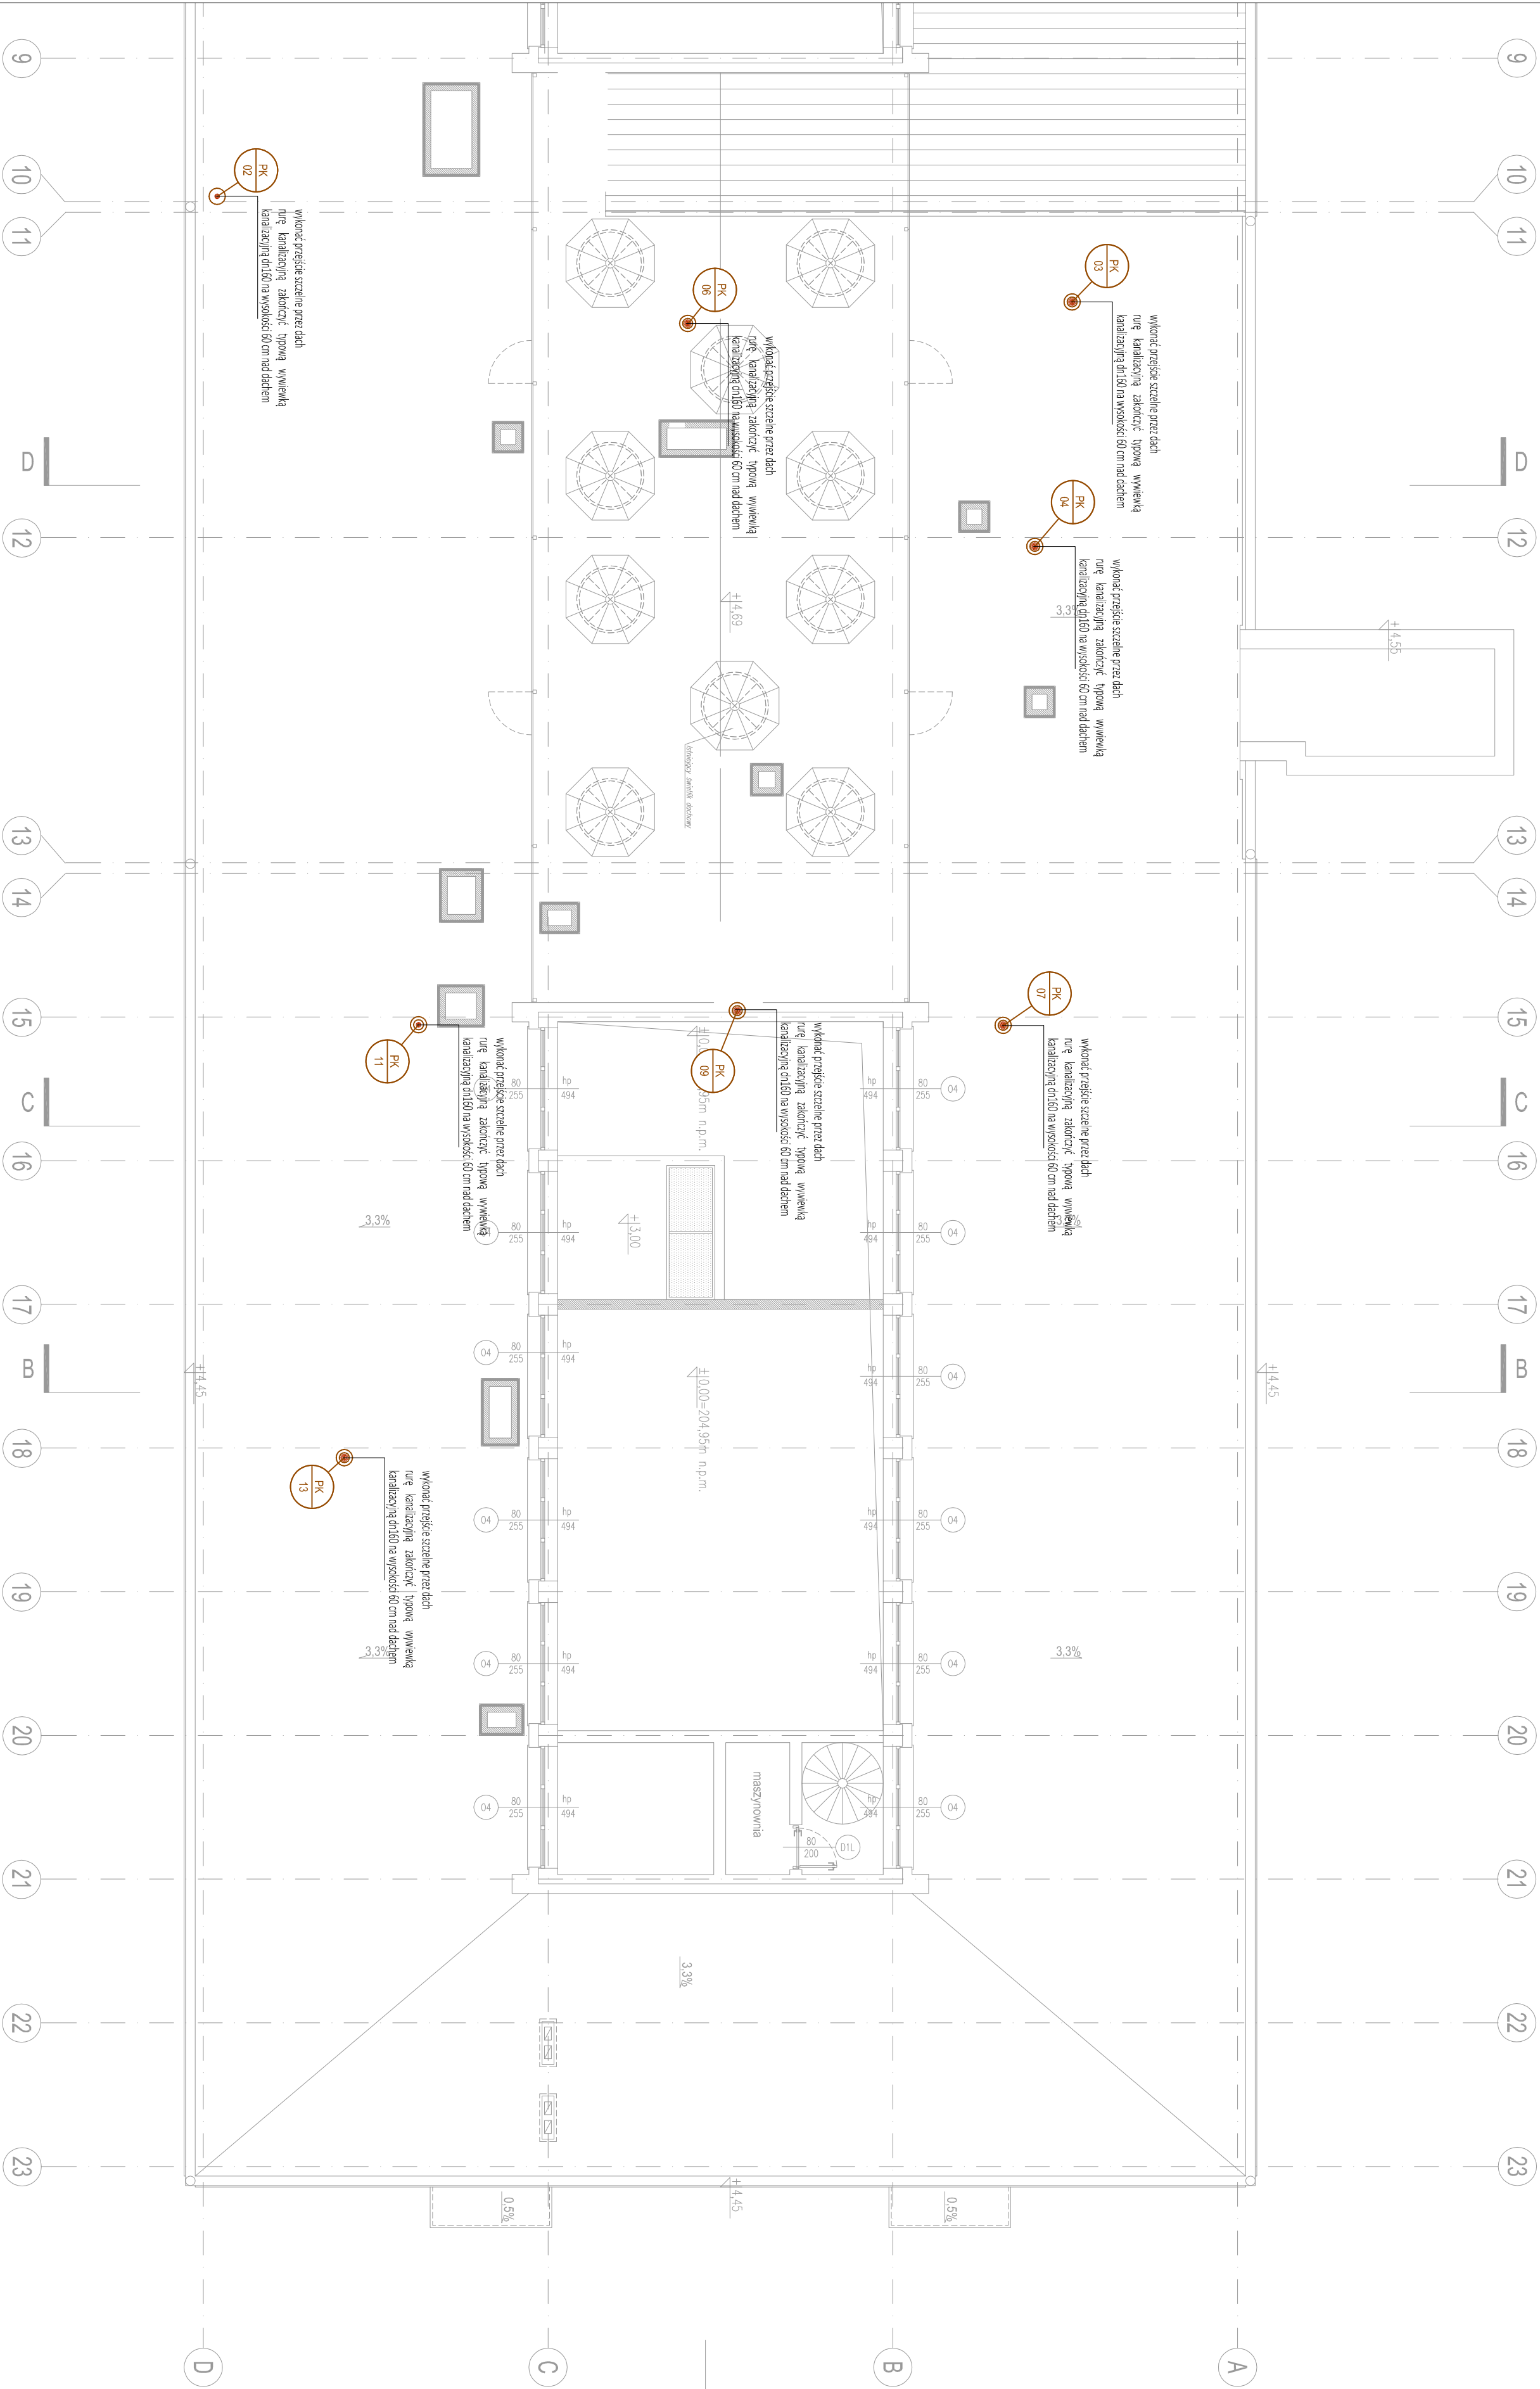

