


Zmiana nr 1 z 2020.8

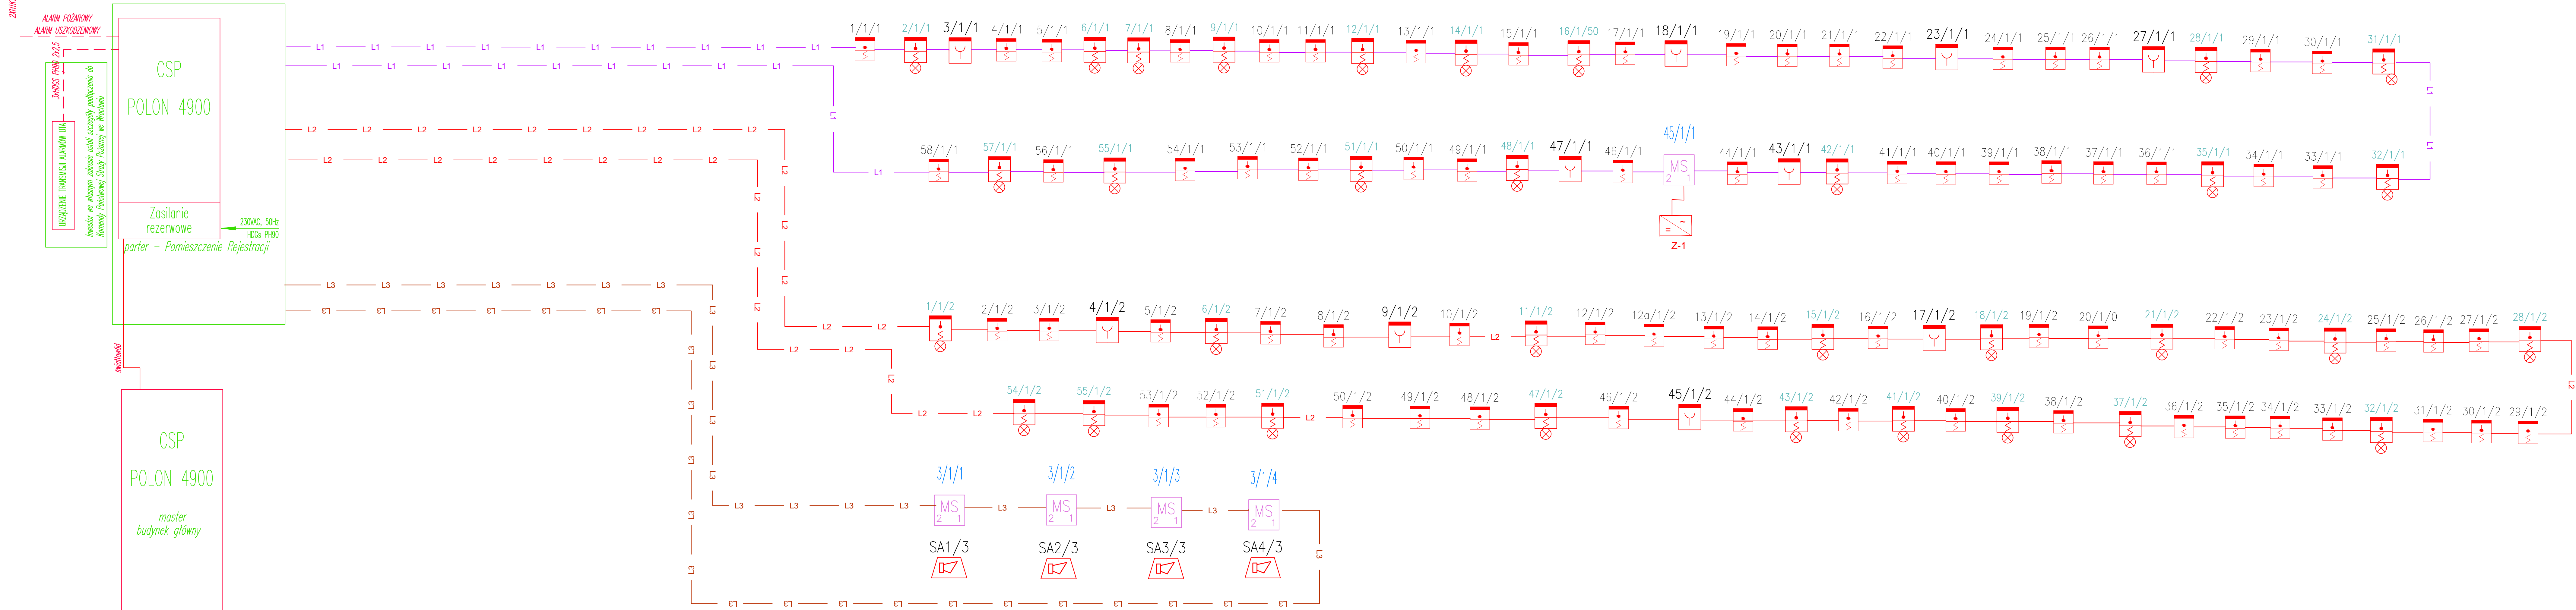


SAP, schemat

LEGENDA:

MODUL STERUJĄCY SSP
SYGNALIZATOR AKUSTYCZNO-OPTYCZNY SSP
CENTRALA SYGNALIZACJA POŻARU
CZUJKA MULTISENSOR SYSTEMU SYGNALIZACJA POŻARU
CZUJKA Z WSKAZNIEM LED SSP
ELEKTROTRYMACZ
ZAWÓR WODY
RĘCZNY OSTRZEGACZ RIDAROWY SSP
CERTYFIKOWANY ZASILACZ POŻAROWY ZSP-135-DR 7A-3
Czujka ppoż DOP-6001 lub równoważny

Oznaczenia numeryczne przy elementach systemu sygnalizacji pożaru

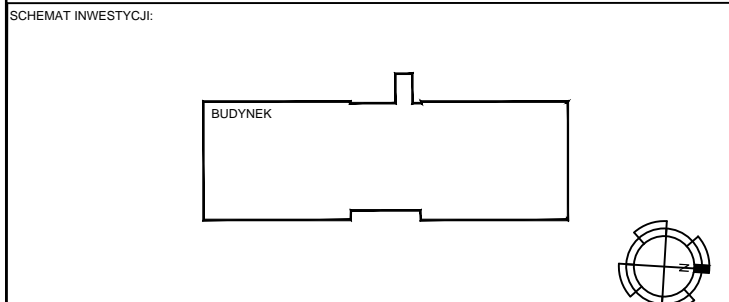

±0.00=204.95 m.n.p.m.

UWAGA:

1. Sprawdzać i odpowiadać wymiary na budowie.
2. Instalacja urządzeń należy czyszczyć przed montażem z pozostałości z pracami i czyszczyć również techniki oraz projektantów.
3. Przed przystąpieniem do wykonania prac oraz do wykonania zainstalowania materiałów należy:
- dokładnie zapoznać się z projektem dokumentacji wykonawczej wszystkich branż
- skoordynować technologiczne wykonanie z innymi branżami i zainstalowanymi urządzeniami
- wykonać wszystkie prace zgodnie z projektem i zainstalowanymi urządzeniami
4. Głównym zadaniem jest zapewnienie bezpieczeństwa i ochrony życia ludzi i mienia.
5. Przed dokonaniem zainstalowania materiałów, Generalny Wykonawca jest zobowiązany przedstawić Architektowi do zatwierdzenia:
- plany wykonawcze zainstalowania materiałów
- plany wykonawcze zainstalowania urządzeń

DATA:	OPIS ZMIANY:	REWIZJA:




NAZWA FIRMY I ADRES INWESTYCJI		
