


Profil podłużny DP 2335S – etap 1

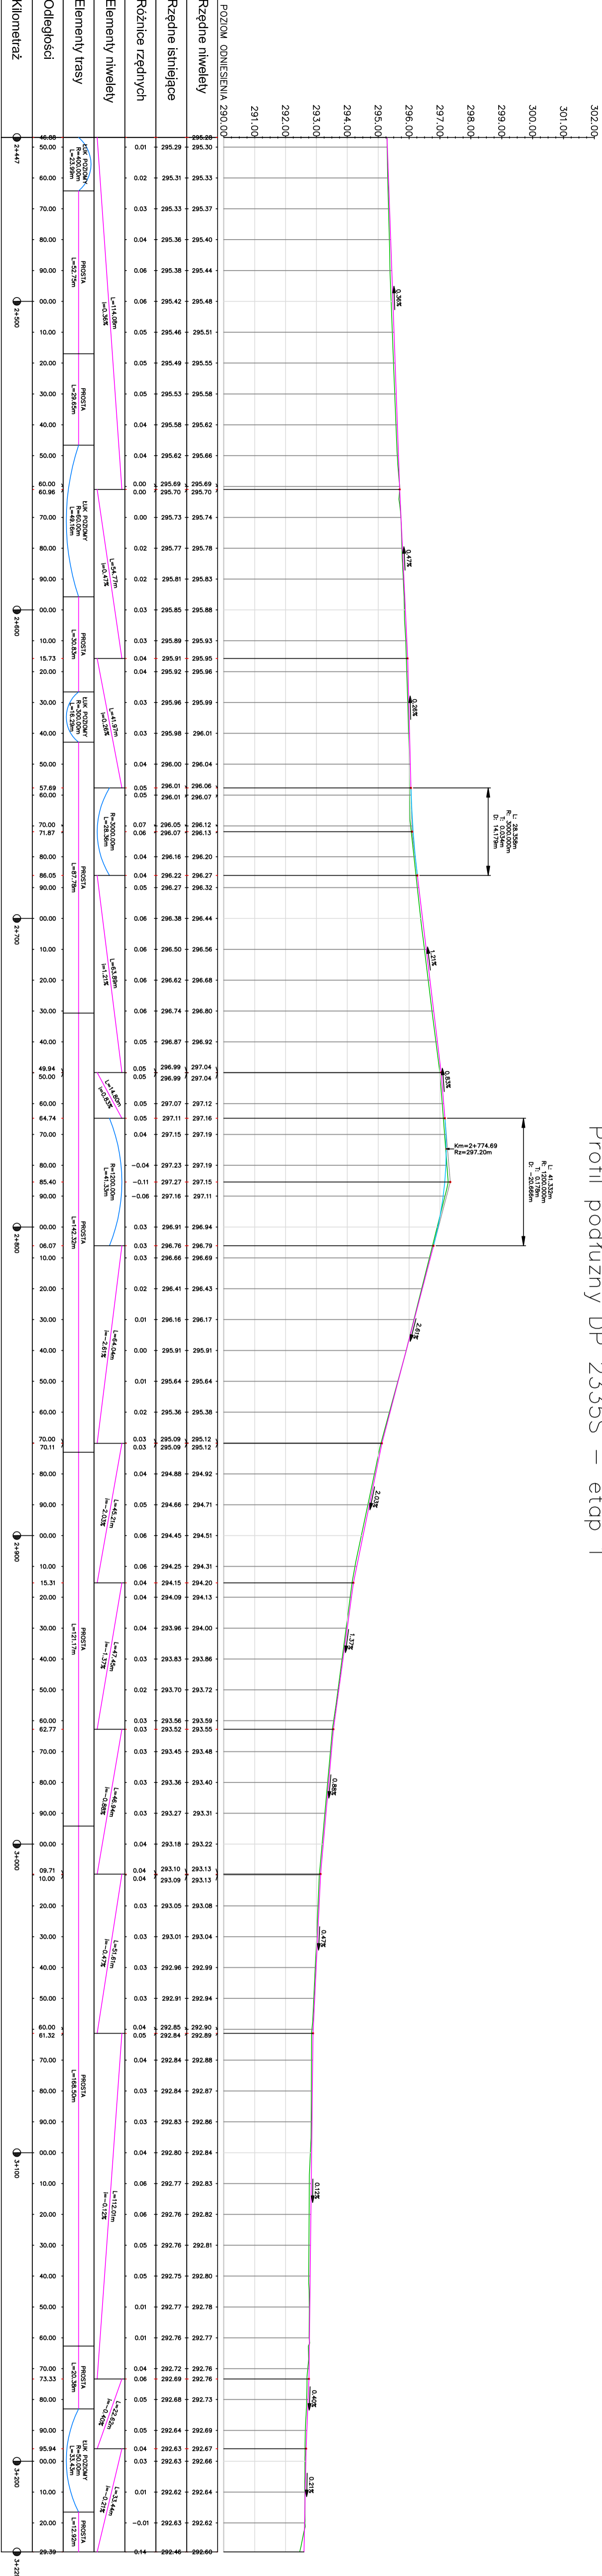

|   |                  |              |  |                     |             |
|---|------------------|--------------|--|---------------------|-------------|
| INWESTOR: Gmina Wodzisław i Rybnik 11-42-289 Wodzisław  |                  |              |  | STADIUM: Projekt    |             |
| BUDOWLE: BUDOWA DROGI POWIATOWEJ NR 2335S NA ODCINKU POJAZDNI L.A.S. DO KOLONII WOZNICZEJ L.A.7.1 |                  |              |  | Data: 08/2021       |             |
| Nazwa rysunku: Profil podłużny niweley  |                  |              |  | Skala: 1 : 100/1000 |             |
| Funkcja:  | Imię i Nazwisko: | Specjalność: |  | Nr. Uprawnień:      | Nr. Rys.: 3 |
| Projektant:   | Jacek Malinur    | drogowa      |  | SILK6817/PB015      |             |
| Opracował:  | Adam Polczywiec  |              |  |                     |             |
|   |                  |              |  |                     |             |
|   |                  |              |  |                     |             |
|   |                  |              |  |                     |             |

BIURO PROJEKTÓW BUDOWLANYCH CADAM  
Adam Pokrzywiec  
ul. Opiełki 3a 42-286 Koszęcin  
tel 608 330 641