
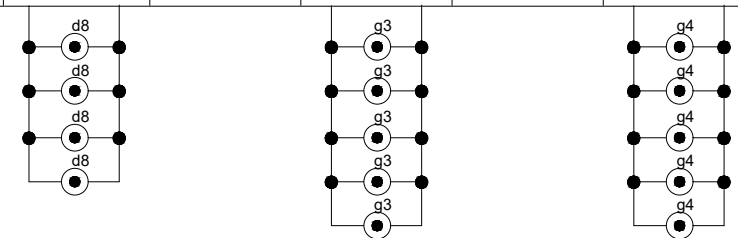


Rozdzielnica R2.1

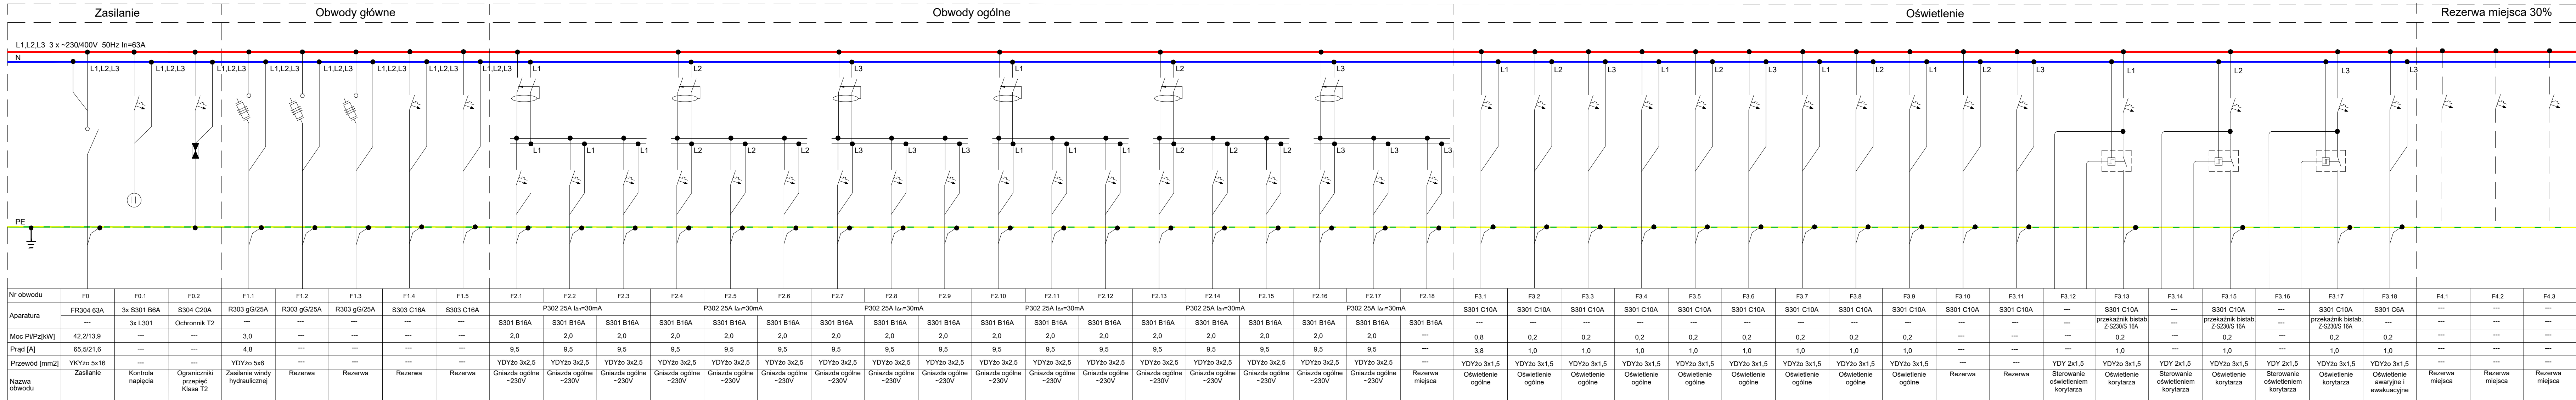

proj. YKYžo 5x16mr
zasilanie z RG

UWAG

1. Rozdzielnicę wykonać jako szafę wiszącą, o stopniu ochrony minimum IP44 z drzwiami metalowymi zamykanymi na klucz.
2. Kabel zasilający wprowadzić górą, wyprowadzenia kabli i przewodów górą.
3. W rozdzielnicę zostawić 30% rezerwy miejsca.
4. Rozdzielnicę należy wyposażać w aparaturę prod. Legrand lub równoważną.
5. Obudowa rozdzielnicz wraz z aparatami musi pochodzić od jednego producenta.
6. W obwodach komputerowych stosować charakterystykę selektywną wyłączników różnicowo-prądowych.

BIURO PROJEKTOWE FIRMA "KOWALEWSKI" ul. Wojska Polskiego 26; 63 - 900 Rawicz tel.: 65 545 44 98; kom.: 605 345 588; e-mail: kowproj@o2.pl				OBIEKT		ROZBUDOWA ZESPOŁU SZKÓŁ ZAWODOWYCH W RAWICZU WRAZ Z INFRASTRUKTURĄ TOWARZYSZĄCĄ			
RYSEUNEK		ROZDZIELNICA R2.1		SKALA		DATA		NR RYS.	
				---		04.2021		E17	
LOKALIZACJA		jednostka ewidencyjna: Rawicz obręb ewidencyjny: Rawicz działka nr 2987		INWESTOR		Powiat Rawicki ul. Rynek 17 63 - 900 Rawicz		STRONA	
Projektant		Robert Jamrozý		elektryczna		WKP/0146/POOE/08 W specjalności i instalacyjnej w zakresie sieci, instalacji i urządzeń elektrycznych i elektroenergetycznych.		podpis	
Asystent		Piotr Kolondowicz		elektryczna		.		podpis	
Asystent		Paweł Matuszkiewicz		elektryczna		.		podpis	