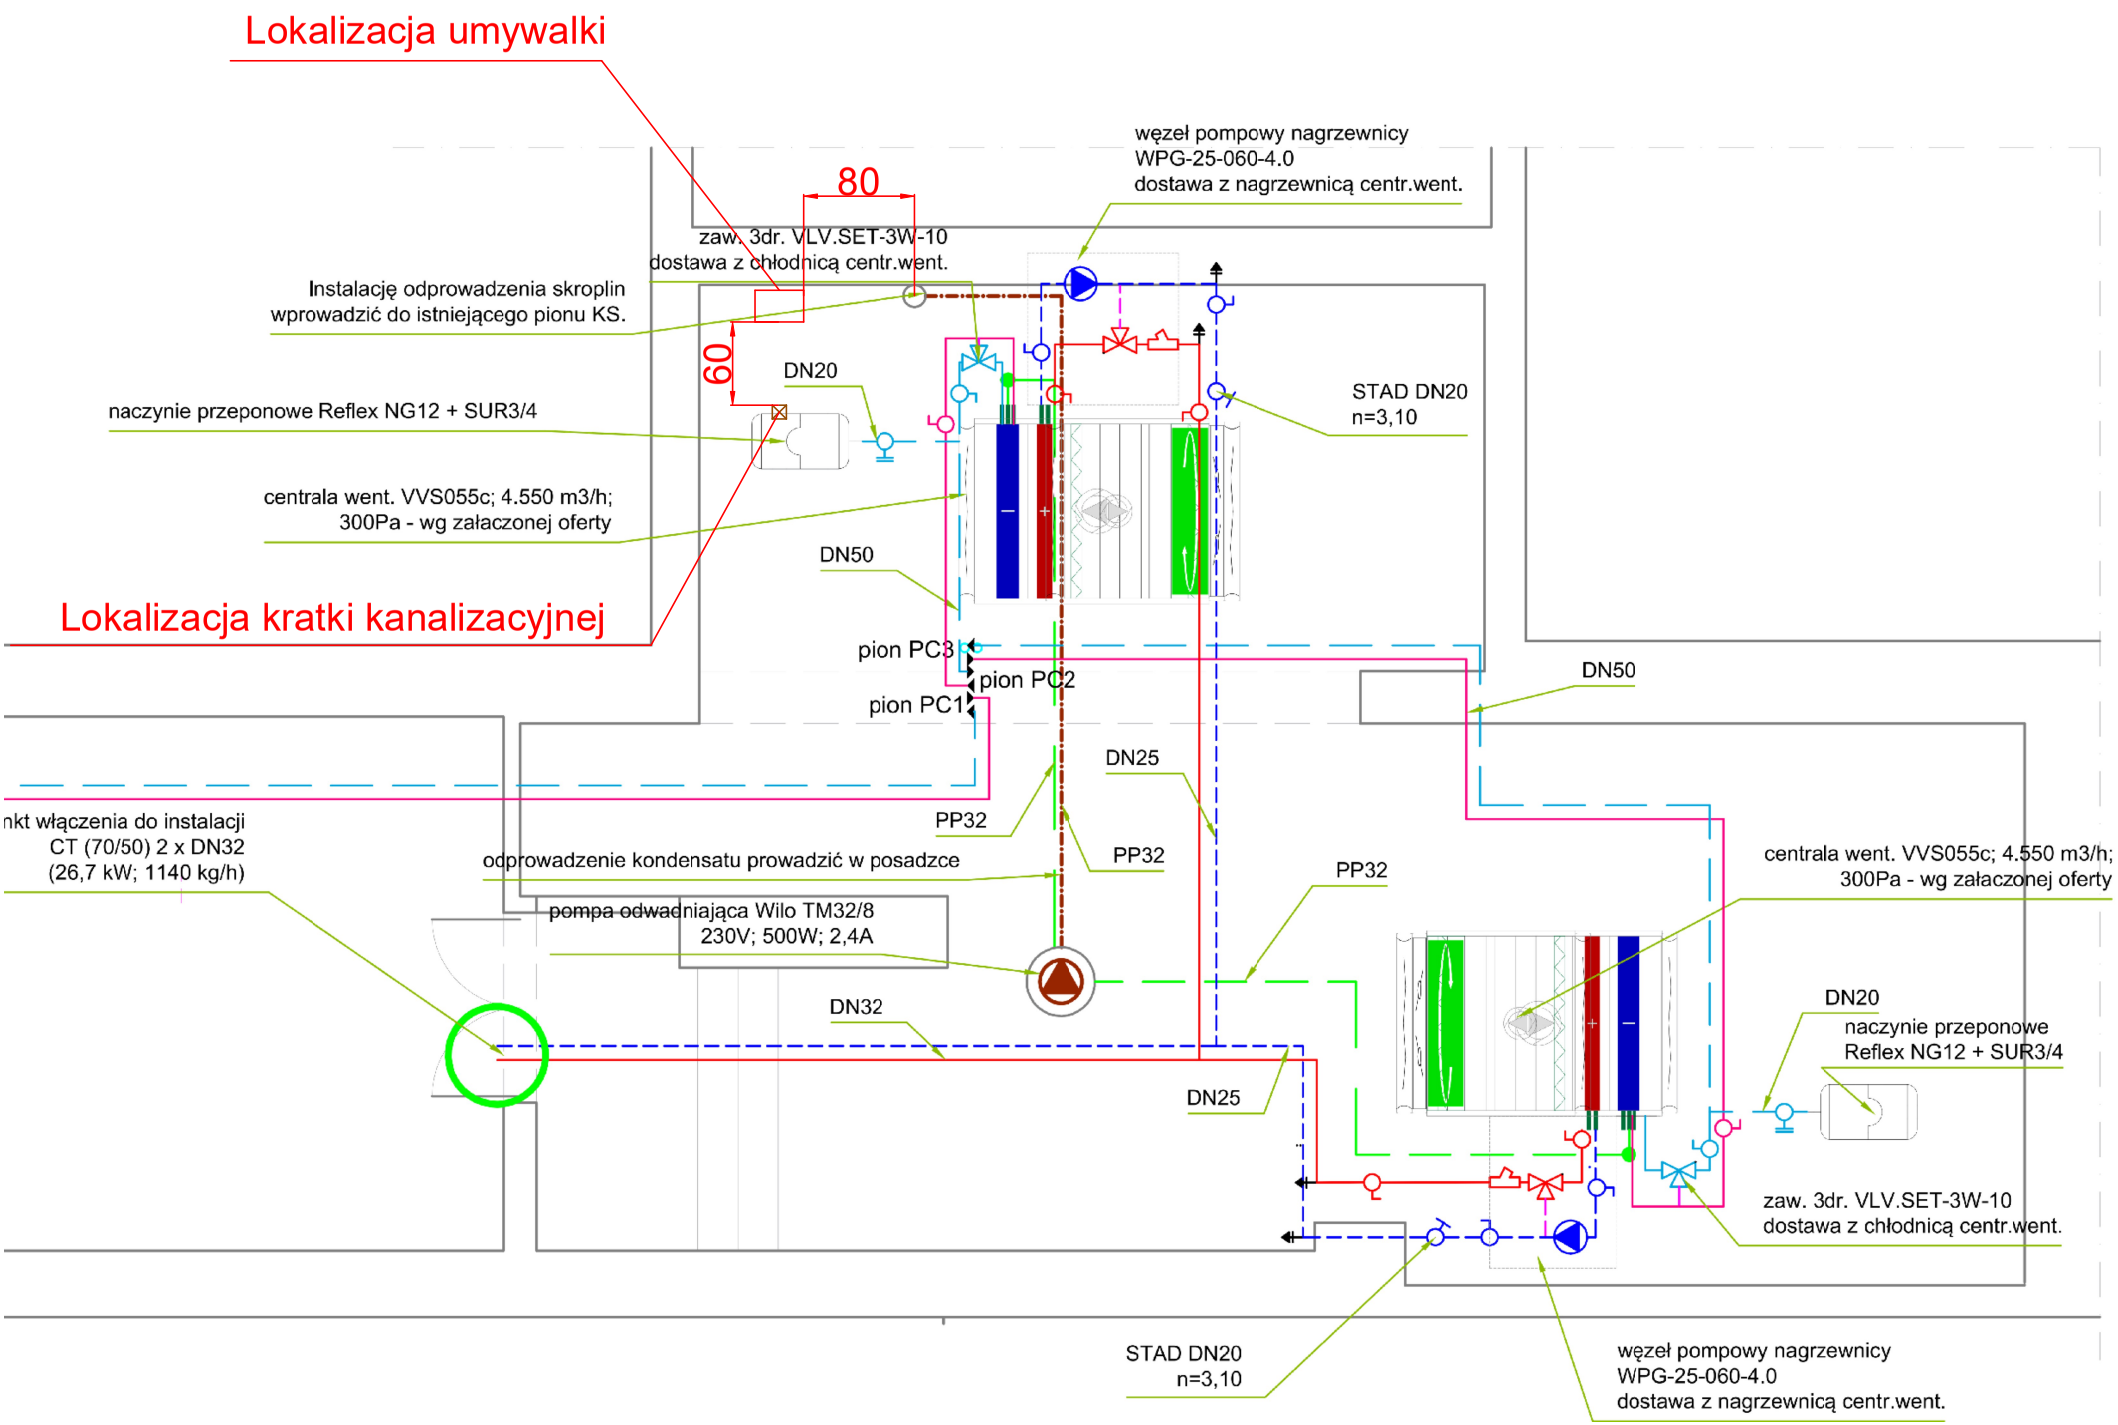
Lokalizacja umywalki
80
60
węzeł pompowy nagrzewnicy
WPG-25-060-4.0
dostawa z nagrzewnicą centr.went.
zaw. 3dr. VLV.SET-3W-10
dostawa z chłodnicą centr.went.
Instalację odprowadzenia skroplin
wprowadzić do istniejącego pionu KS.
DN20
naczynie przeponowe Reflex NG12 + SUR3/4
STAD DN20
n=3,10
centrala went. VVS055c; 4.550 m3/h;
300Pa - wg załaczonej oferty
DN50
Lokalizacja kratki kanalizacyjnej
pion PC3
pion PC2
pion PC1
DN50
DN25
PP32
PP32
PP32
nkt włączenia do instalacji
CT (70/50) 2 x DN32
(26,7 kW; 1140 kg/h)
odprowadzenie kondensatu prowadzić w posadzce
pompa odwadniająca Wilo TM32/8
230V; 500W; 2,4A
centrala went. VVS055c; 4.550 m3/h;
300Pa - wg załaczonej oferty
DN32
DN20
naczynie przeponowe
Reflex NG12 + SUR3/4
DN25
zaw. 3dr. VLV.SET-3W-10
dostawa z chłodnicą centr.went.
STAD DN20
n=3,10
węzeł pompowy nagrzewnicy
WPG-25-060-4.0
dostawa z nagrzewnicą centr.went.